

αρχιτεκτονας



MICHAEL MICHAEL

Dott. Arch. Italy

NICOSIA - CYPRUS

tel: 22516700

fax: 22514608

παρατηρησεις

θεμα

ΟΙΚΟΔΟΜΗ  
ΖΑΧΑΡΙΑ ΔΙΟΜΗΔΗ  
ΣΤΟΝ ΑΡΧΑΓΓΕΛΟ

τιτλος

ΚΑΤΟΨΗ ΙΣΟΓΕΙΟΥ -  
ΥΠΟΣΤΕΓΟΥ

κλιμακα

1 : 100

ημερομηνια

01/2025

σχεδιο

Γ.Α

ελεγχος


Μ.Μ

αρ.εργασιας

1271

αρ.σχεδιου

A1

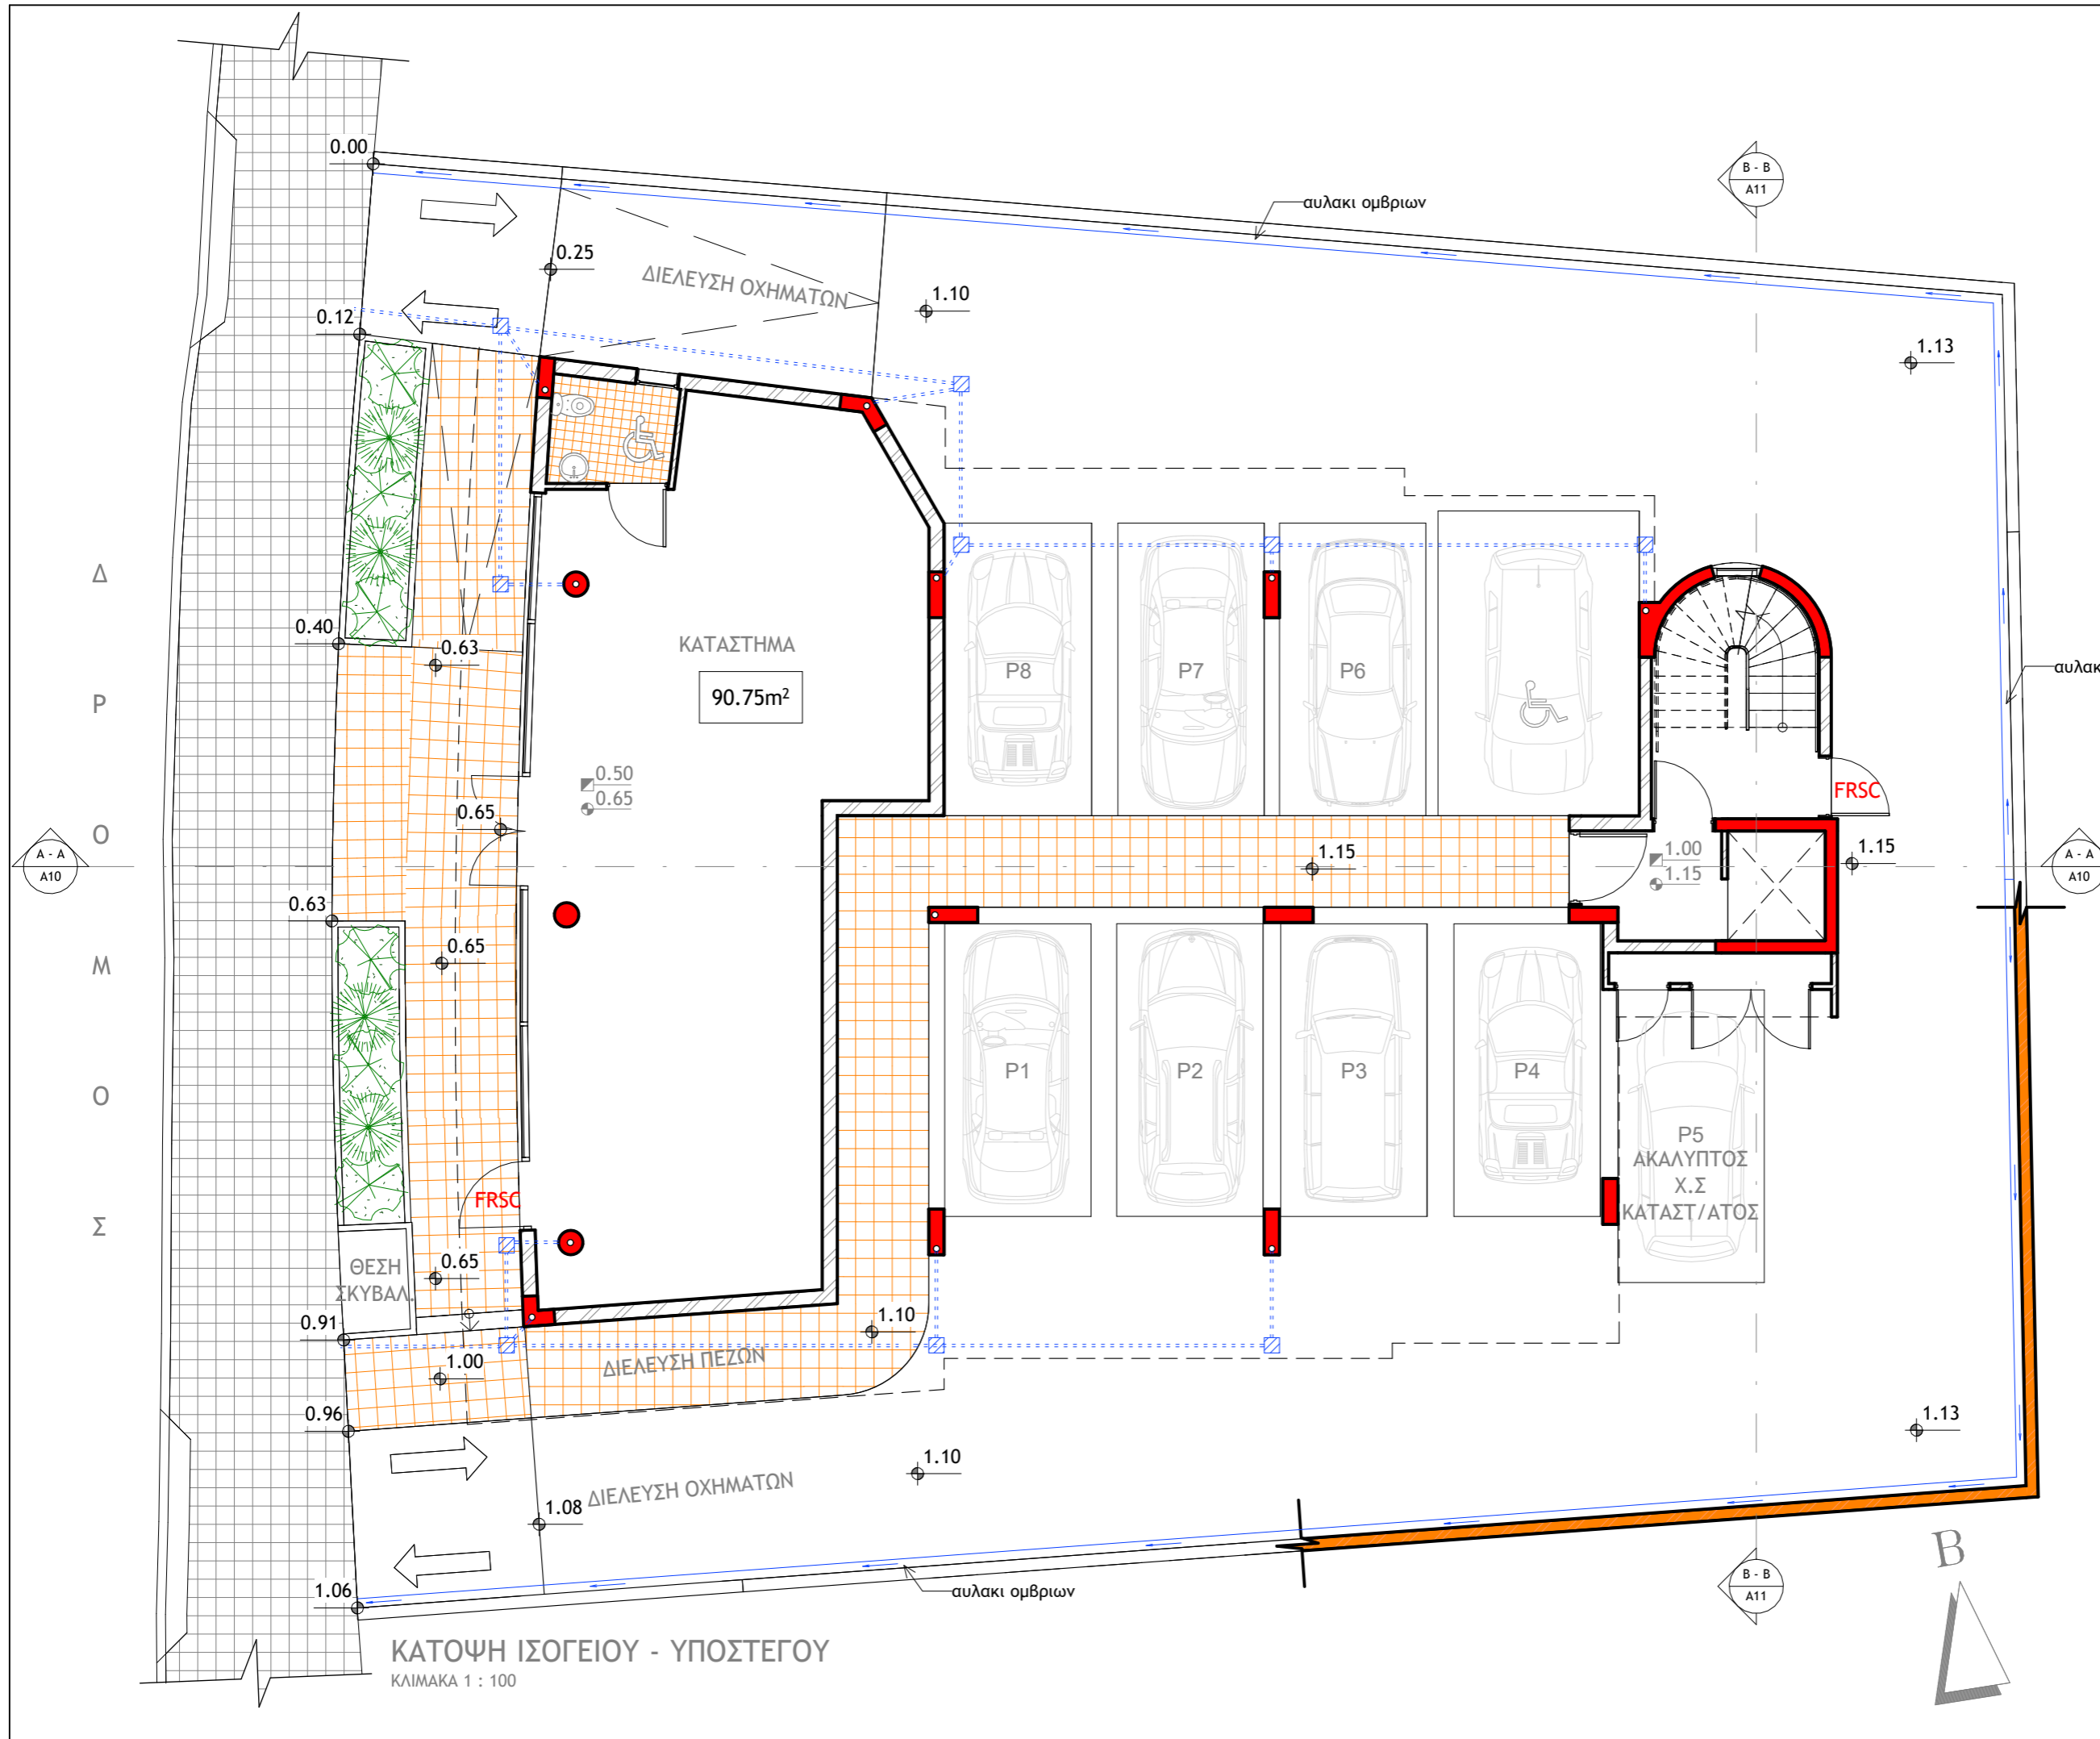

ΚΑΤΟΨΗ ΙΣΟΓΕΙΟΥ - ΥΠΟΣΤΕΓΟΥ  
ΚΛΙΜΑΚΑ 1 : 100

1/31/2025 5:47:54 PM

αρχιτεκτονας



MICHAEL MICHAEL


Dott. Arch. Italy

NICOSIA - CYPRUS

tel: 22516700

fax: 22514608

παρατηρησεις

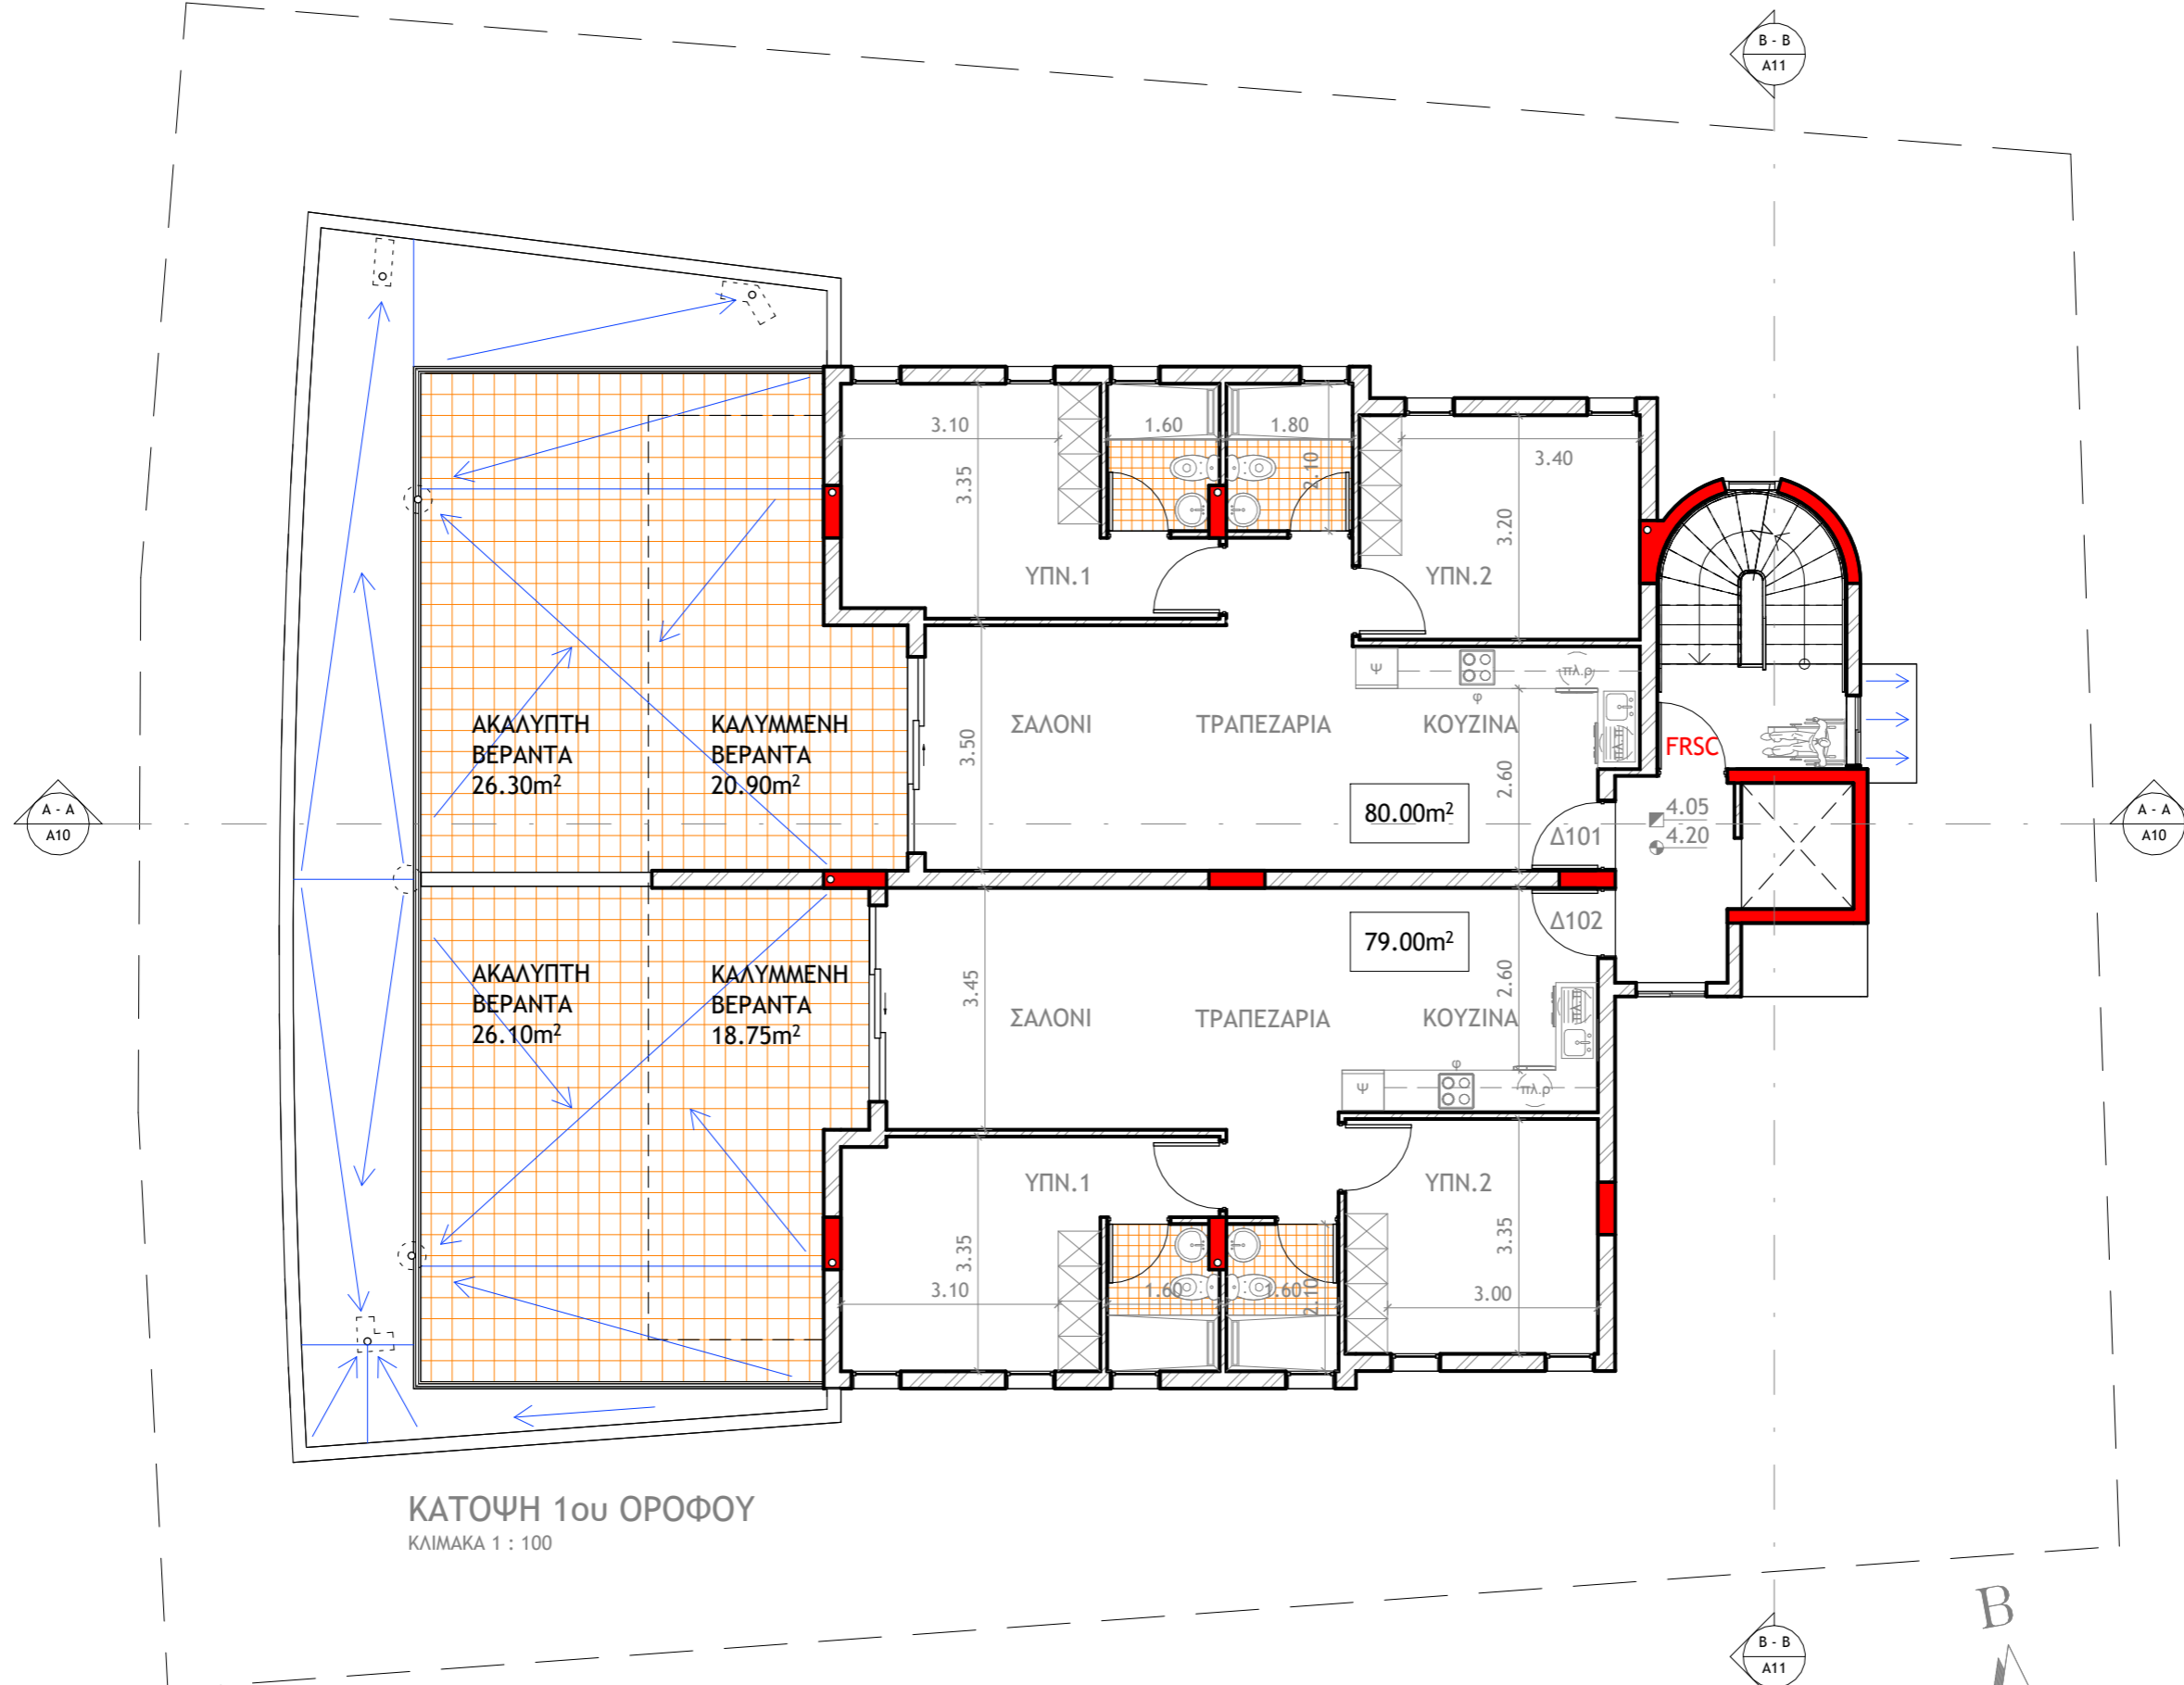

Θεμα  
**ΟΙΚΟΔΟΜΗ  
ΖΑΧΑΡΙΑ ΔΙΟΜΗΔΗ  
ΣΤΟΝ ΑΡΧΑΓΓΕΛΟ**

Τίτλος  
**ΚΑΤΟΨΗ 1ΟΥ ΟΡΟΦΟΥ**

κλίμακα  
**1 : 100**

ημερομηνία  
**01/2025**

σχεδιο  
**Γ.Α**

ελεγχος  
**Μ.Μ**

αρ.εργασιας  
**1271**

αρ.σχεδιου  
**A2**

1/31/2025 5:47:54 PM

αρχιτεκτονας



MICHAEL MICHAEL

Dott. Arch. Italy


NICOSIA - CYPRUS

tel: 22516700

fax: 22514608

παρατηρησεις


A - A  
A10

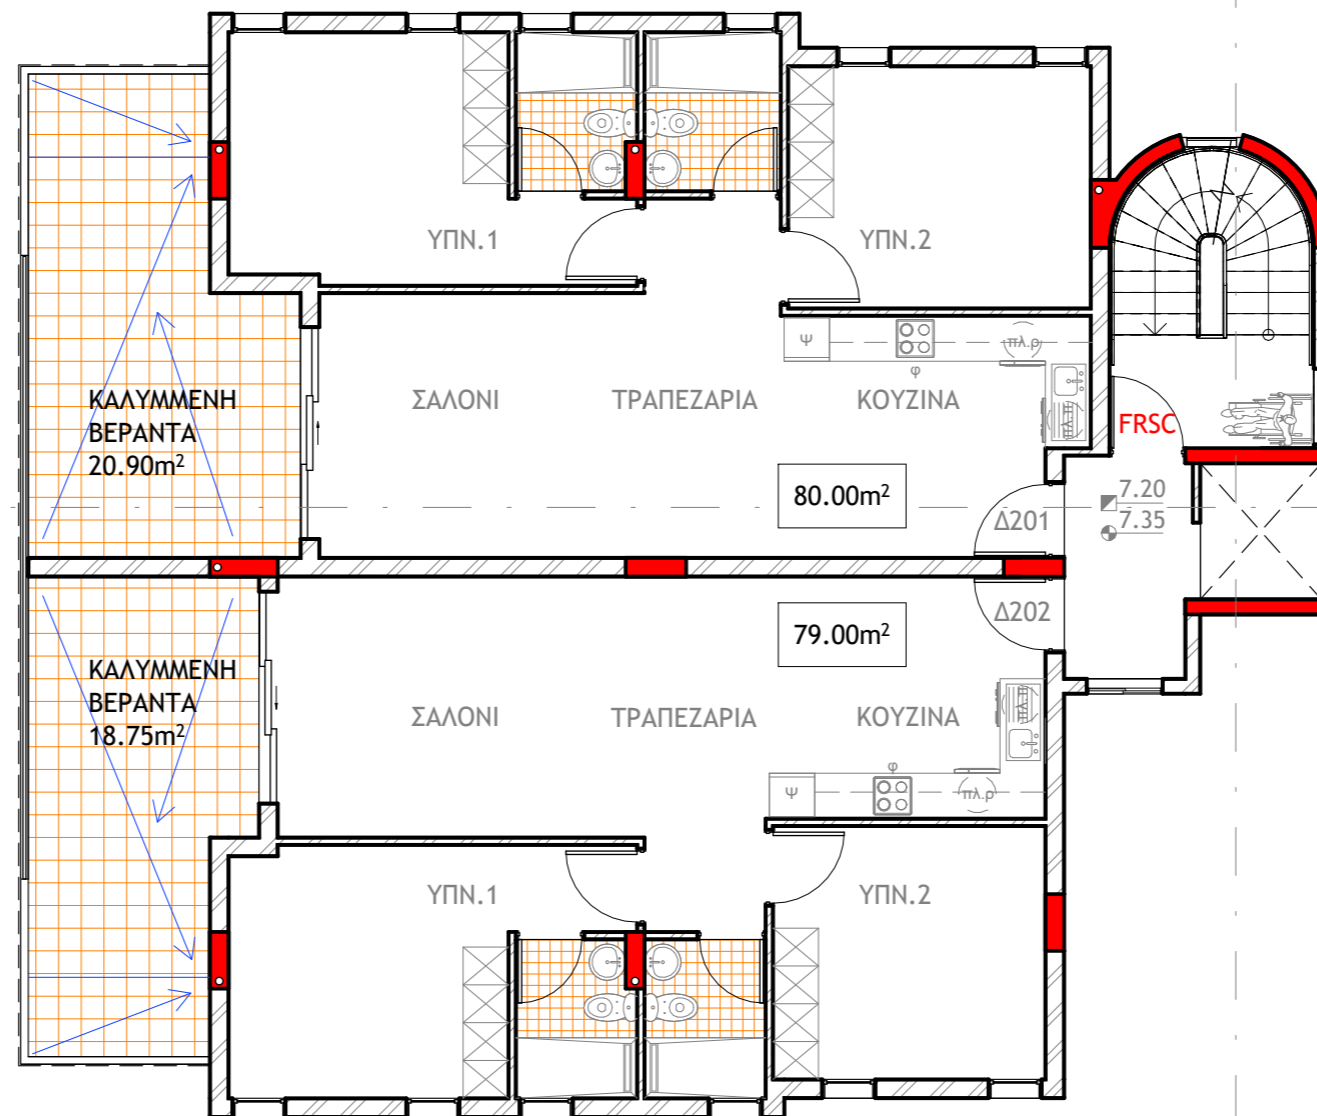

A - A  
A10

B - B  
A11

B - B  
A11

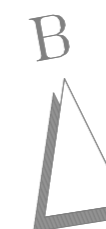

ΚΑΤΟΨΗ 2ου ΟΡΟΦΟΥ

ΚΛΙΜΑΚΑ 1 : 100

Θεμα

ΟΙΚΟΔΟΜΗ  
ΖΑΧΑΡΙΑ ΔΙΟΜΗΔΗ  
ΣΤΟΝ ΑΡΧΑΓΓΕΛΟ

Τίτλος

ΚΑΤΟΨΗ 2ΟΥ ΟΡΟΦΟΥ

κλίμακα

1 : 100

ημερομηνια

01/2025

σχεδιο

Γ.Α

ελεγχος

Μ.Μ

αρ.εργασιας

1271

αρ.σχεδιου

A3

1/31/2025 5:47:55 PM

αρχιτεκτονας



MICHAEL MICHAEL

Dott. Arch. Italy

NICOSIA - CYPRUS

tel: 22516700

fax: 22514608


παρατηρησεις

A - A  
A10

B - B  
A11

A - A  
A10

B - B  
A11

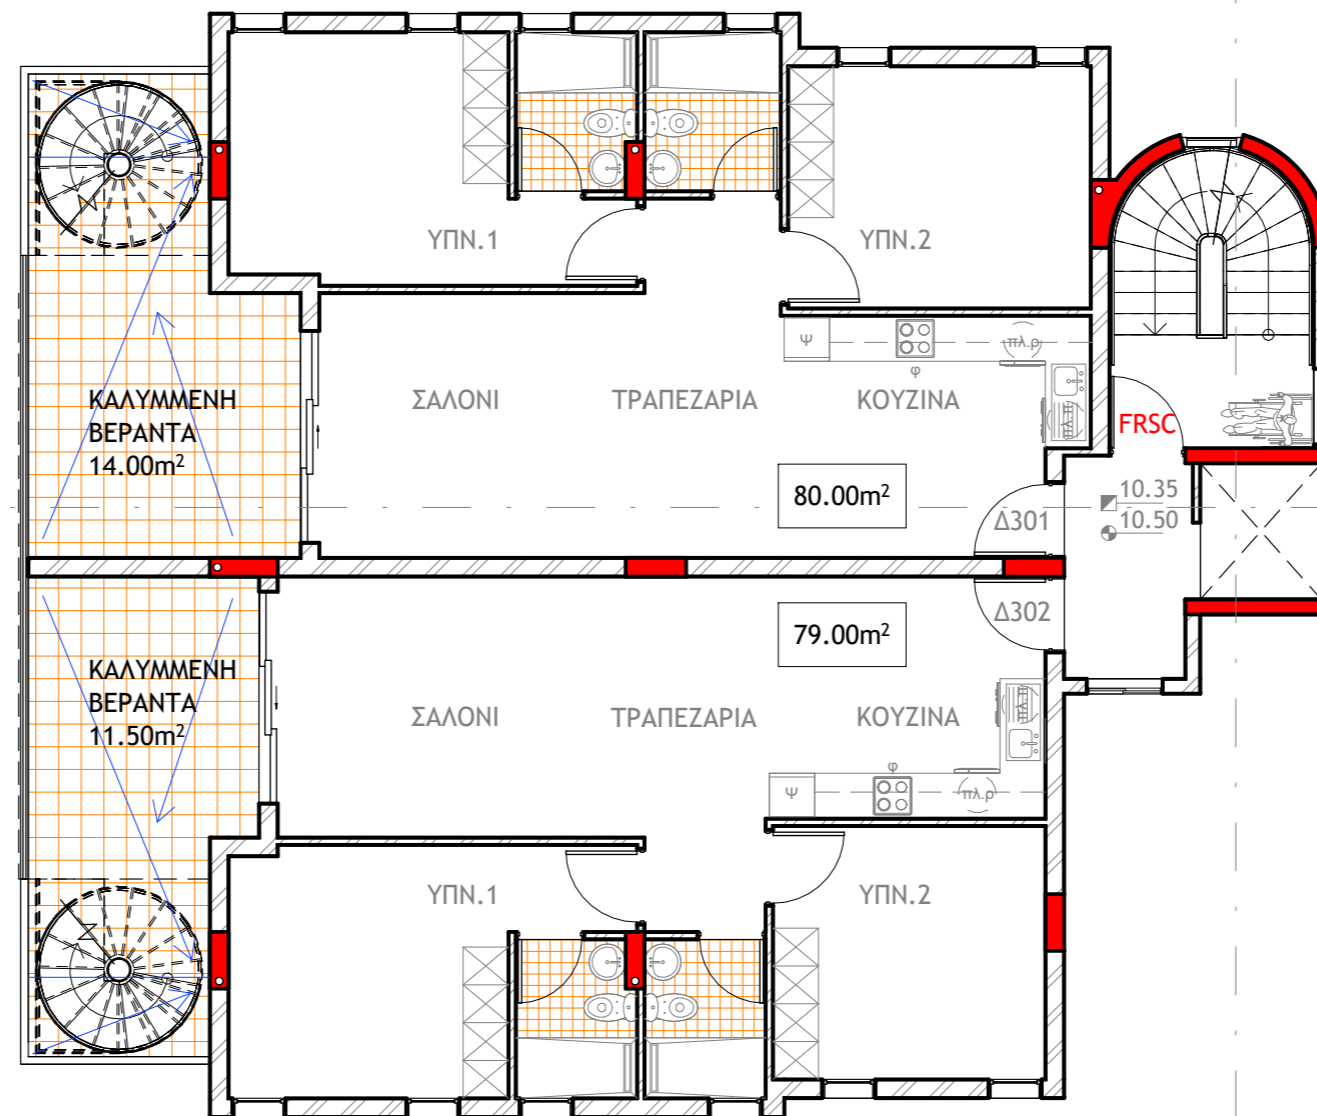

ΚΑΤΟΨΗ 3ου ΟΡΟΦΟΥ  
ΚΛΙΜΑΚΑ 1 : 100

Θεμα

ΟΙΚΟΔΟΜΗ  
ΖΑΧΑΡΙΑ ΔΙΟΜΗΔΗ  
ΣΤΟΝ ΑΡΧΑΓΓΕΛΟ

Τίτλος

ΚΑΤΟΨΗ 3ΟΥ ΟΡΟΦΟΥ

κλίμακα

1 : 100

ημερομηνια

01/2025

σχεδιο

Γ.Α

ελεγχος

Μ.Μ

αρ.εργασιας

1271

αρ.σχεδιου

A4

1/31/2025 5:47:55 PM

αρχιτεκτονας



MICHAEL MICHAEL


Dott. Arch. Italy

NICOSIA - CYPRUS

tel: 22516700

fax: 22514608

παρατηρησεις

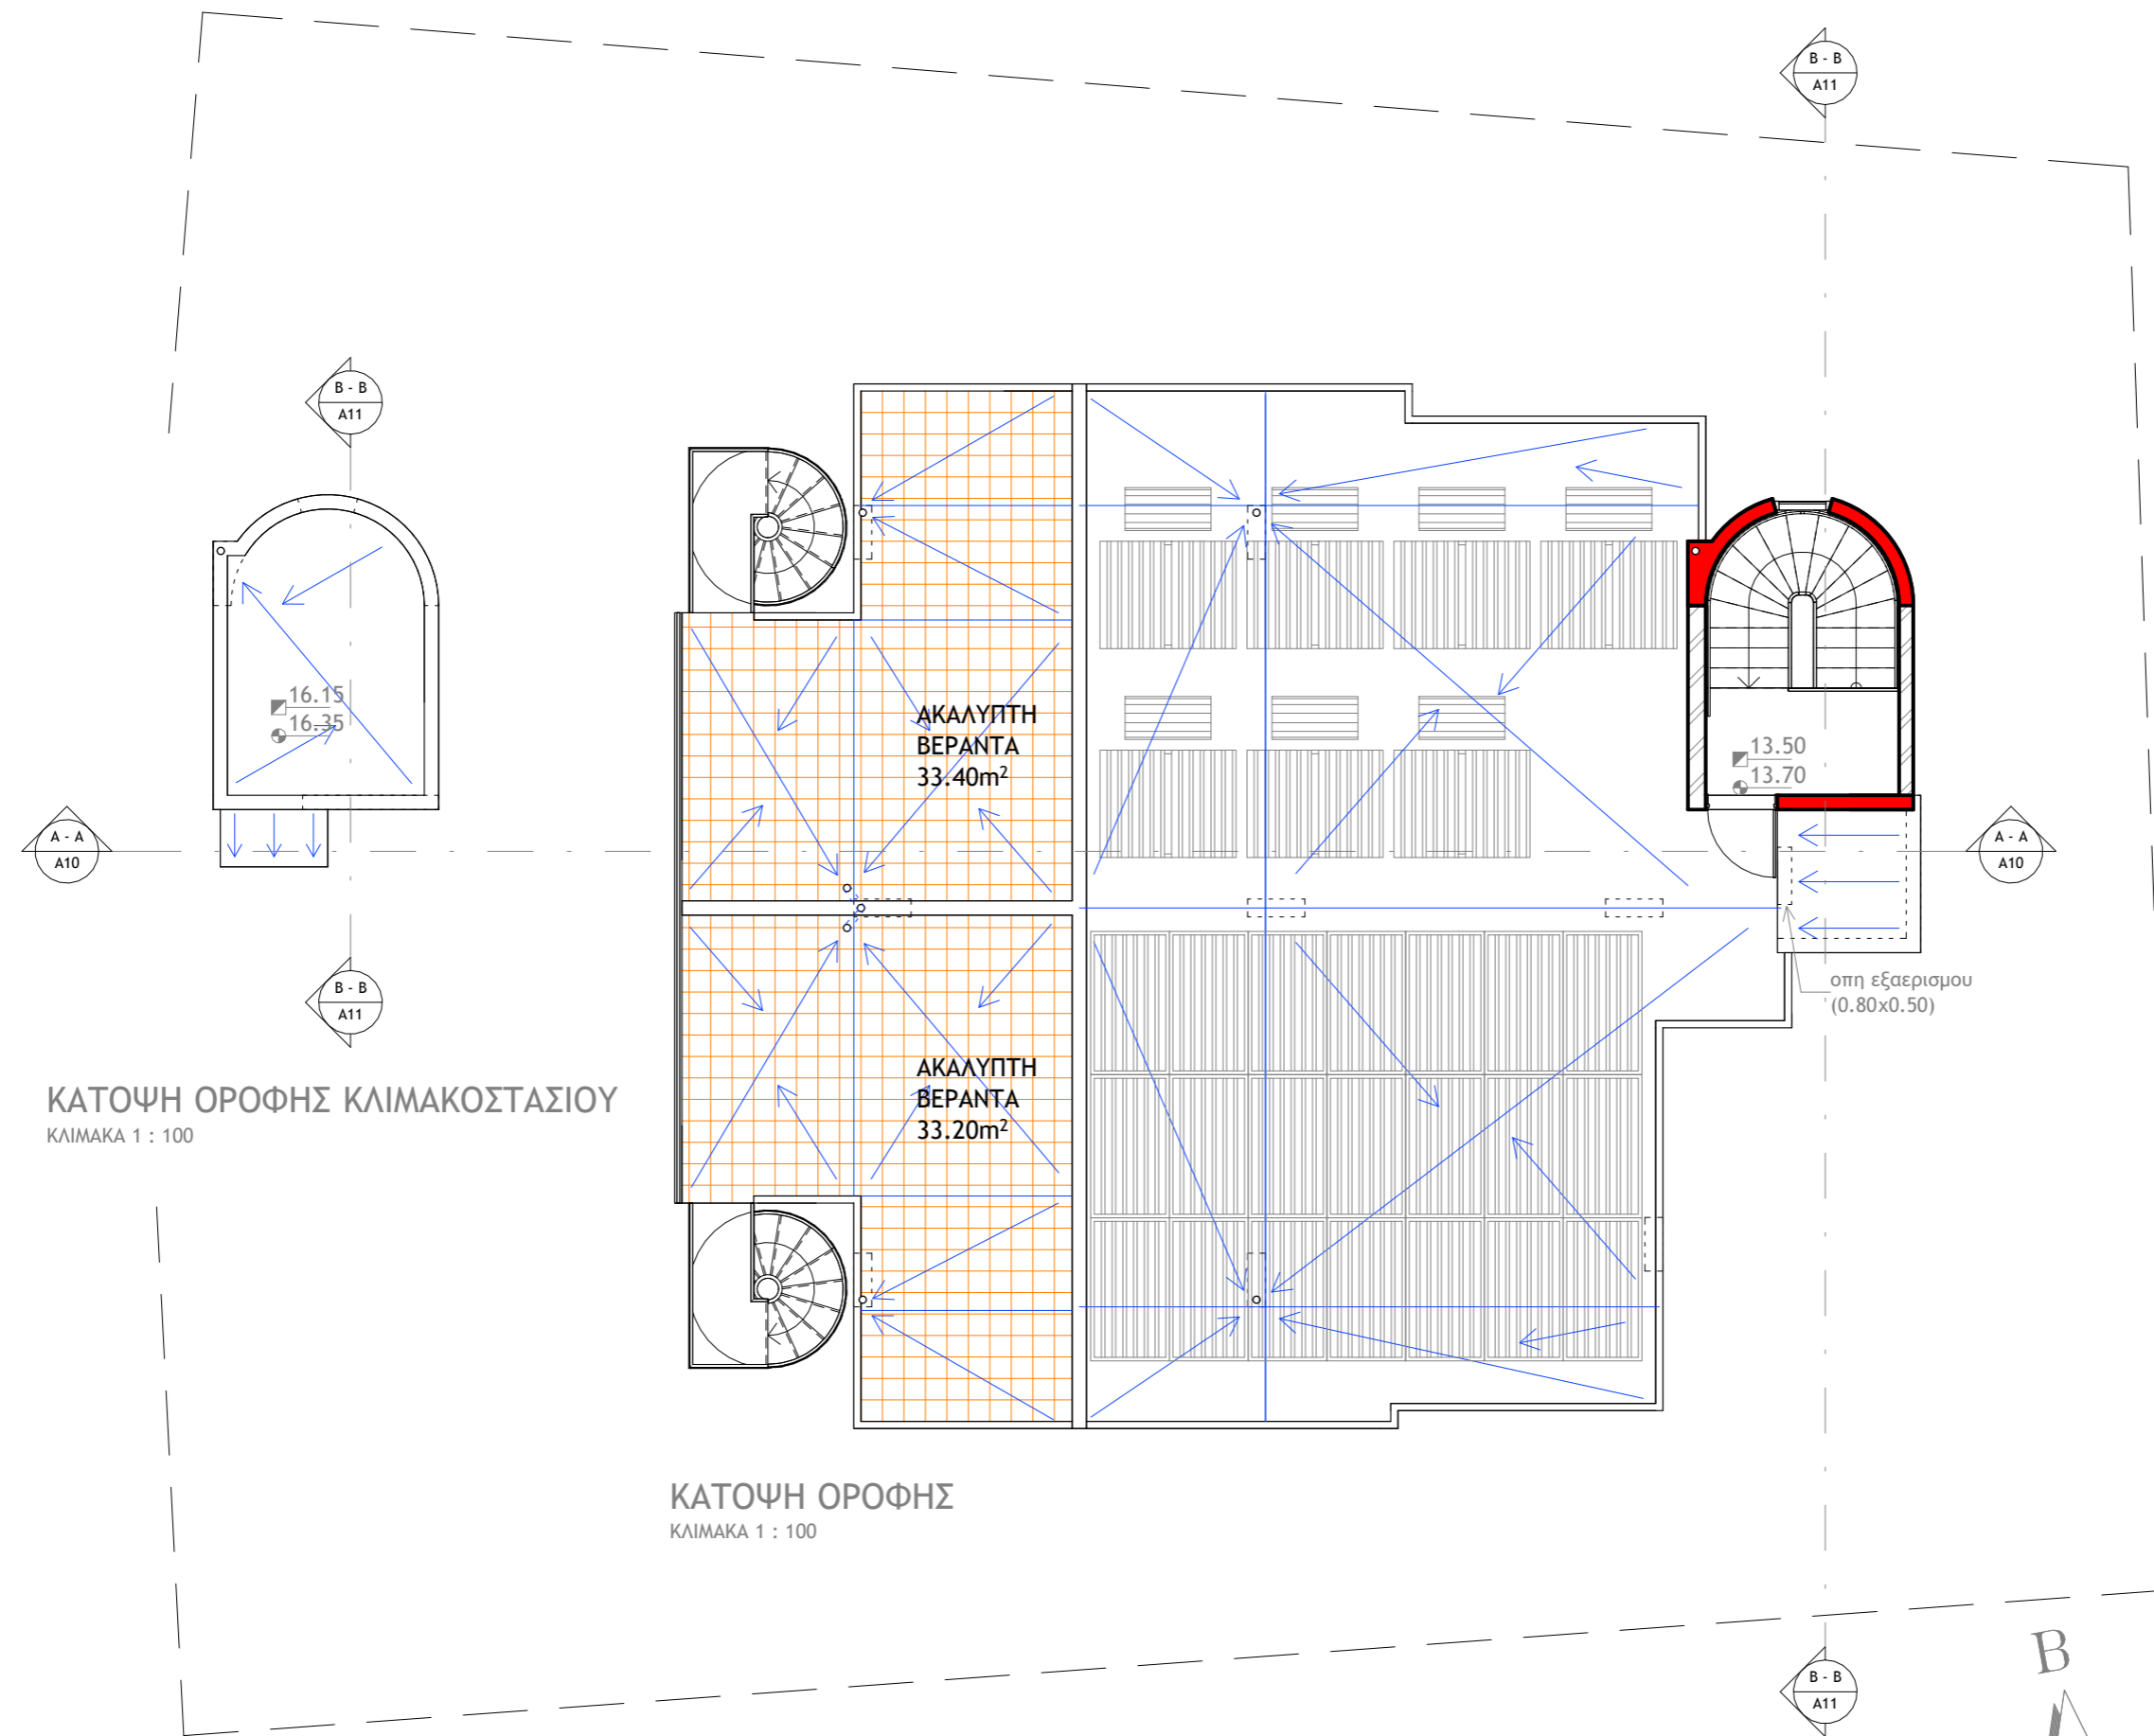

ΚΑΤΟΨΗ ΟΡΟΦΗΣ ΚΛΙΜΑΚΟΣΤΑΣΙΟΥ  
ΚΛΙΜΑΚΑ 1 : 100

ΚΑΤΟΨΗ ΟΡΟΦΗΣ  
ΚΛΙΜΑΚΑ 1 : 100


θεμα  
**ΟΙΚΟΔΟΜΗ  
ΖΑΧΑΡΙΑ ΔΙΟΜΗΔΗ  
ΣΤΟΝ ΑΡΧΑΓΓΕΛΟ**

τιτλος  
**ΚΑΤΟΨΗ ΟΡΟΦΗΣ**

κλιμακα	ημερομηνια
1 : 100	01/2025


σχεδιο	ελεγχος
Γ.Α	Μ.Μ

αρ.εργασιας	αρ.σχεδιου
1271	A5

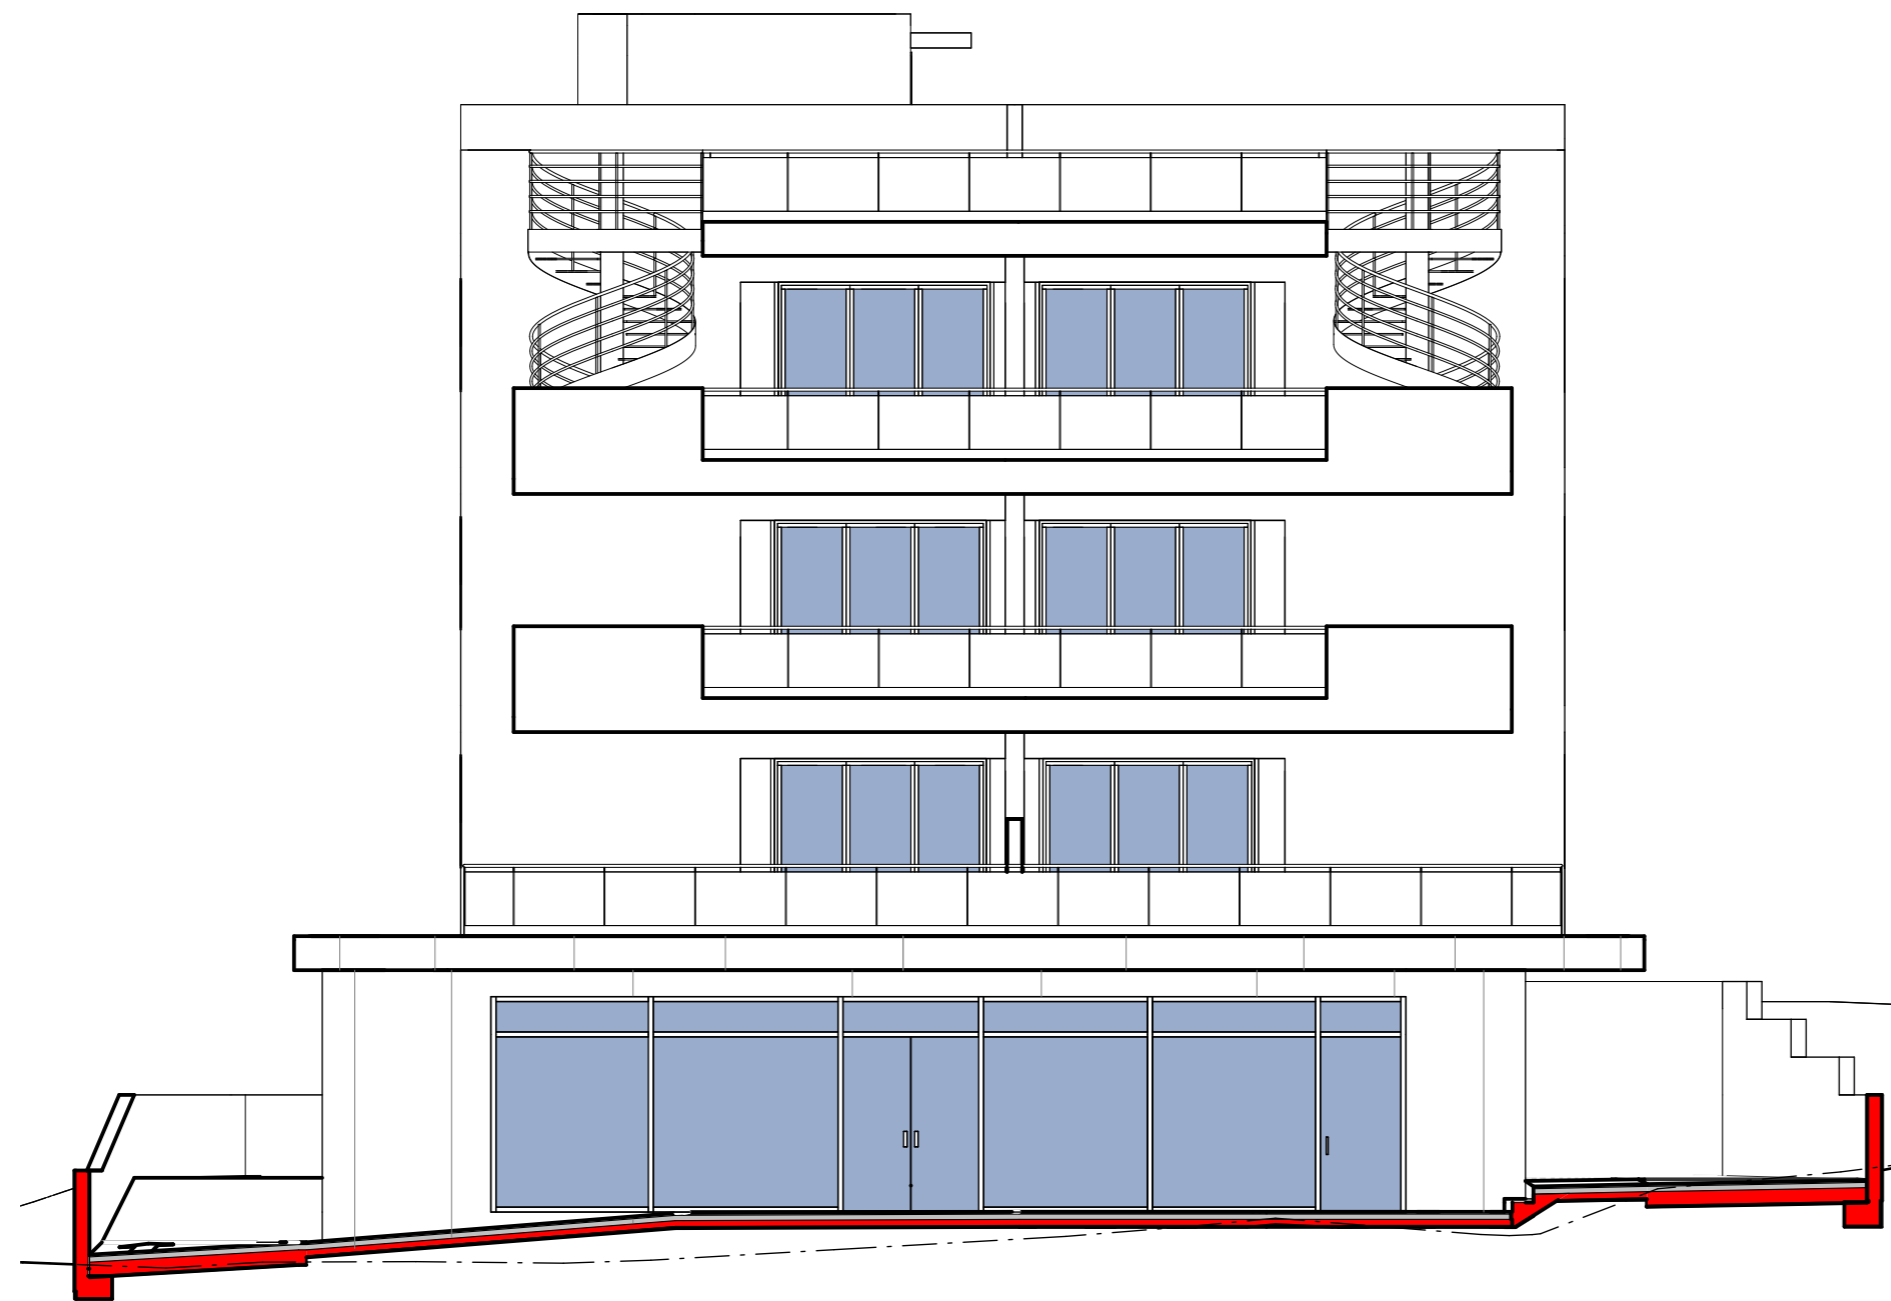

ΔΥΤΙΚΗ ΟΨΗ  
ΚΛΙΜΑΚΑ 1 : 100

αρχιτεκτονας

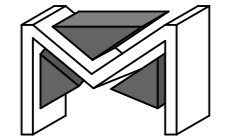

MICHAEL MICHAEL

Dott. Arch. Italy

NICOSIA - CYPRUS

tel: 22516700

fax: 22514608

παρατηρησεις

θεμα  
**ΟΙΚΟΔΟΜΗ  
ΖΑΧΑΡΙΑ ΔΙΟΜΗΔΗ  
ΣΤΟΝ ΑΡΧΑΓΓΕΛΟ**

τιτλος  
**ΔΥΤΙΚΗ ΟΨΗ**

κλιμακα  
**1 : 100**


ημερομηνια  
**01/2025**

σχεδιο  
**Γ.Α**

ελεγχος  
**Μ.Μ**


αρ.εργασιας  
**1271**

αρ.σχεδιου  
**A6**

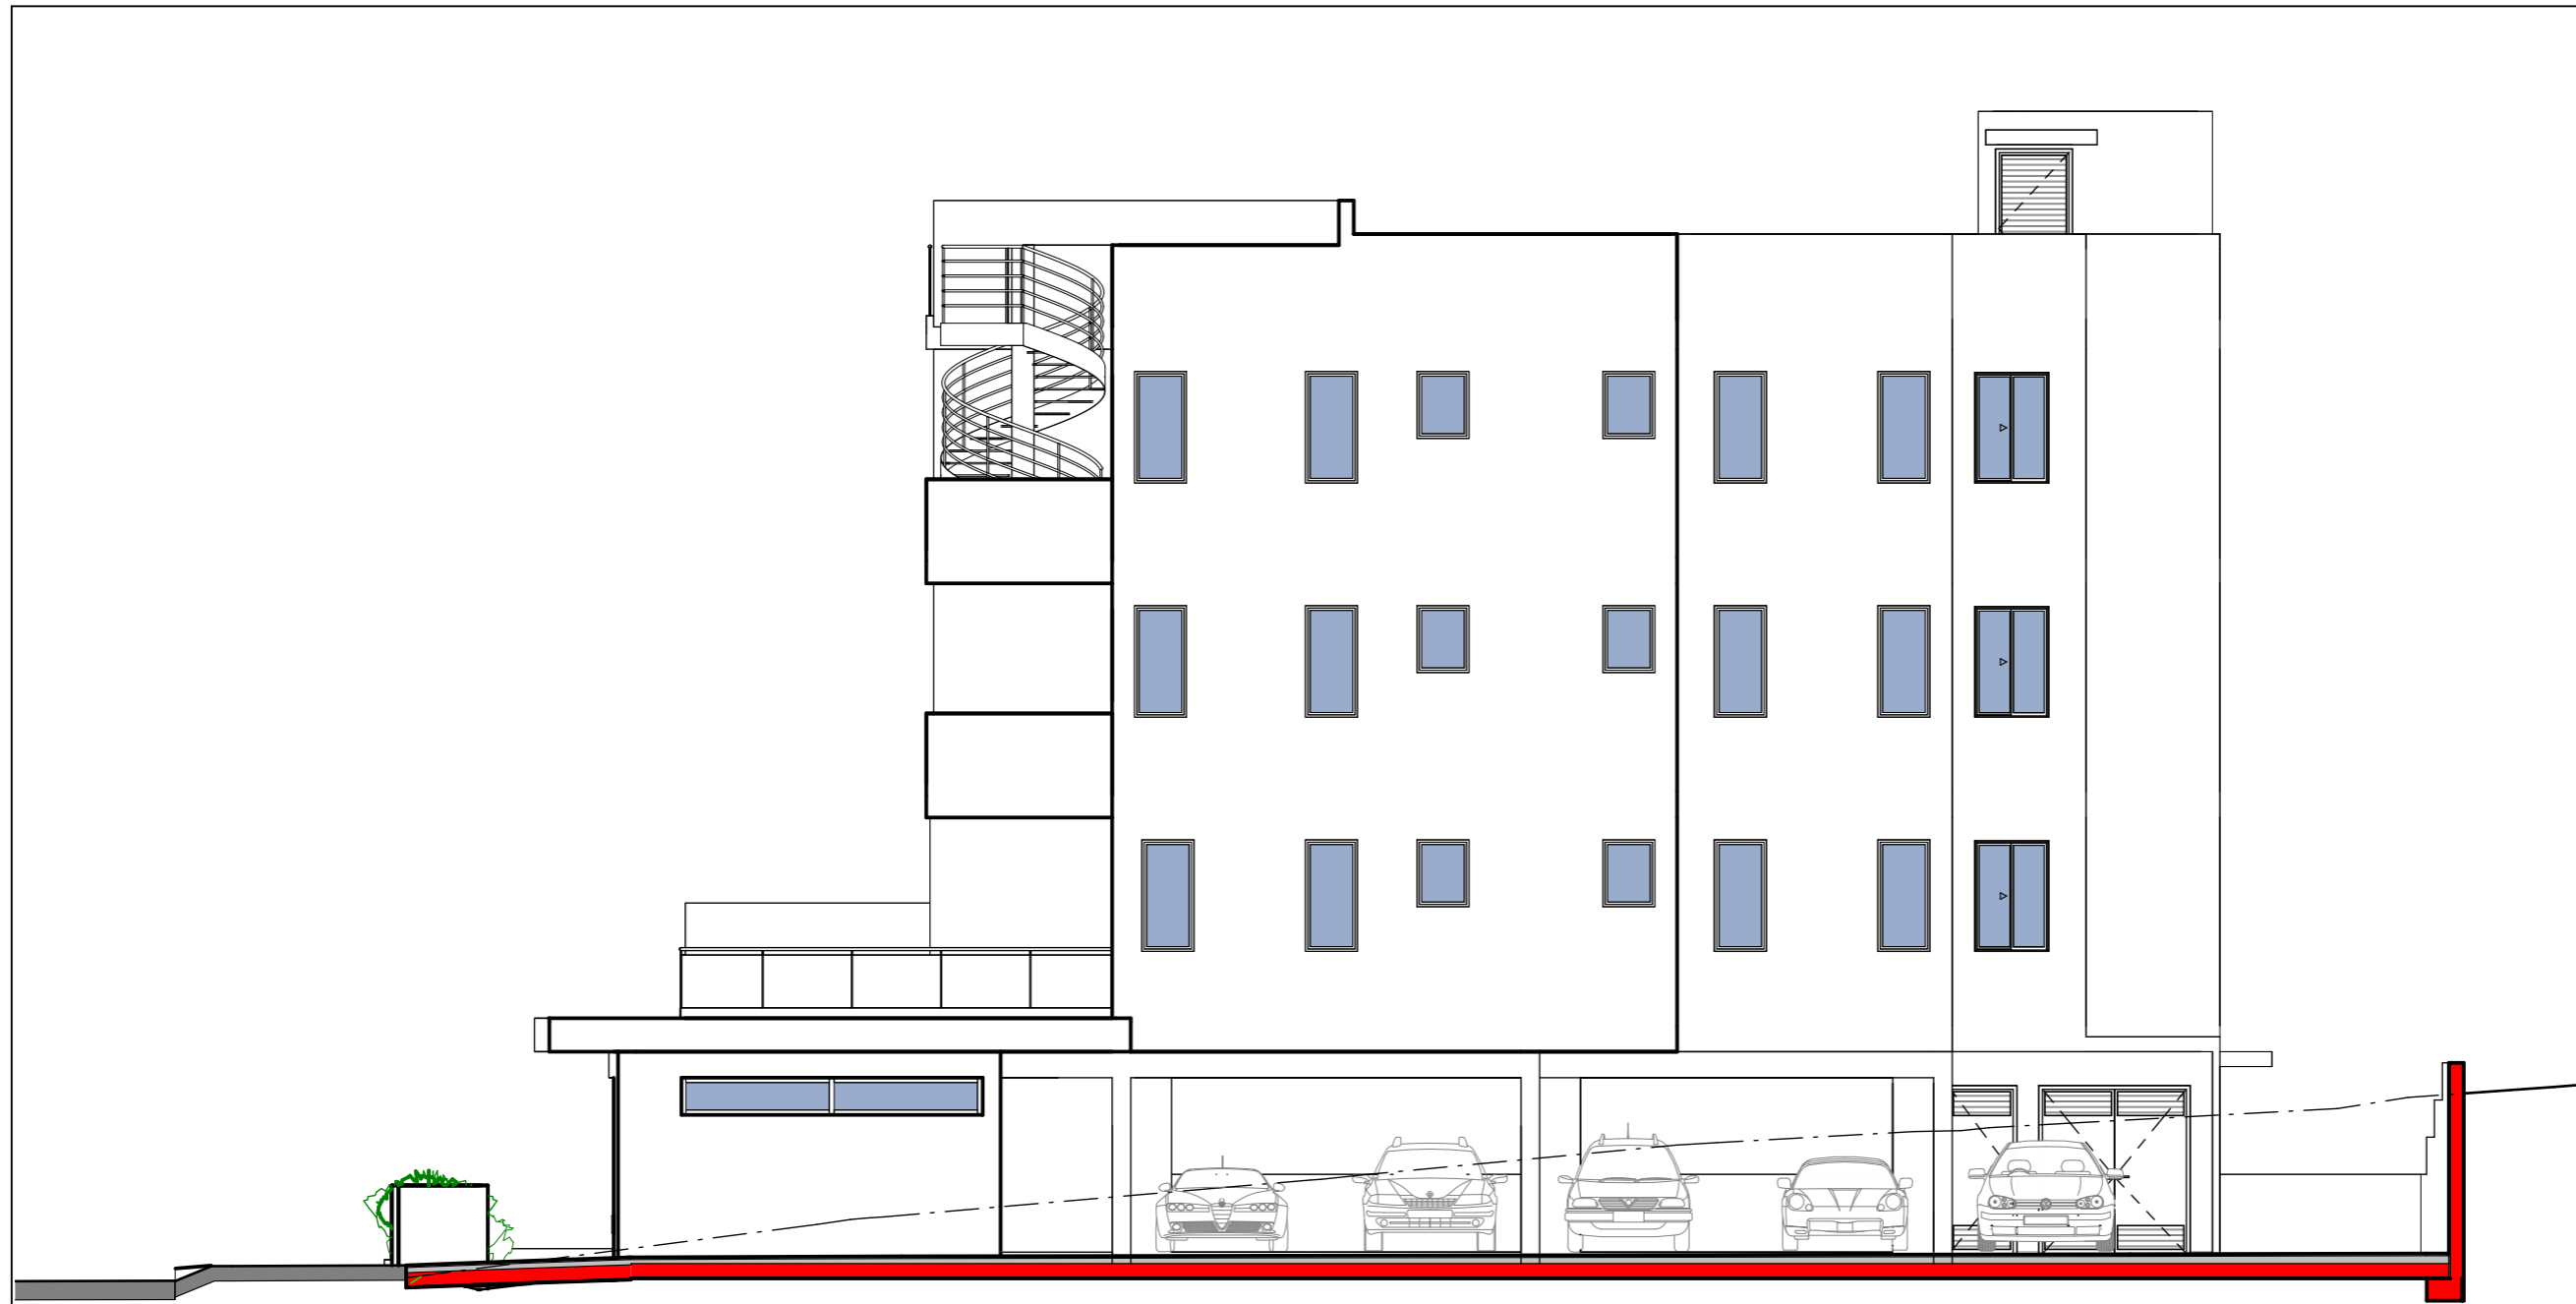

NOTIA ΟΨΗ  
ΚΛΙΜΑΚΑ 1 : 100

αρχιτεκτονας

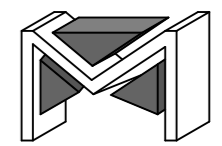

MICHAEL MICHAEL  
Dott. Arch. Italy

NICOSIA - CYPRUS  
tel: 22516700  
fax: 22514608

παρατηρησεις


θεμα  
**ΟΙΚΟΔΟΜΗ  
ΖΑΧΑΡΙΑ ΔΙΟΜΗΔΗ  
ΣΤΟΝ ΑΡΧΑΓΓΕΛΟ**

τιτλος  
**NOTIA ΟΨΗ**

κλιμακα <b>1 : 100</b>	ημερομηνια <b>01/2025</b>
---------------------------	------------------------------


σχεδιο <b>Γ.Α</b>	ελεγχος <b>Μ.Μ</b>
----------------------	-----------------------

αρ.εργασιας <b>1271</b>	αρ.σχεδιου <b>A7</b>
----------------------------	-------------------------

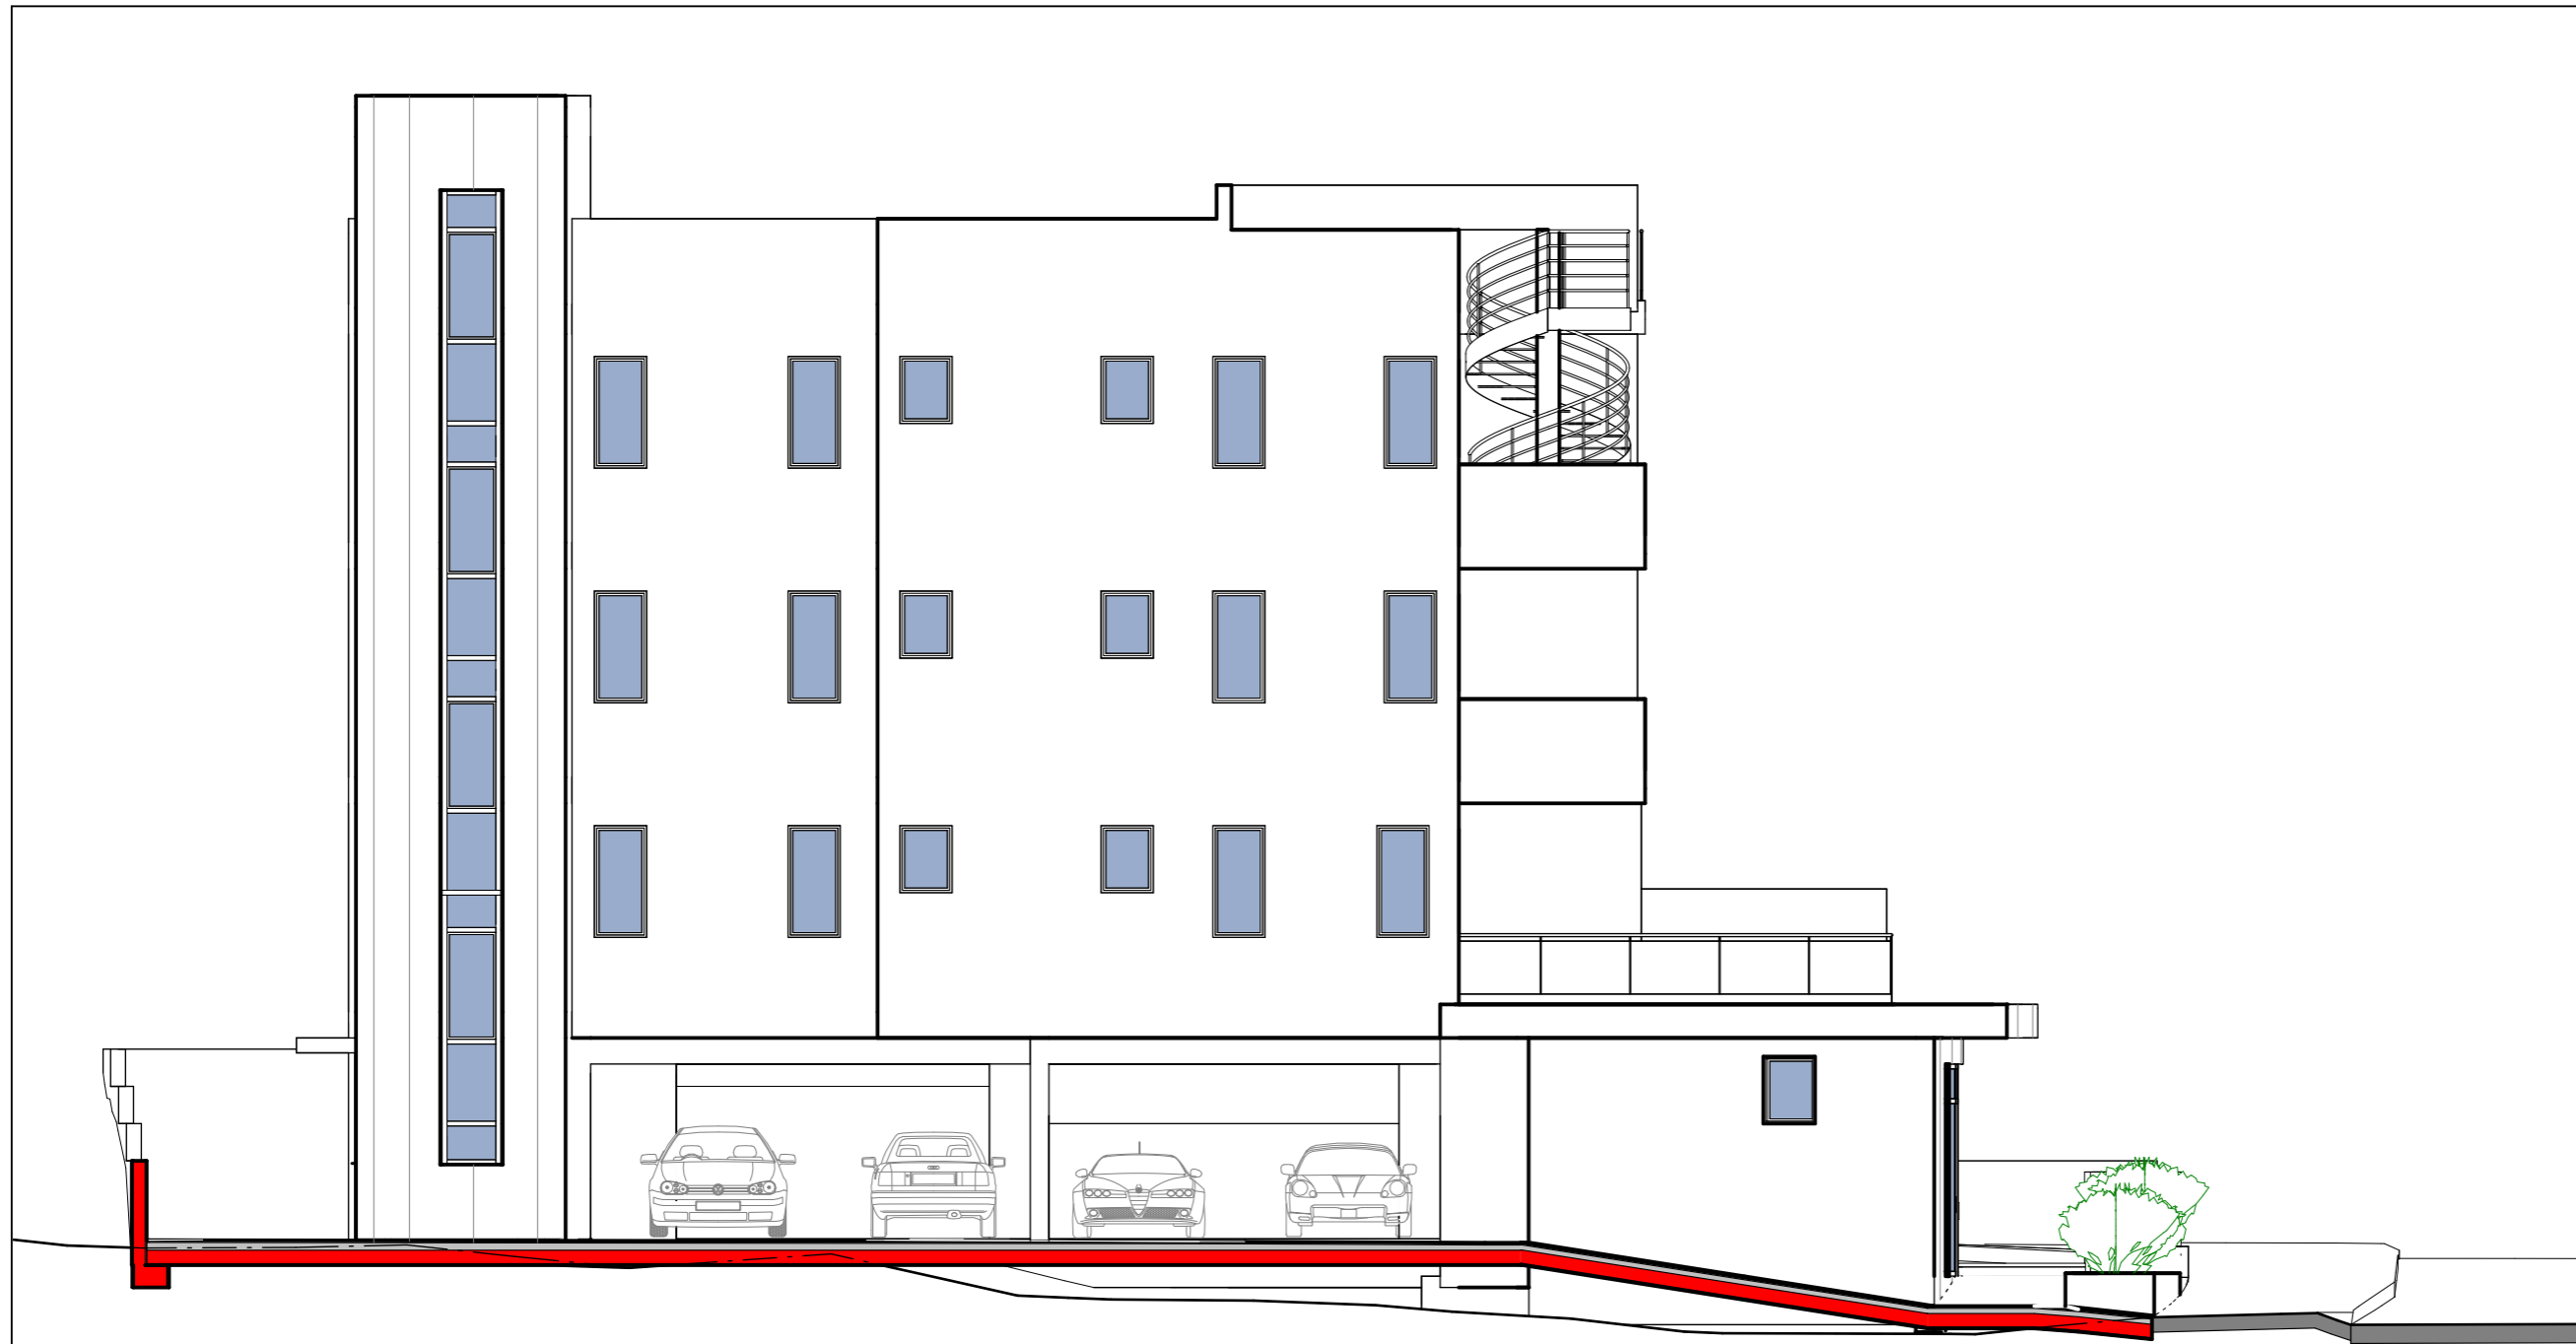

ΒΟΡΕΙΑ ΟΨΗ  
ΚΛΙΜΑΚΑ 1 : 100

αρχιτεκτονας

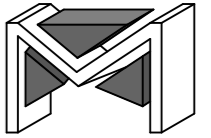

MICHAEL MICHAEL

Dott. Arch. Italy

NICOSIA - CYPRUS

tel: 22516700

fax: 22514608

παρατηρησεις

θεμα  
**ΟΙΚΟΔΟΜΗ  
ΖΑΧΑΡΙΑ ΔΙΟΜΗΔΗ  
ΣΤΟΝ ΑΡΧΑΓΓΕΛΟ**

τιτλος  
**ΒΟΡΕΙΑ ΟΨΗ**

κλιμακα  
**1 : 100**


ημερομηνια  
**01/2025**

σχεδιο  
**Γ.Α**

ελεγχος  
**Μ.Μ**


αρ.εργασιας  
**1271**

αρ.σχεδιου  
**A8**

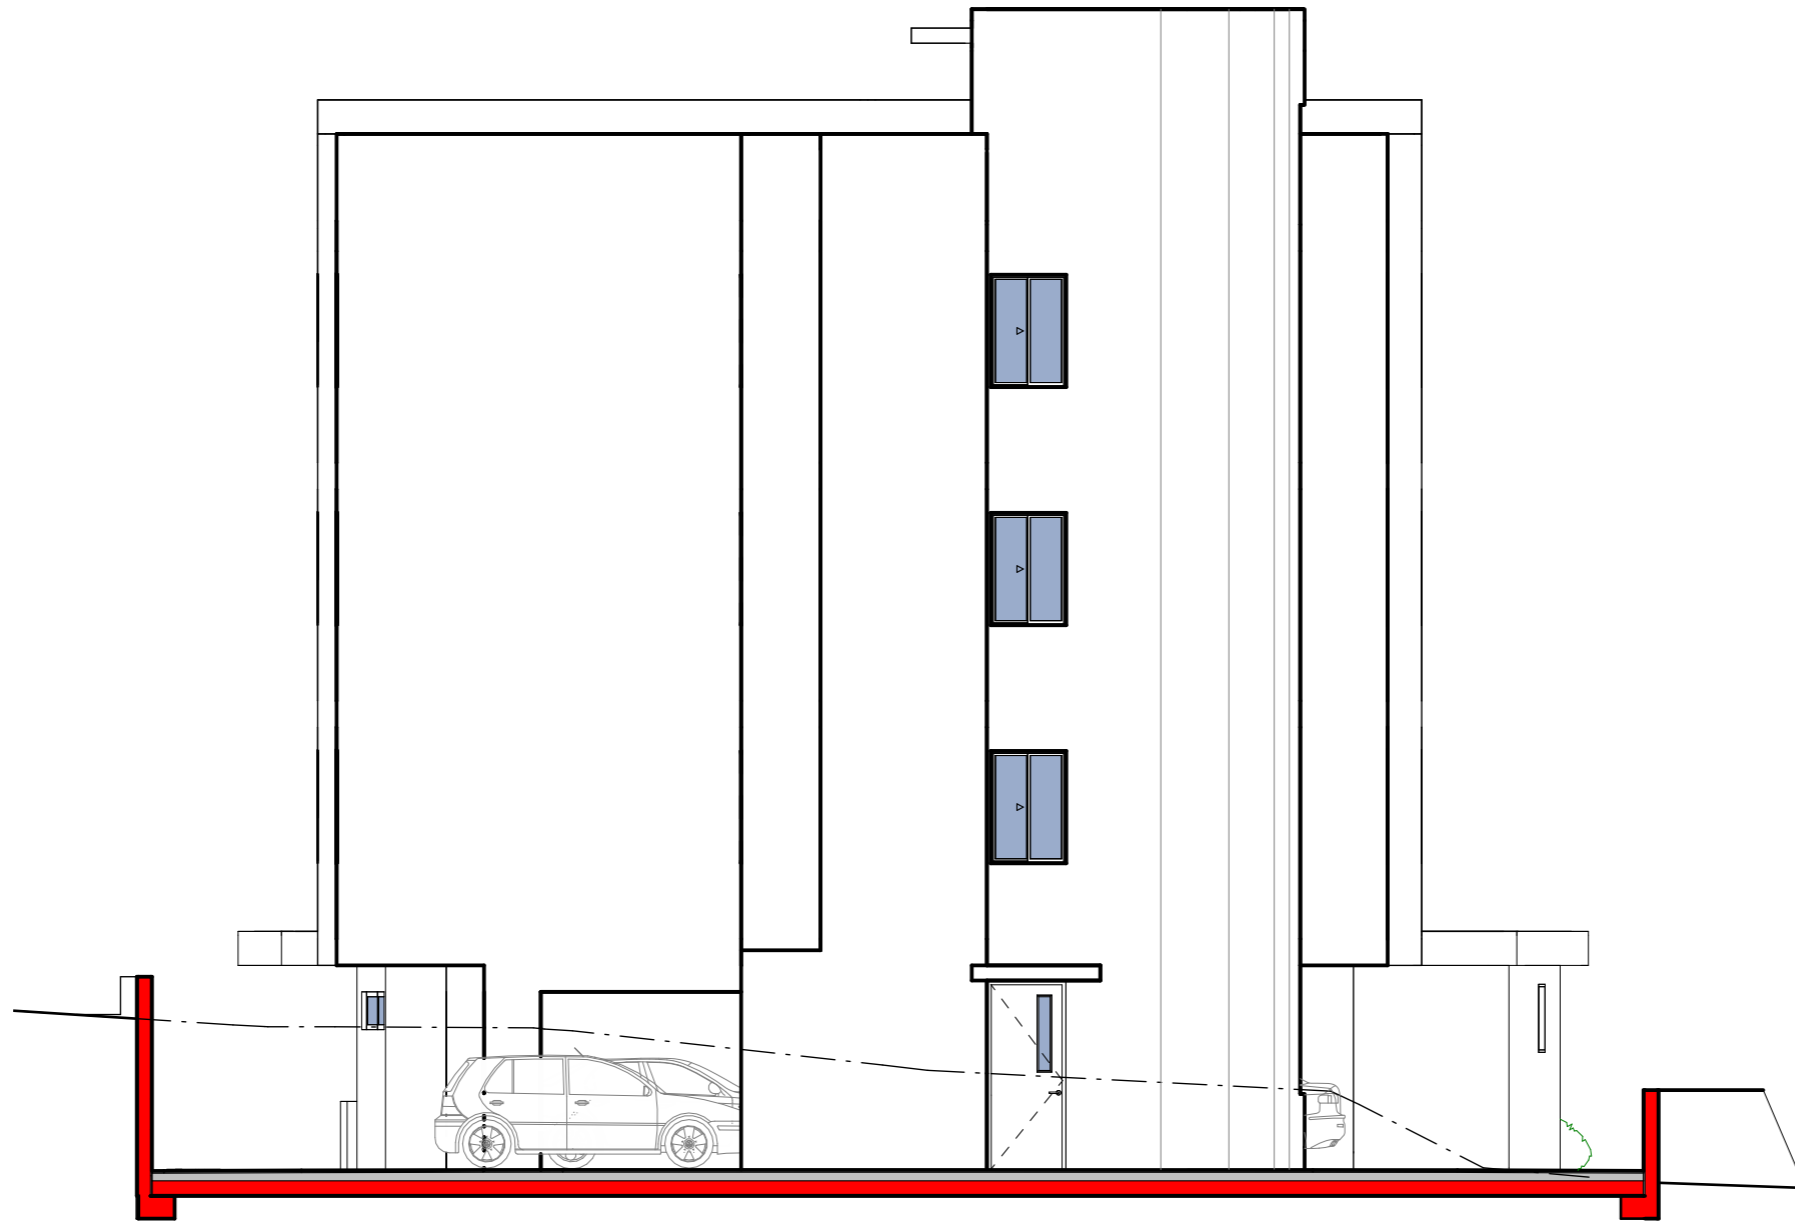

ΑΝΑΤΟΛΙΚΗ ΟΨΗ  
ΚΛΙΜΑΚΑ 1 : 100

αρχιτεκτονας

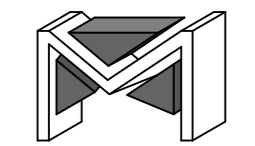

MICHAEL MICHAEL  
Dott. Arch. Italy

NICOSIA - CYPRUS  
tel: 22516700  
fax: 22514608

παρατηρησεις

θεμα  
**ΟΙΚΟΔΟΜΗ  
ΖΑΧΑΡΙΑ ΔΙΟΜΗΔΗ  
ΣΤΟΝ ΑΡΧΑΓΓΕΛΟ**

τιτλος  
**ΑΝΑΤΟΛΙΚΗ ΟΨΗ**

κλιμακα  
**1 : 100**


ημερομηνια  
**01/2025**

σχεδιο  
**Γ.Α**

ελεγχος  
**Μ.Μ**

αρ.εργασιας  
**1271**

αρ.σχεδιου  
**A9**

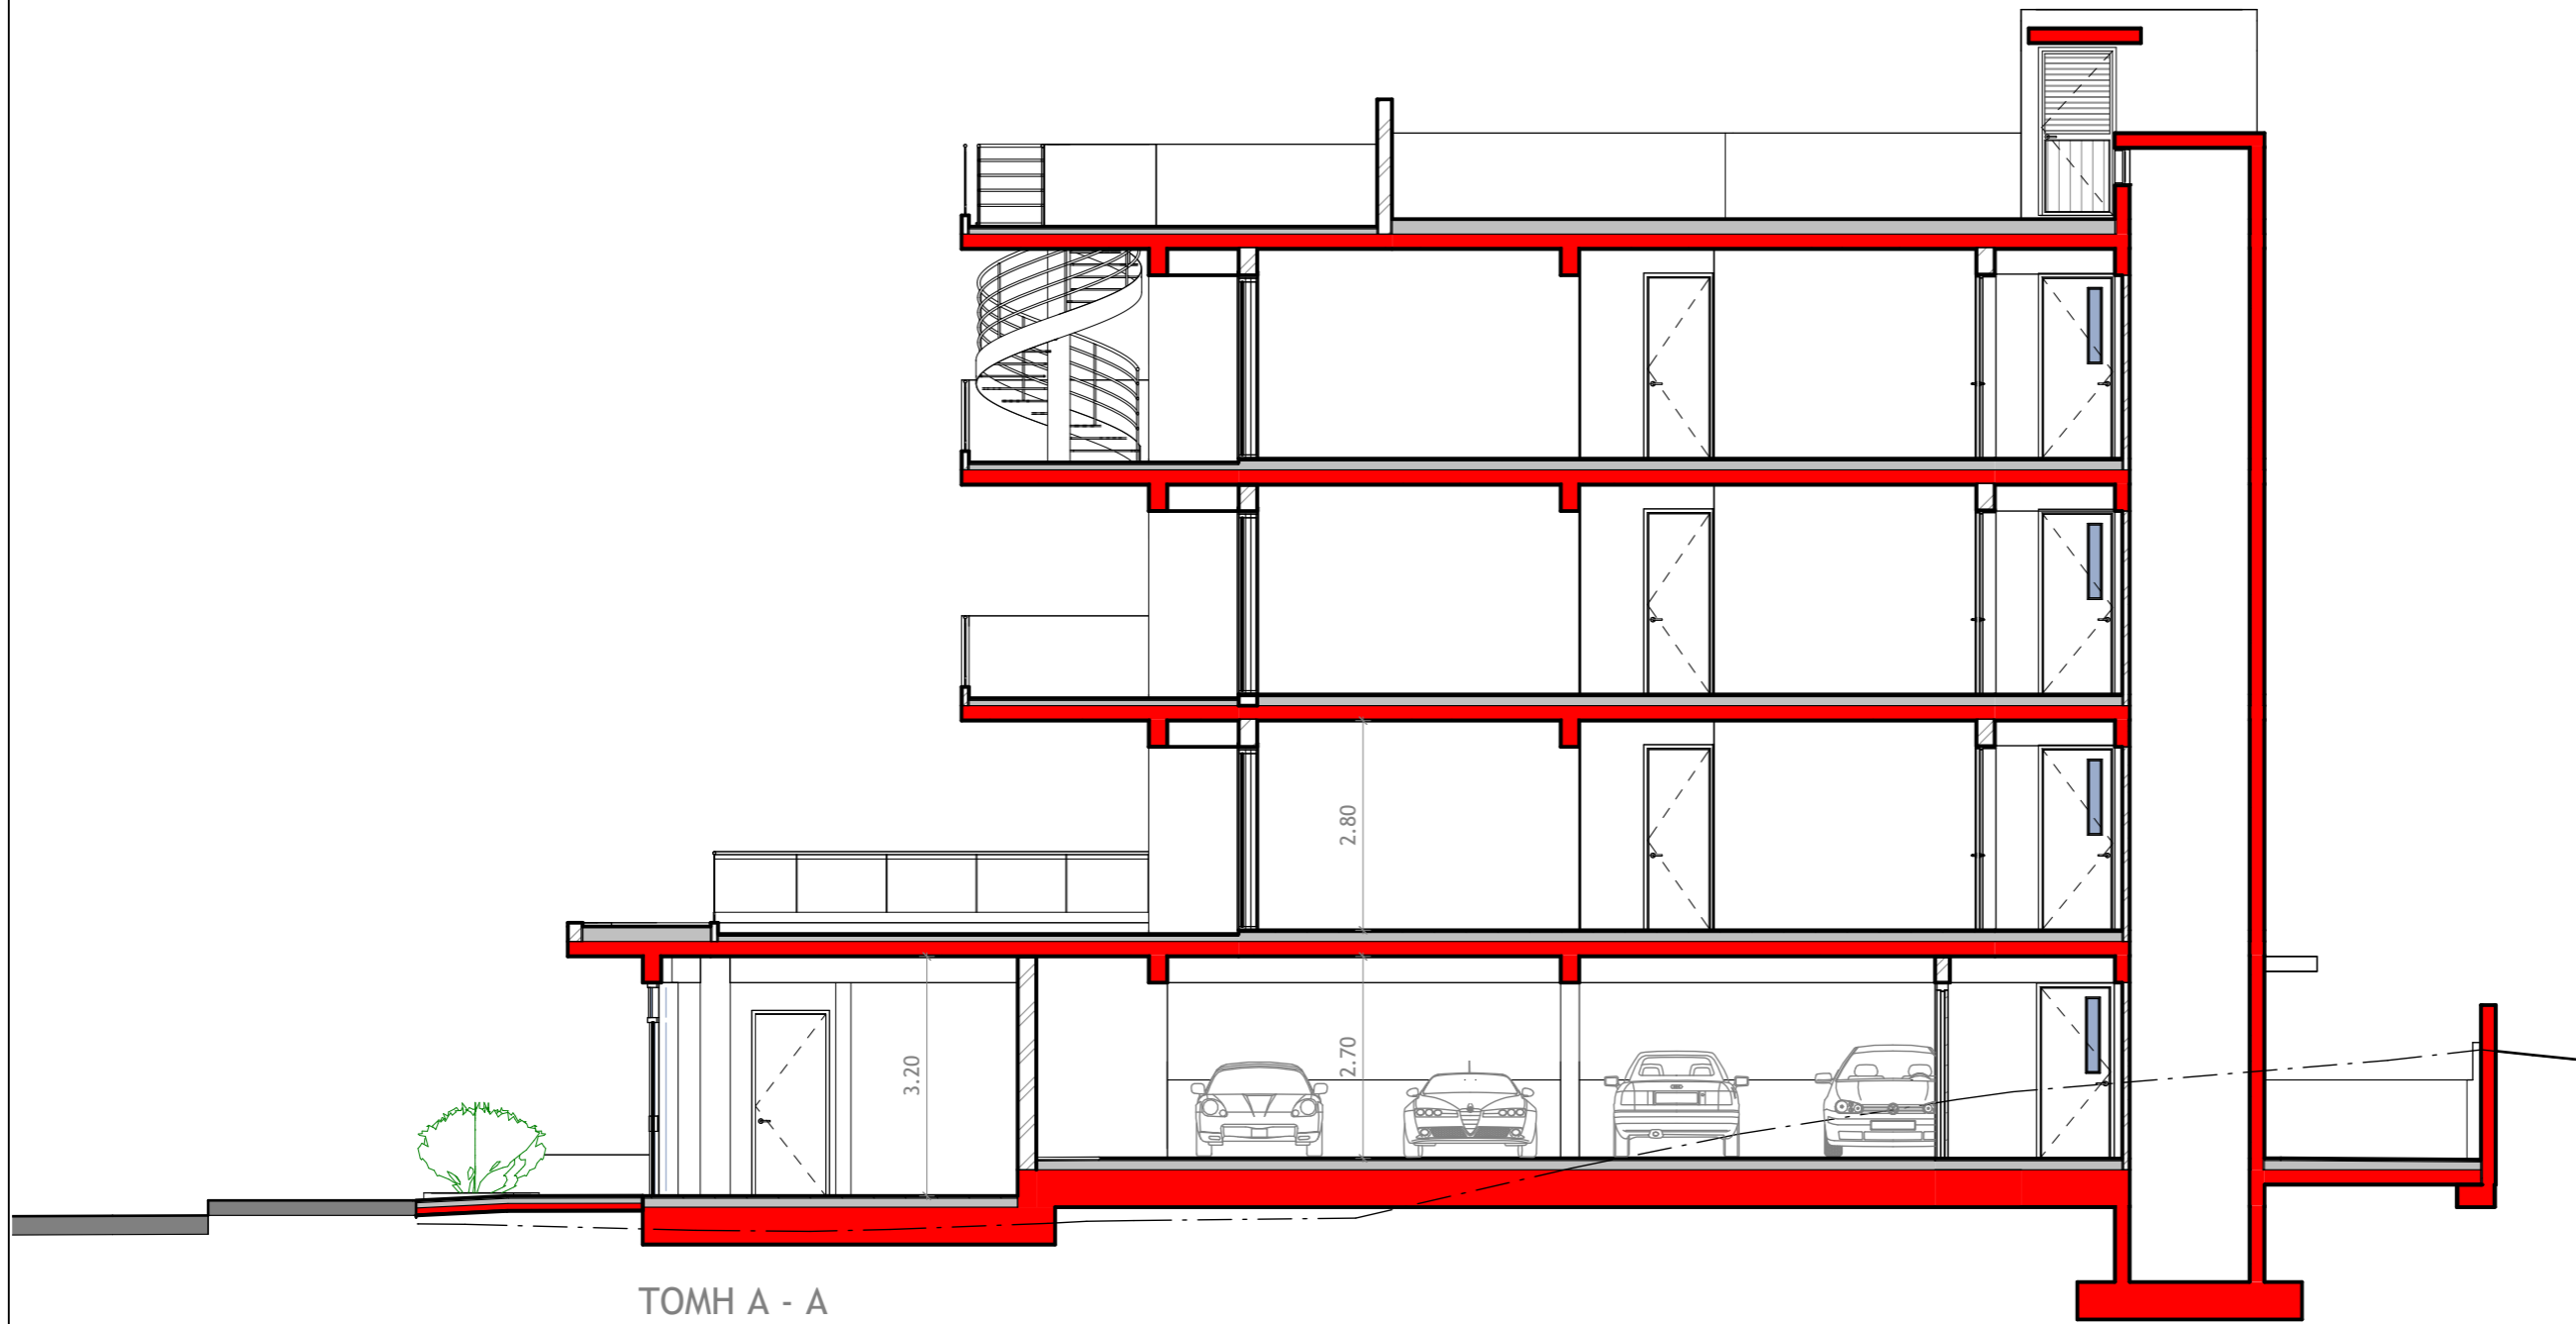

**TOMH A - A**  
ΚΛΙΜΑΚΑ 1 : 100

αρχιτεκτονας



**MICHAEL MICHAEL**

Dott. Arch. Italy

NICOSIA - CYPRUS

tel: 22516700

fax: 22514608

παρατηρησεις

θεμα

**ΟΙΚΟΔΟΜΗ  
ΖΑΧΑΡΙΑ ΔΙΟΜΗΔΗ  
ΣΤΟΝ ΑΡΧΑΓΓΕΛΟ**

τιτλος

**TOMH A - A**

κλιμακα

**1 : 100**

ημερομηνια

**01/2025**

σχεδιο

**Γ.Α**

ελεγχος


**Μ.Μ**

αρ.εργασιας

**1271**


αρ.σχεδιου

**A10**

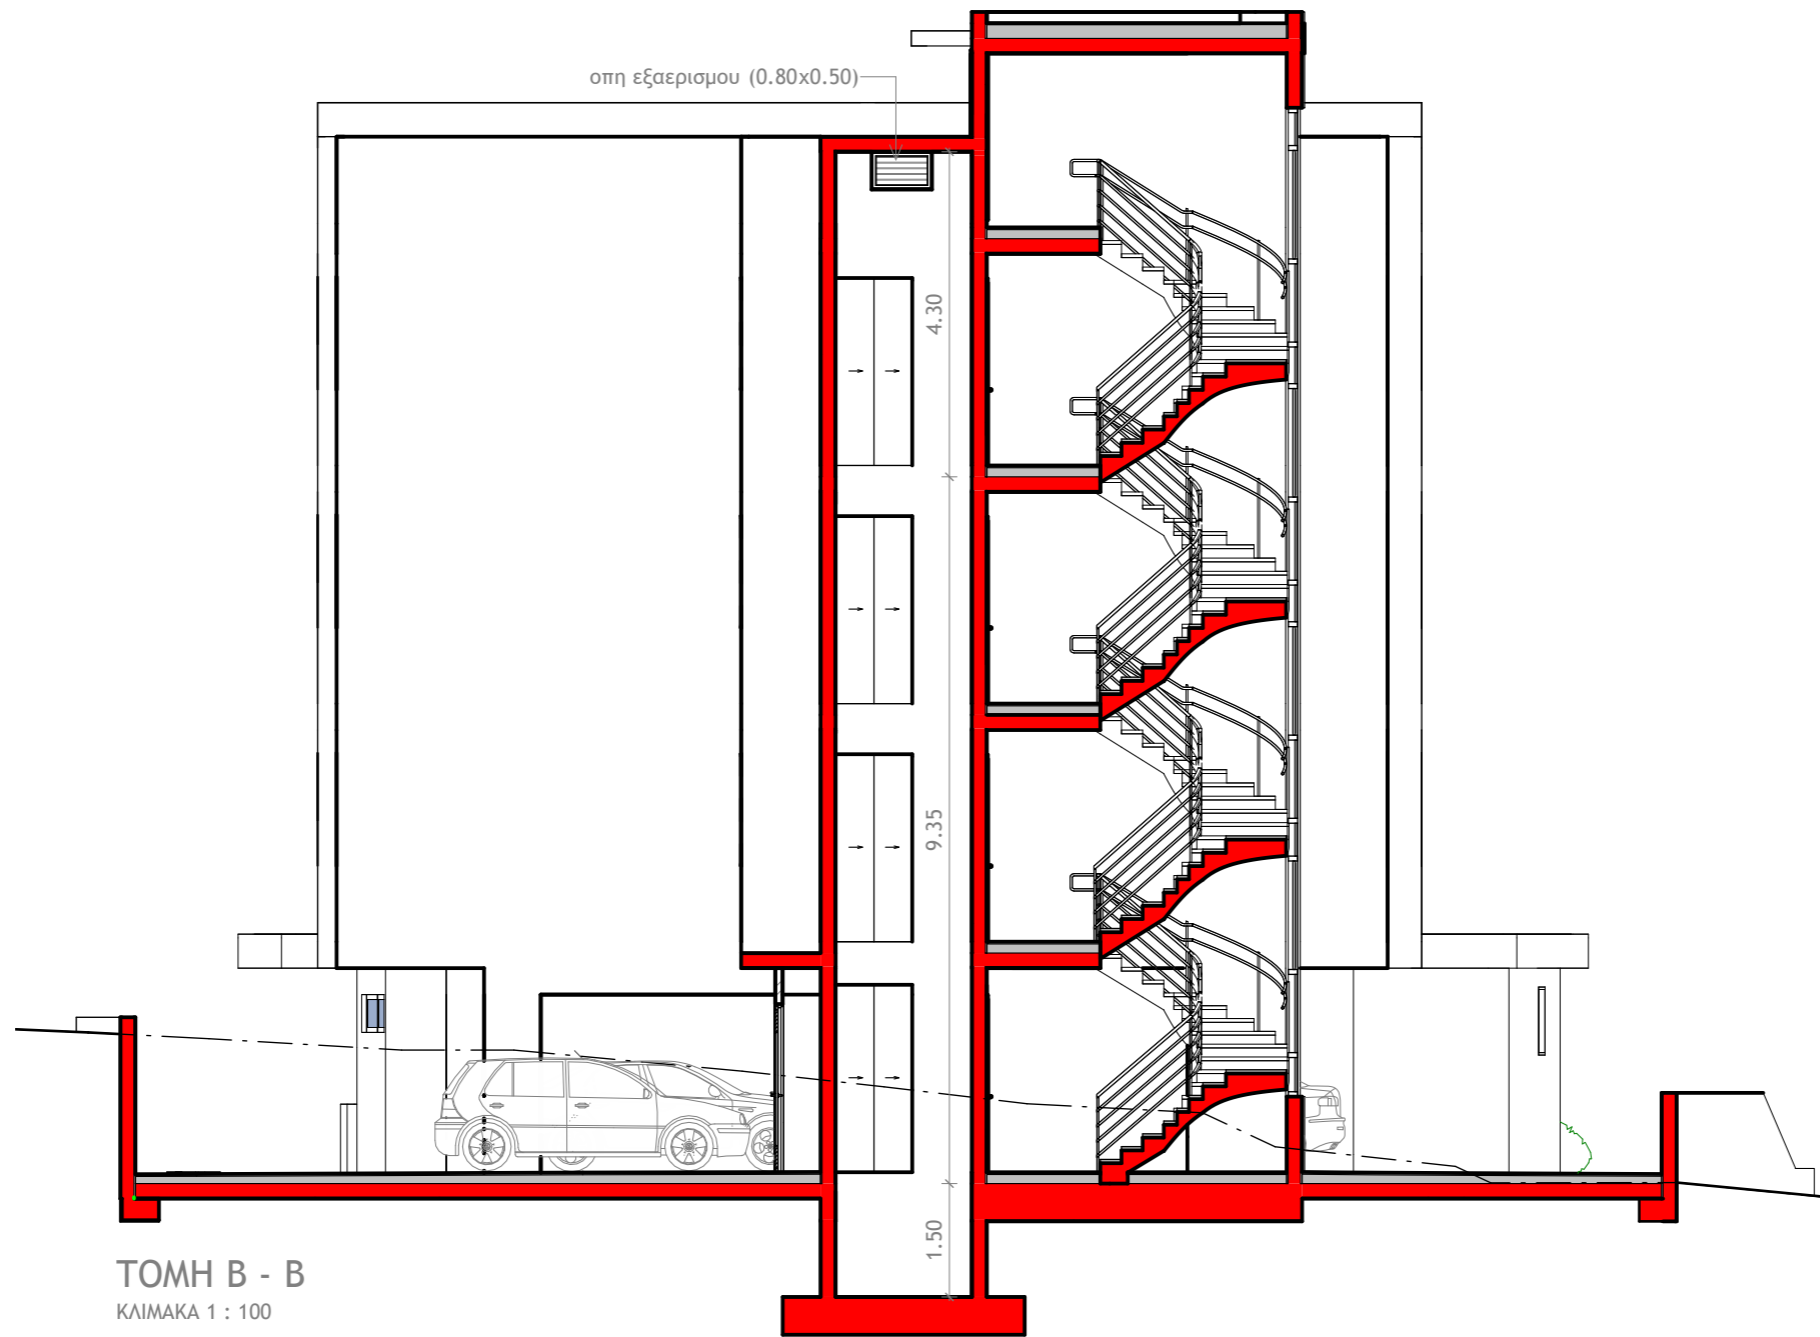

ΤΟΜΗ Β - Β  
ΚΛΙΜΑΚΑ 1 : 100

αρχιτεκτονας

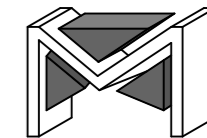

MICHAEL MICHAEL

Dott. Arch. Italy

NICOSIA - CYPRUS

tel: 22516700

fax: 22514608

παρατηρησεις

θεμα

**ΟΙΚΟΔΟΜΗ  
ΖΑΧΑΡΙΑ ΔΙΟΜΗΔΗ  
ΣΤΟΝ ΑΡΧΑΓΓΕΛΟ**

τιτλος

**ΤΟΜΗ Β - Β**

κλιμακα

**1 : 100**

ημερομηνια

**01/2025**

σχεδιο

**Γ.Α**

ελεγχος

**Μ.Μ**

αρ.εργασιας

**1271**

αρ.σχεδιου

**A11**