


1 ΚΑΤΟΨΗ ΧΩΡΟΤΑΞΙΚΟ - ΙΣΟΓΕΙΟΥ
1 : 100

Ιωάννου Γιάννης
αρχιτέκτων μηχανικός

ΠΕΡΣΕΦΟΝΗ 29
Τ.Κ. 7103
ΑΡΑΔΙΠΠΟΥ - ΛΑΡΝΑΚΑ
Τηλ. 99240324
email: ioannou_gek@yahoo.gr

Project:	ΠΟΛΥΚΑΤΟΙΚΙΑ 9 ΔΙΑΜΕΡΙΣΜΑΤΑ	Project number	1	ΚΑΤΟΨΗ ΙΣΟΓΕΙΟΥ	
Client:	CAELO Properties LTD	Date	382	A101	
Place:	ΑΓΛΑΝΤΖΙΑ	Drawn by	Author	Project status	ΠΟΛΕΟΔΟΜΙΚΗ ΑΔΕΙΑ
		Checked by	Checker	Scale	1 : 100

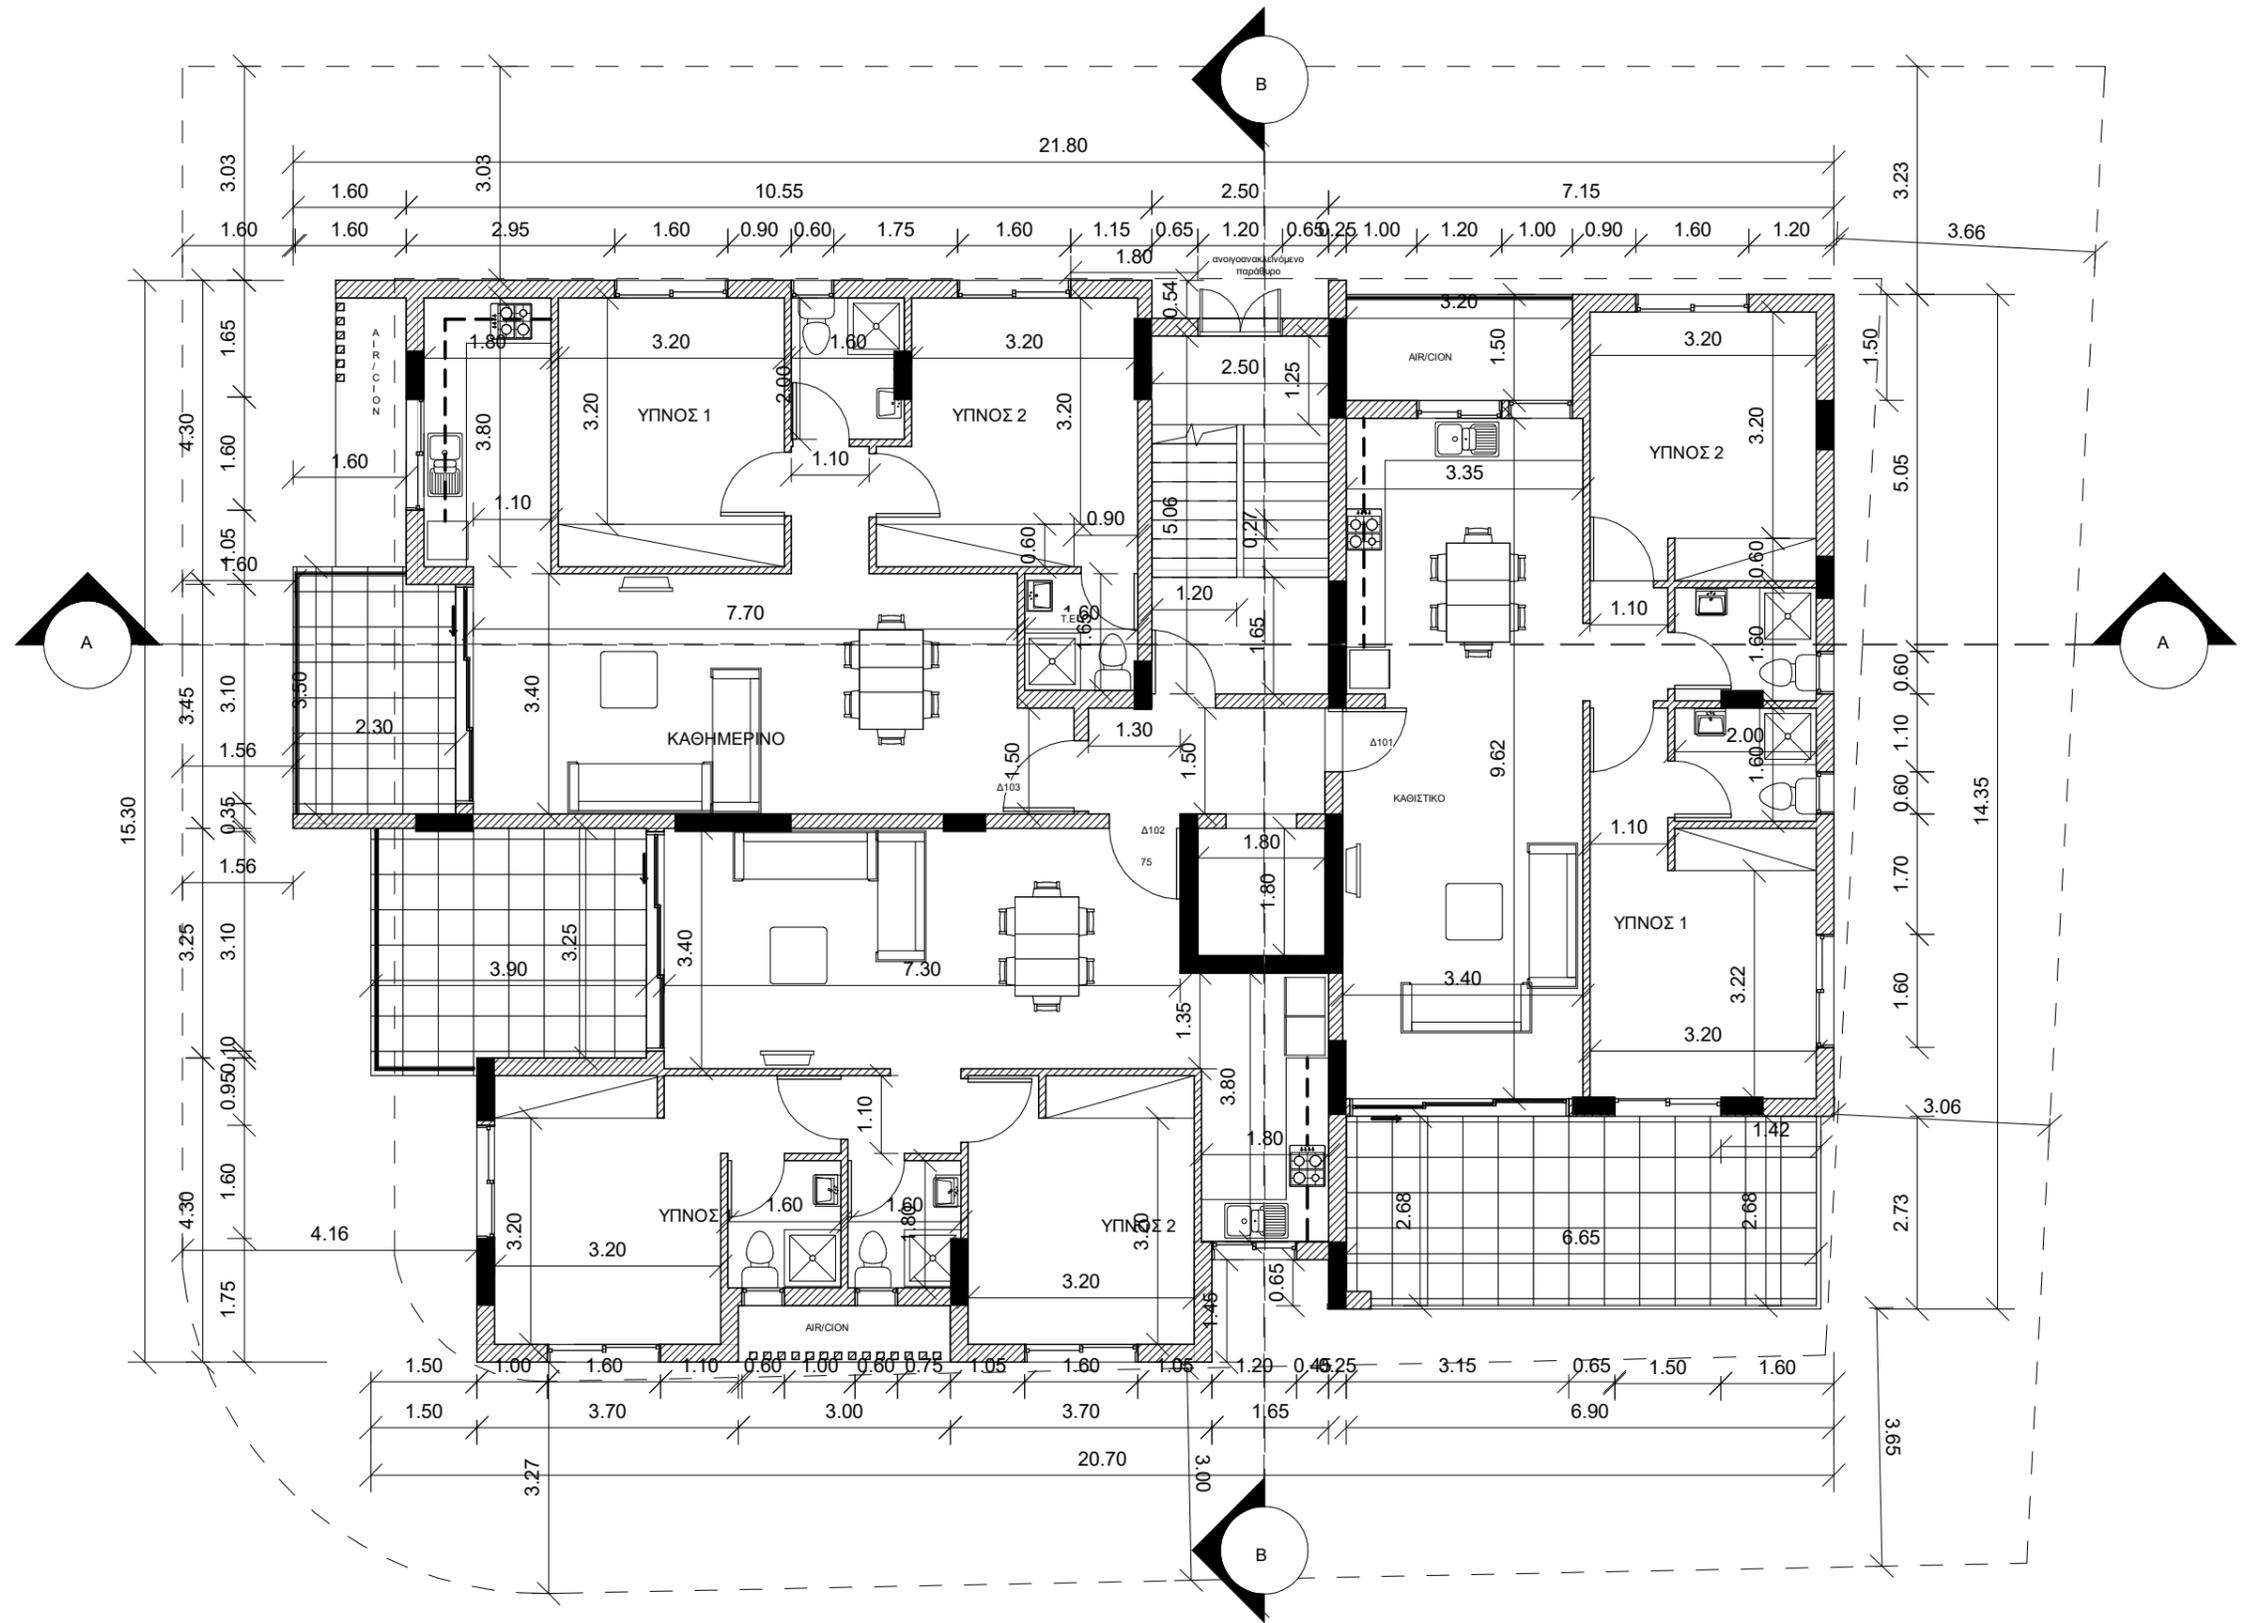


1 ΚΑΤΟΨΗ 1ου ΟΡΟΦΟΥ
1 : 100

Ιωάννου Γιάννης
αρχιτέκτων μηχανικός

ΠΕΡΣΕΦΟΝΗ 29
Τ.Κ. 7103
ΑΡΑΔΙΠΠΟΥ - ΛΑΡΝΑΚΑ
Τηλ. 99240324
email: ioannou_gek@yahoo.gr

Project:	ΠΟΛΥΚΑΤΟΙΚΙΑ 9 ΔΙΑΜΕΡΙΣΜΑΤΑ	ΚΑΤΟΨΗ 1ου ΟΡΟΦΟΥ	
Client:	CAELO Properties LTD	Project number	1
Place:	ΑΓΛΑΝΤΖΙΑ	Date	382
		Drawn by	Author
		Checked by	Checker
		Project status	ΠΟΛΕΟΔΟΜΙΚΗ ΑΔΕΙΑ
		Scale	1 : 100

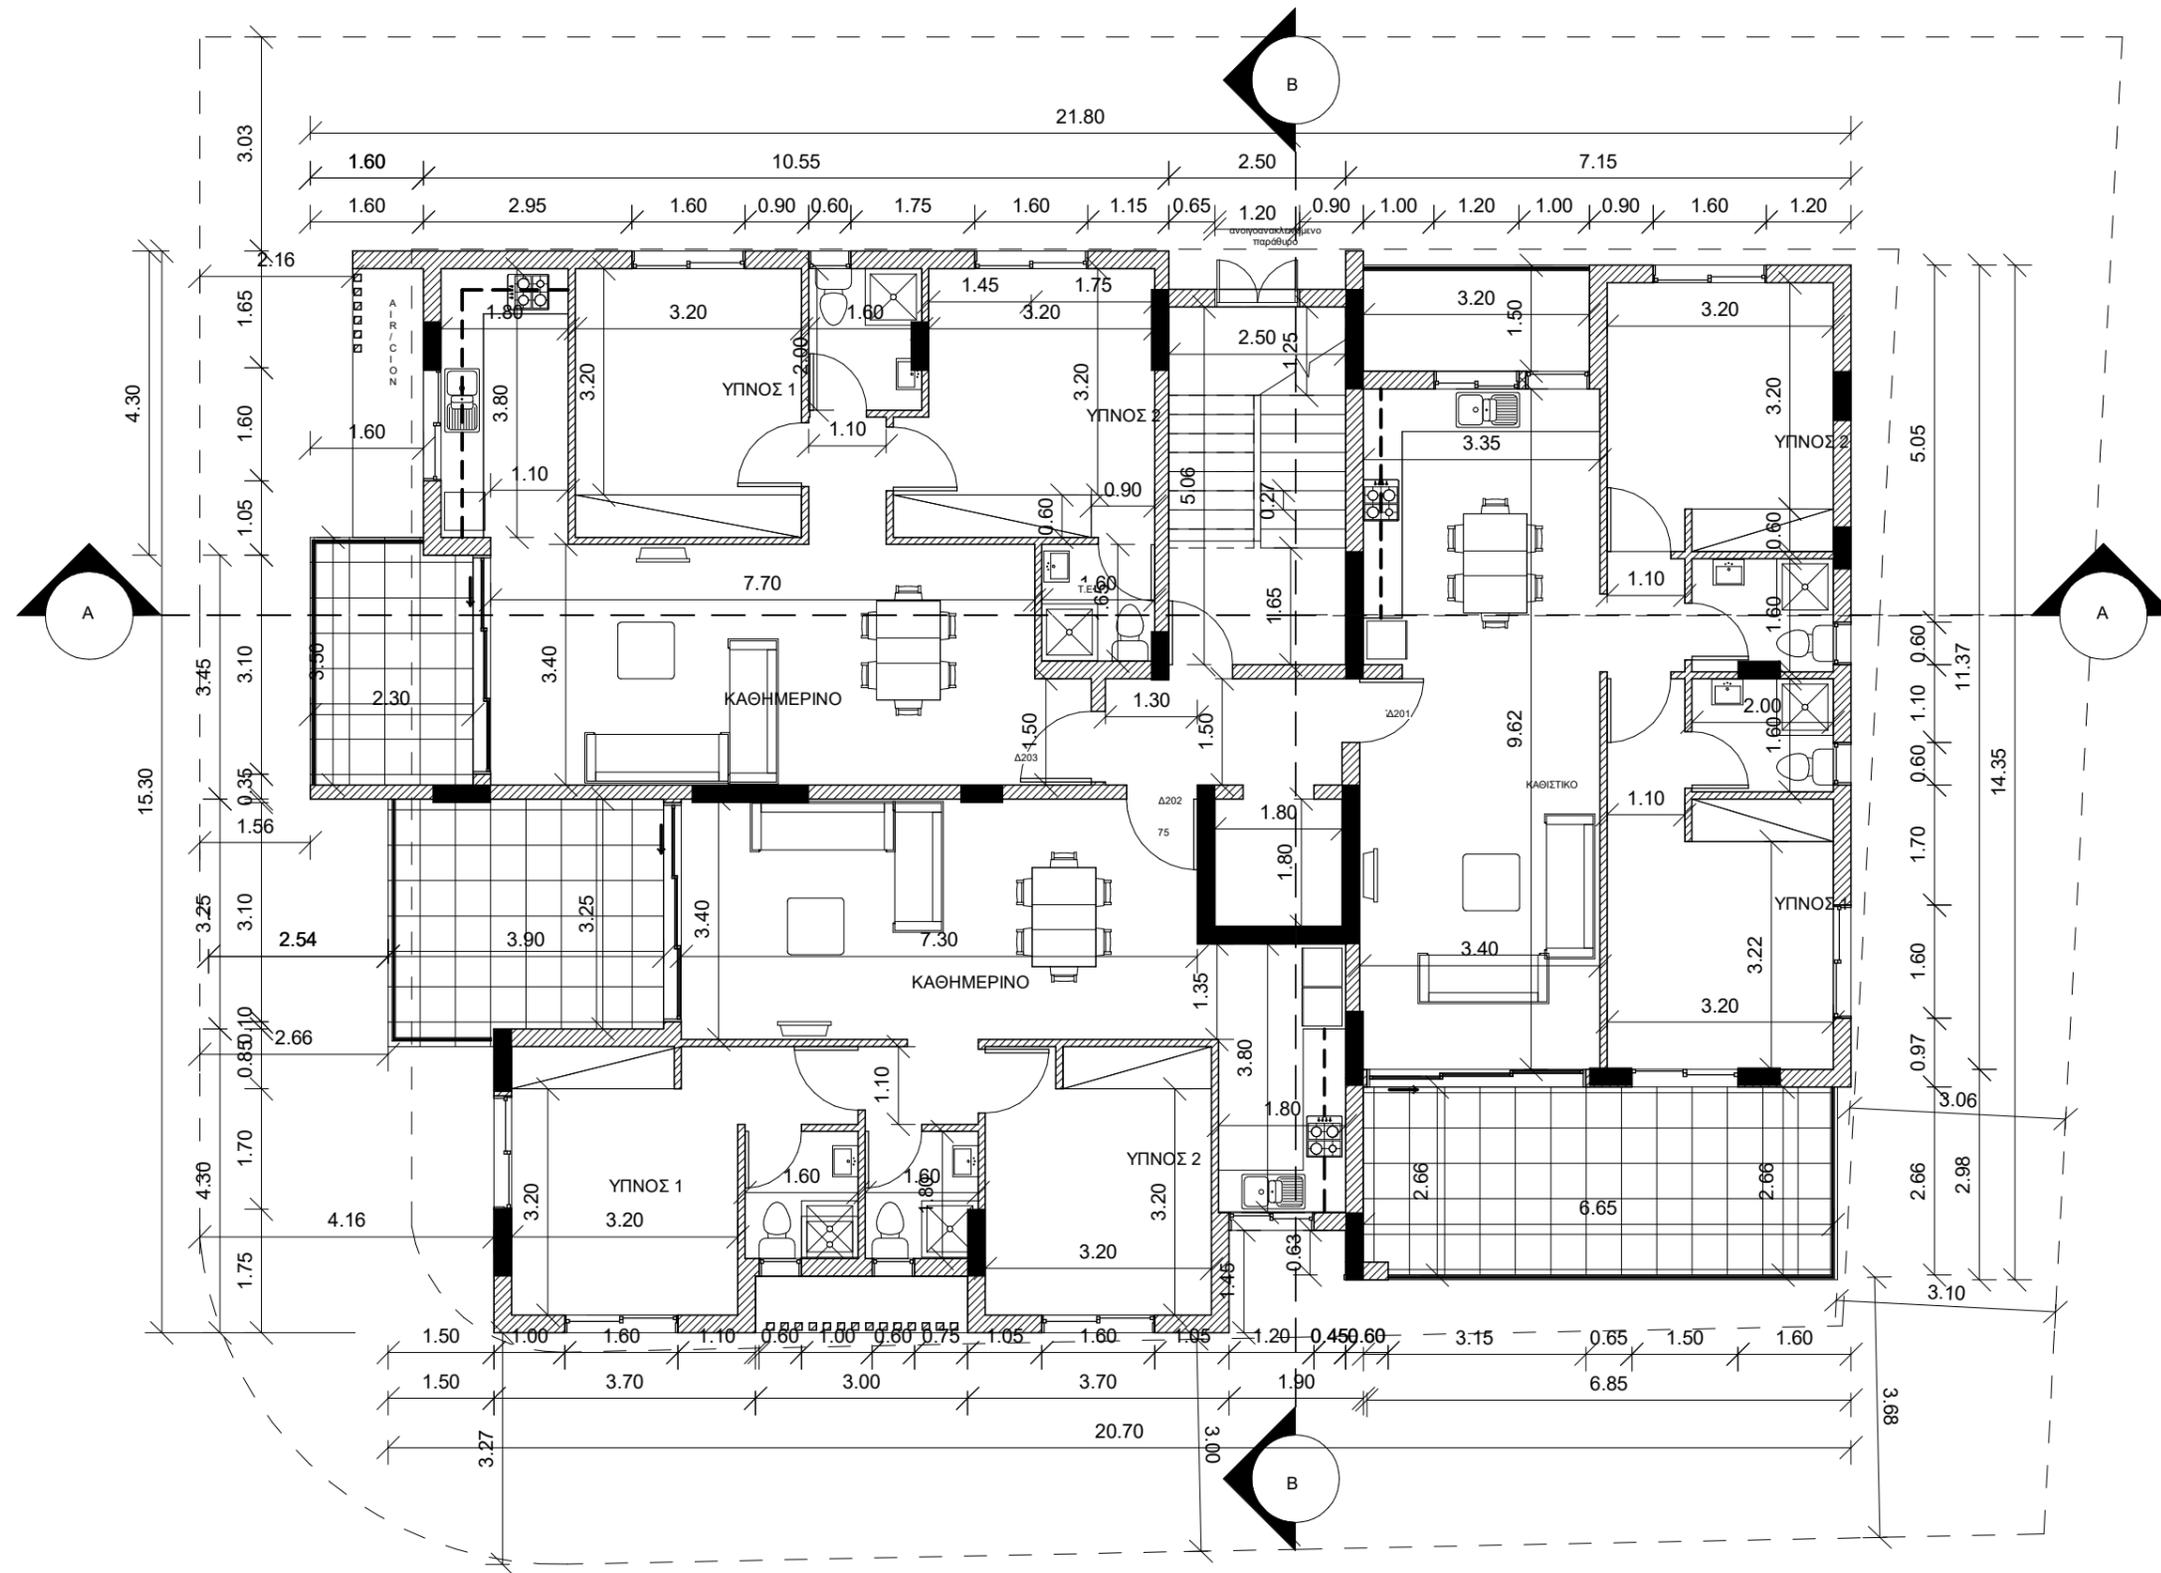


1 ΚΑΤΟΨΗ 2ου ΟΡΟΦΟΥ
1 : 100

Ιωάννου Γιάννης
αρχιτέκτων μηχανικός

ΠΕΡΣΕΦΟΝΗ 29
Τ.Κ. 7103
ΑΡΑΔΙΠΠΟΥ - ΛΑΡΝΑΚΑ
Τηλ. 99240324
email: ioannou_gek@yahoo.gr

Project:	ΠΟΛΥΚΑΤΟΙΚΙΑ 9 ΔΙΑΜΕΡΙΣΜΑΤΑ	ΚΑΤΟΨΗ 2ου ΟΡΟΦΟΥ	
Client:	CAELO Properties LTD	Project number	1
Place:	ΑΓΛΑΝΤΖΙΑ	Date	382
		Drawn by	Author
		Checked by	Checker
		Project status	ΠΟΛΕΟΔΟΜΙΚΗ ΑΔΕΙΑ
		Scale	1 : 100

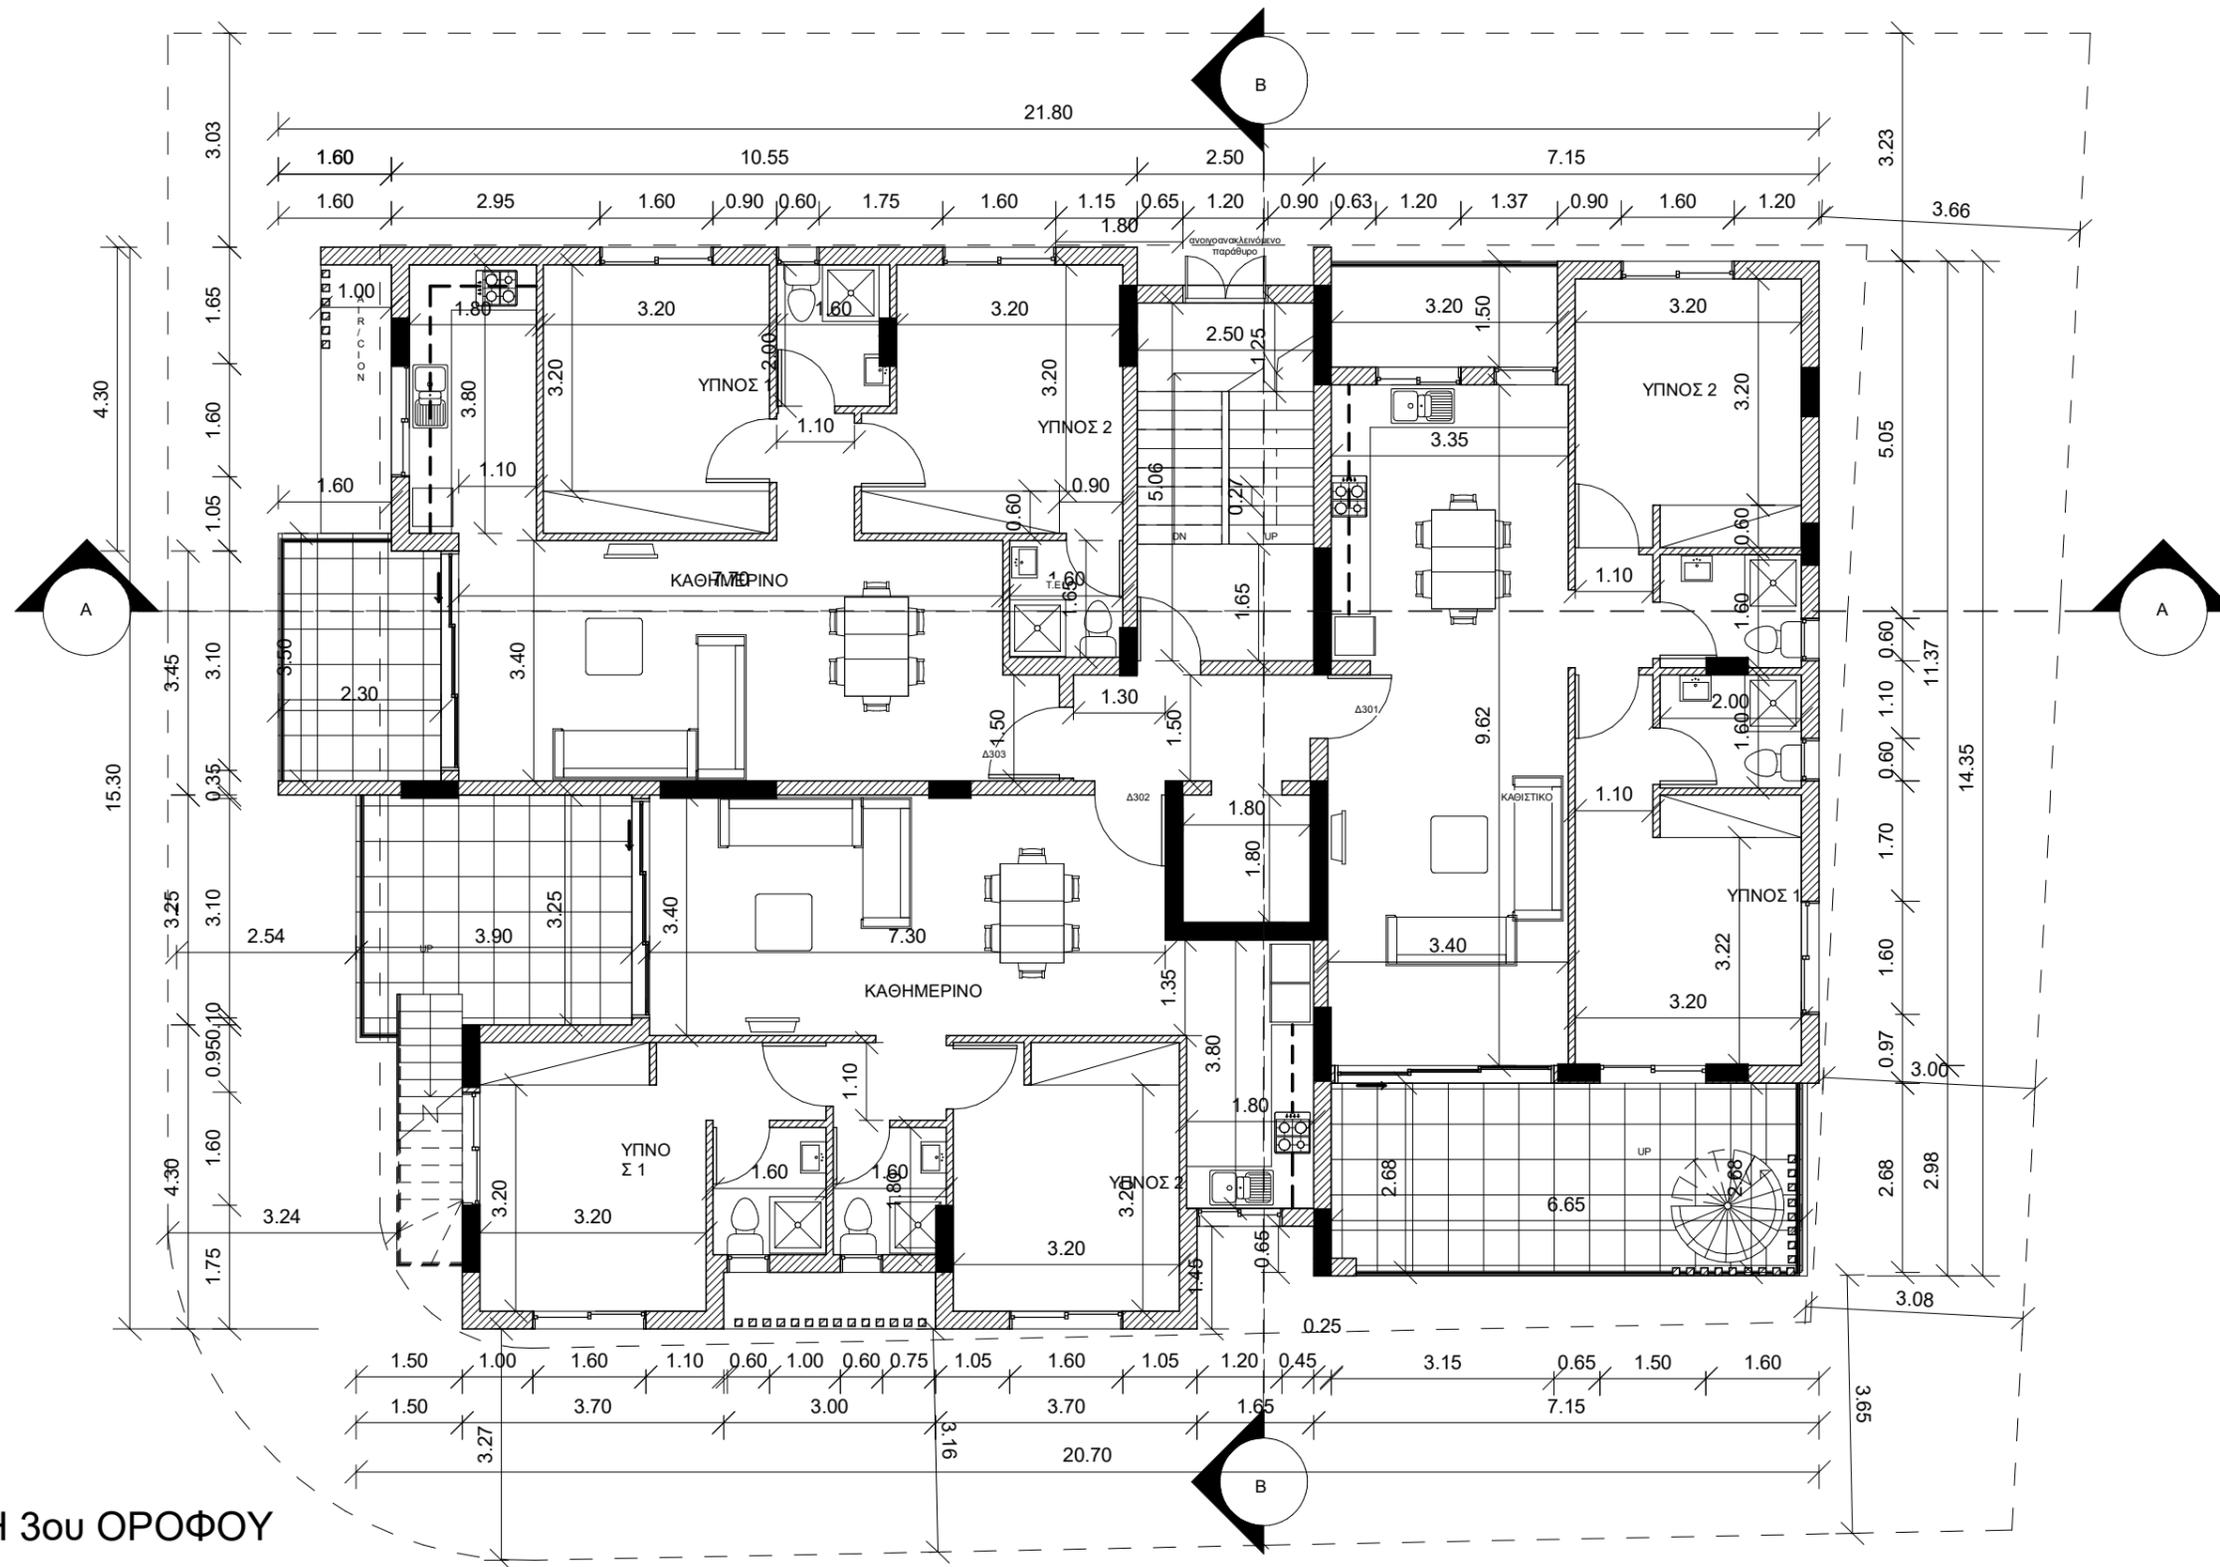


1 ΚΑΤΟΨΗ 3ου ΟΡΟΦΟΥ
1 : 100

Ιωάννου Γιάννης
αρχιτέκτων μηχανικός

ΠΕΡΣΕΦΟΝΗ 29
Τ.Κ. 7103
ΑΡΑΔΙΠΠΟΥ - ΛΑΡΝΑΚΑ
Τηλ. 99240324
email: ioannou_gek@yahoo.gr

Project: ΠΟΛΥΚΑΤΟΙΚΙΑ 9 ΔΙΑΜΕΡΙΣΜΑΤΑ
Client: CAELO Properties LTD
Place: ΑΓΛΑΝΤΖΙΑ

ΚΑΤΟΨΗ 3ου ΟΡΟΦΟΥ	
Project number	1
Date	382
Drawn by	Author
Checked by	Checker
Project status	ΠΟΛΕΟΔΟΜΙΚΗ ΑΔΕΙΑ
Scale	1 : 100

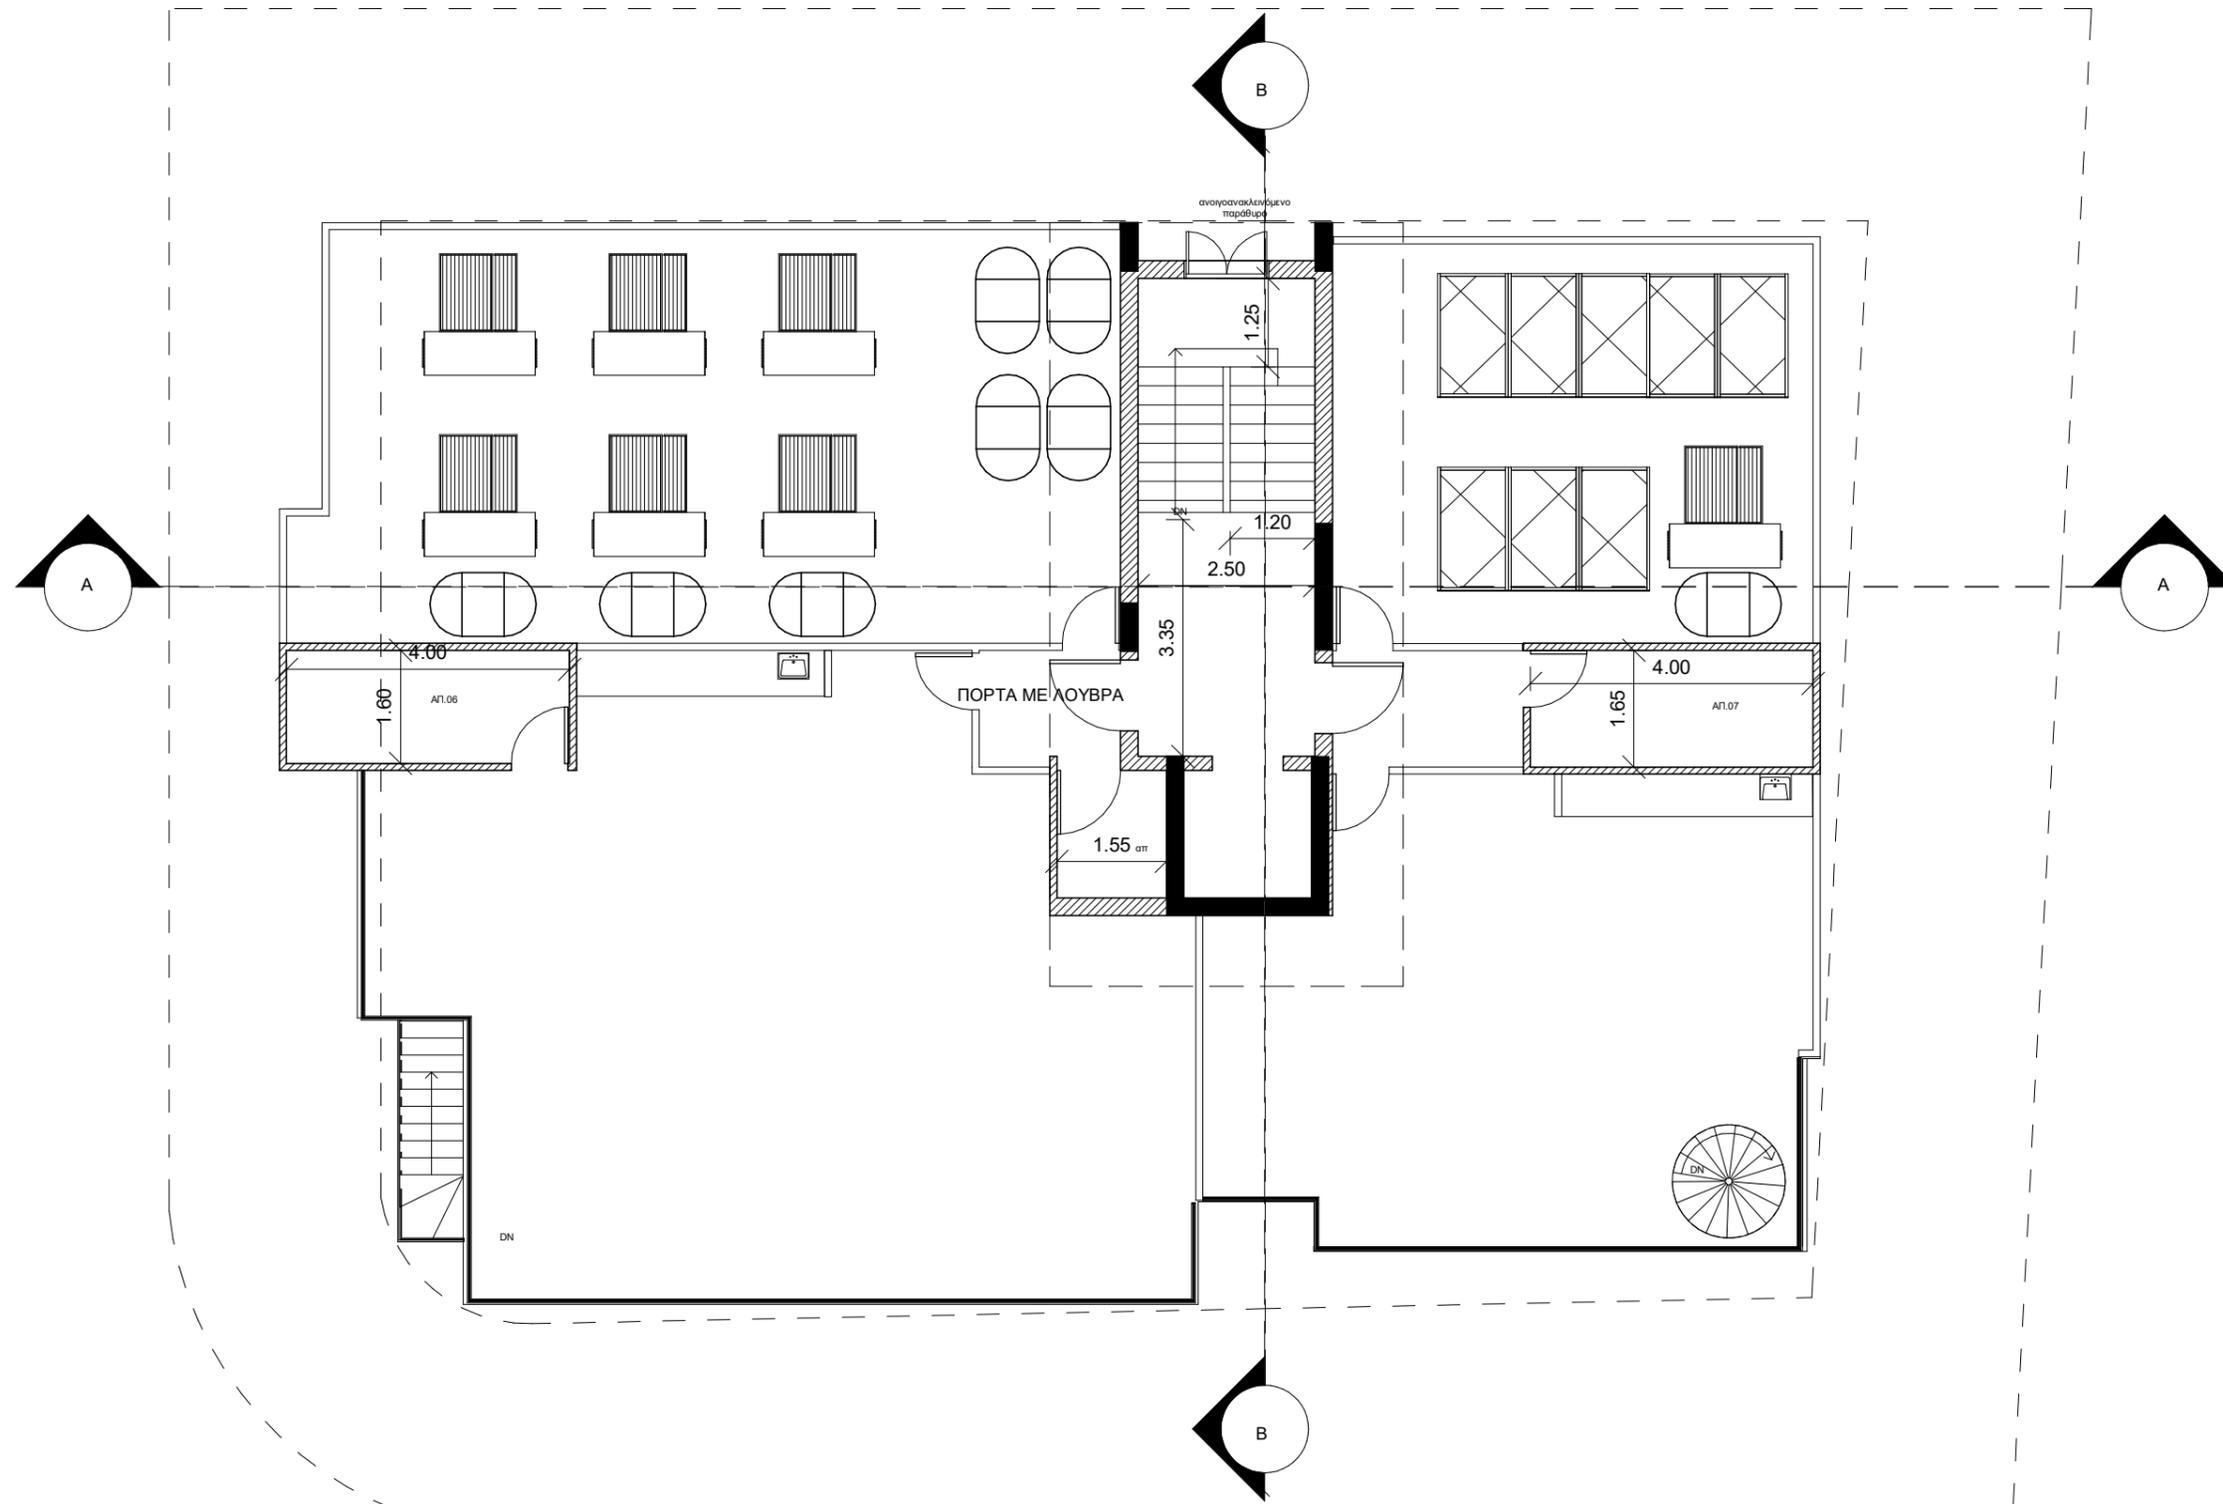

1

ΚΑΤΟΨΗ ROOF GARDEN

1 : 100

Ιωάννου Γιάννης
 αρχιτέκτων μηχανικός

ΠΕΡΣΕΦΟΝΗ 29
 Τ.Κ. 7103
 ΑΡΑΔΙΠΠΟΥ - ΛΑΡΝΑΚΑ
 Τηλ. 99240324
 email: ioannou_gek@yahoo.gr

Project: ΠΟΛΥΚΑΤΟΙΚΙΑ 9 ΔΙΑΜΕΡΙΣΜΑΤΑ
 Client: CAELO Properties LTD
 Place: ΑΓΛΑΝΤΖΙΑ

ΚΑΤΟΨΗ ROOF GARDEN	
Project number	1
Date	382
Drawn by	Author
Checked by	Checker
Project status	ΠΟΛΕΟΔΟΜΙΚΗ ΑΔΕΙΑ
Scale	1 : 100