

⊕ ΥΦΙΣΤΑΜΕΝΑ ΥΨΟΜΕΤΡΑ

⊖ ΠΡΟΤΕΙΝΟΜΕΝΑ ΥΨΟΜΕΤΡΑ

Εργο

Πολυκατοικία στο Πέρα Χωριό

Εργοδοτής

A.G.D GOLDEN WAY LTD

Μελετητής

Γεωργία Παχουλλαρά
Αρχιτέκτονας

ΜΙΧΑΗΛ ΚΟΥΣΟΥΛΙΔΗ 11
ΠΕΡΑ ΧΩΡΙΟ 2572, ΛΕΥΚΩΣΙΑ
ΤΗΛ. 97867584, ΦΑΞ. 22524389

Τίτλος Σχεδίου

ΚΑΤΟΨΗ ΠΥΛΩΤΗΣ

Αριθμός Έργου

GOLDEN 73

Κλίμακα

1:100


Ημερομηνία

12/12/2025

Αριθμός Σχεδίου


A00

Όλες οι διαστάσεις δίνονται σε χιλιοστά

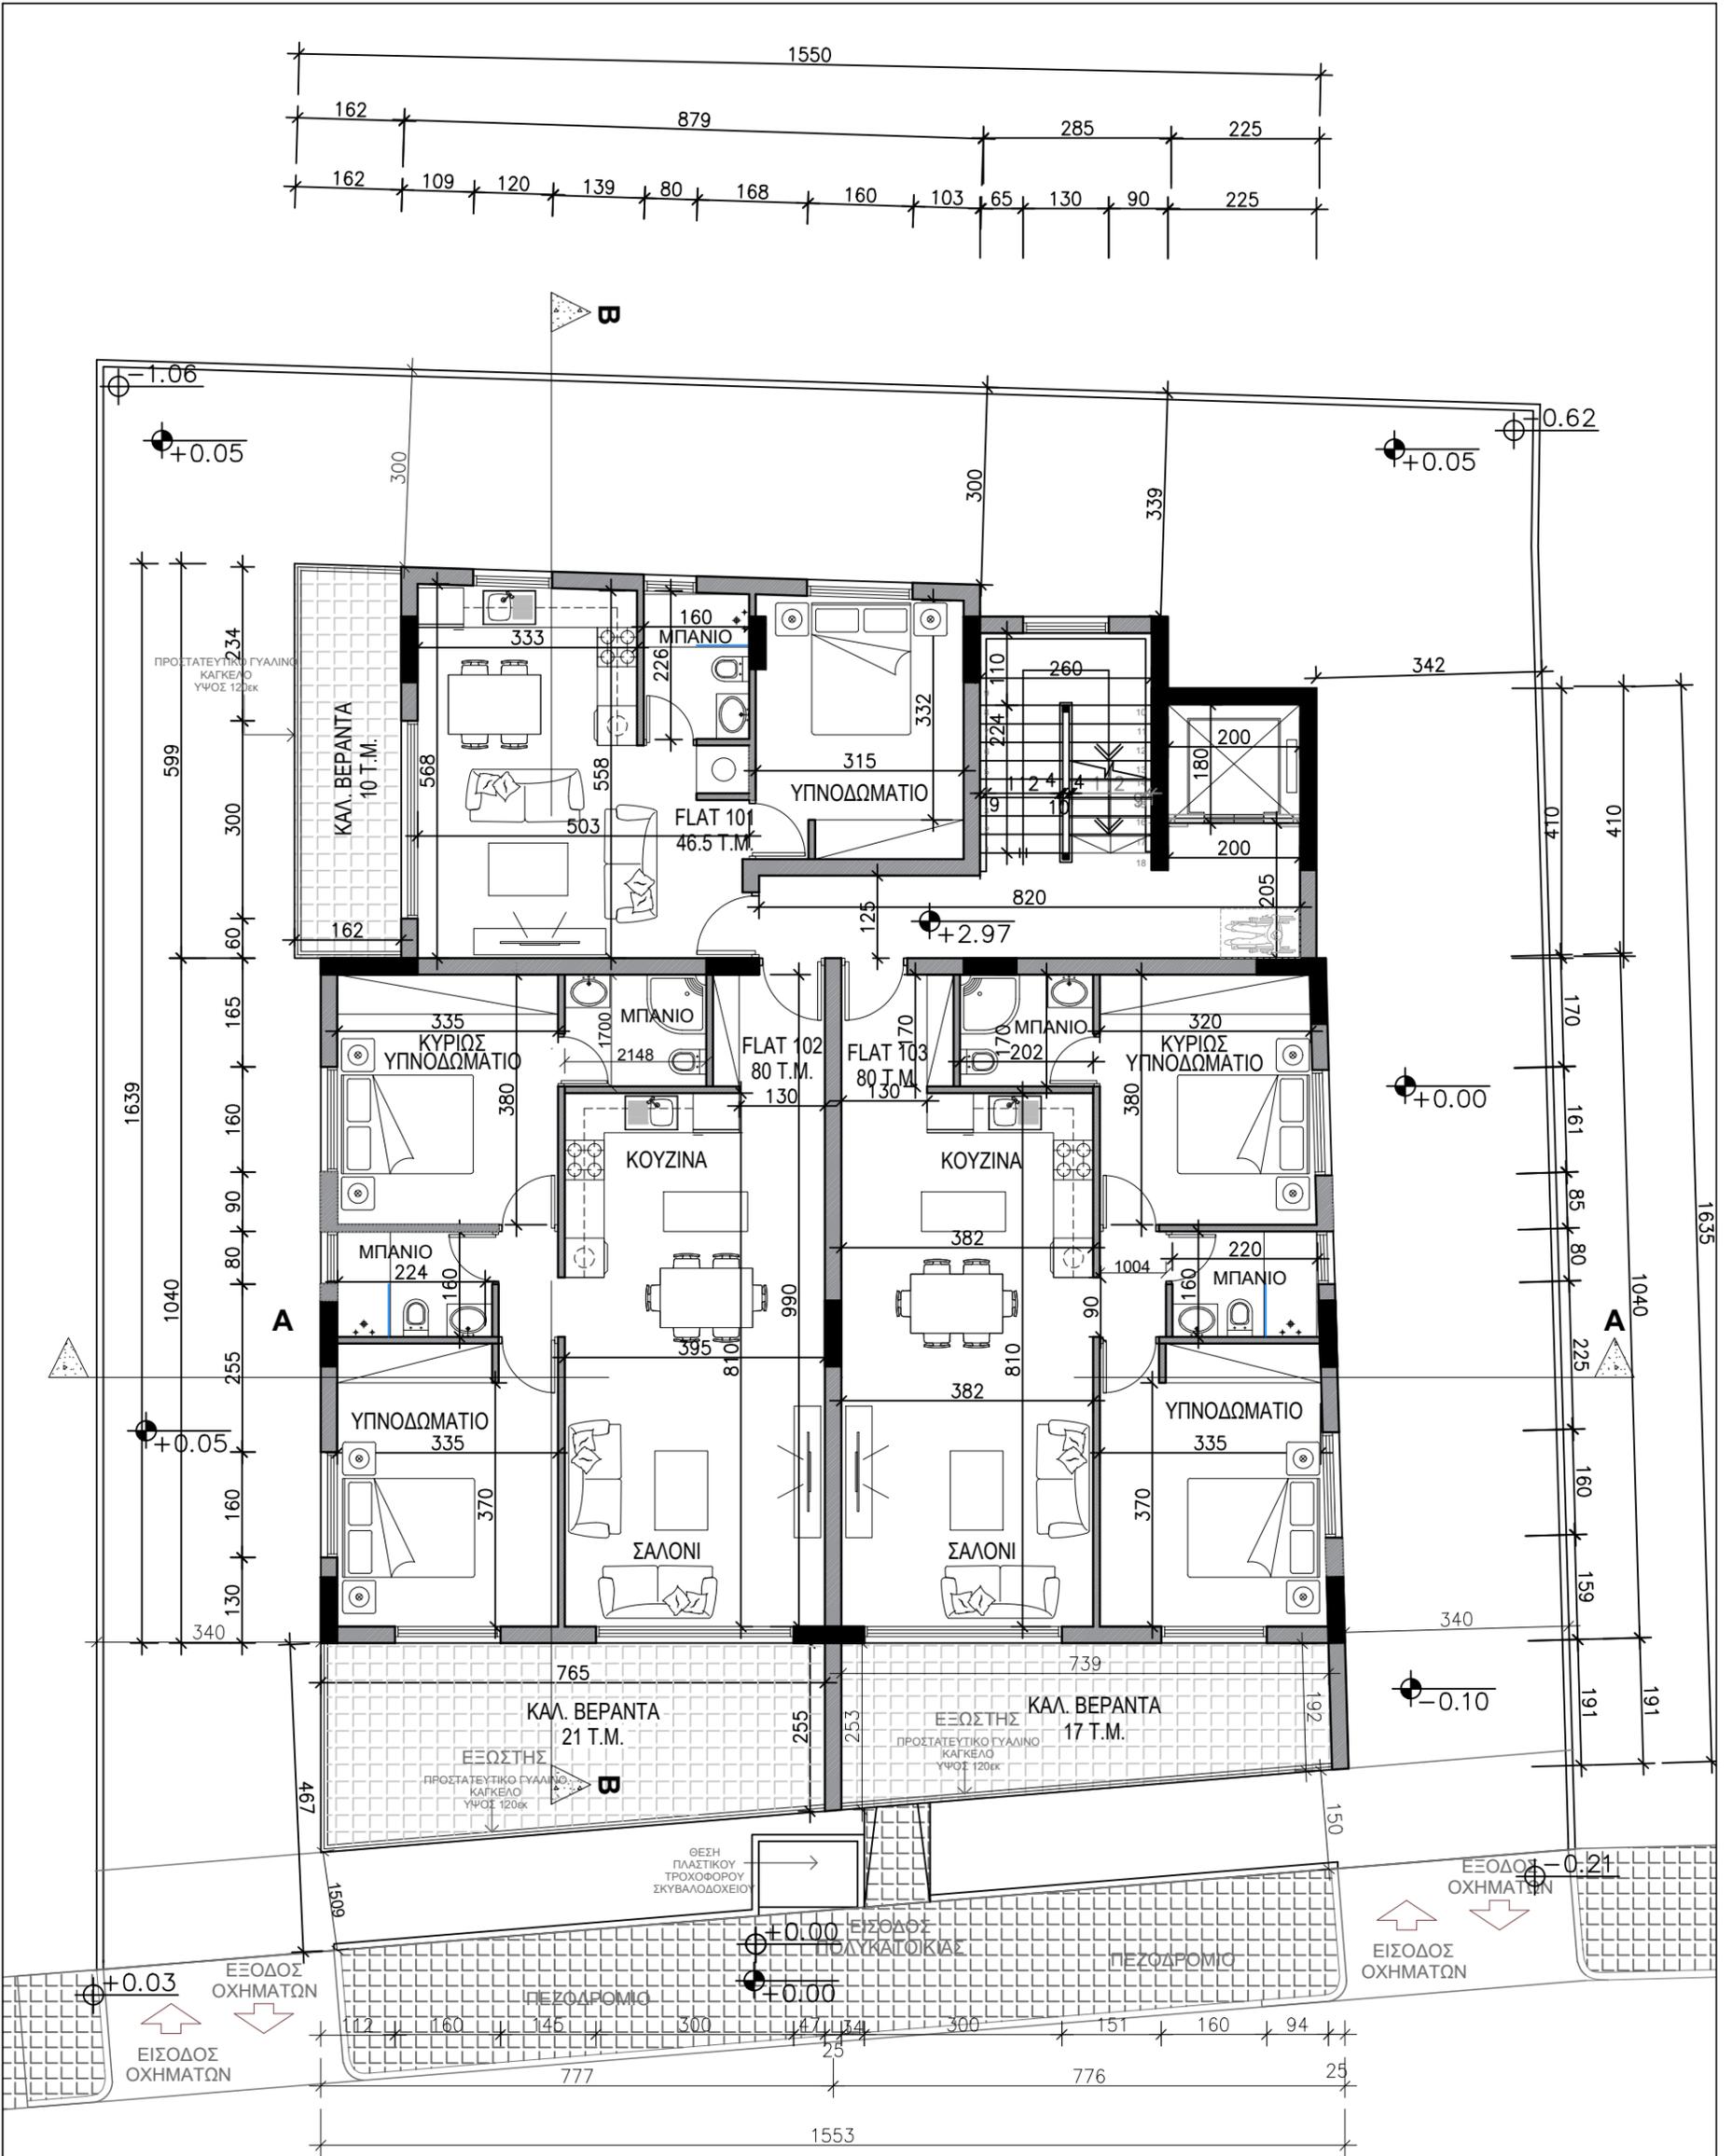

Εργο	Μελετητής	Τίτλος Σχεδίου	
Πολυκατοικία στο Πέρα Χωριό	Γεωργία Παχουλλάρá Αρχιτέκτονας	ΚΑΤΟΨΗ 1ΟΥ ΟΡΟΦΟΥ	
Εργοδοτής	ΜΙΧΑΗΛ ΚΟΥΣΟΥΛΙΔΗ 11 ΠΕΡΑ ΧΩΡΙΟ 2572, ΛΕΥΚΩΣΙΑ ΤΗΛ. 97867584, ΦΑΞ. 22524389	Αριθμός Έργου	Αριθμός Σχεδίου
A.G.D GOLDEN WAY LTD		GOLDEN 73	
		Κλίμακα	A01
		1:100	
		Ημερομηνία	
		12/12/2025	

Όλες οι διαστάσεις δίνονται σε χιλιοστά

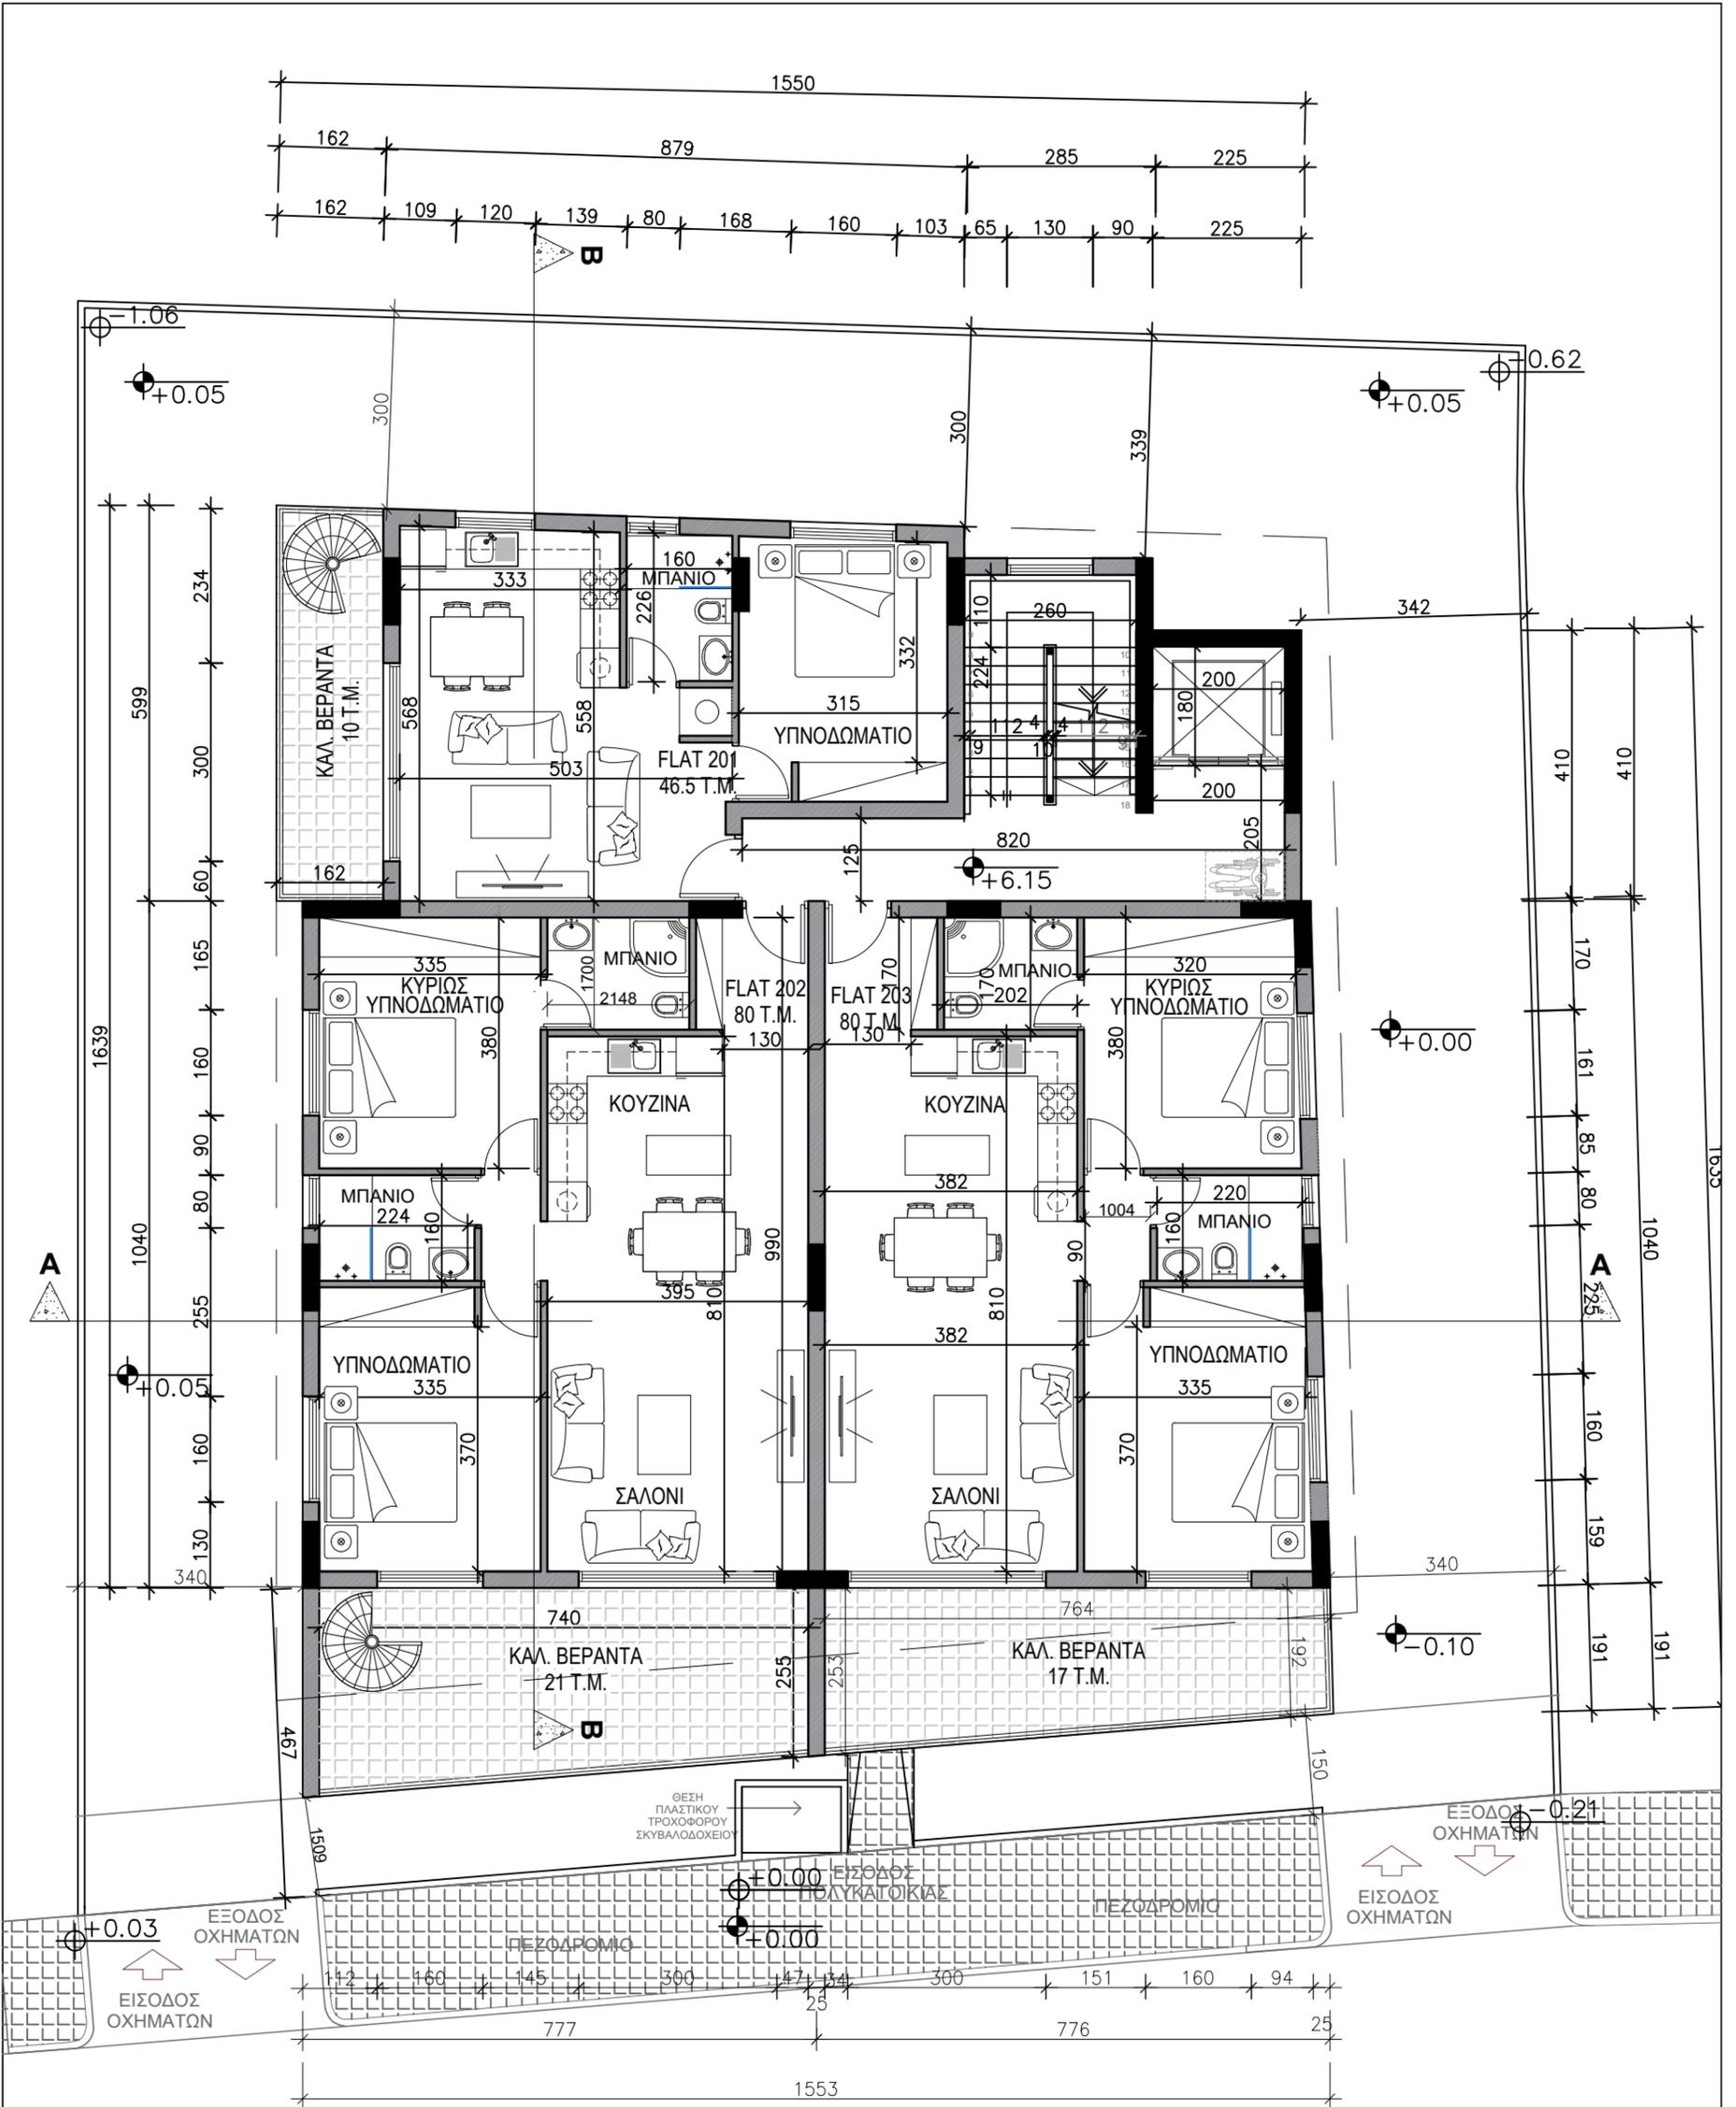

Εργο

Πολυκατοικία στο Πέρα Χωριό

Εργοδοτής

A.G.D GOLDEN WAY LTD

Μελετητής

Γεωργία Παχουλλαρά
Αρχιτέκτονας

ΜΙΧΑΗΛ ΚΟΥΣΟΥΛΙΔΗ 11
ΠΕΡΑ ΧΩΡΙΟ 2572, ΛΕΥΚΩΣΙΑ
ΤΗΛ. 97867584, ΦΑΞ. 22524389

Τίτλος Σχεδίου

ΚΑΤΟΨΗ 2ΟΥ ΟΡΟΦΟΥ

Αριθμός Έργου

GOLDEN 73

Κλίμακα

1:100


Ημερομηνία

12/12/2025


Αριθμός Σχεδίου

A02

Όλες οι διαστάσεις δίνονται σε χιλιοστά

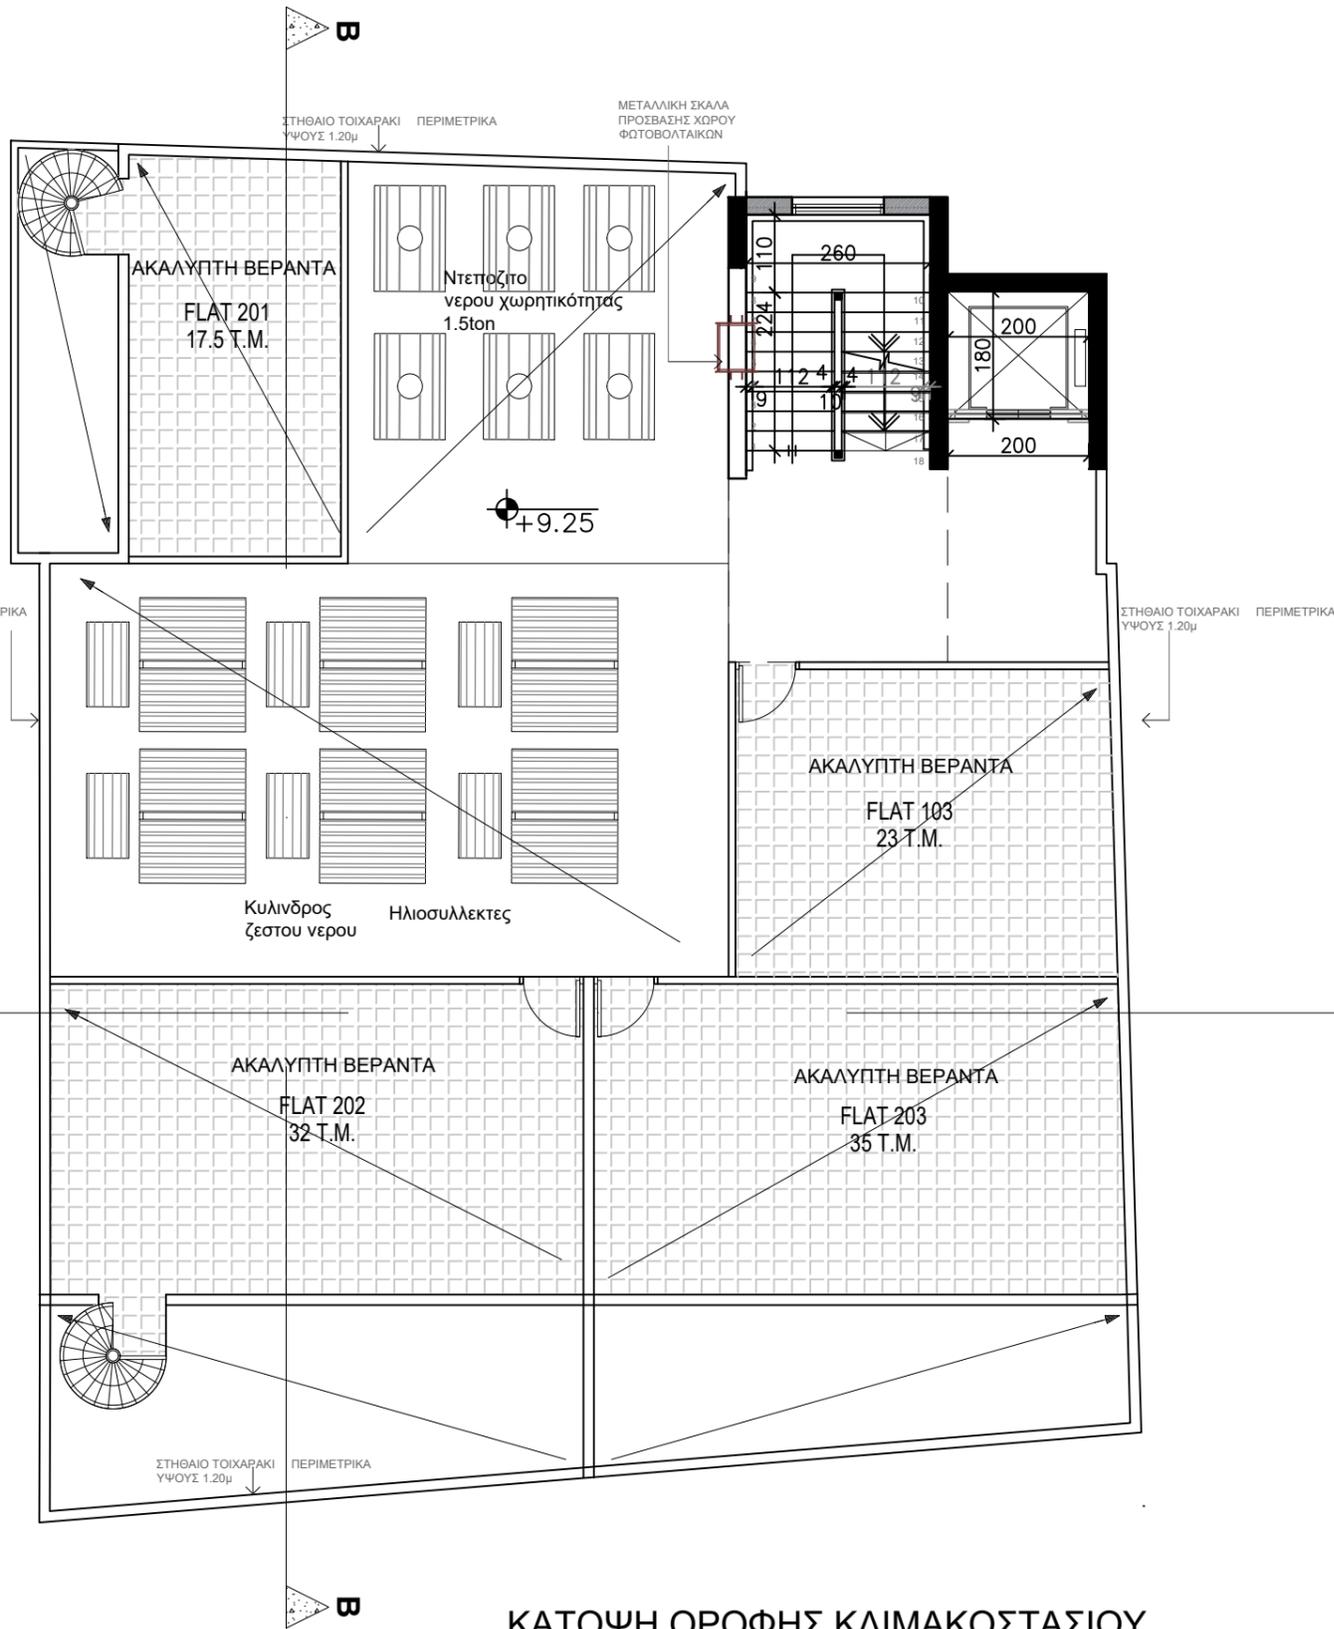


ΚΑΤΟΨΗ ΟΡΟΦΗΣ ΚΛΙΜΑΚΟΣΤΑΣΙΟΥ

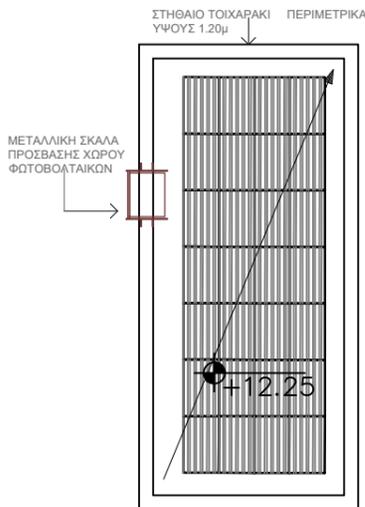


Εργο	Μελετητής	Τίτλος Σχεδίου
Πολυκατοικία στο Πέρα Χωριό	Γεωργία Παχουλλαρά Αρχιτέκτονας	ΚΑΤΟΨΗ ΟΡΟΦΗΣ
Εργοδοτής	ΜΙΧΑΗΛ ΚΟΥΣΟΥΛΙΔΗ 11 ΠΕΡΑ ΧΩΡΙΟ 2572, ΛΕΥΚΩΣΙΑ ΤΗΛ. 97867584, ΦΑΞ. 22524389	Αριθμός Έργου GOLDEN 73
A.G.D GOLDEN WAY LTD		Κλίμακα 1:100
		Ημερομηνία 12/12/2025
		Αριθμός Σχεδίου A03

Όλες οι διαστάσεις δίνονται σε χιλιοστά

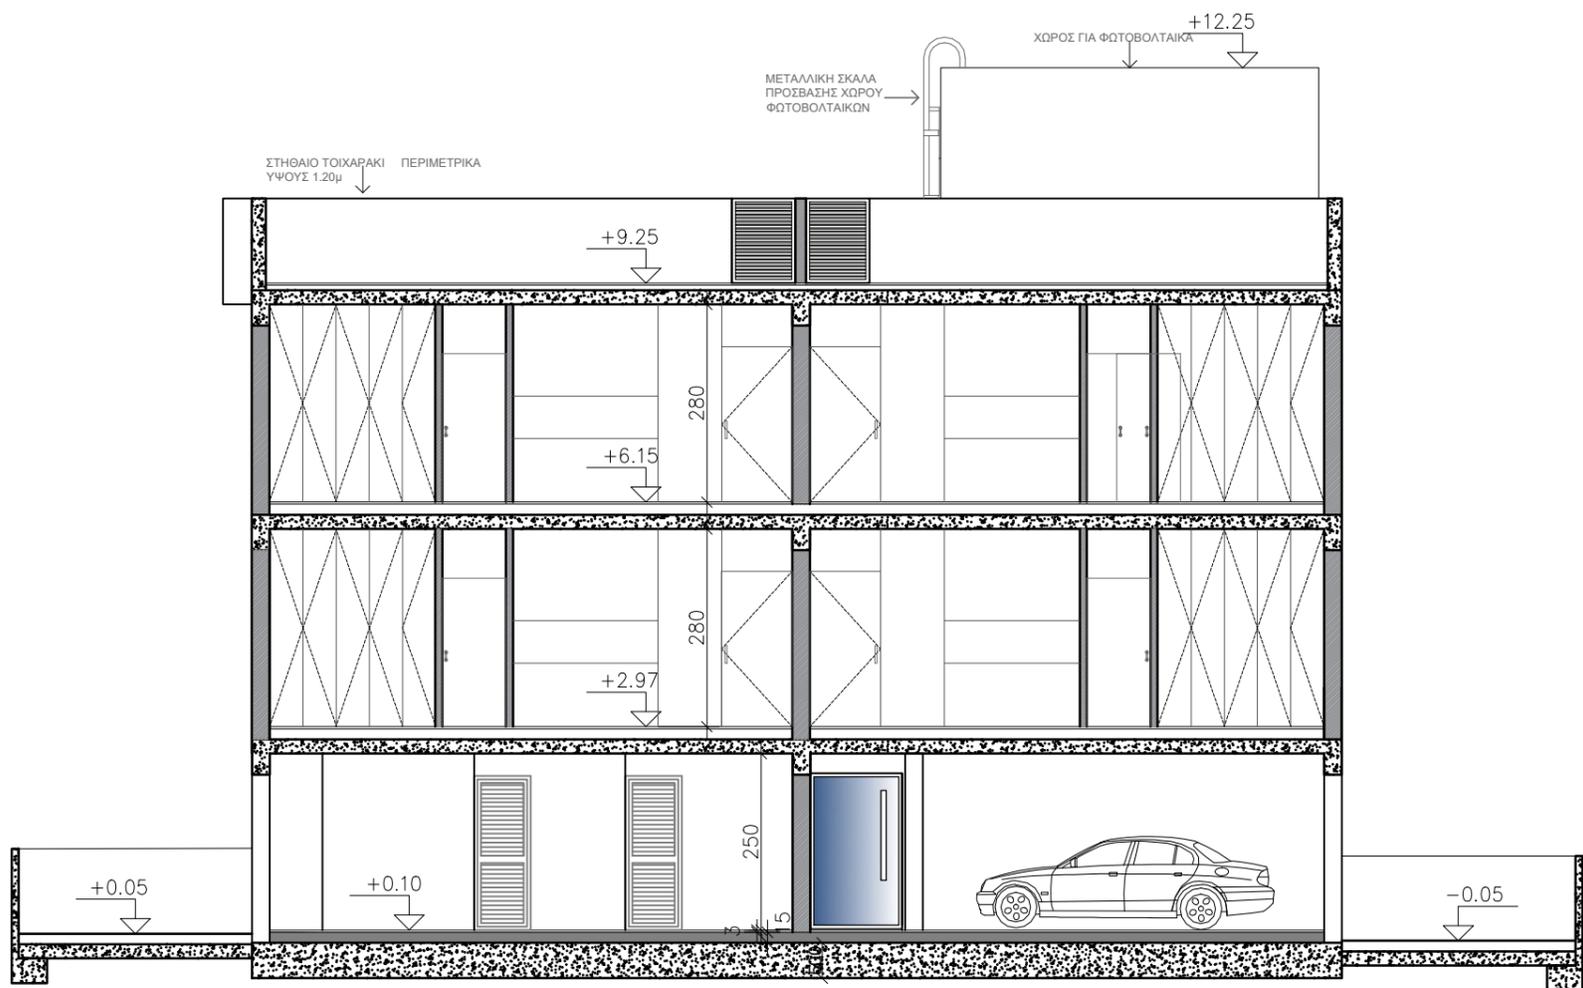

TOMH A-A

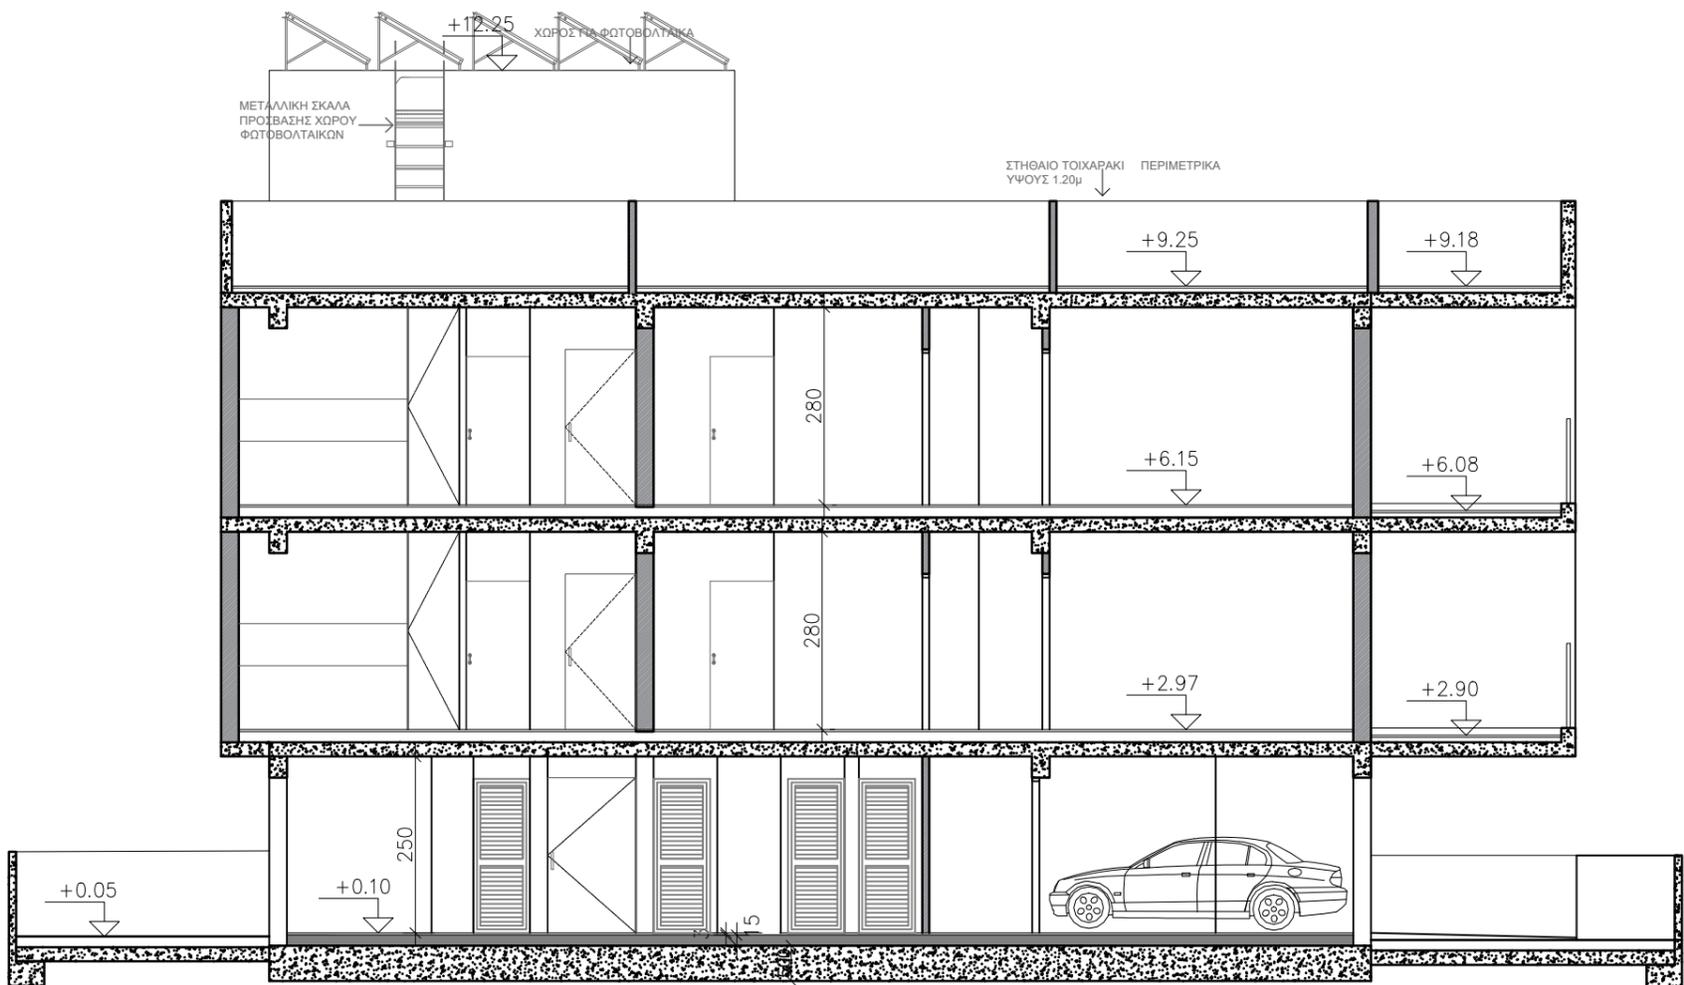

TOMH B-B

Εργο

Πολυκατοικία στο Πέρα Χωριό

Εργοδότης

A.G.D GOLDEN WAY LTD

Μελετητής

Γεωργία Παχουλλαρά
Αρχιτέκτονας

ΜΙΧΑΗΛ ΚΟΥΣΟΥΛΙΔΗ 11
ΠΕΡΑ ΧΩΡΙΟ 2572, ΛΕΥΚΩΣΙΑ
ΤΗΛ. 97867584, ΦΑΞ. 22524389

Τίτλος Σχεδίου

TOMEΣ

Αριθμός Έργου

GOLDEN 73

Κλίμακα

1:100


Ημερομηνία

12/12/2025

Αριθμός Σχεδίου


A04

Όλες οι διαστάσεις δίνονται σε χιλιοστά

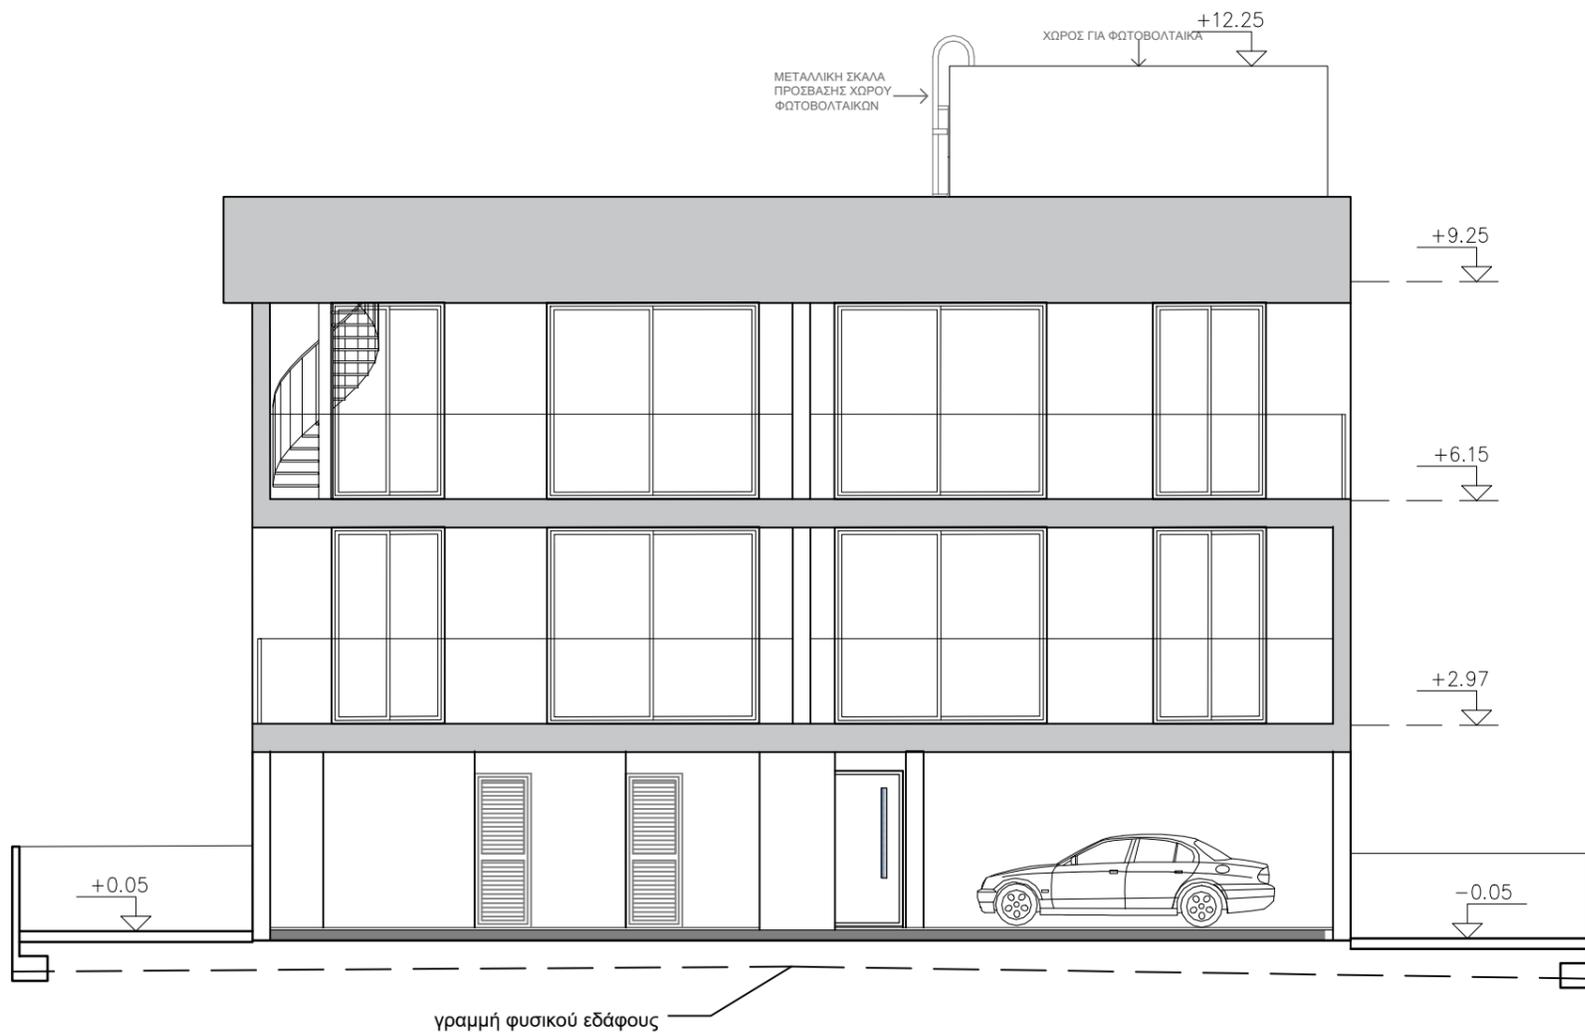

γραμμή φυσικού εδάφους

ΝΟΤΙΑ ΟΨΗ

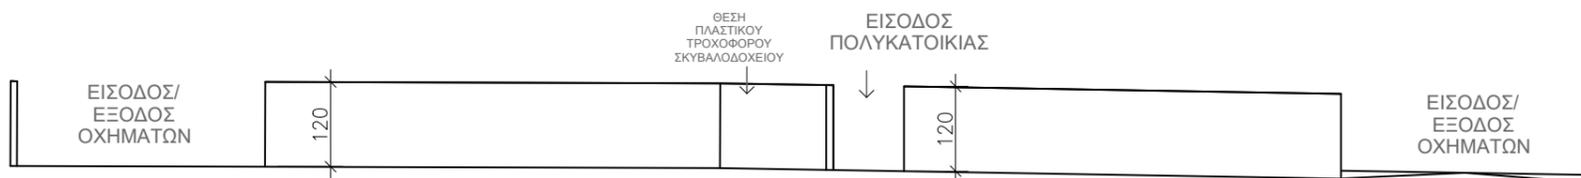

ΝΟΤΙΑ ΟΨΗ ΠΕΡΙΦΡΑΞΗΣ

Εργο

Πολυκατοικία στο Πέρα Χωριό

Εργοδοτής

A.G.D GOLDEN WAY LTD

Μελετητής

Γεωργία Παχουλλαρά
Αρχιτέκτονας

ΜΙΧΑΗΛ ΚΟΥΣΟΥΛΙΔΗ 11
ΠΕΡΑ ΧΩΡΙΟ 2572, ΛΕΥΚΩΣΙΑ
ΤΗΛ. 97867584, ΦΑΞ. 22524389

Τίτλος Σχεδίου

ΟΨΕΙΣ

Αριθμός Έργου

GOLDEN 73

Κλίμακα

1:100


Ημερομηνία

12/12/2025


Αριθμός Σχεδίου

A05

Όλες οι διαστάσεις δίνονται σε χιλιοστά

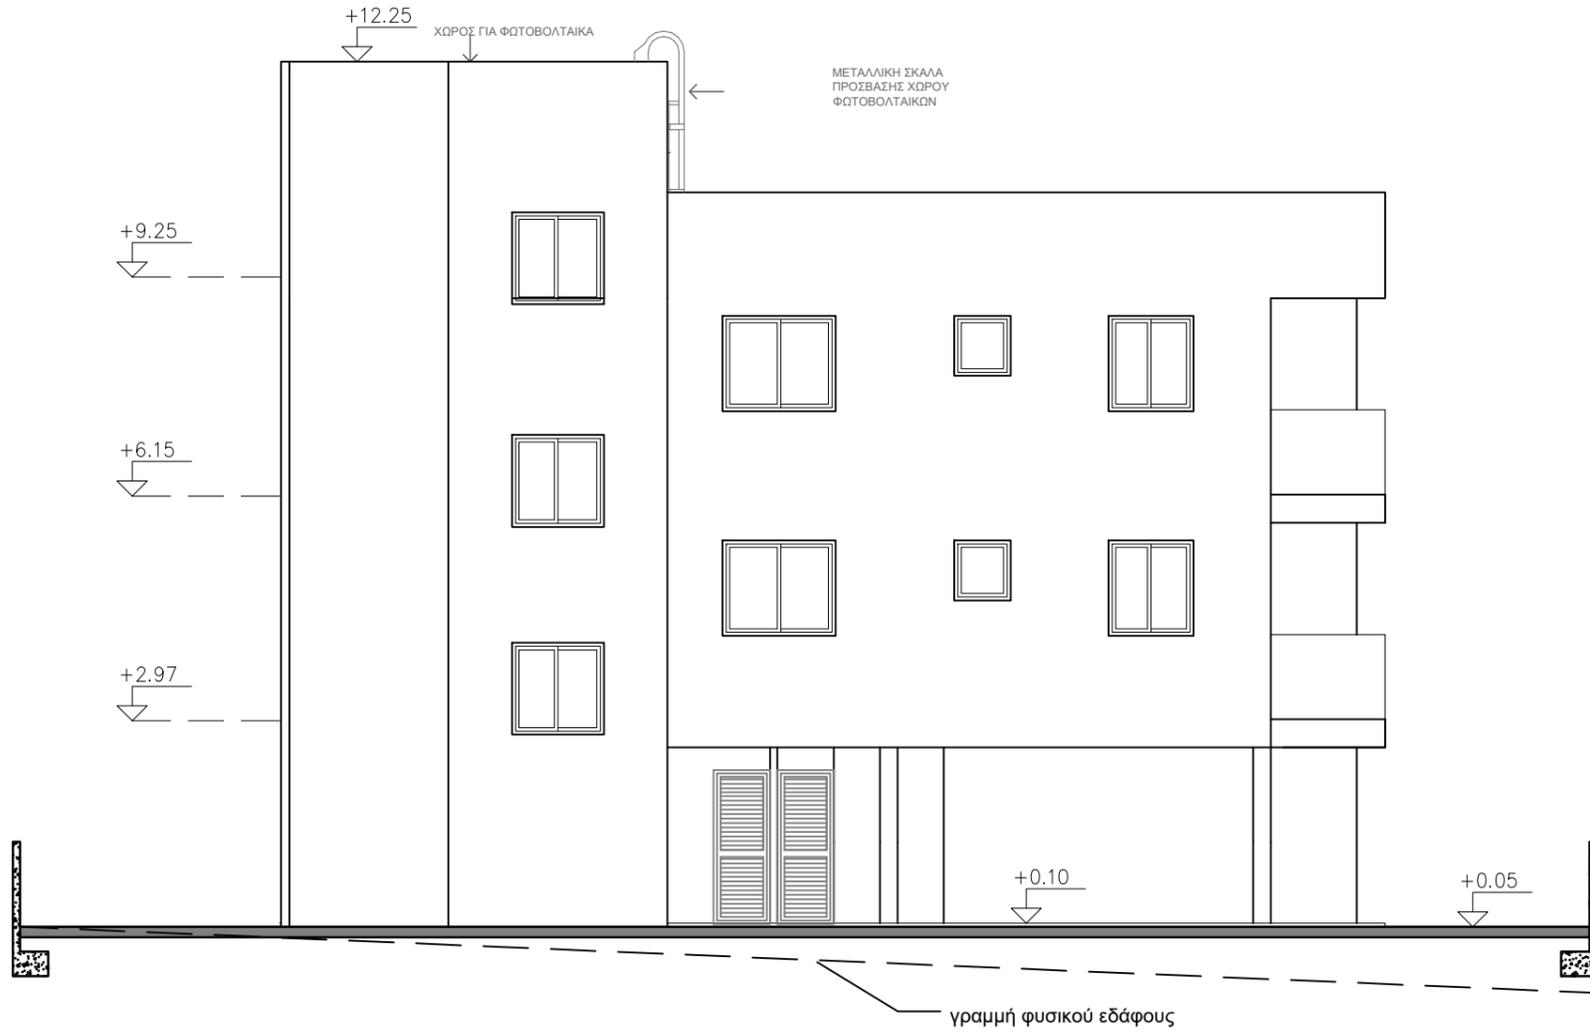

ΒΟΡΕΙΑ ΟΨΗ

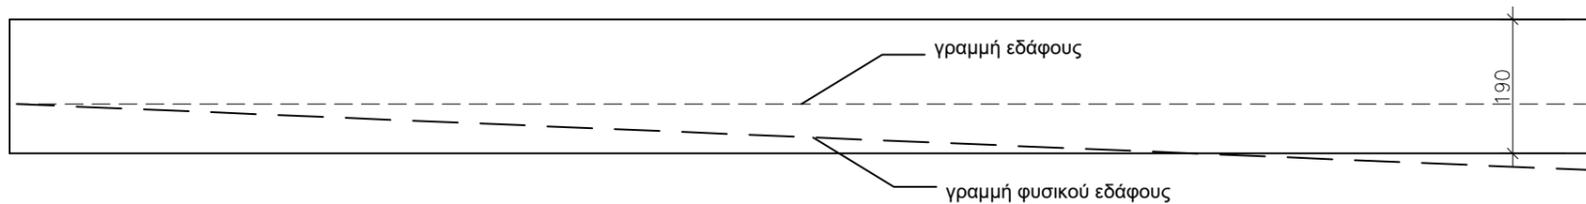

ΒΟΡΕΙΑ ΟΨΗ ΠΕΡΙΦΡΑΞΗΣ

Εργο

Πολυκατοικία στο Πέρα Χωριό

Εργοδότης

A.G.D GOLDEN WAY LTD

Μελετητής

Γεωργία Παχουλλαρά
Αρχιτέκτονας

ΜΙΧΑΗΛ ΚΟΥΣΟΥΛΙΔΗ 11
ΠΕΡΑ ΧΩΡΙΟ 2572, ΛΕΥΚΩΣΙΑ
ΤΗΛ. 97867584, ΦΑΞ. 22524389

Τίτλος Σχεδίου

ΟΨΕΙΣ

Αριθμός Έργου

GOLDEN 73

Κλίμακα

1:100


Ημερομηνία

12/12/2025


Αριθμός Σχεδίου

A06

Όλες οι διαστάσεις δίνονται σε χιλιοστά

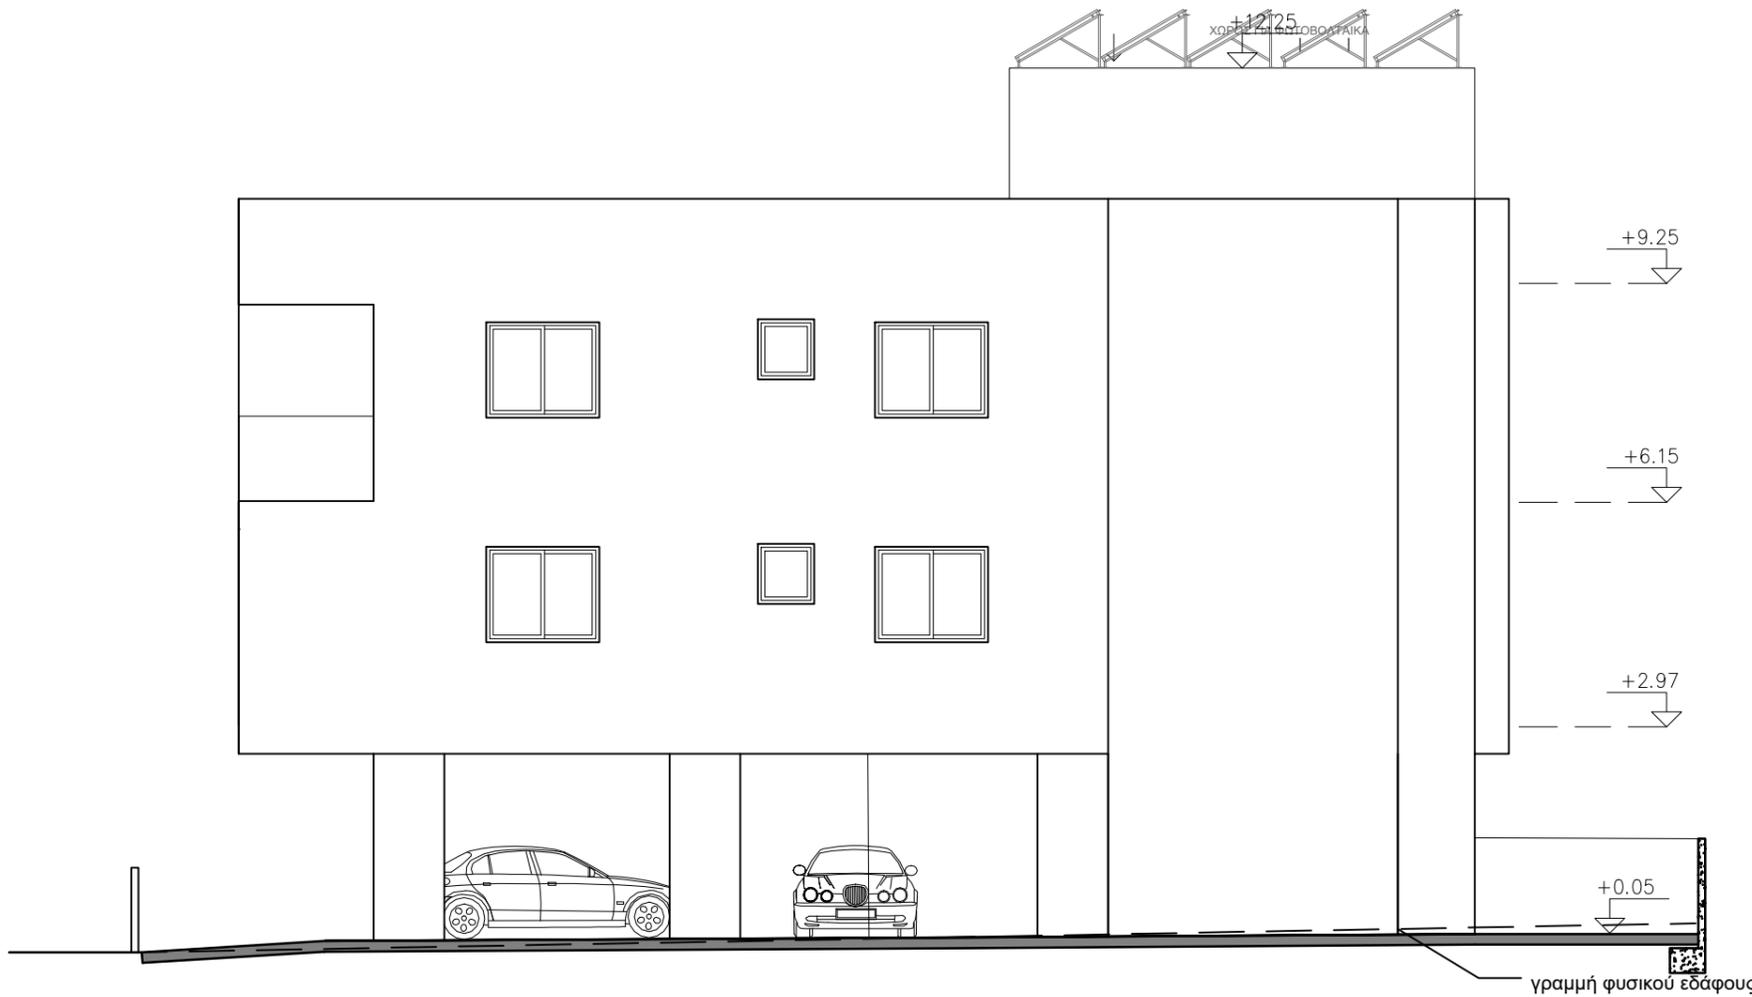

ΑΝΑΤΟΛΙΚΗ ΟΨΗ

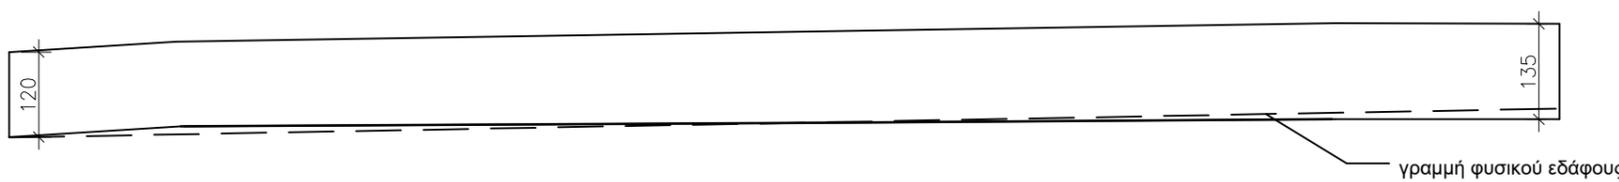

ΑΝΑΤΟΛΙΚΗ ΟΨΗ ΠΕΡΙΦΡΑΞΗΣ

Εργο

Πολυκατοικία στο Πέρα Χωριό

Εργοδοτής

A.G.D GOLDEN WAY LTD

Μελετήτής

Γεωργία Παχουλλαρά
Αρχιτέκτονας

ΜΙΧΑΗΛ ΚΟΥΣΟΥΛΙΔΗ 11
ΠΕΡΑ ΧΩΡΙΟ 2572, ΛΕΥΚΩΣΙΑ
ΤΗΛ. 97867584, ΦΑΞ. 22524389

Τίτλος Σχεδίου

ΟΨΕΙΣ

Αριθμός Έργου

GOLDEN 73

Κλίμακα

1:100


Ημερομηνία

12/12/2025

Αριθμός Σχεδίου


A07

Όλες οι διαστάσεις δίνονται σε χιλιοστά

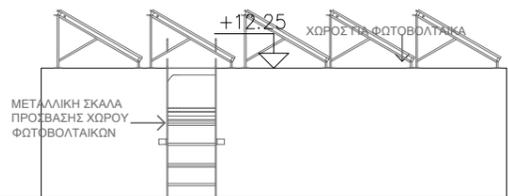

γραμμή φυσικού εδάφους

ΔΥΤΙΚΗ ΟΨΗ

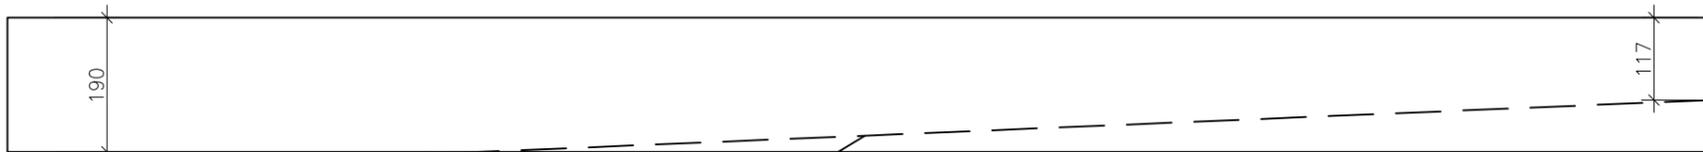

γραμμή φυσικού εδάφους

ΔΥΤΙΚΗ ΟΨΗ ΠΕΡΙΦΡΑΞΗΣ

Εργο

Πολυκατοικία στο Πέρα Χωριό

Εργοδότης

A.G.D GOLDEN WAY LTD

Μελετητής

Γεωργία Παχουλλάρá
Αρχιτέκτονας

ΜΙΧΑΗΛ ΚΟΥΣΟΥΛΙΔΗ 11
ΠΕΡΑ ΧΩΡΙΟ 2572, ΛΕΥΚΩΣΙΑ
ΤΗΛ. 97867584, ΦΑΞ. 22524389

Τίτλος Σχεδίου

ΟΨΕΙΣ

Αριθμός Έργου

GOLDEN 73

Κλίμακα

1:100

Ημερομηνία


12/12/2025

Αριθμός Σχεδίου

A08

Όλες οι διαστάσεις δίνονται σε χιλιοστά

- Εμβαδόν που υπολογίζεται
στο Συντελεστή Δόμησης
- Εμβαδόν που υπολογίζεται
στο Συντελεστή Κάλυψης

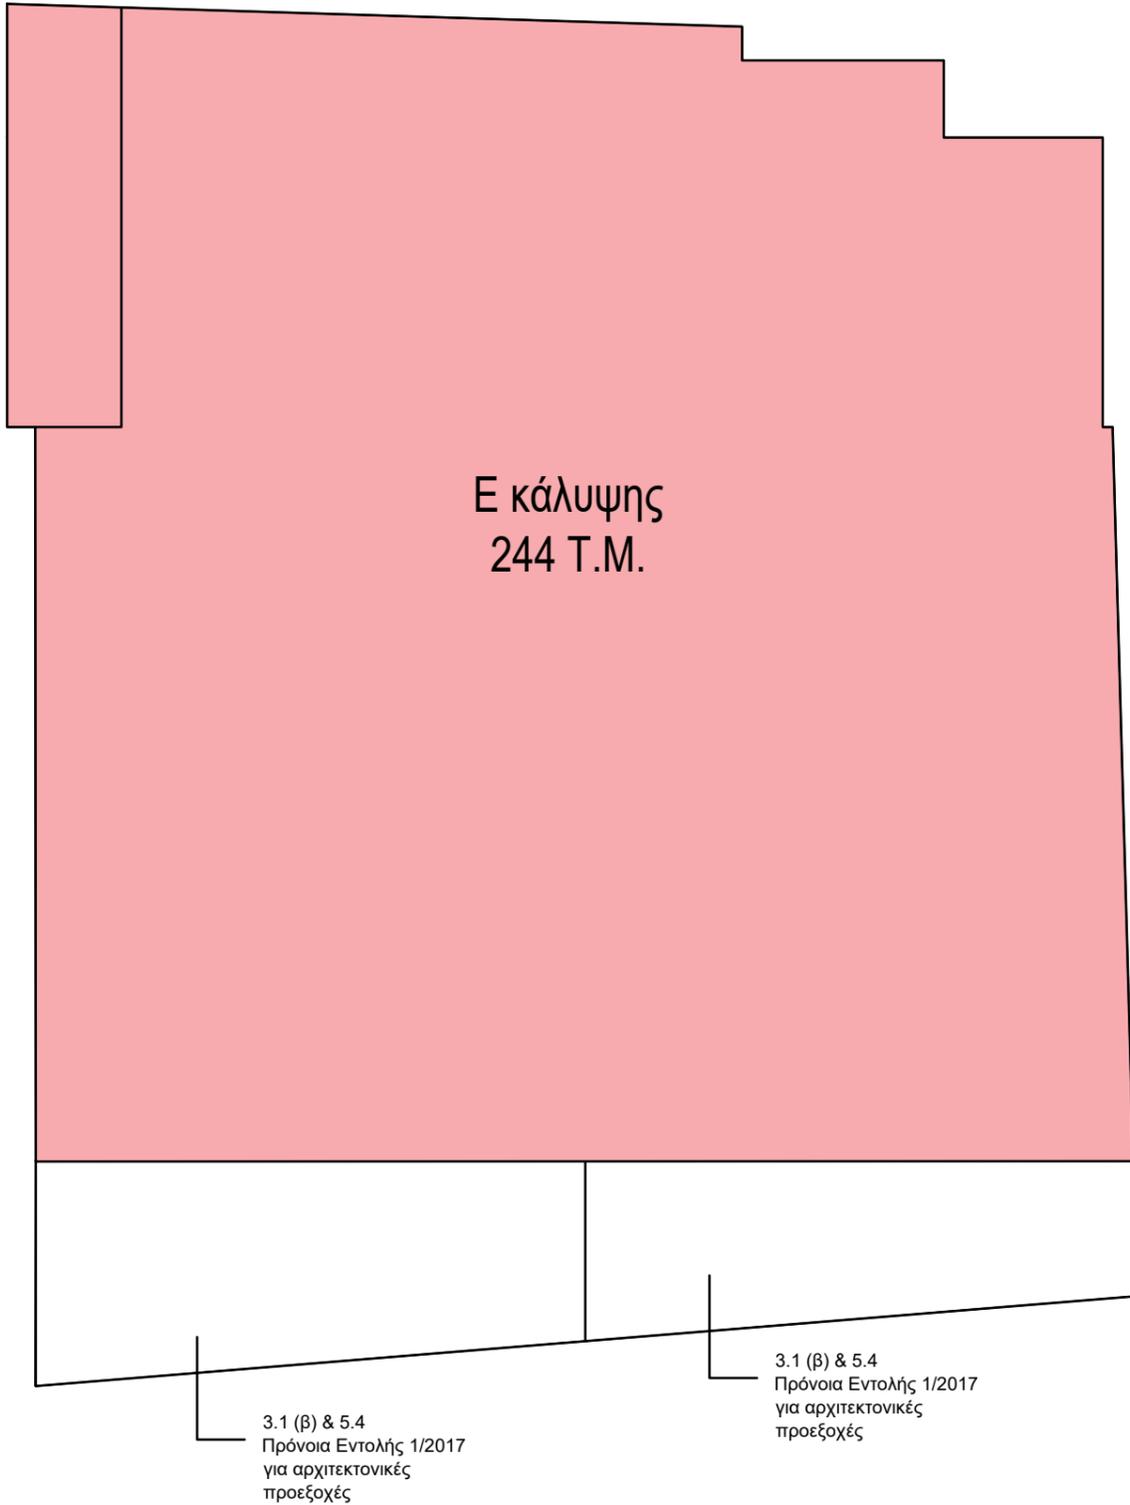

Εργο
Πολυκατοικία στο Πέρα Χωριό

Εργοδοτής
A.G.D GOLDEN WAY LTD


Μελετητής
**Γεωργία Παχουλλαρά
Αρχιτέκτονας**

ΜΙΧΑΗΛ ΚΟΥΣΟΥΛΙΔΗ 11
ΠΕΡΑ ΧΩΡΙΟ 2572, ΛΕΥΚΩΣΙΑ
ΤΗΛ. 97867584, ΦΑΞ. 22524389

Τίτλος Σχεδίου
ΕΜΒΑΔΟΜΕΤΡΗΣΕΙΣ

Αριθμός Έργου	GOLDEN 73	Αριθμός Σχεδίου
Κλίμακα	1:100	E1
Ημερομηνία	12/12/2025	

Όλες οι διαστάσεις δίνονται σε χιλιοστά

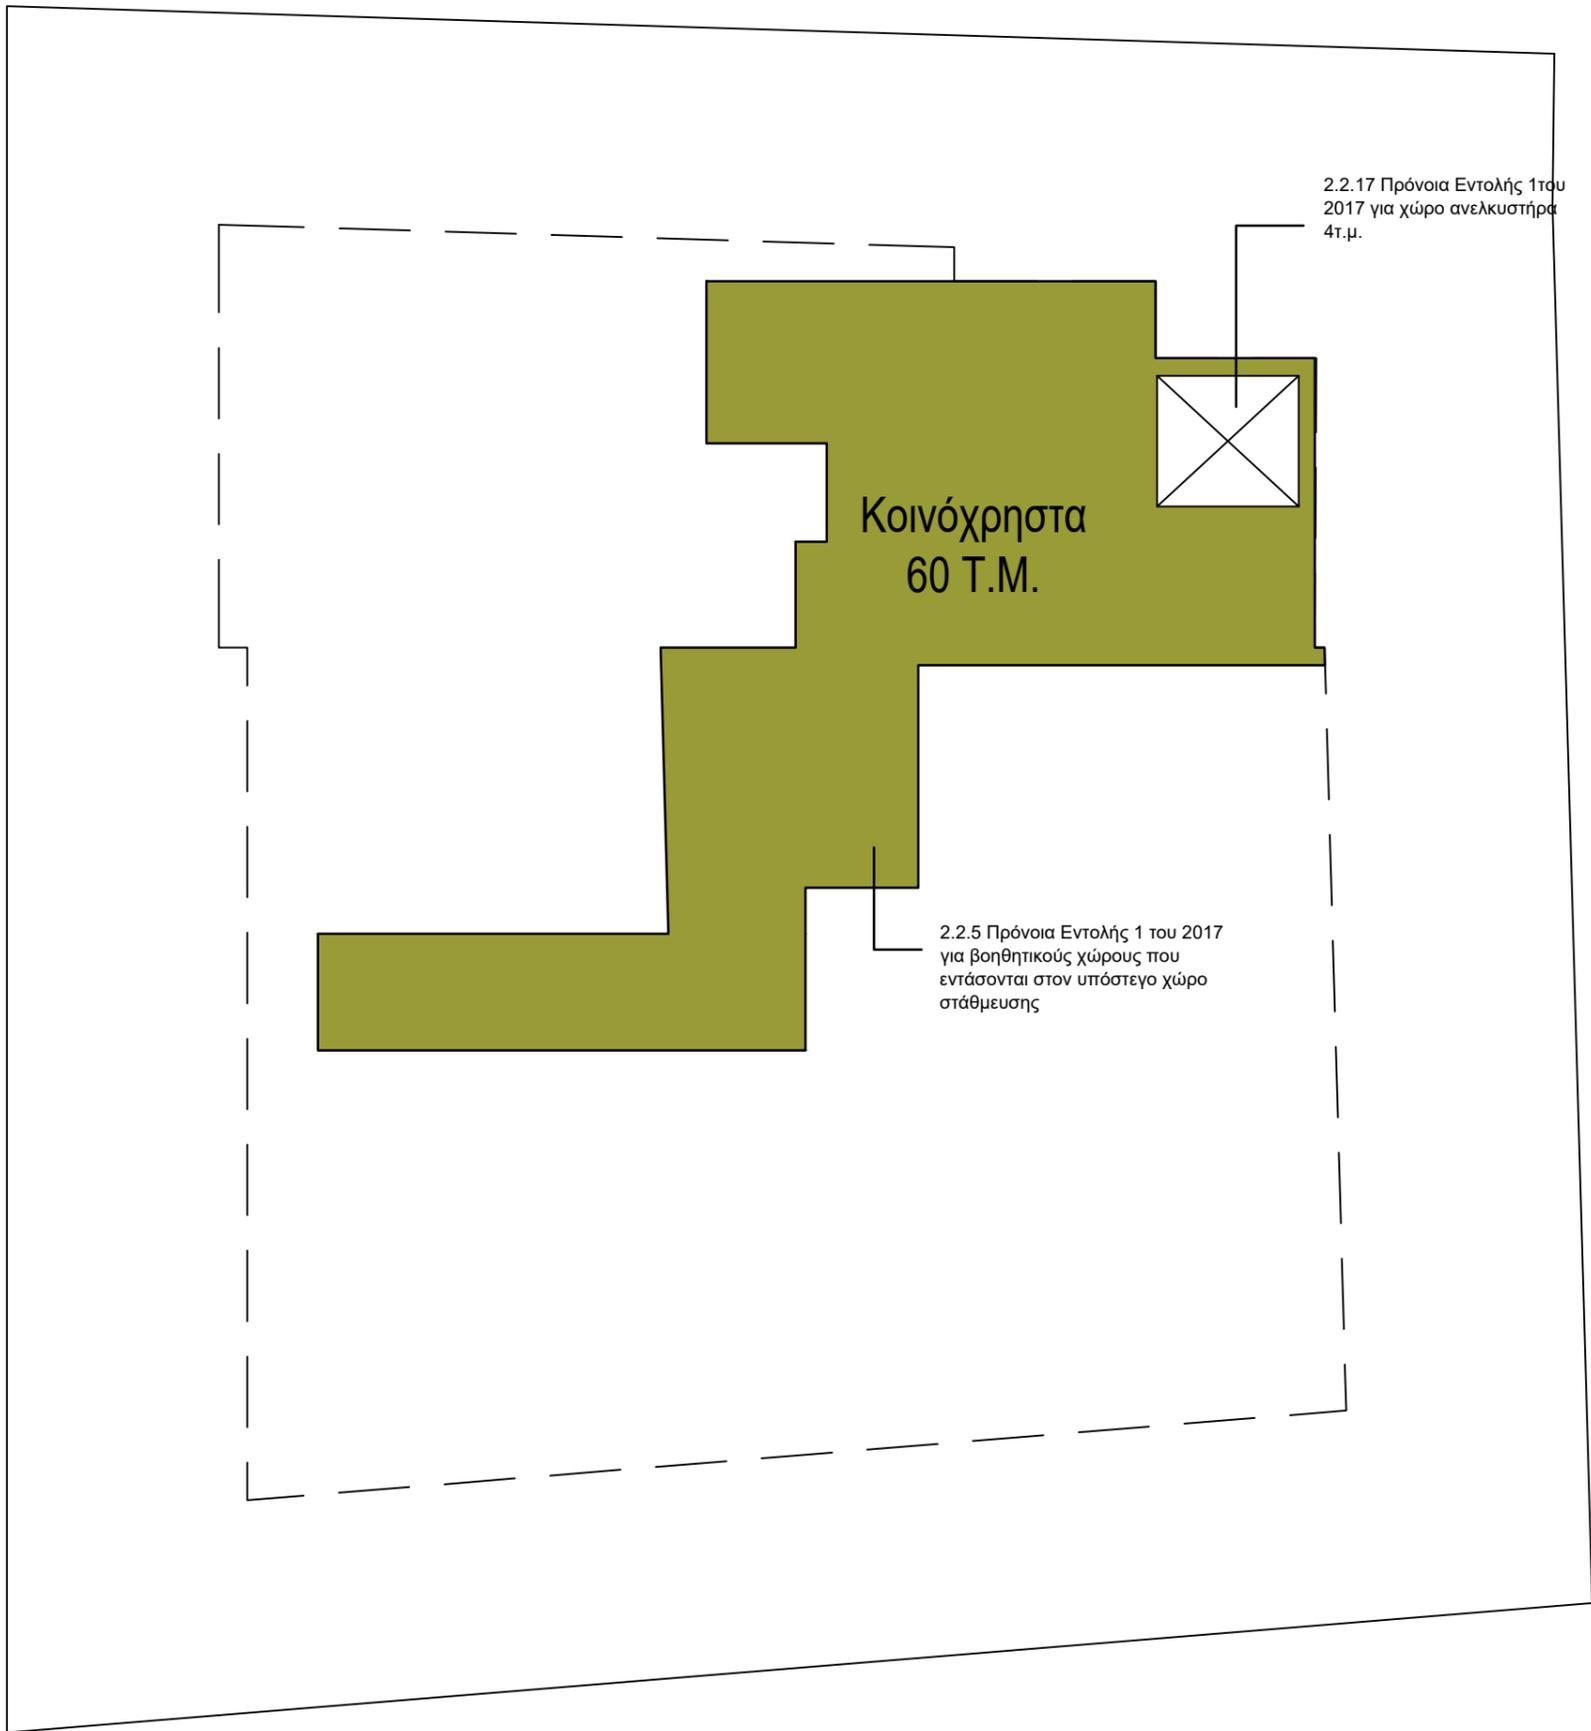

Εργο

Πολυκατοικία στο Πέρα Χωριό

Εργοδοτής

A.G.D GOLDEN WAY LTD

Μελετητής

Γεωργία Παχουλλάρá
Αρχιτέκτονας

ΜΙΧΑΗΛ ΚΟΥΣΟΥΛΙΔΗ 11
ΠΕΡΑ ΧΩΡΙΟ 2572, ΛΕΥΚΩΣΙΑ
ΤΗΛ. 97867584, ΦΑΞ. 22524389

Τίτλος Σχεδίου

ΕΜΒΑΔΟΜΕΤΡΗΣΕΙΣ

Αριθμός Έργου

GOLDEN 73

Κλίμακα

1:100


Ημερομηνία

12/12/2025

Αριθμός Σχεδίου

E2

Όλες οι διαστάσεις δίνονται σε χιλιοστά

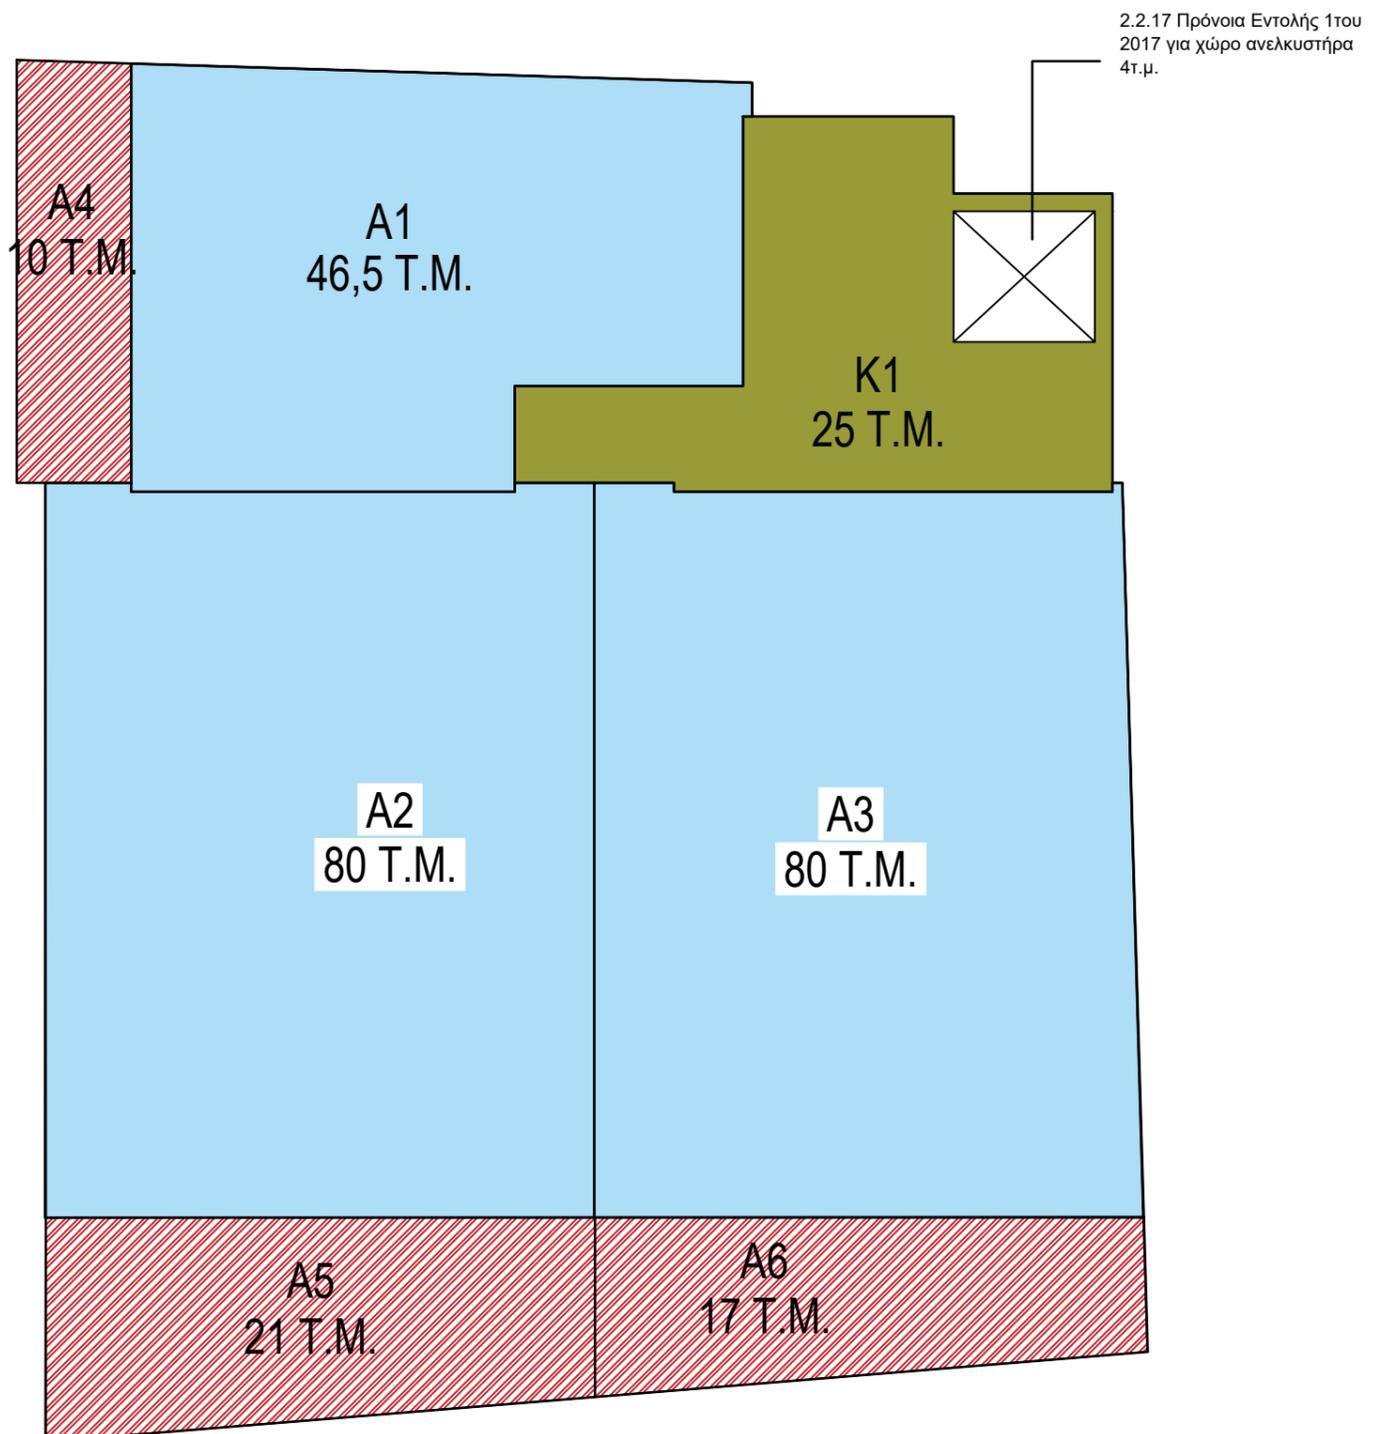

ΠΡΟΤΕΙΝΟΜΕΝΗ ΔΟΜΗΣΗ=A1+A2+A3+
 A7+A8+A9+K1+K2+LIFT/Ετεμαχίου=
 46,5+80+80+25+46.5+80+80+
 25+4/521=467/521=0,89

Καλυμμένες βεράντες= Εμβαδόν κτιρίου X 25%= 467X25%=116,75TM

Προτεινόμενες βεράντες=A4+A5+A6+A10+A11+A12=10+21+17+10+21+17=96TM

Εργο

Πολυκατοικία στο Πέρα Χωριό

Εργοδοτής

A.G.D GOLDEN WAY LTD

Μελετητής

Γεωργία Παχουλλαρά
 Αρχιτέκτονας

ΜΙΧΑΗΛ ΚΟΥΣΟΥΛΙΔΗ 11
 ΠΕΡΑ ΧΩΡΙΟ 2572, ΛΕΥΚΩΣΙΑ
 ΤΗΛ. 97867584, ΦΑΞ. 22524389

Τίτλος Σχεδίου

ΕΜΒΑΔΟΜΕΤΡΗΣΕΙΣ

Αριθμός Έργου

GOLDEN 73

Κλίμακα

1:100


Ημερομηνία

12/12/2025

Αριθμός Σχεδίου

E3

Όλες οι διαστάσεις δίνονται σε χιλιοστά

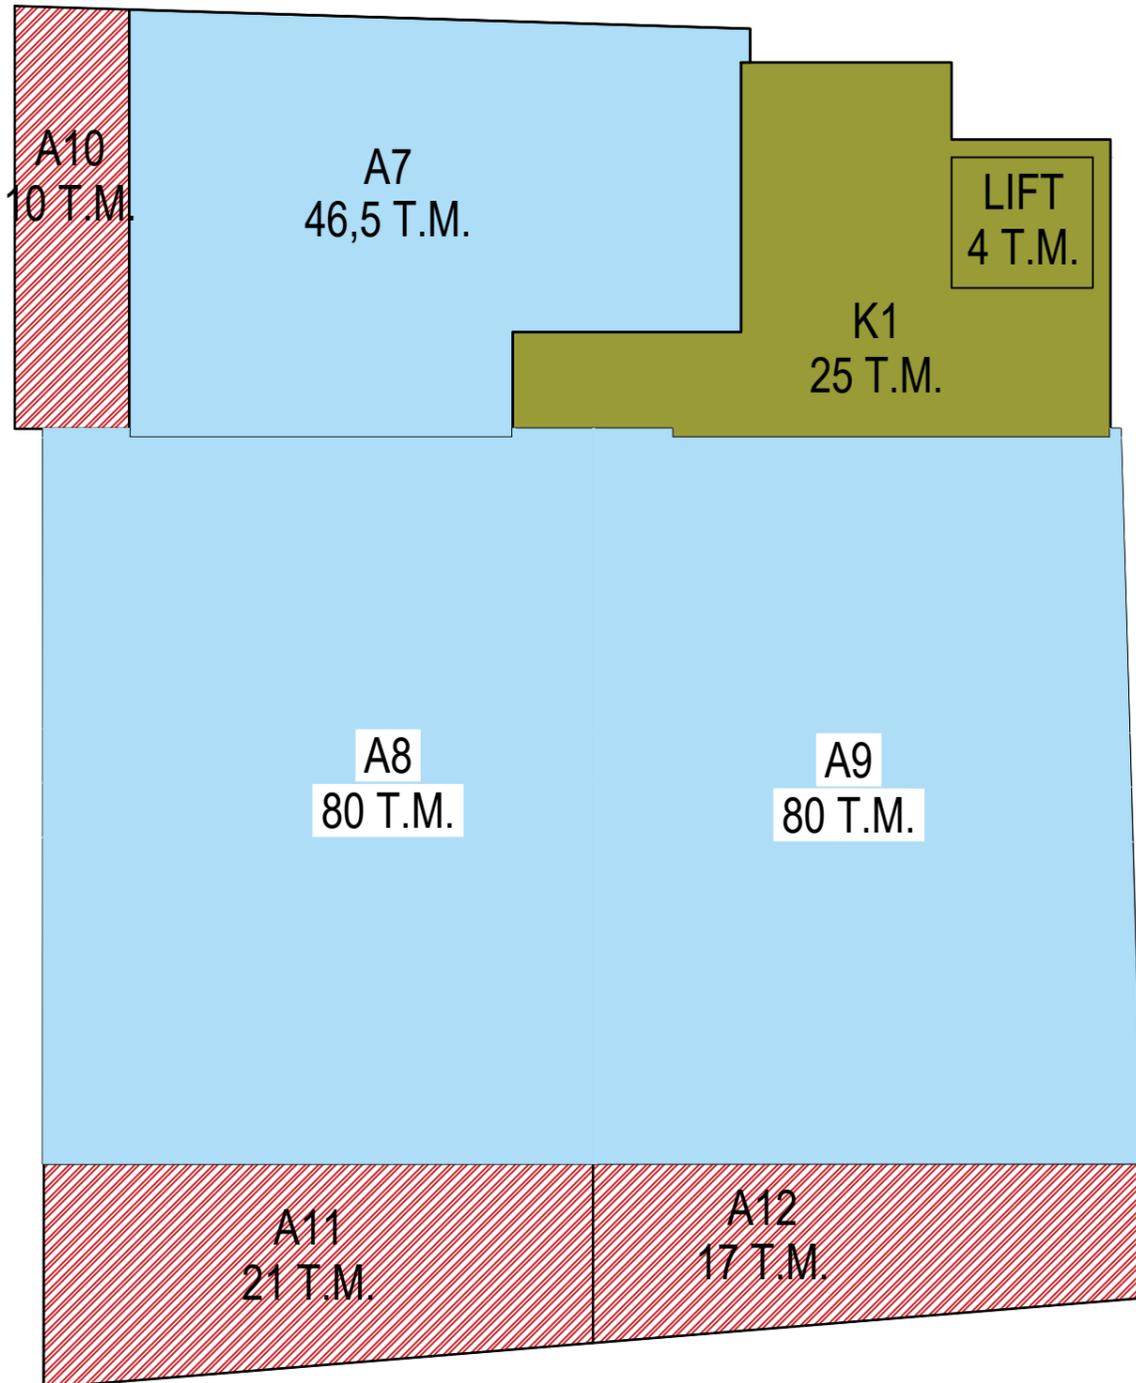

Εργο

Πολυκατοικία στο Πέρα Χωριό

Εργοδοτής

A.G.D GOLDEN WAY LTD

Μελετήτης

Γεωργία Παχουλλάρá
Αρχιτέκτονας

ΜΙΧΑΗΛ ΚΟΥΣΟΥΛΙΔΗ 11
ΠΕΡΑ ΧΩΡΙΟ 2572, ΛΕΥΚΩΣΙΑ
ΤΗΛ. 97867584, ΦΑΞ. 22524389

Τίτλος Σχεδίου

ΕΜΒΑΔΟΜΕΤΡΗΣΕΙΣ

Αριθμός Έργου

GOLDEN 73

Κλίμακα

1:100

Ημερομηνία

12/12/2025

Αριθμός Σχεδίου

E4

Όλες οι διαστάσεις δίνονται σε χιλιοστά