



ΒΟΡΕΙΑ ΠΕΡΙΦΡΑΣΗ  
ΚΛΙΜΑΚΑ 1 : 100

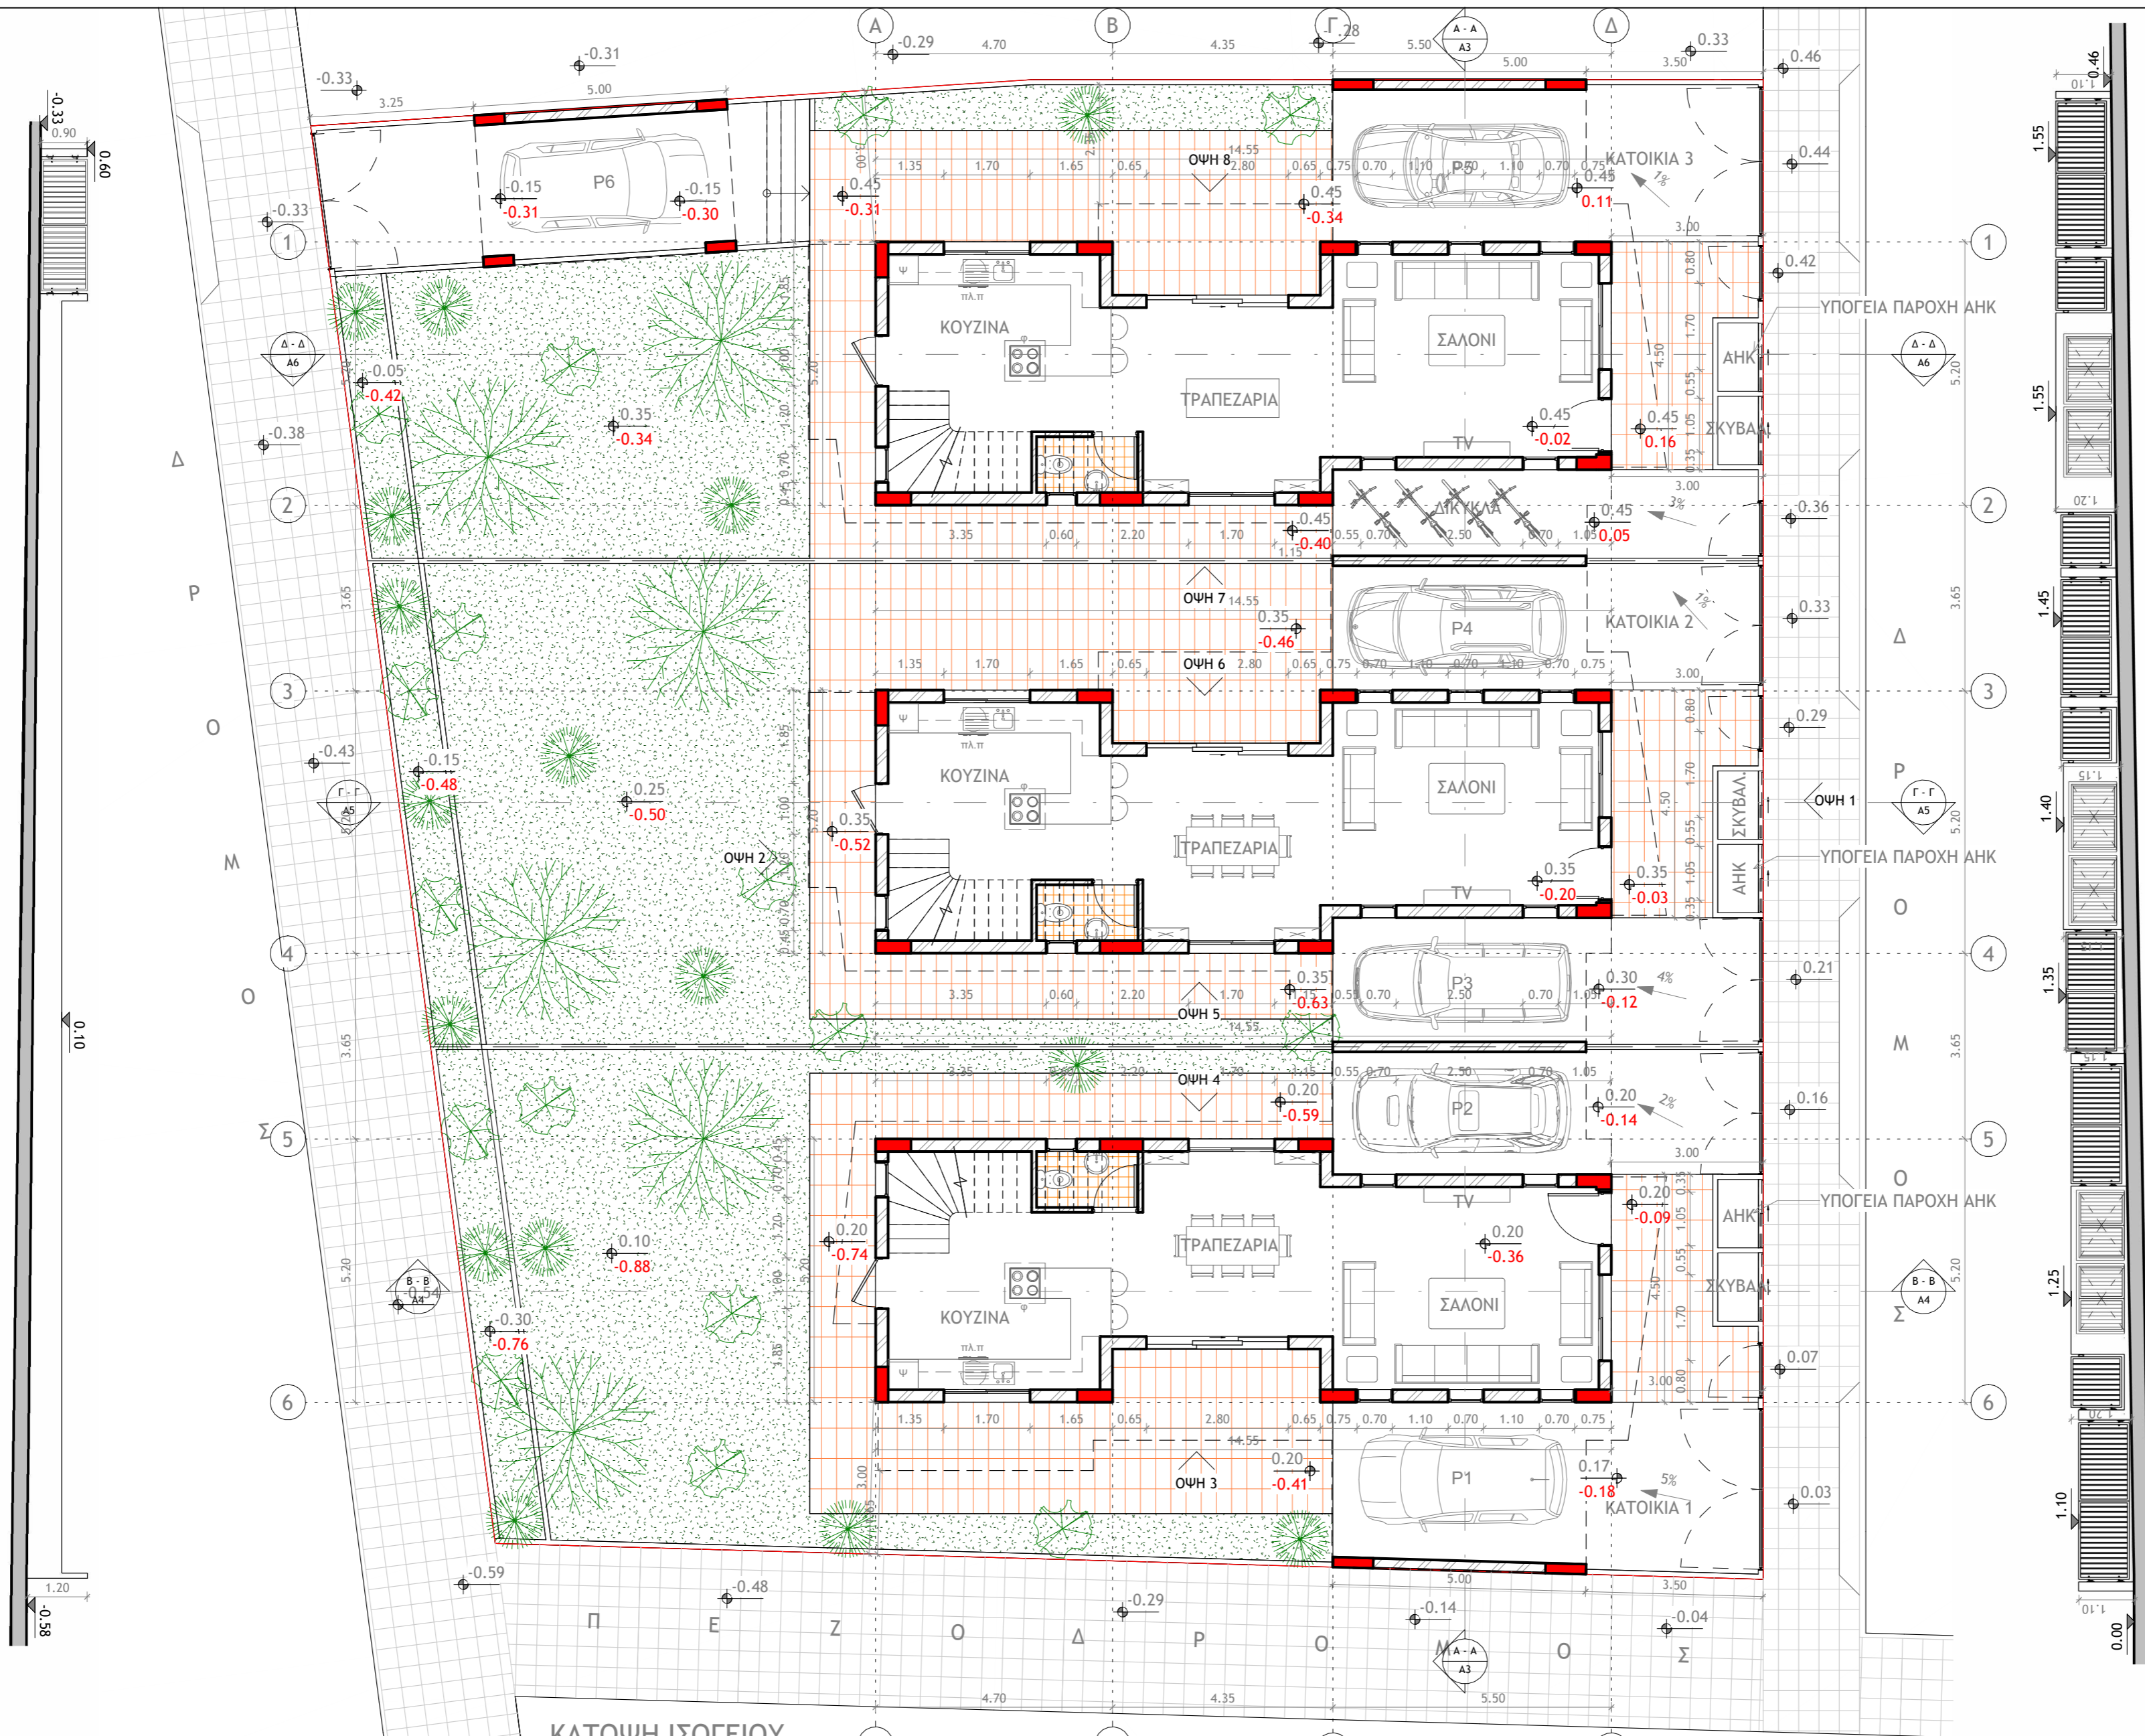


ΝΟΤΙΑ ΠΕΡΙΦΡΑΣΗ  
ΚΛΙΜΑΚΑ 1 : 100

ΚΑΤΟΨΗ ΙΣΟΓΕΙΟΥ  
ΚΛΙΜΑΚΑ 1 : 100


ΔΥΤΙΚΗ ΠΕΡΙΦΡΑΣΗ  
ΚΛΙΜΑΚΑ 1 : 100

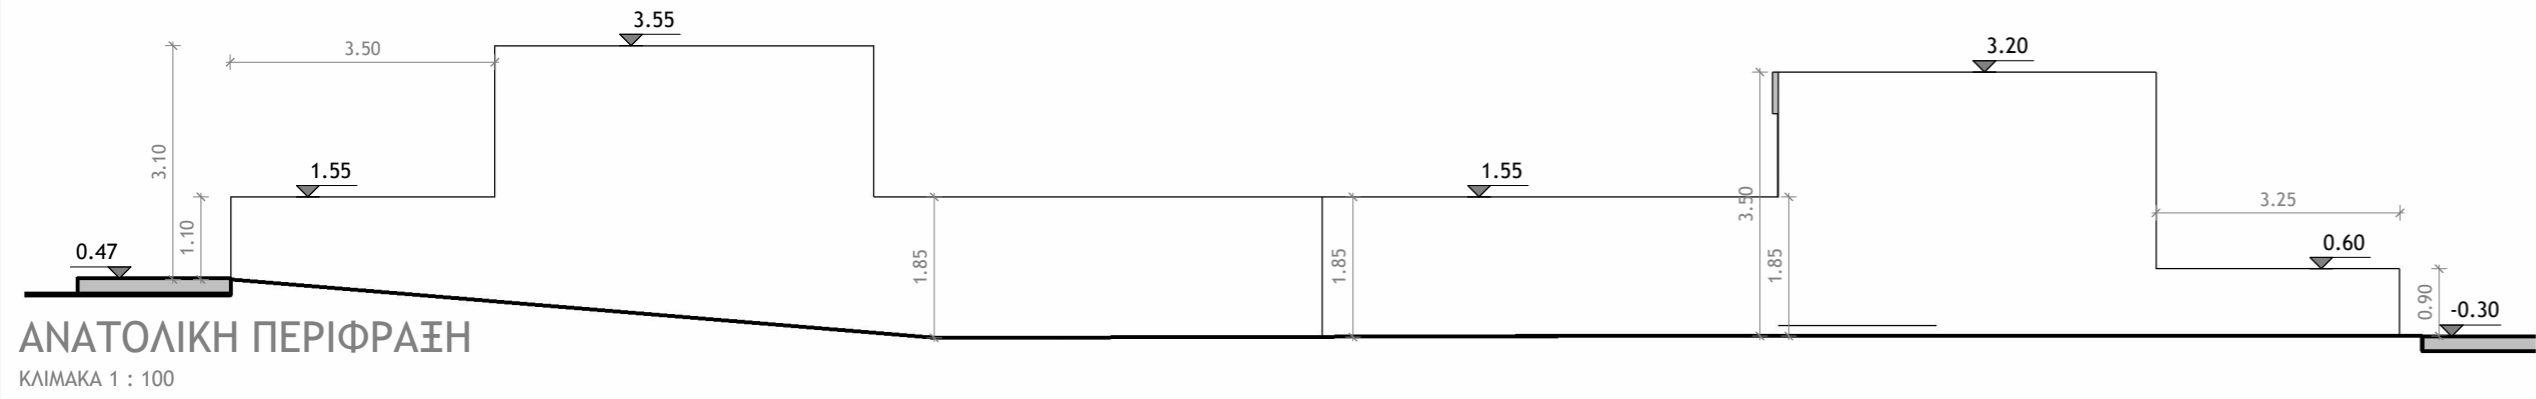

ΑΝΑΤΟΛΙΚΗ ΠΕΡΙΦΡΑΣΗ  
ΚΛΙΜΑΚΑ 1 : 100

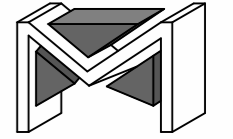αρχιτεκτονας  
  
**MICHAEL MICHAEL**  
 Dott. Arch. Italy  
 NICOSIA - CYPRUS  
 tel: 22516700  
 fax: 22514608

παρατηρήσεις  
 ΠΡΟΤΕΙΝΟΜΕΝΑ  
**ΥΦΙΣΤΑΜΕΝΑ**  


  
**MICHAEL MICHAEL**  
 Dott. Arch. Italy  
 ARCHITECT

θεμα  
**ΟΙΚΟΔΟΜΕΣ**  
**AGD GOLDEN WAY LTD**  
**ΣΤΗΝ ΠΟΤΑΜΙΑ (ΟΙΚ. 2)**

τιτλος  
**ΚΑΤΟΨΗ ΙΣΟΓΕΙΟΥ**



σχεδιο  
**ΓΕΩΡΓΙΟΣ ΑΝΔΡΕΟΥ**  
**αρχιτεκτονας**



ελεγχος  
**ΜΙΧΑΛΗΣ ΜΙΧΑΗΛ**  
**αρχιτεκτονας**

κλιμακα  
**1 : 100**  
 ημερομηνια  
**12/2025**


αρ.εργασιας  
**1340\_2**  
 αρ.σχεδιου  
**A1**

07/03/2026 11:36:58 am

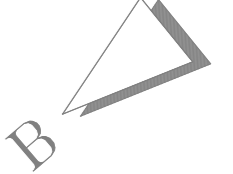παρατηρήσεις  
  
  
**MICHAEL MICHAEL**  
 Dott. Arch. Italy  
 ARCHITECT

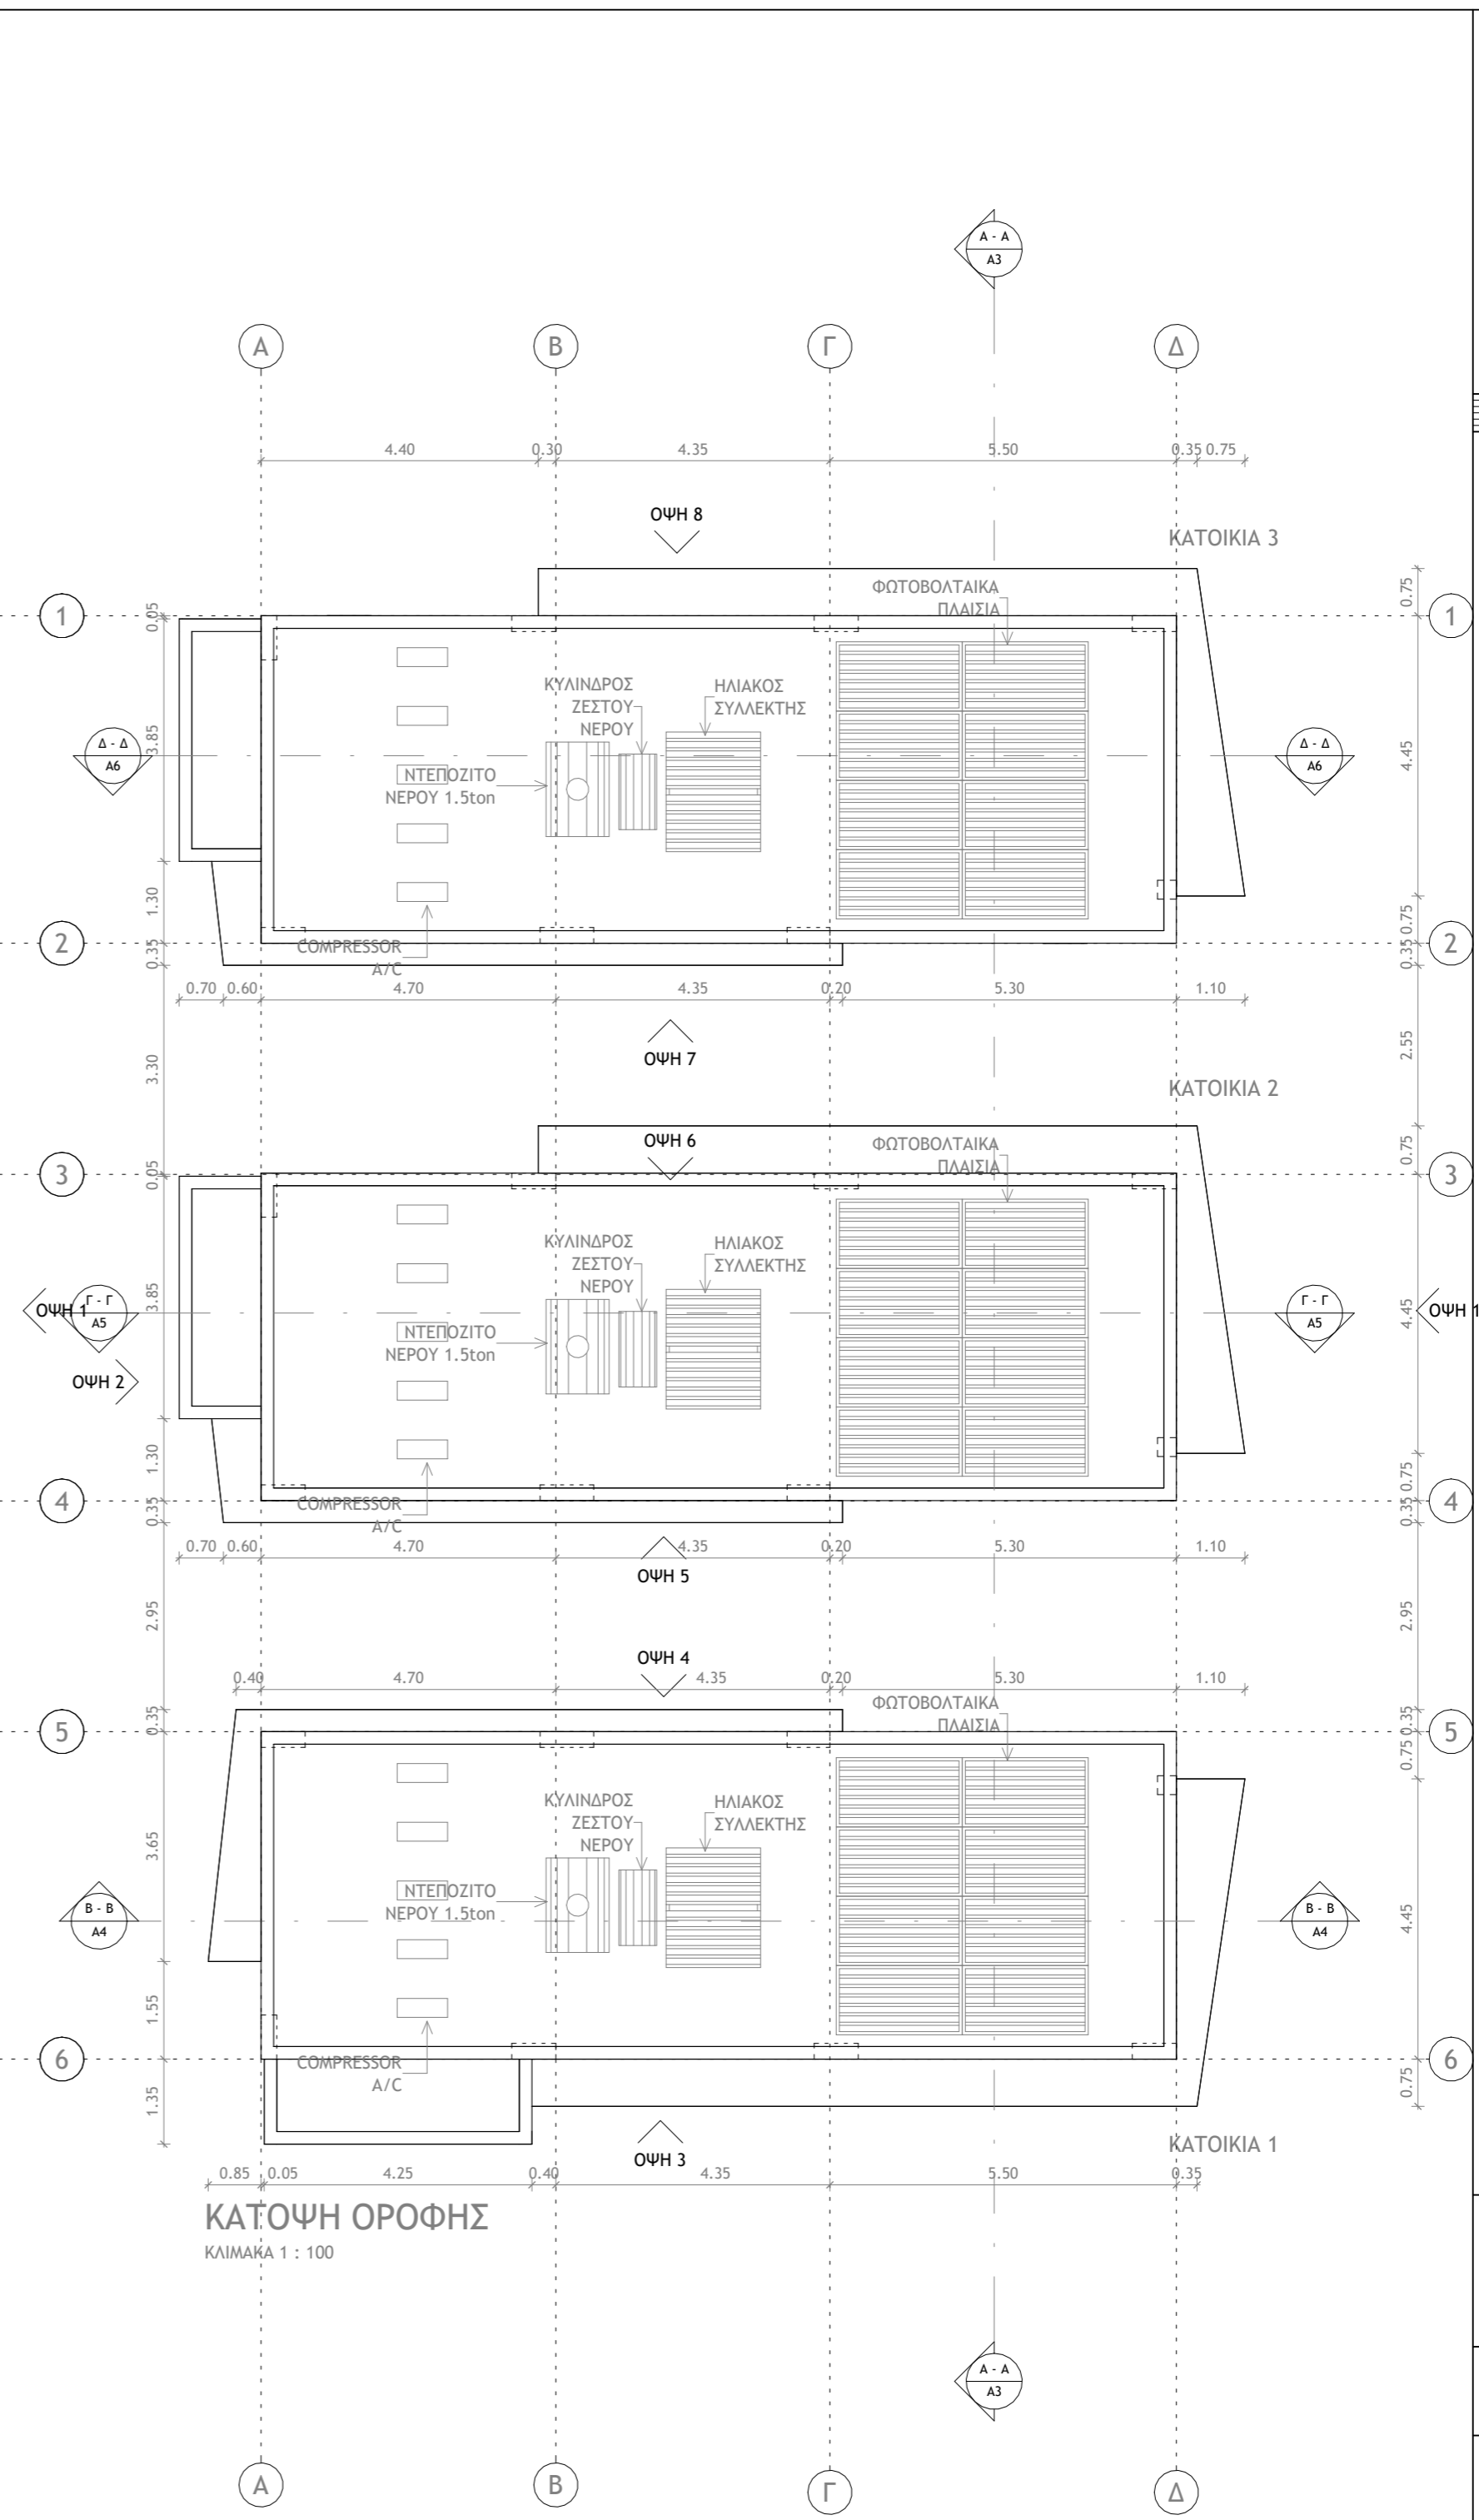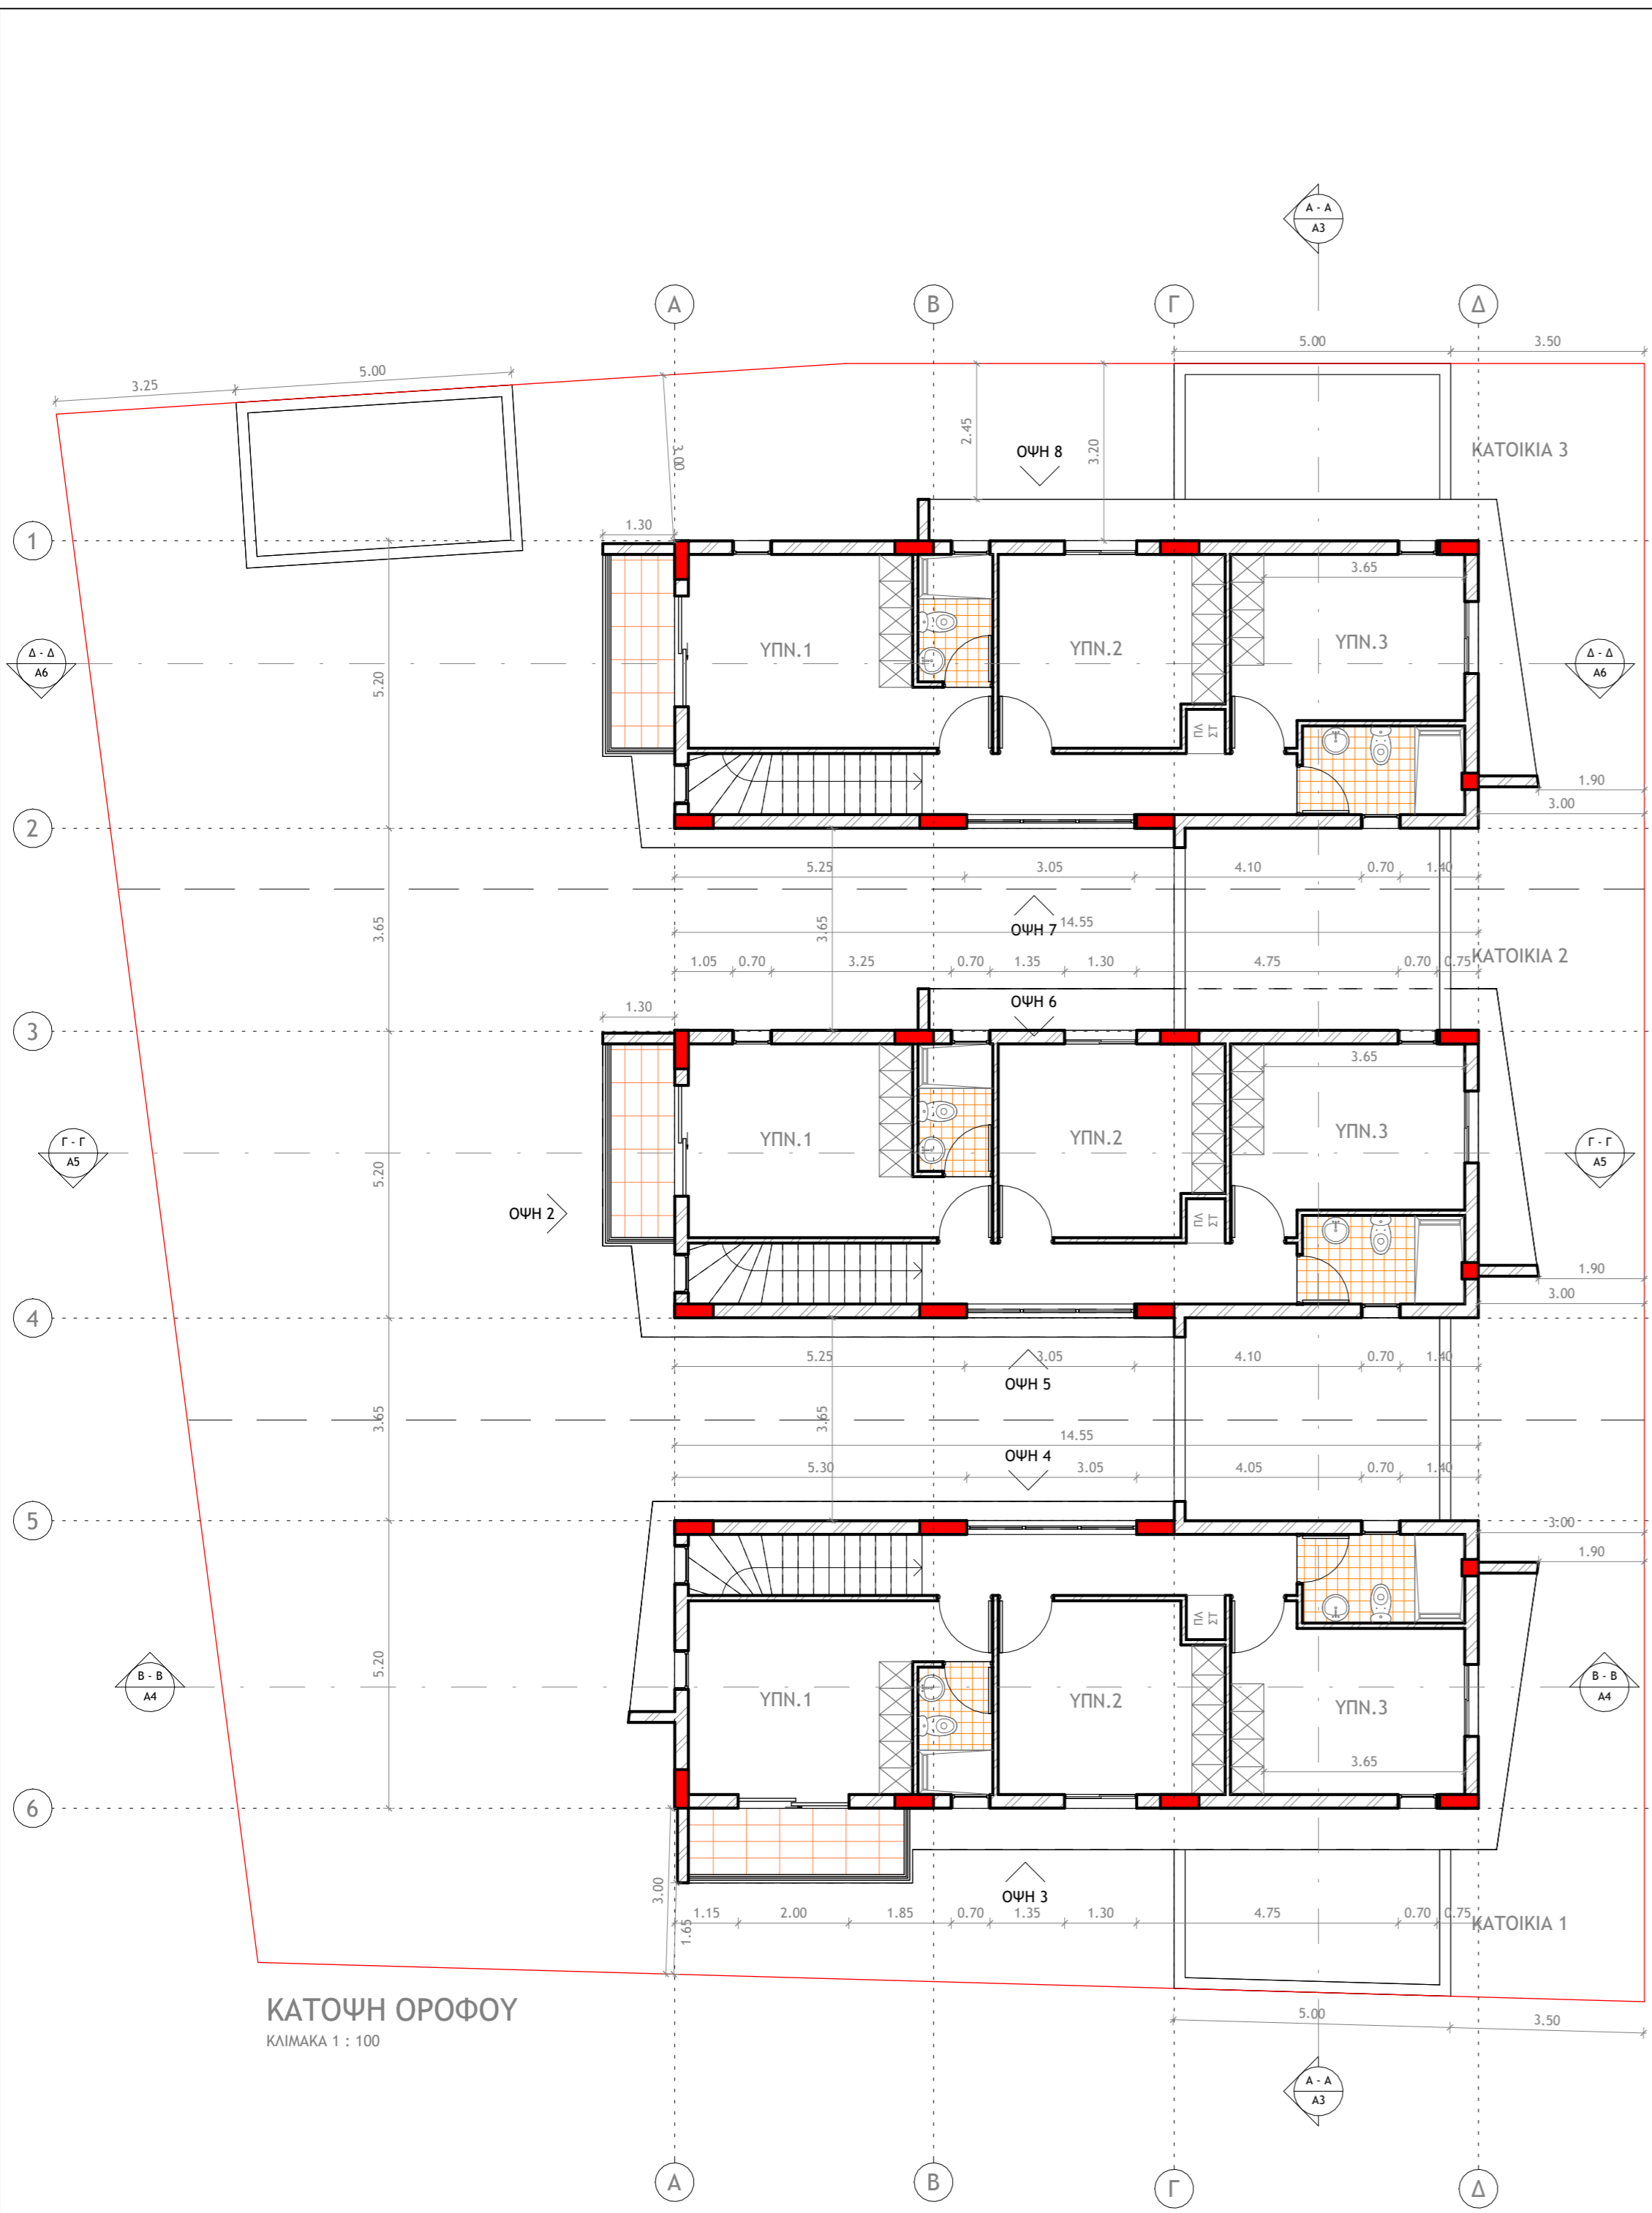

θέμα <b>ΟΙΚΟΔΟΜΕΣ</b> <b>AGD GOLDEN WAY LTD</b> <b>ΣΤΗΝ ΠΟΤΑΜΙΑ (ΟΙΚ. 2)</b>	
τίτλος <b>ΚΑΤΟΨΕΙΣ</b>	
σχέδιο <b>ΓΕΩΡΓΙΟΣ ΑΝΔΡΕΟΥ</b> <b>αρχιτεκτονας</b>	
έλεγχος <b>ΜΙΧΑΛΗΣ ΜΙΧΑΗΛ</b> <b>αρχιτεκτονας</b>	
κλίμακα <b>1 : 100</b>	ημερομηνία <b>12/2025</b>
αρ.εργασίας <b>1340_2</b>	αρ.σχεδίου <b>A2</b>

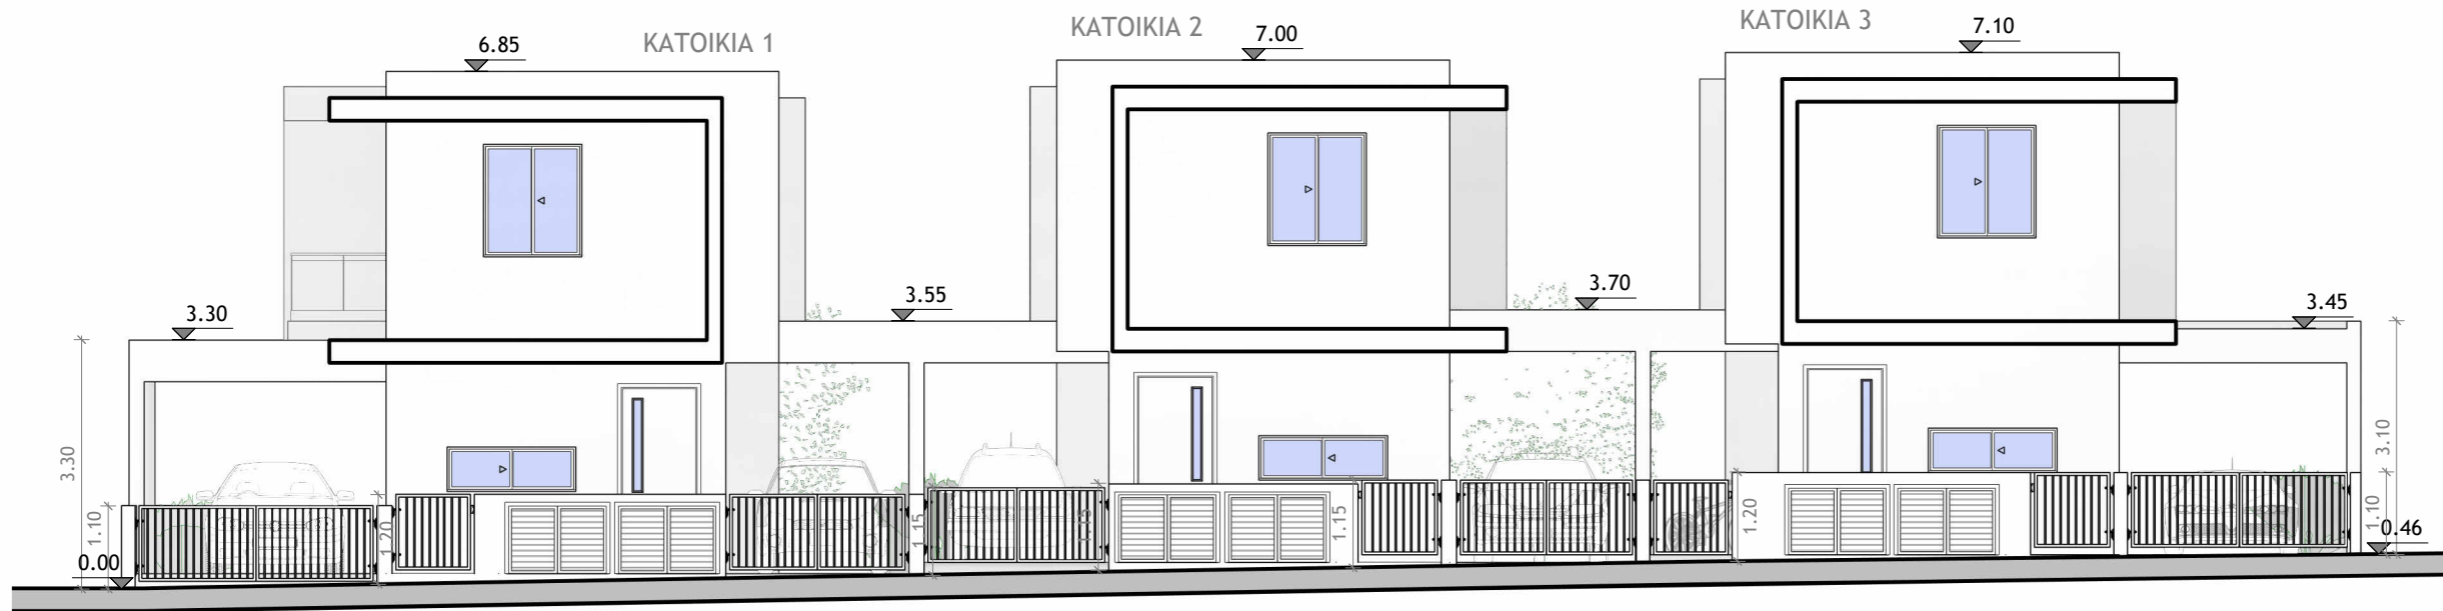

αρχιτεκτονας



MICHAEL MICHAEL

Dott. Arch. Italy

NICOSIA - CYPRUS

tel: 22516700

fax: 22514608

παρατηρησεις

MICHAEL MICHAEL  
Dott. Arch. Italy  
ARCHITECT

θεμα

ΟΙΚΟΔΟΜΕΣ  
AGD GOLDEN WAY LTD  
ΣΤΗΝ ΠΟΤΑΜΙΑ (ΟΙΚ. 2)

τιτλος

ΟΦΕΙΣ ΚΑΙ ΤΟΜΕΣ

σχεδιο

ΓΕΩΡΓΙΟΣ ΑΝΔΡΕΟΥ  
αρχιτεκτονας

ελεγχος

ΜΙΧΑΛΗΣ ΜΙΧΑΗΛ  
αρχιτεκτονας

κλιμακα

1 : 100

ημερομηνια

12/2025

αρ.εργασιας


1340\_2

αρ.σχεδιου

A3

ΟΨΗ 1

ΚΛΙΜΑΚΑ 1 : 100

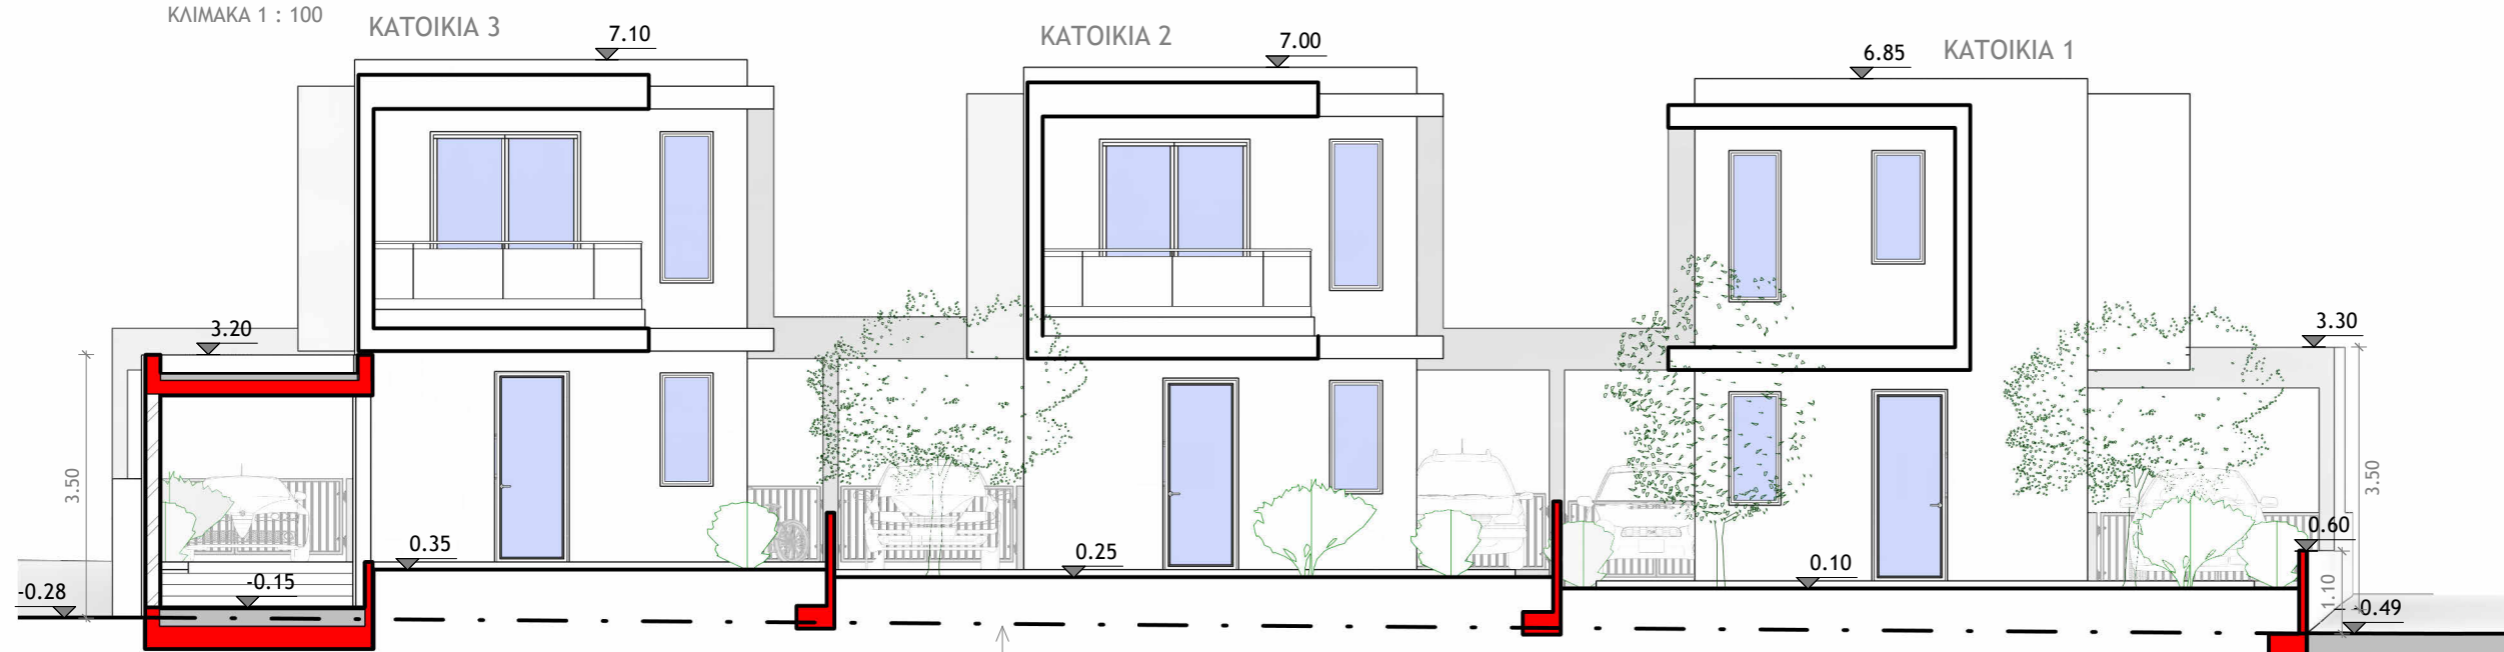


ΟΨΗ 2

ΚΛΙΜΑΚΑ 1 : 100




ΤΟΜΗ Α - Α


ΚΛΙΜΑΚΑ 1 : 100

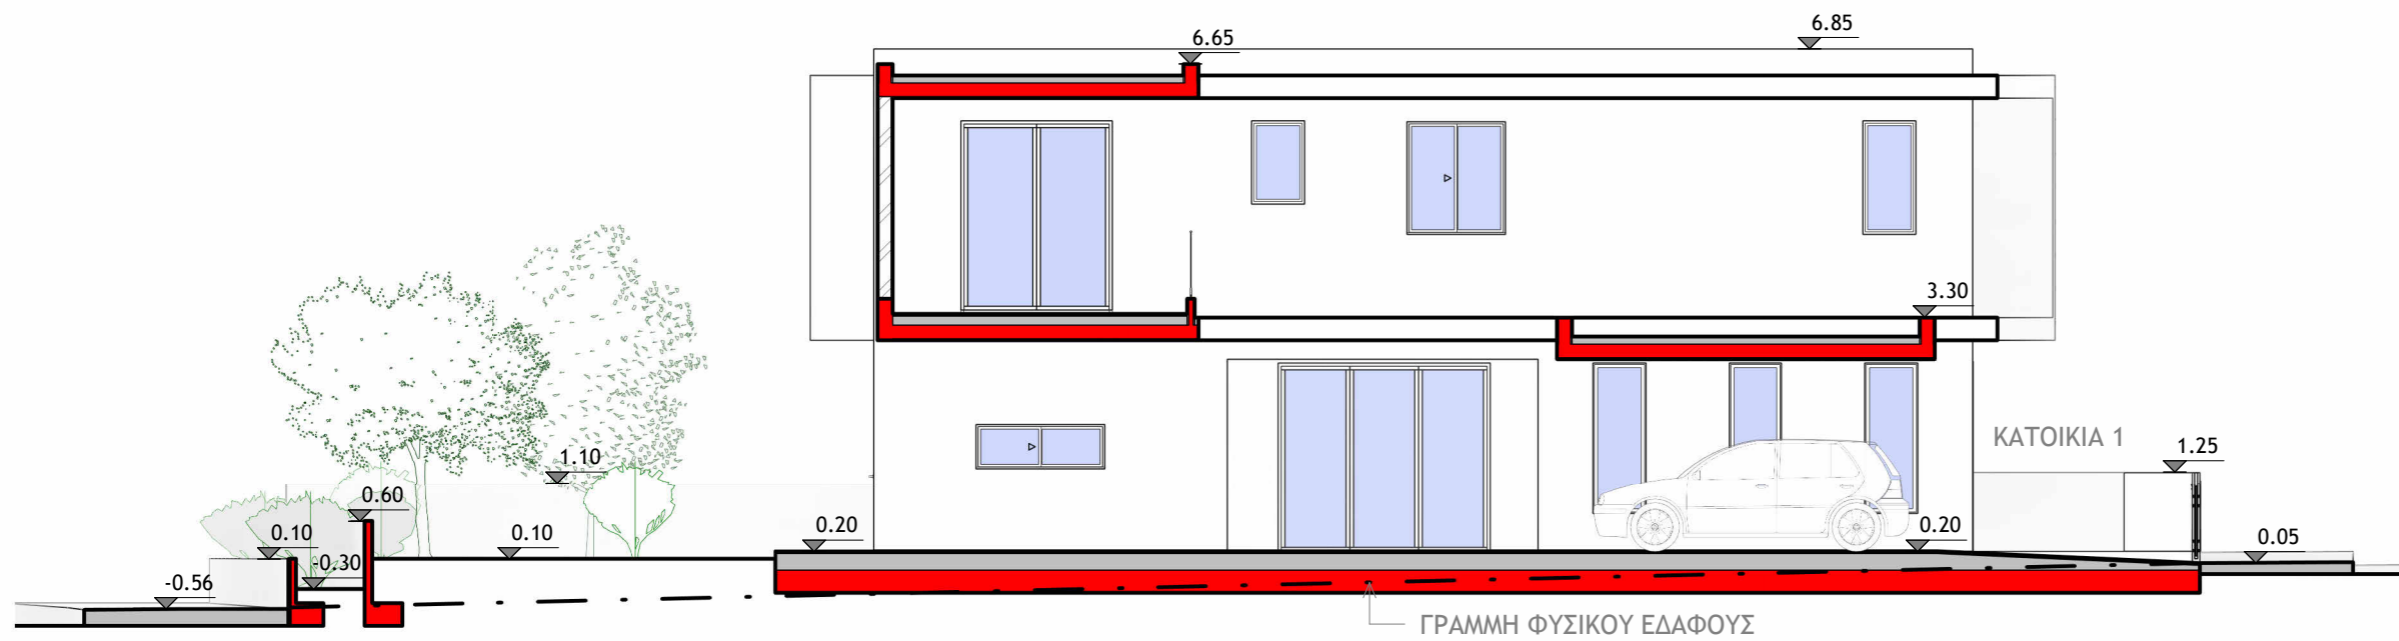

**ΟΨΗ 3**  
ΚΛΙΜΑΚΑ 1 : 100

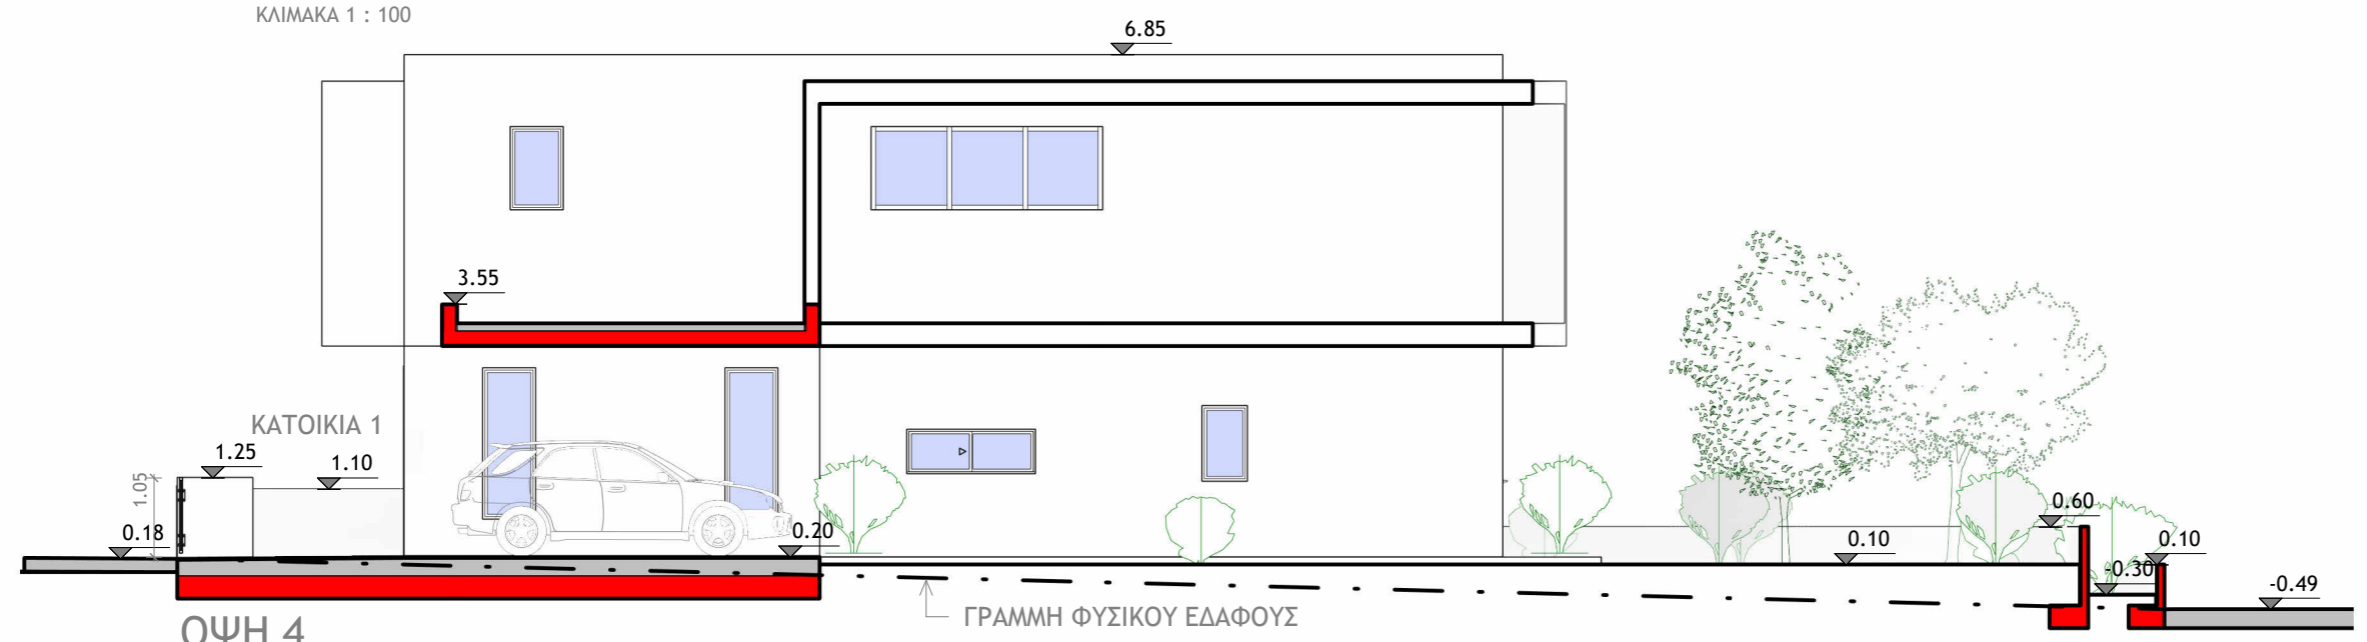


**ΟΨΗ 4**  
ΚΛΙΜΑΚΑ 1 : 100

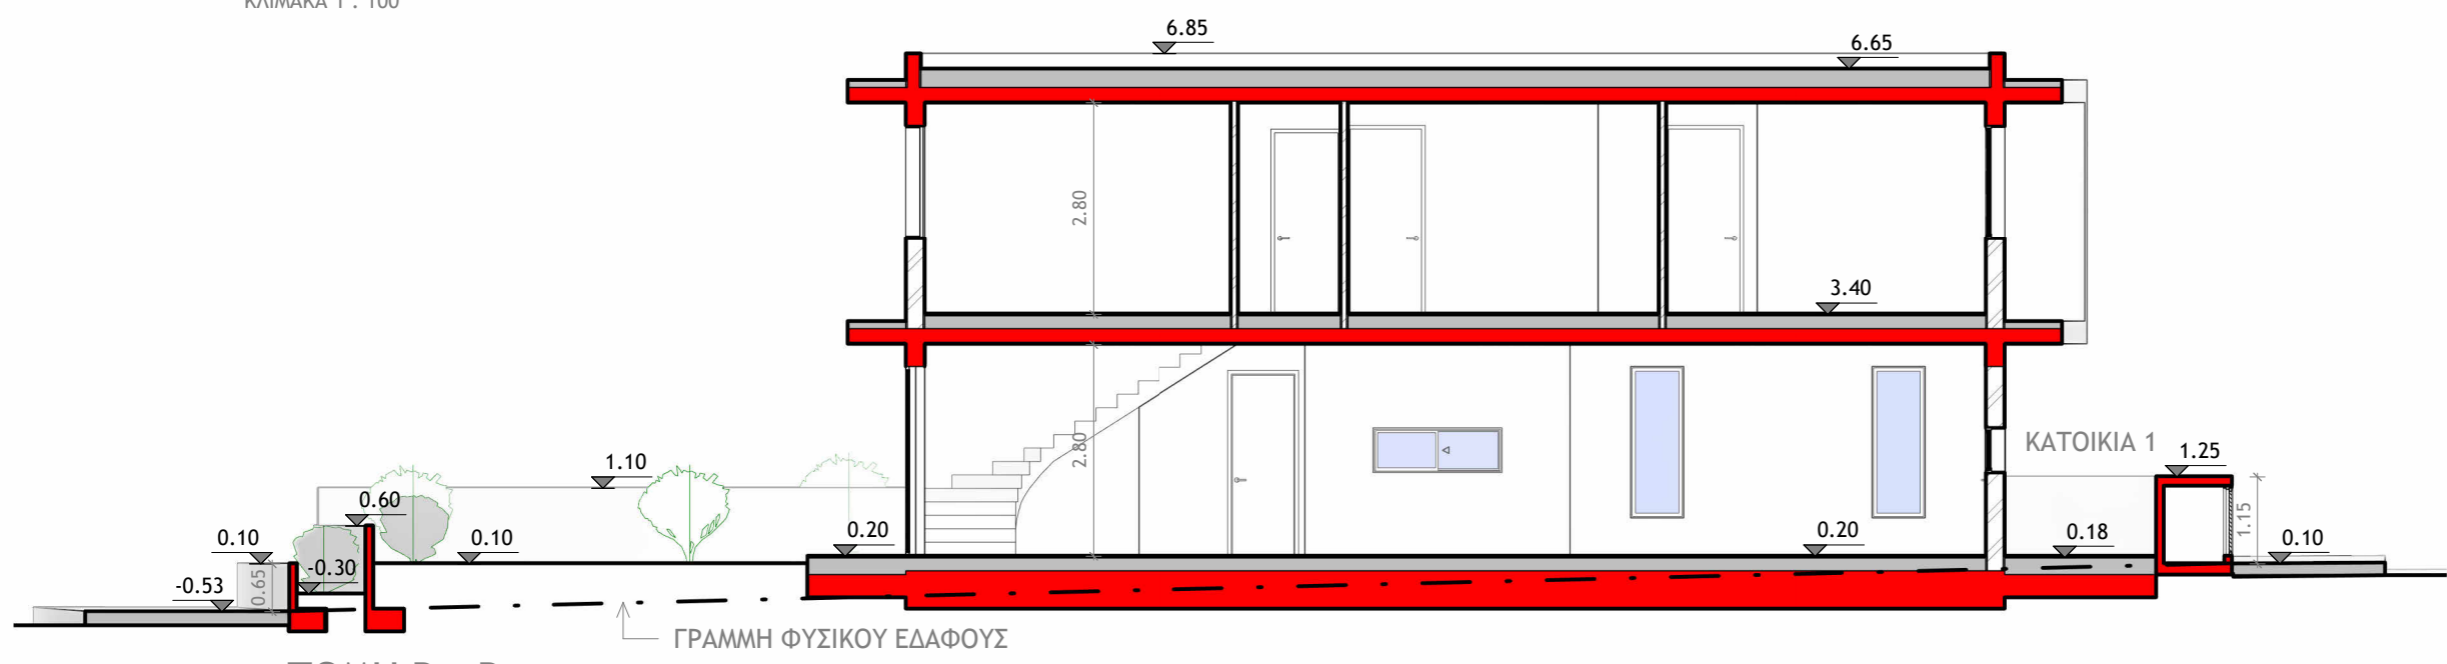

**ΤΟΜΗ Β - Β**  
ΚΛΙΜΑΚΑ 1 : 100

αρχιτεκτονας  
  
**MICHAEL MICHAEL**  
 Dott. Arch. Italy  
 NICOSIA - CYPRUS  
 tel: 22516700  
 fax: 22514608

παρατηρησεις  
  
**MICHAEL MICHAEL**  
 Dott. Arch. Italy  
**ARCHITECT**

θεμα  
**ΟΙΚΟΔΟΜΕΣ**  
**AGD GOLDEN WAY LTD**  
**ΣΤΗΝ ΠΟΤΑΜΙΑ (ΟΙΚ. 2)**

τιτλος  
**ΟΨΕΙΣ ΚΑΙ ΤΟΜΕΣ**

σχεδιο  
**ΓΕΩΡΓΙΟΣ ΑΝΔΡΕΟΥ**  
**αρχιτεκτονας**

ελεγχος  
**ΜΙΧΑΛΗΣ ΜΙΧΑΗΛ**  
**αρχιτεκτονας**

κλιμακα  
**1 : 100**

ημερομηνια  
**12/2025**

αρ.εργασιας  
**1340\_2**

αρ.σχεδιου  
**A4**

αρχιτεκτονας



MICHAEL MICHAEL

Dott. Arch. Italy

NICOSIA - CYPRUS

tel: 22516700

fax: 22514608

παρατηρησεις

MICHAEL MICHAEL  
Dott. Arch. Italy  
ARCHITECT

θεμα

ΟΙΚΟΔΟΜΕΣ  
AGD GOLDEN WAY LTD  
ΣΤΗΝ ΠΟΤΑΜΙΑ (ΟΙΚ. 2)

τιτλος

ΟΨΕΙΣ ΚΑΙ ΤΟΜΕΣ

σχεδιο

ΓΕΩΡΓΙΟΣ ΑΝΔΡΕΟΥ  
αρχιτεκτονας

ελεγχος

ΜΙΧΑΛΗΣ ΜΙΧΑΗΛ  
αρχιτεκτονας

κλιμακα

1 : 100

ημερομηνια

12/2025


αρ.εργασιας

1340\_2

αρ.σχεδιου


A5

07/03/2026 11:37:11 am

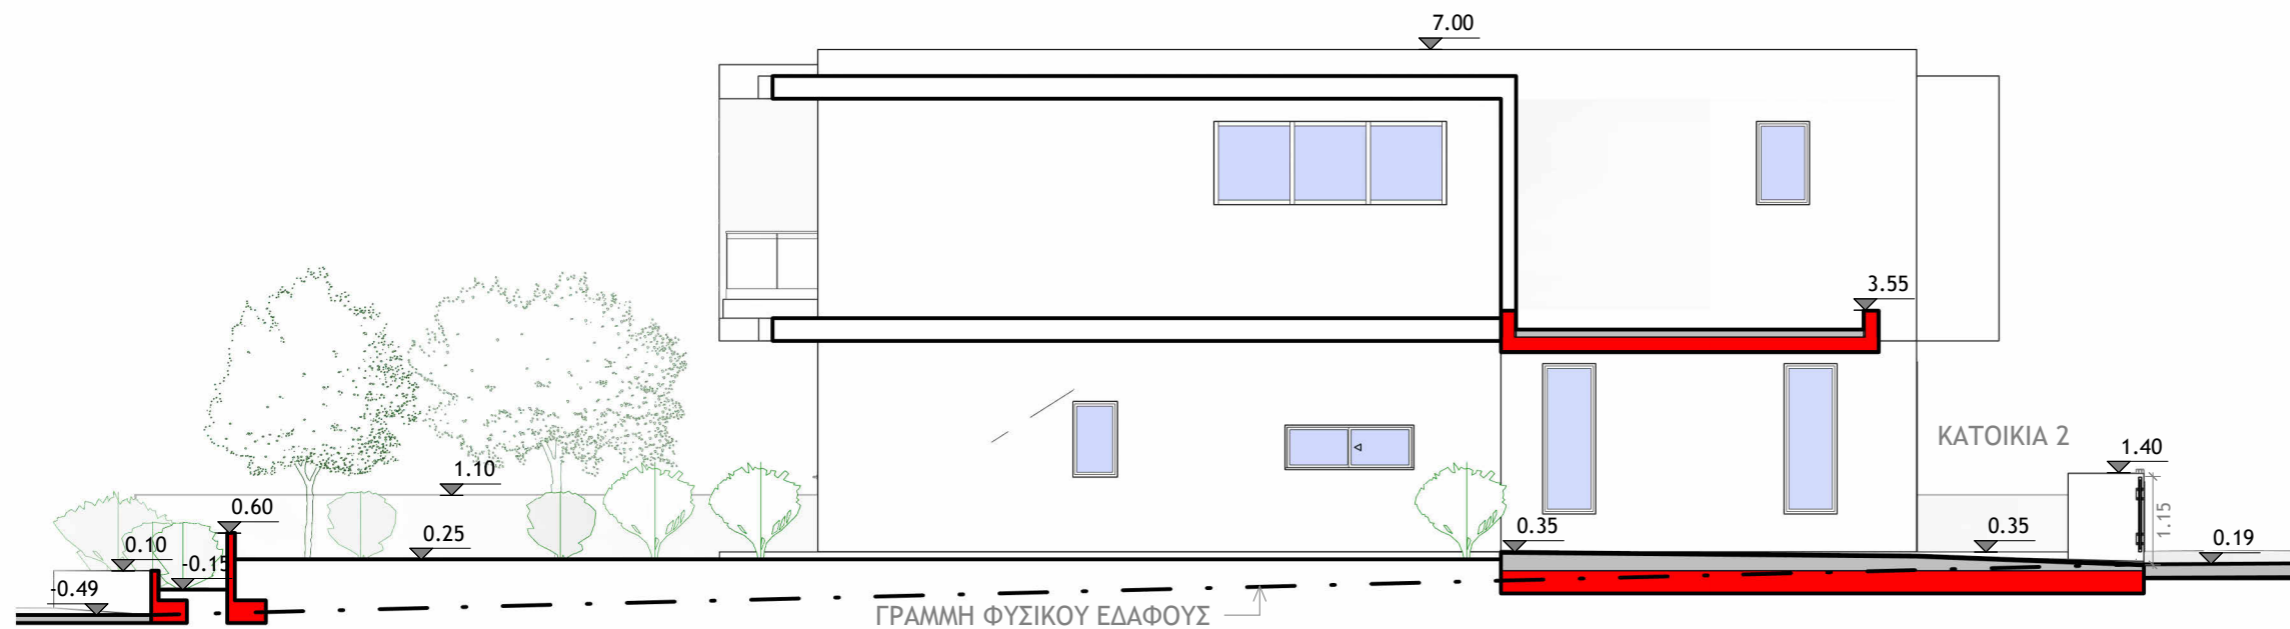


ΟΨΗ 5

ΚΛΙΜΑΚΑ 1 : 100

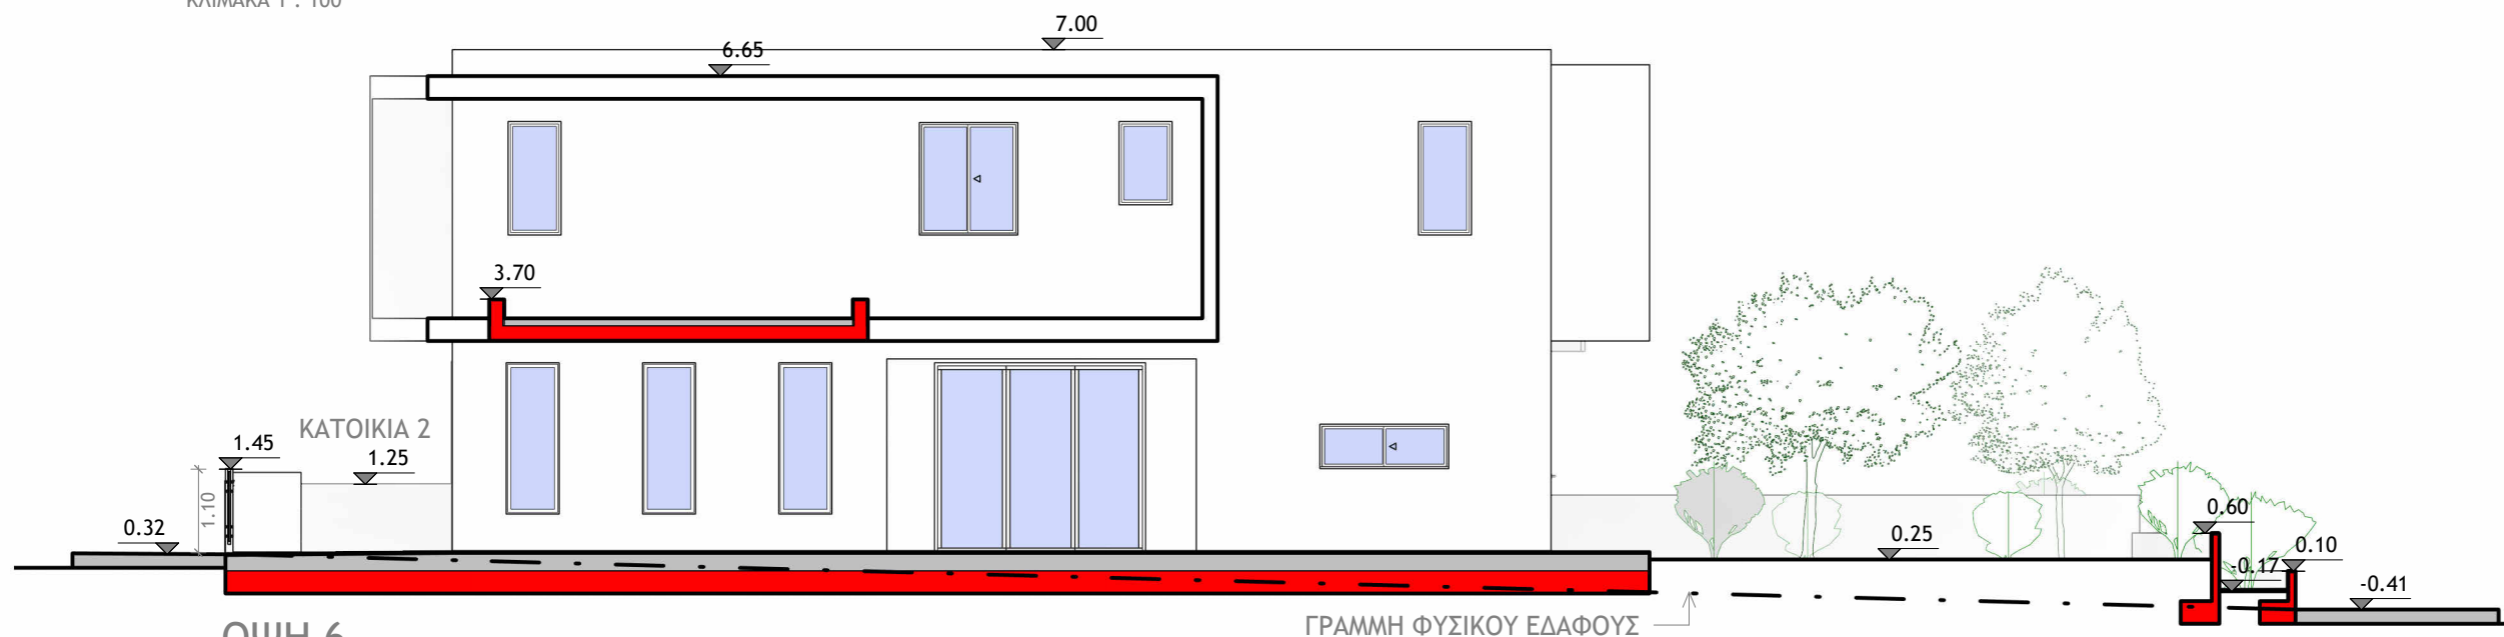


ΟΨΗ 6

ΚΛΙΜΑΚΑ 1 : 100

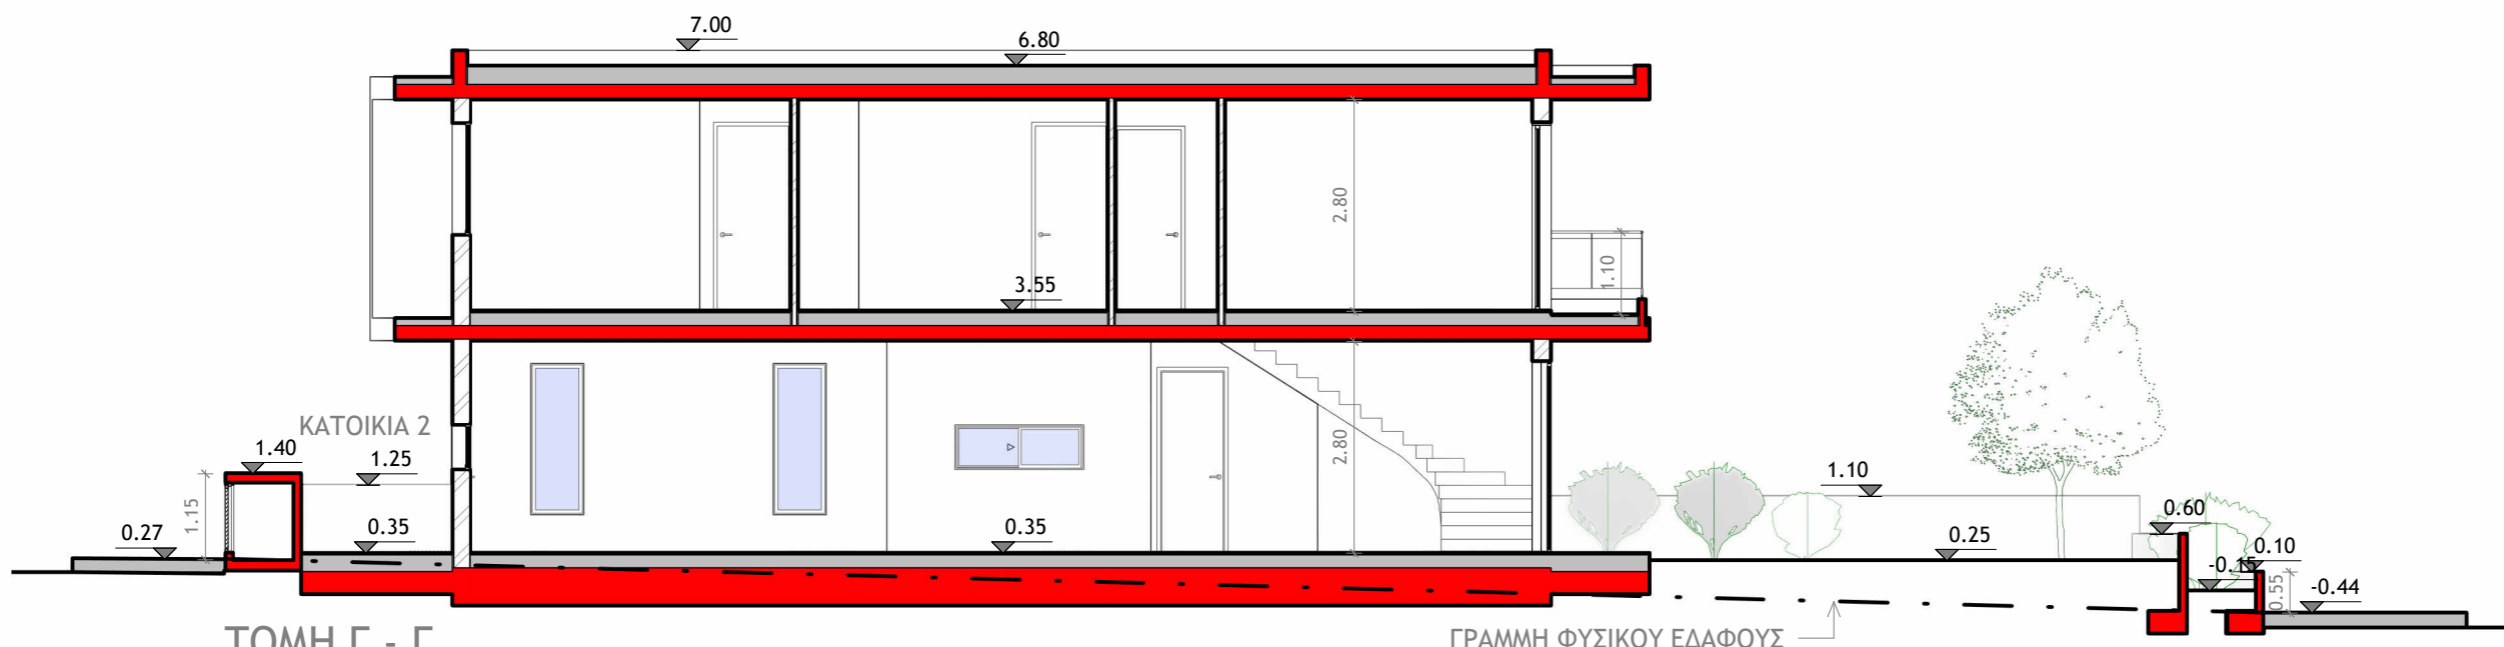


ΤΟΜΗ Γ - Γ


ΚΛΙΜΑΚΑ 1 : 100

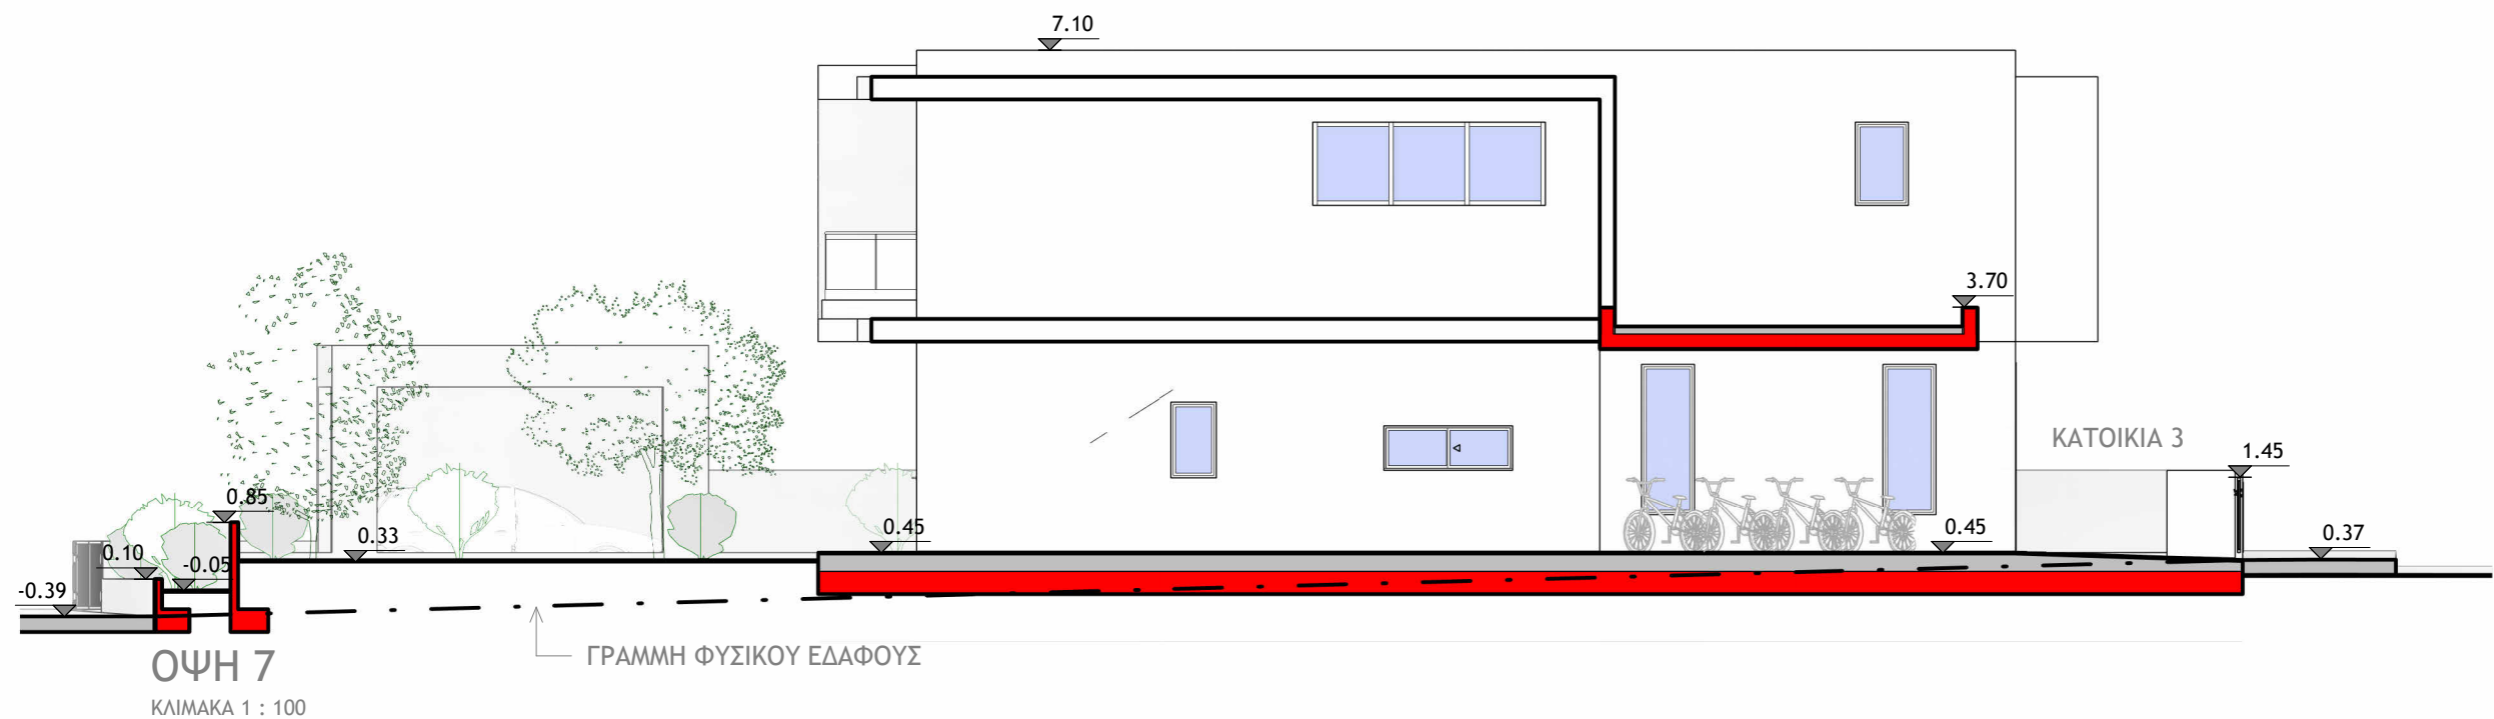

**ΟΨΗ 7**  
ΚΛΙΜΑΚΑ 1 : 100

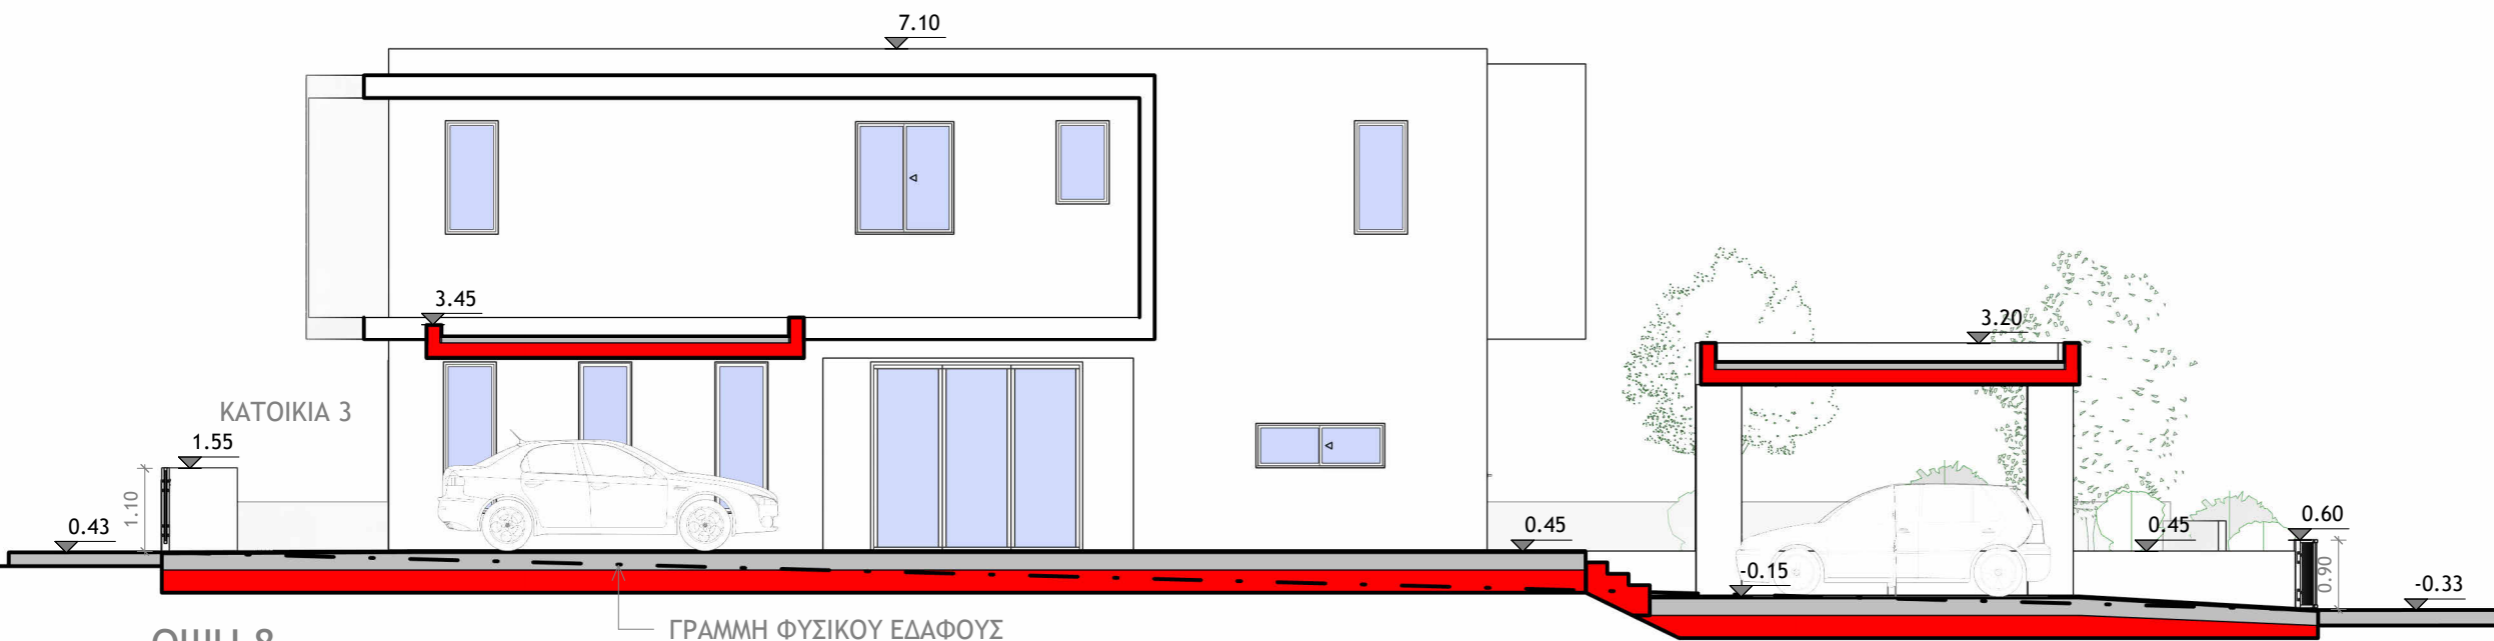

**ΟΨΗ 8**  
ΚΛΙΜΑΚΑ 1 : 100

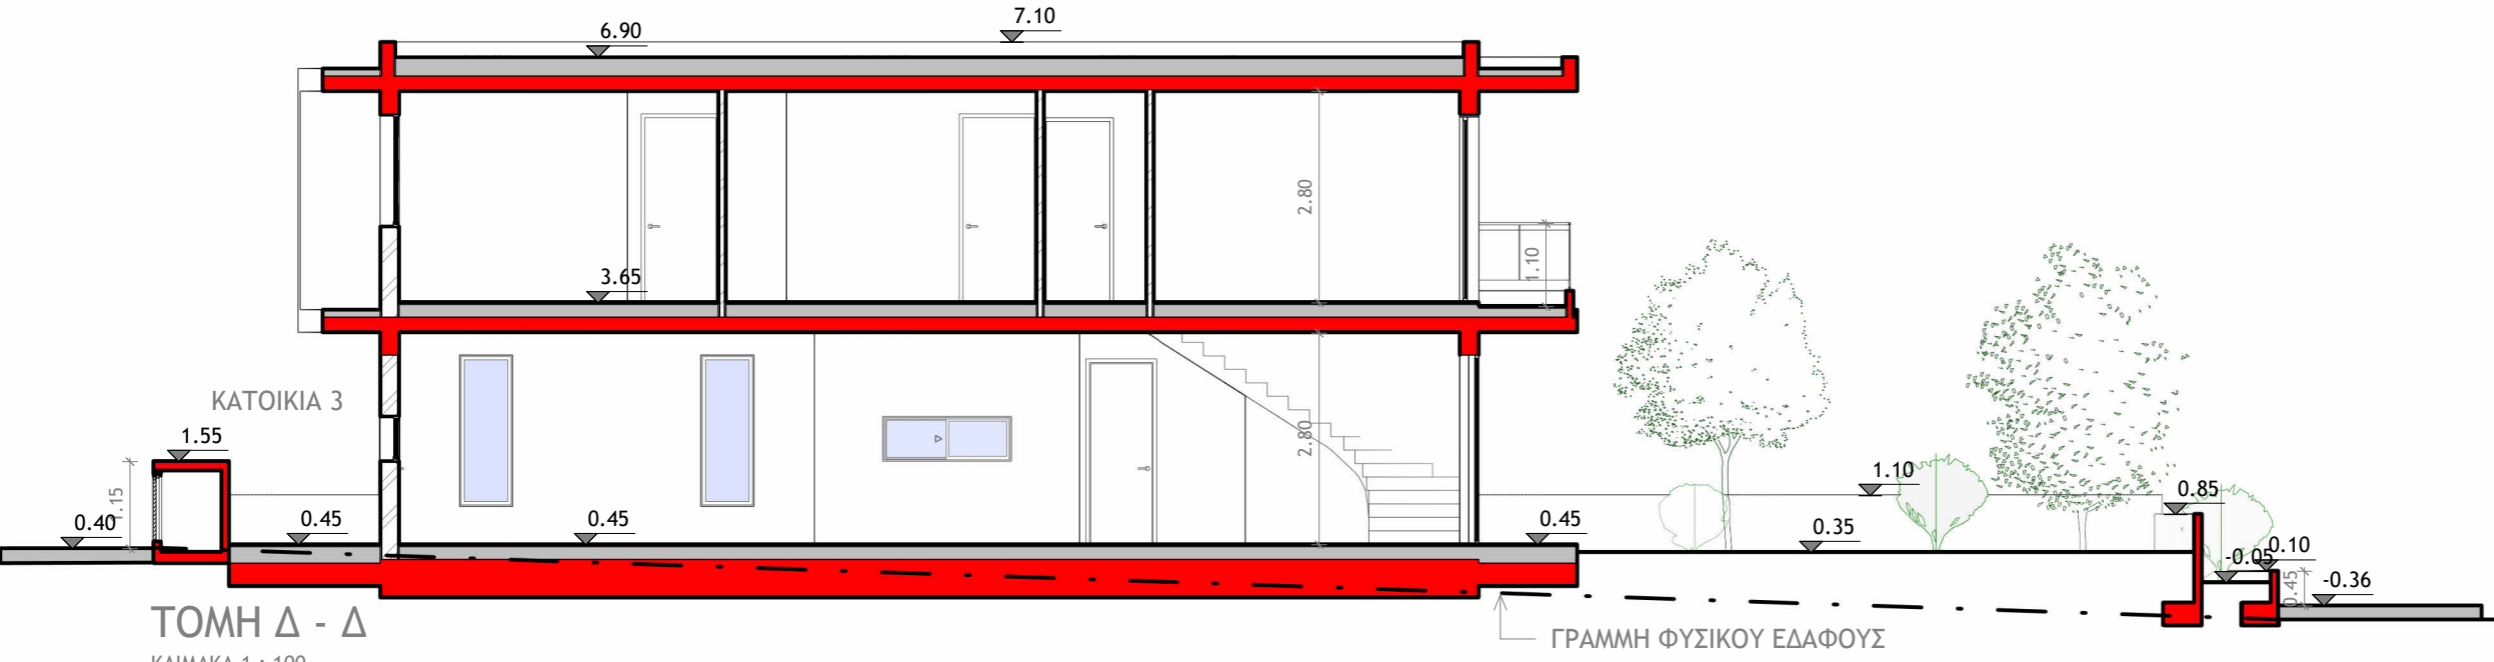

**ΤΟΜΗ Δ - Δ**  
ΚΛΙΜΑΚΑ 1 : 100


αρχιτεκτονας



**MICHAEL MICHAEL**  
Dott. Arch. Italy

NICOSIA - CYPRUS  
tel: 22516700  
fax: 22514608

παρατηρήσεις



**MICHAEL MICHAEL**  
Dott. Arch. Italy  
ARCHITECT

θεμα  
**ΟΙΚΟΔΟΜΕΣ**  
**AGD GOLDEN WAY LTD**  
**ΣΤΗΝ ΠΟΤΑΜΙΑ (ΟΙΚ. 2)**

τιτλος  
**ΟΨΕΙΣ ΚΑΙ ΤΟΜΕΣ**

σχεδιο  
**ΓΕΩΡΓΙΟΣ ΑΝΔΡΕΟΥ**  
αρχιτεκτονας

ελεγχος  
**ΜΙΧΑΛΗΣ ΜΙΧΑΗΛ**  
αρχιτεκτονας

κλιμακα  
**1 : 100**

ημερομηνια  
**12/2025**

αρ.εργασιας  
**1340\_2**

αρ.σχεδιου  
**A6**