
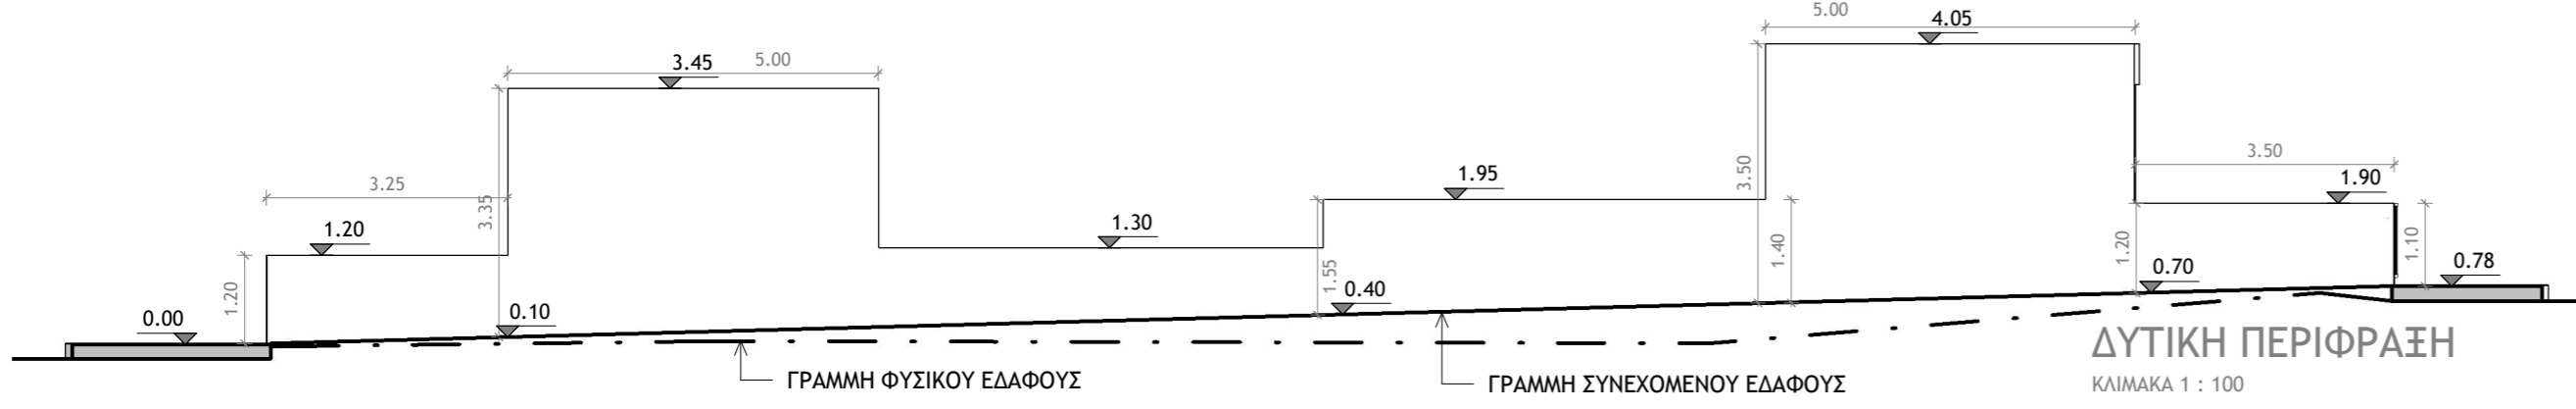
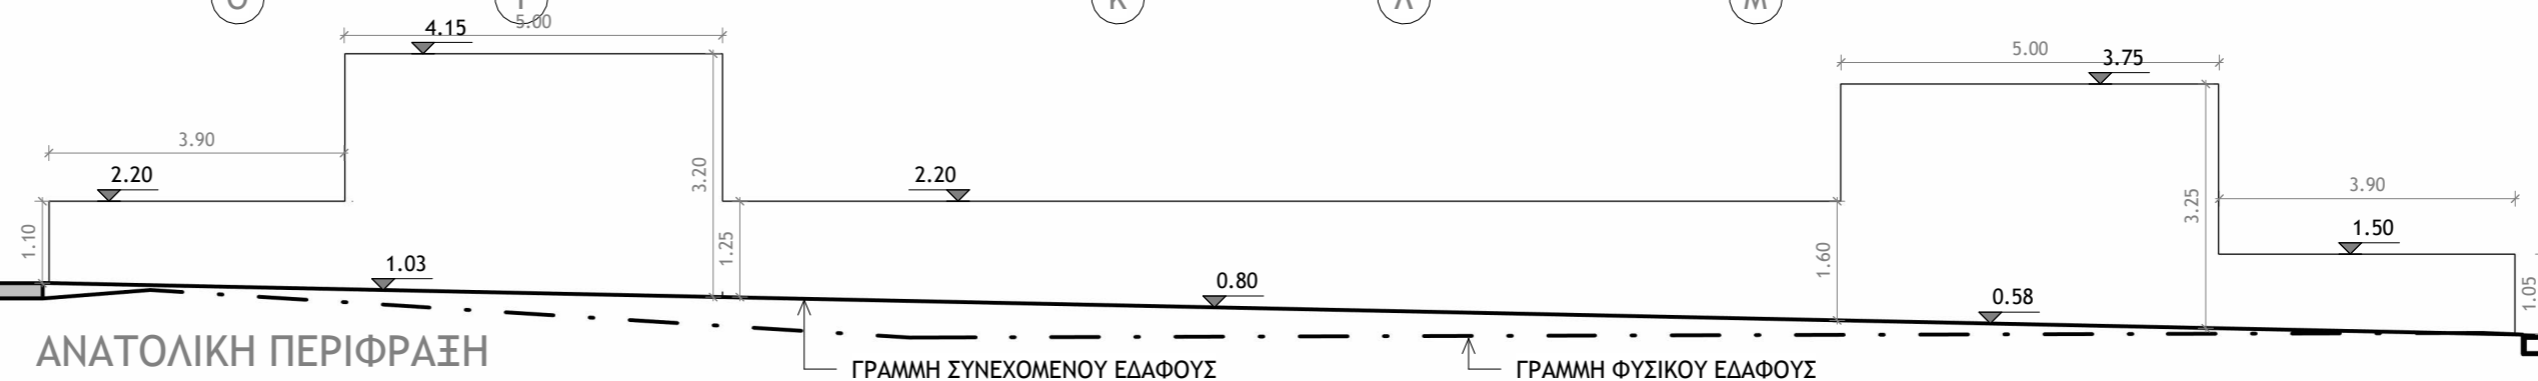



ΝΟΤΙΑ ΠΕΡΙΦΡΑΞΗ  
ΚΛΙΜΑΚΑ 1 : 100

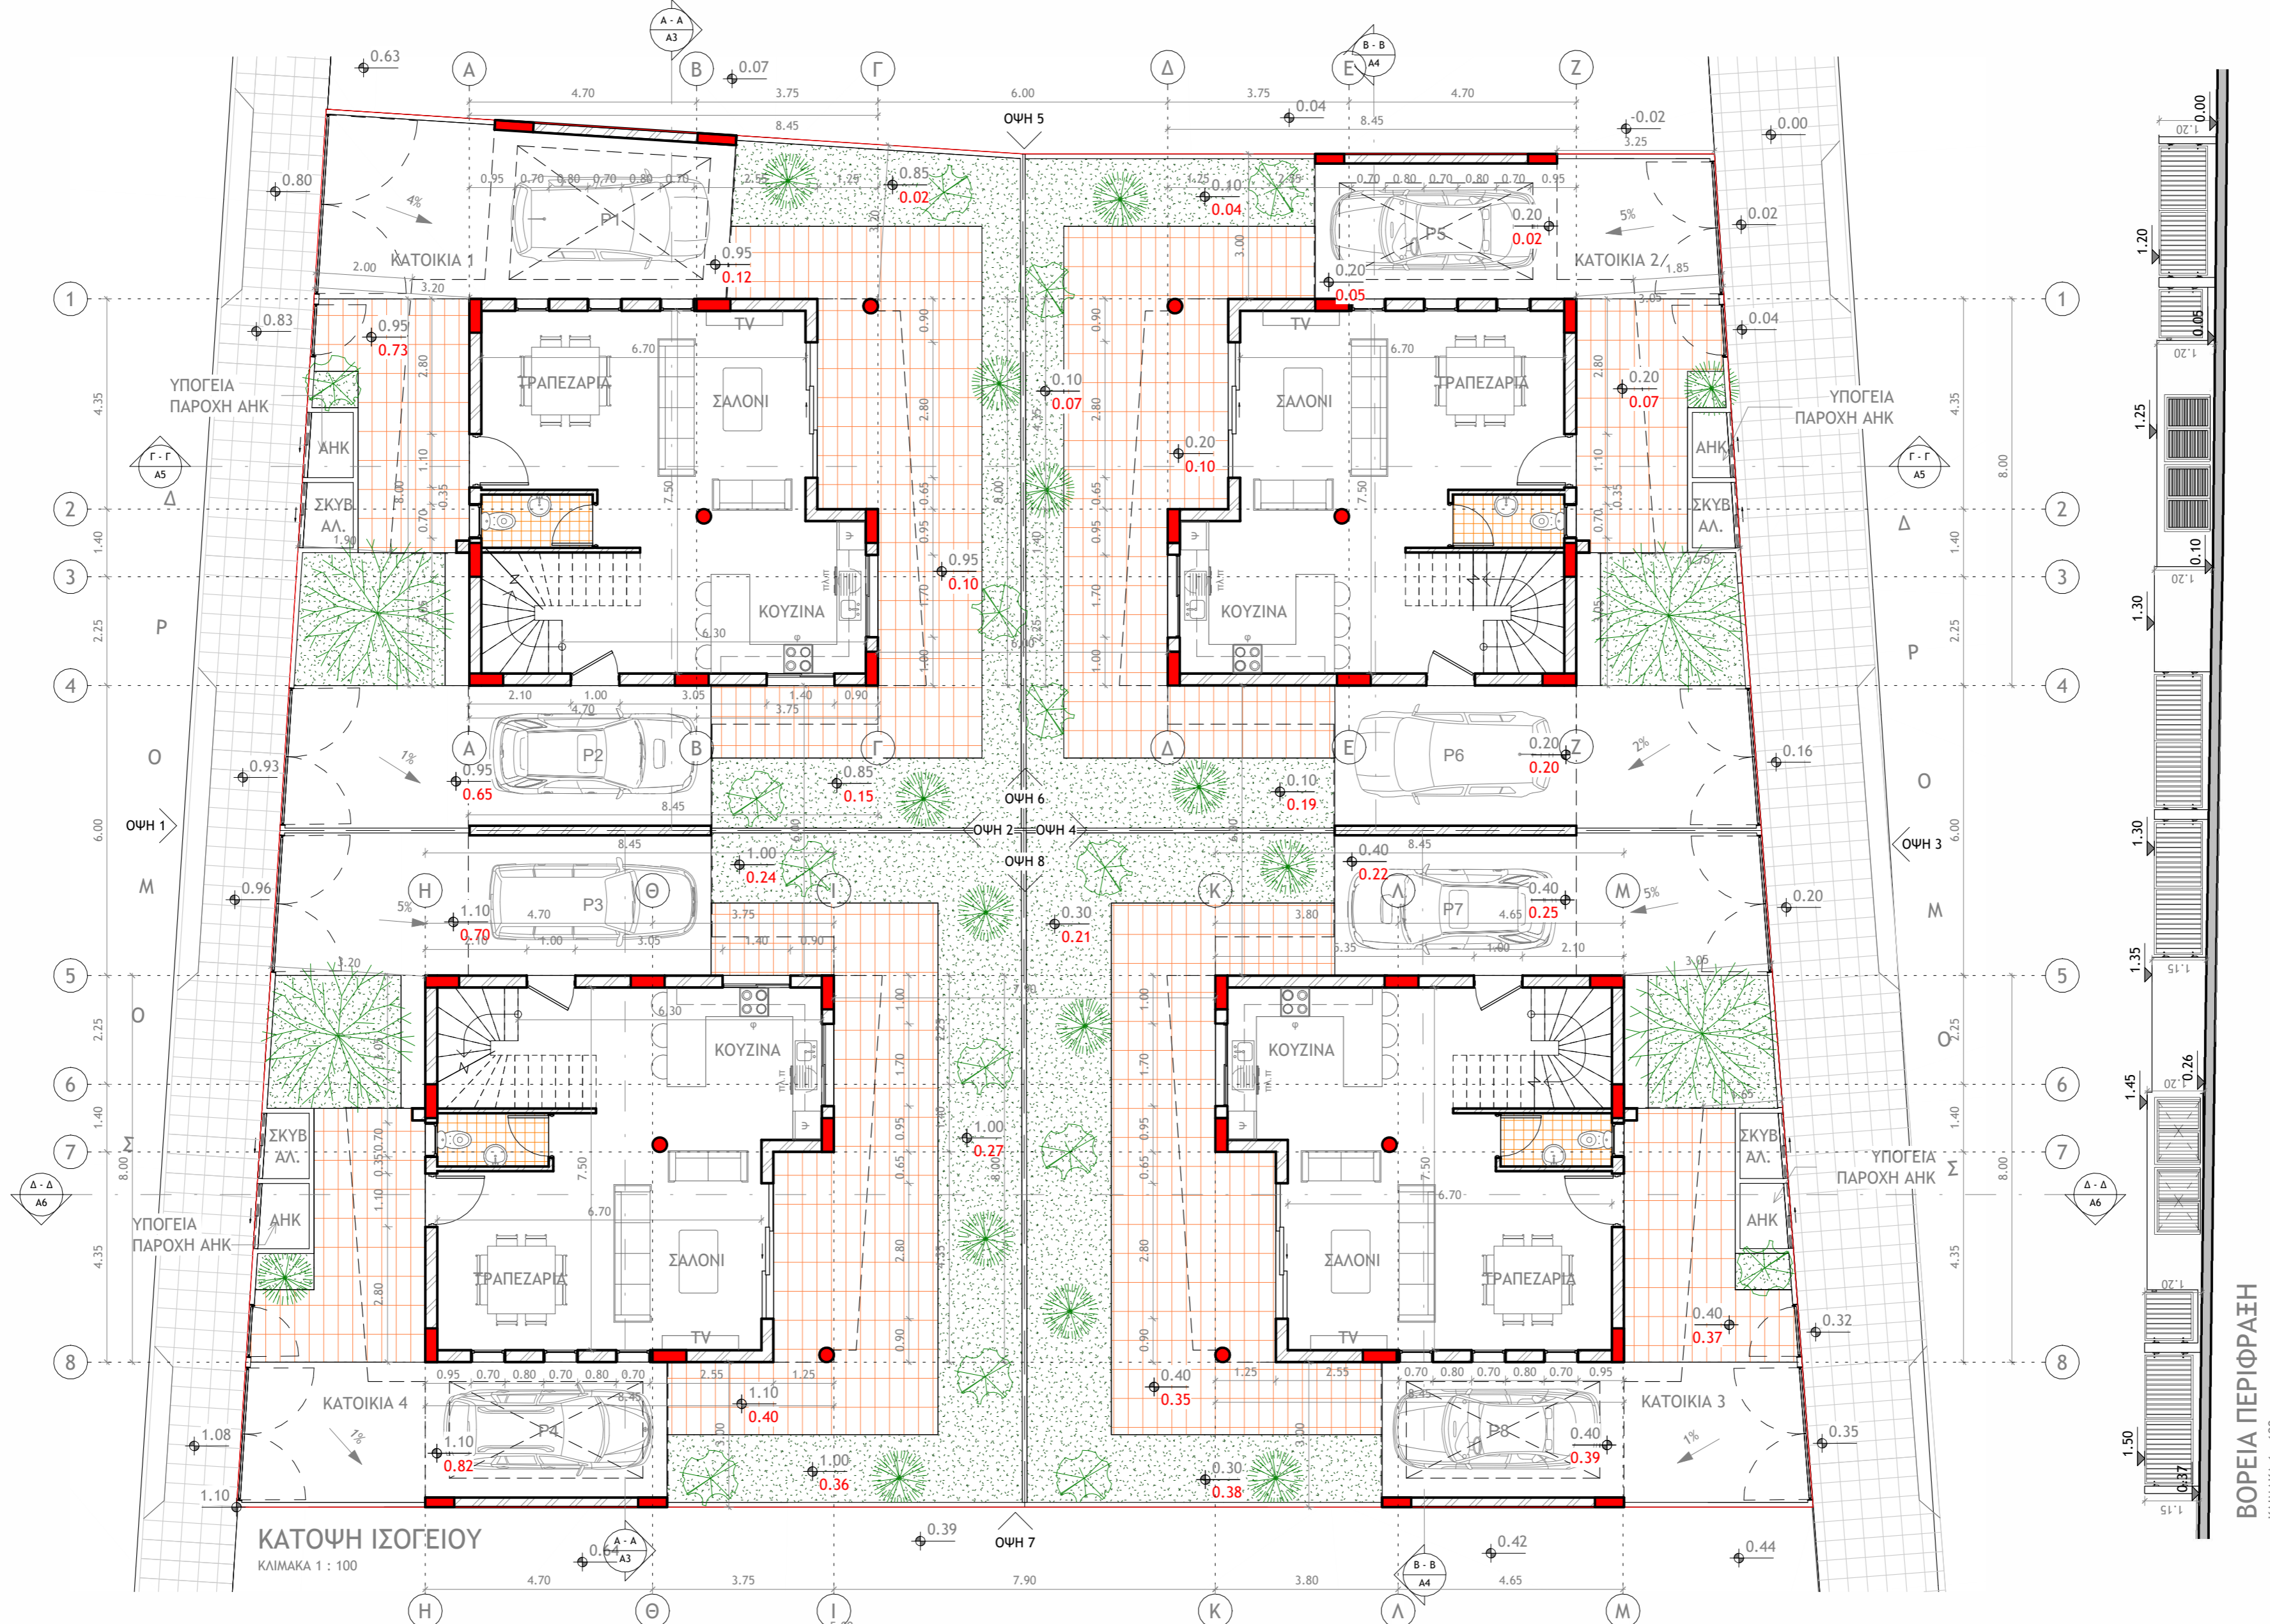

ΒΟΡΕΙΑ ΠΕΡΙΦΡΑΞΗ  
ΚΛΙΜΑΚΑ 1 : 100

αρχιτεκτονας  
  
**MICHAEL MICHAEL**  
 Dott. Arch. Italy  
 NICOSIA - CYPRUS  
 tel: 22516700  
 fax: 22514608

παρατηρήσεις  
 ΠΡΟΤΕΙΝΟΜΕΝΑ  
**ΥΦΙΣΤΑΜΕΝΑ**  


  
**MICHAEL MICHAEL**  
 Dott. Arch. Italy  
**ARCHITECT**

Θεμα  
**ΟΙΚΟΔΟΜΕΣ**  
**AGD GOLDEN WAY LTD**  
**ΣΤΗΝ ΠΟΤΑΜΙΑ (ΟΙΚ. 3)**



Τίτλος  
**ΚΑΤΟΨΗ ΙΣΟΓΕΙΟΥ**

σχεδιο  
**ΓΕΩΡΓΙΟΣ ΑΝΔΡΕΟΥ**  
**αρχιτεκτονας**


ελεγχος  
**ΜΙΧΑΛΗΣ ΜΙΧΑΗΛ**  
**αρχιτεκτονας**


κλίμακα  
**1 : 100**  
 ημερομηνία  
**12/2025**

αρ.εργασίας  
**1340\_3**  
 αρ.σχεδίου  
**A1**

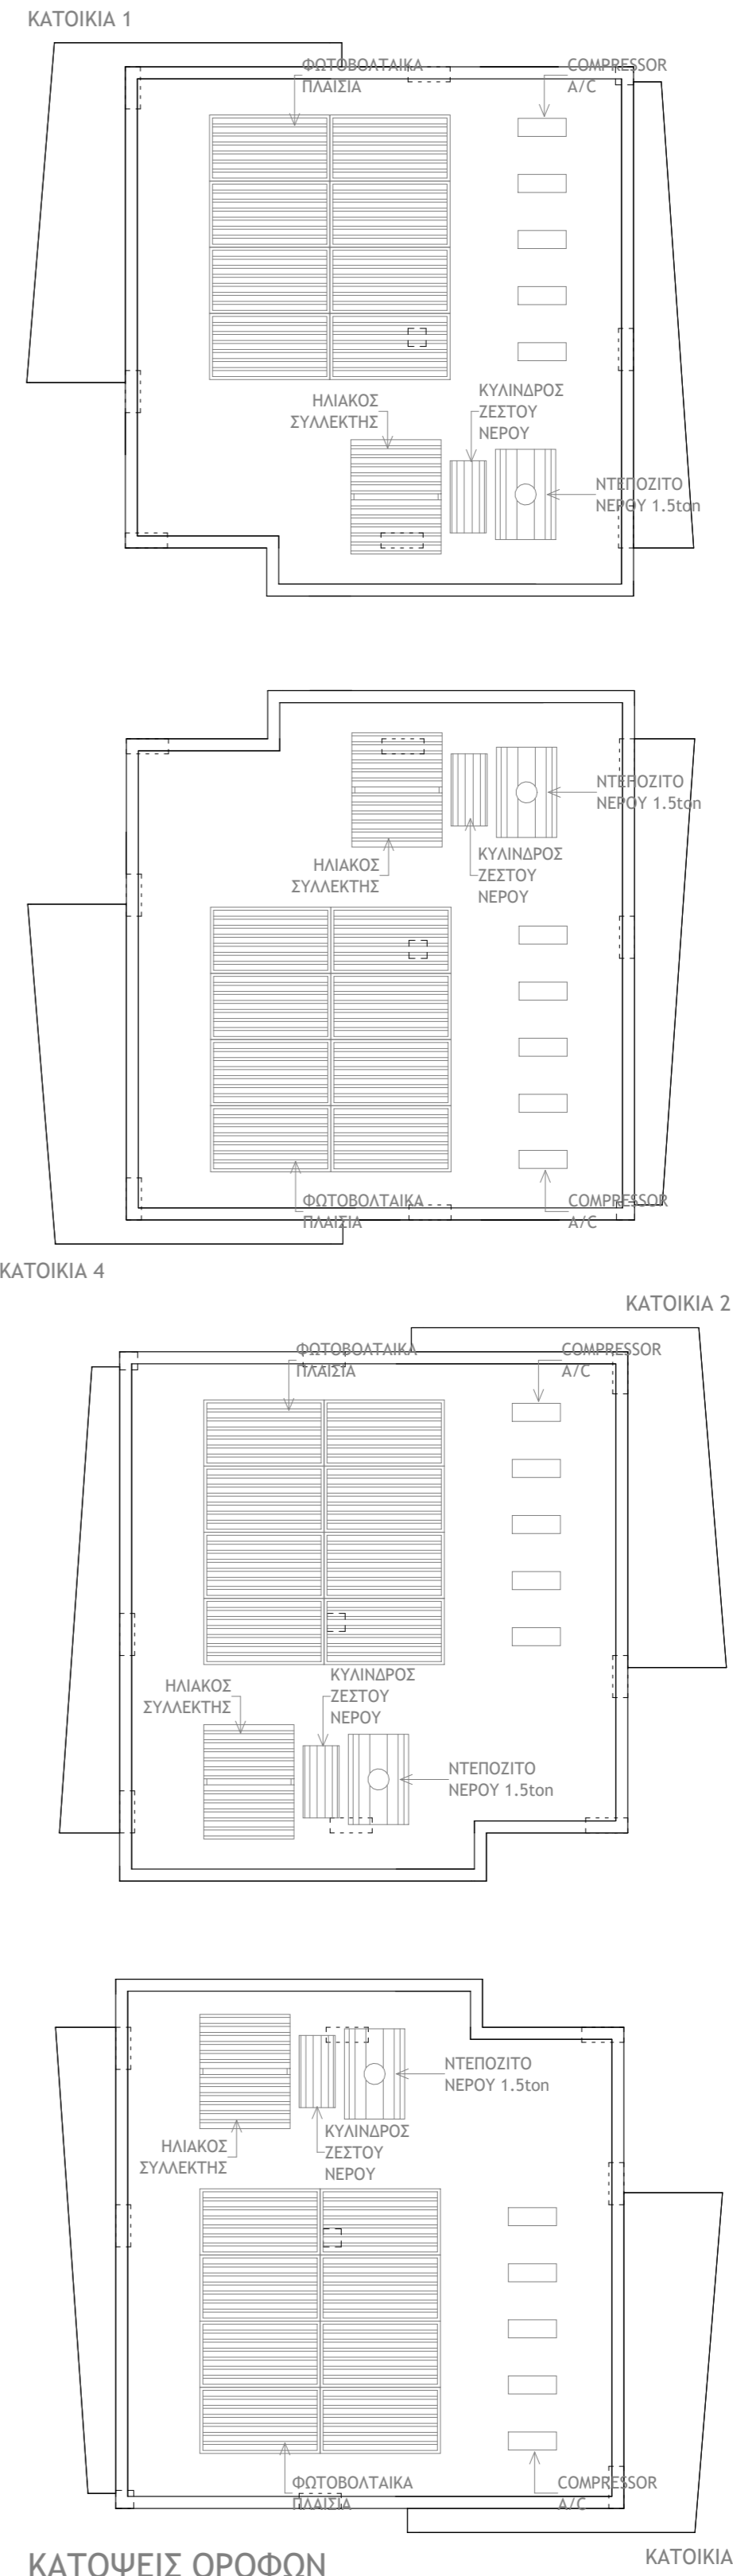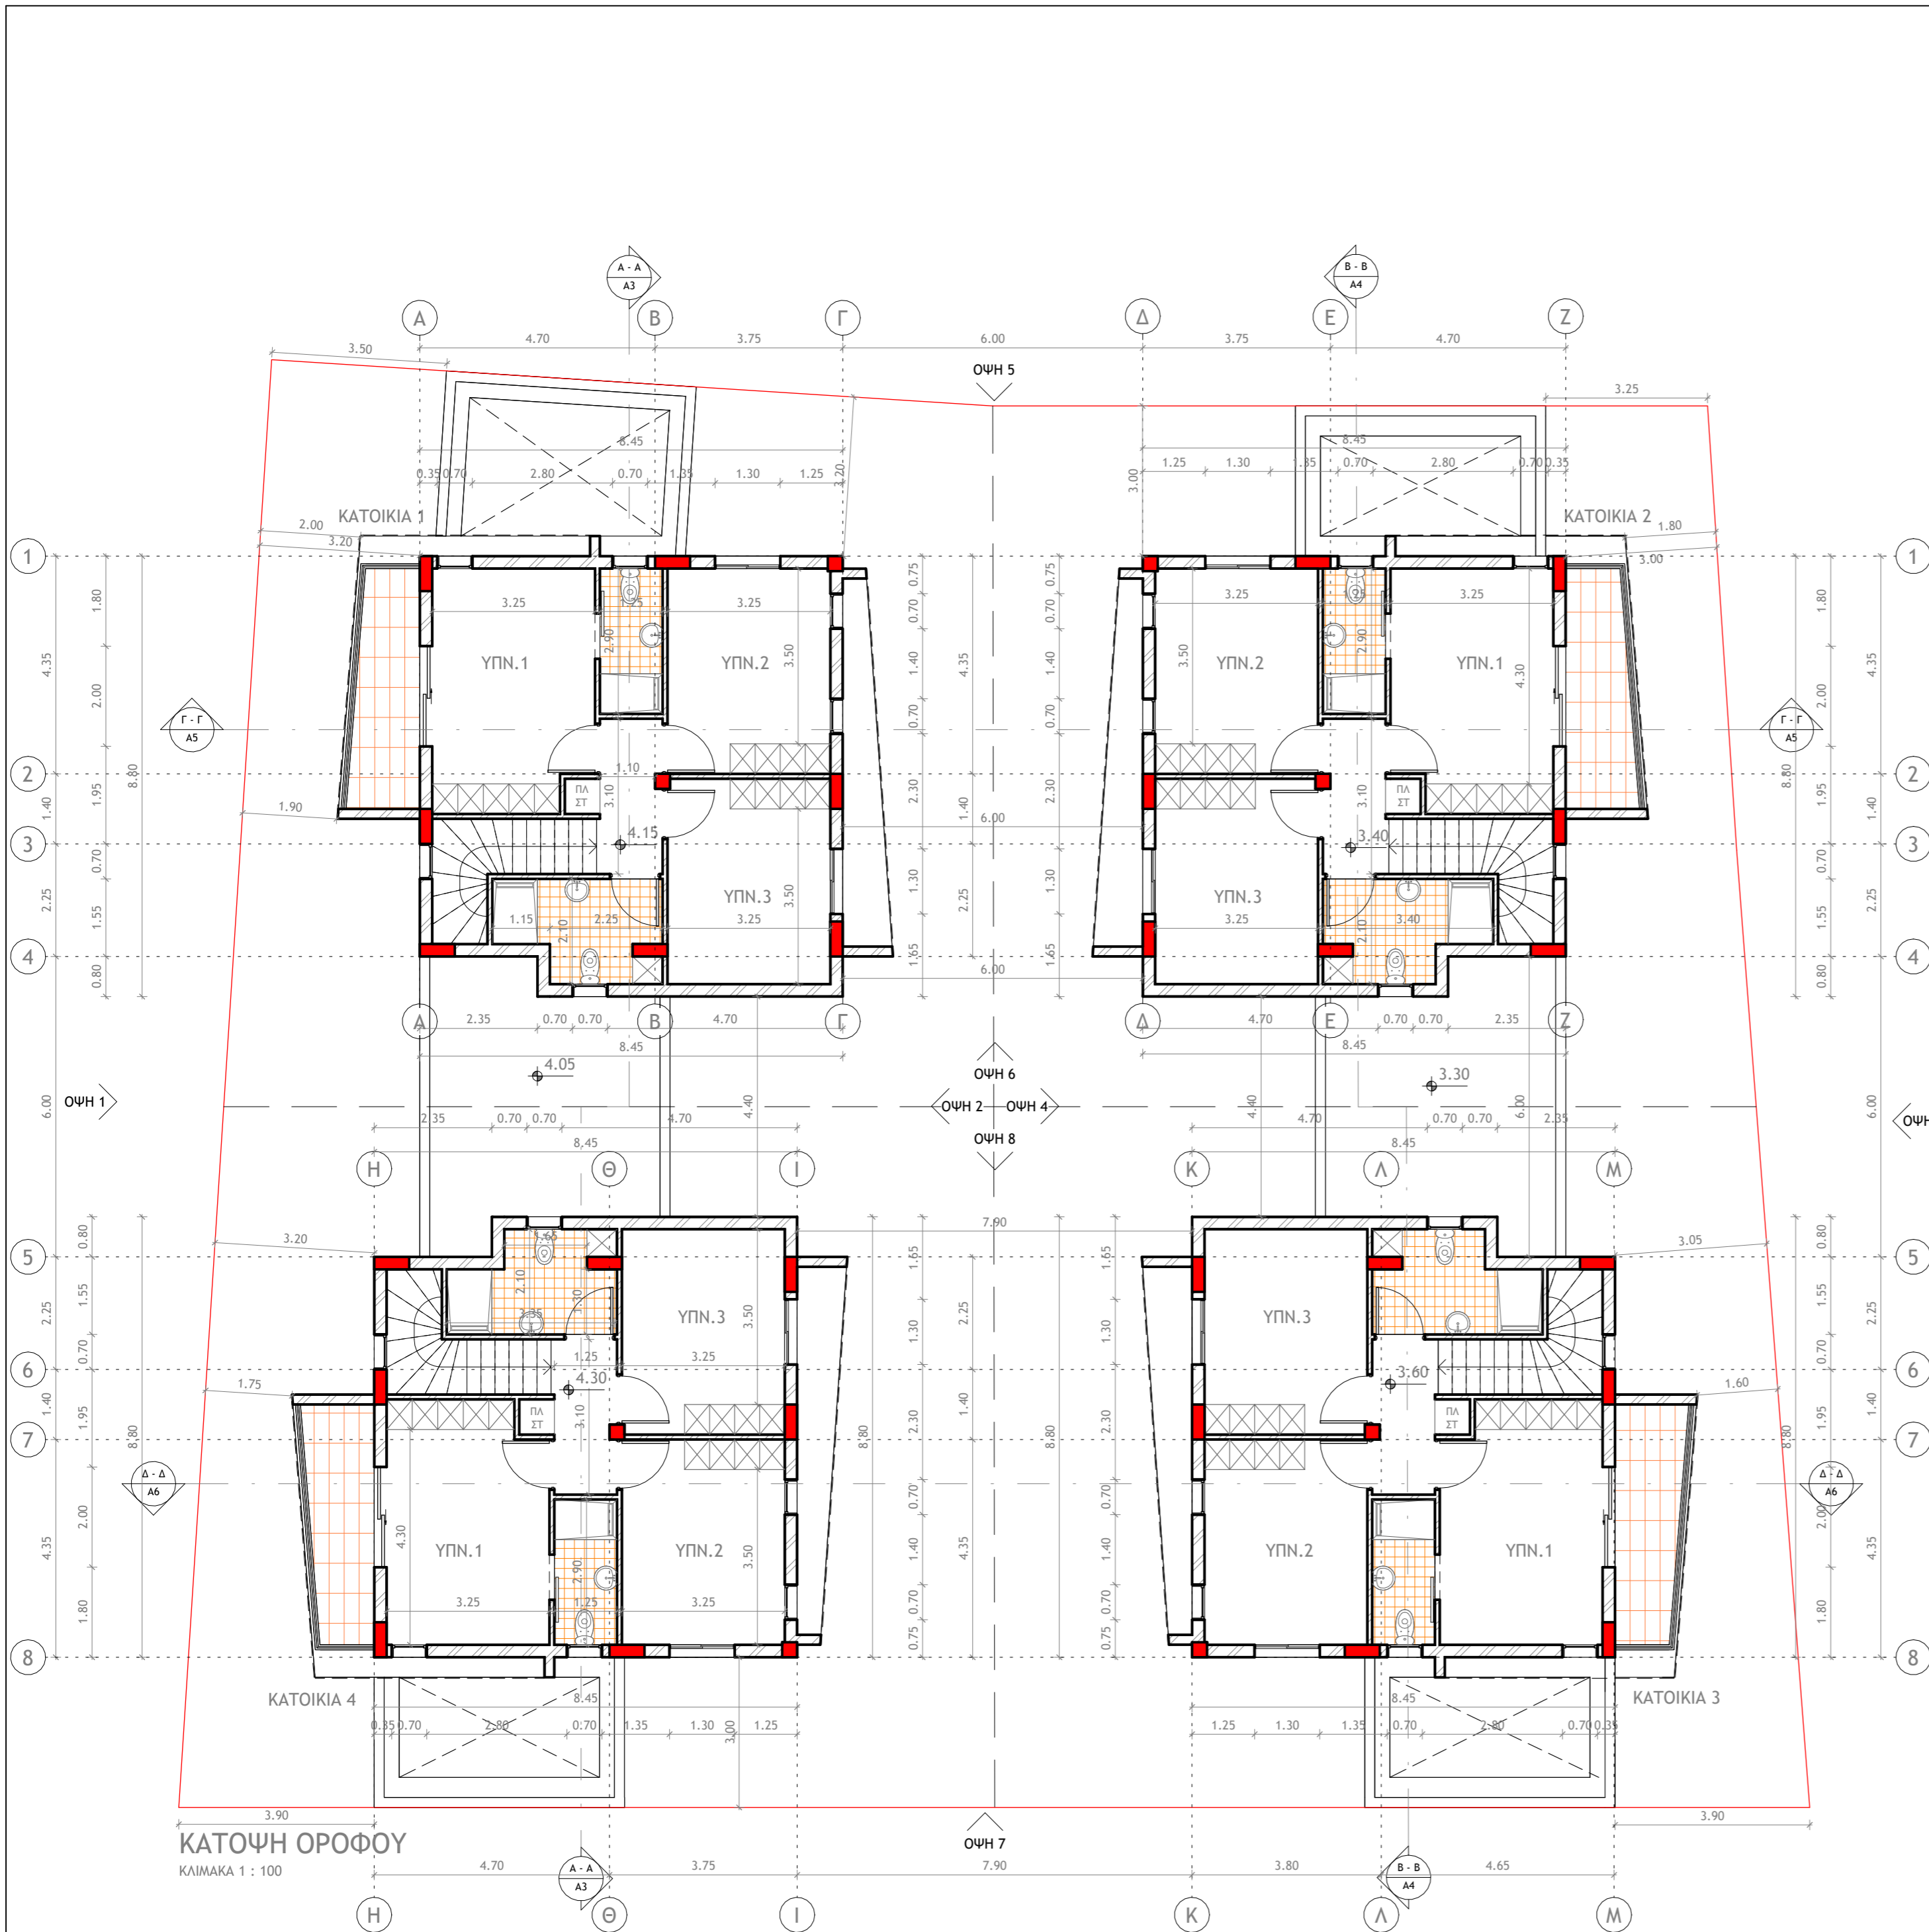


ΚΑΤΟΨΕΙΣ ΟΡΟΦΩΝ  
ΚΛΙΜΑΚΑ 1 : 100

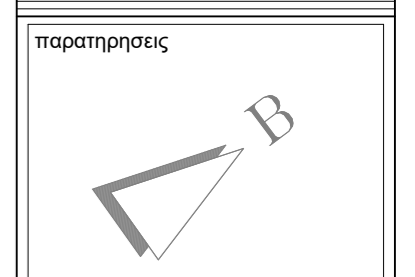


  
**MICHAEL MICHAEL**  
 Dott. Arch. Italy  
 ARCHITECT

θέμα <b>ΟΙΚΟΔΟΜΕΣ</b> <b>AGD GOLDEN WAY LTD</b> <b>ΣΤΗΝ ΠΟΤΑΜΙΑ (ΟΙΚ. 3)</b>	
τίτλος <b>ΚΑΤΟΨΕΙΣ</b>	
σχέδιο <b>ΓΕΩΡΓΙΟΣ ΑΝΔΡΕΟΥ</b> αρχιτεκτονας	
έλεγχος <b>ΜΙΧΑΛΗΣ ΜΙΧΑΗΛ</b> αρχιτεκτονας	
κλίμακα <b>1 : 100</b>	ημερομηνία <b>12/2025</b>
αρ.εργασίας <b>1340_3</b>	αρ.σχεδίου <b>A2</b>

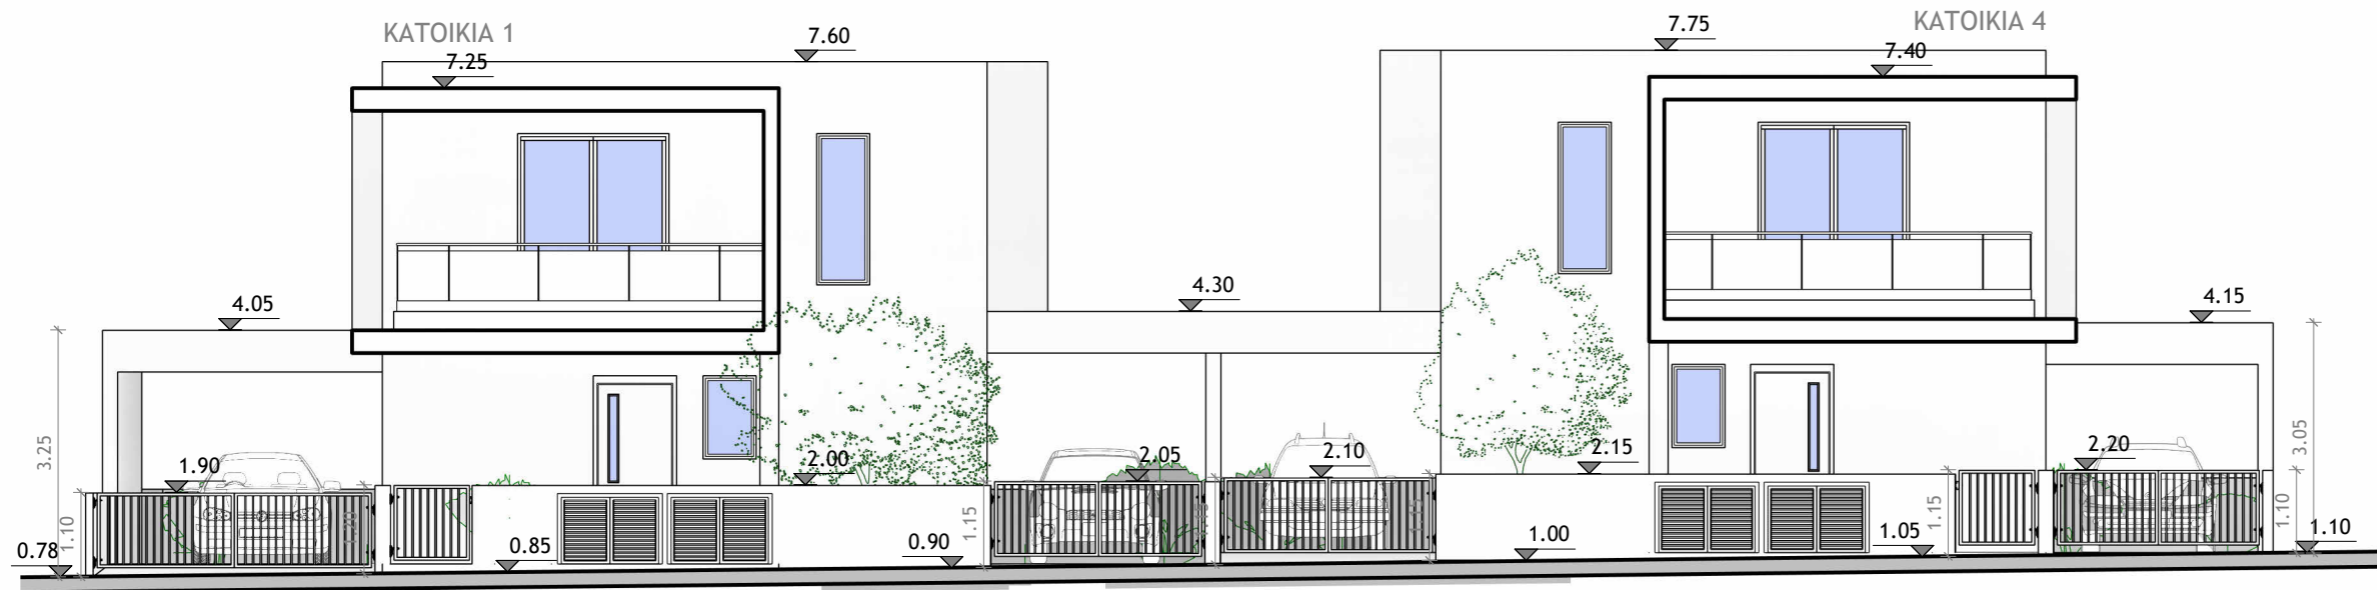


**ΟΨΗ 1**  
ΚΛΙΜΑΚΑ 1 : 100

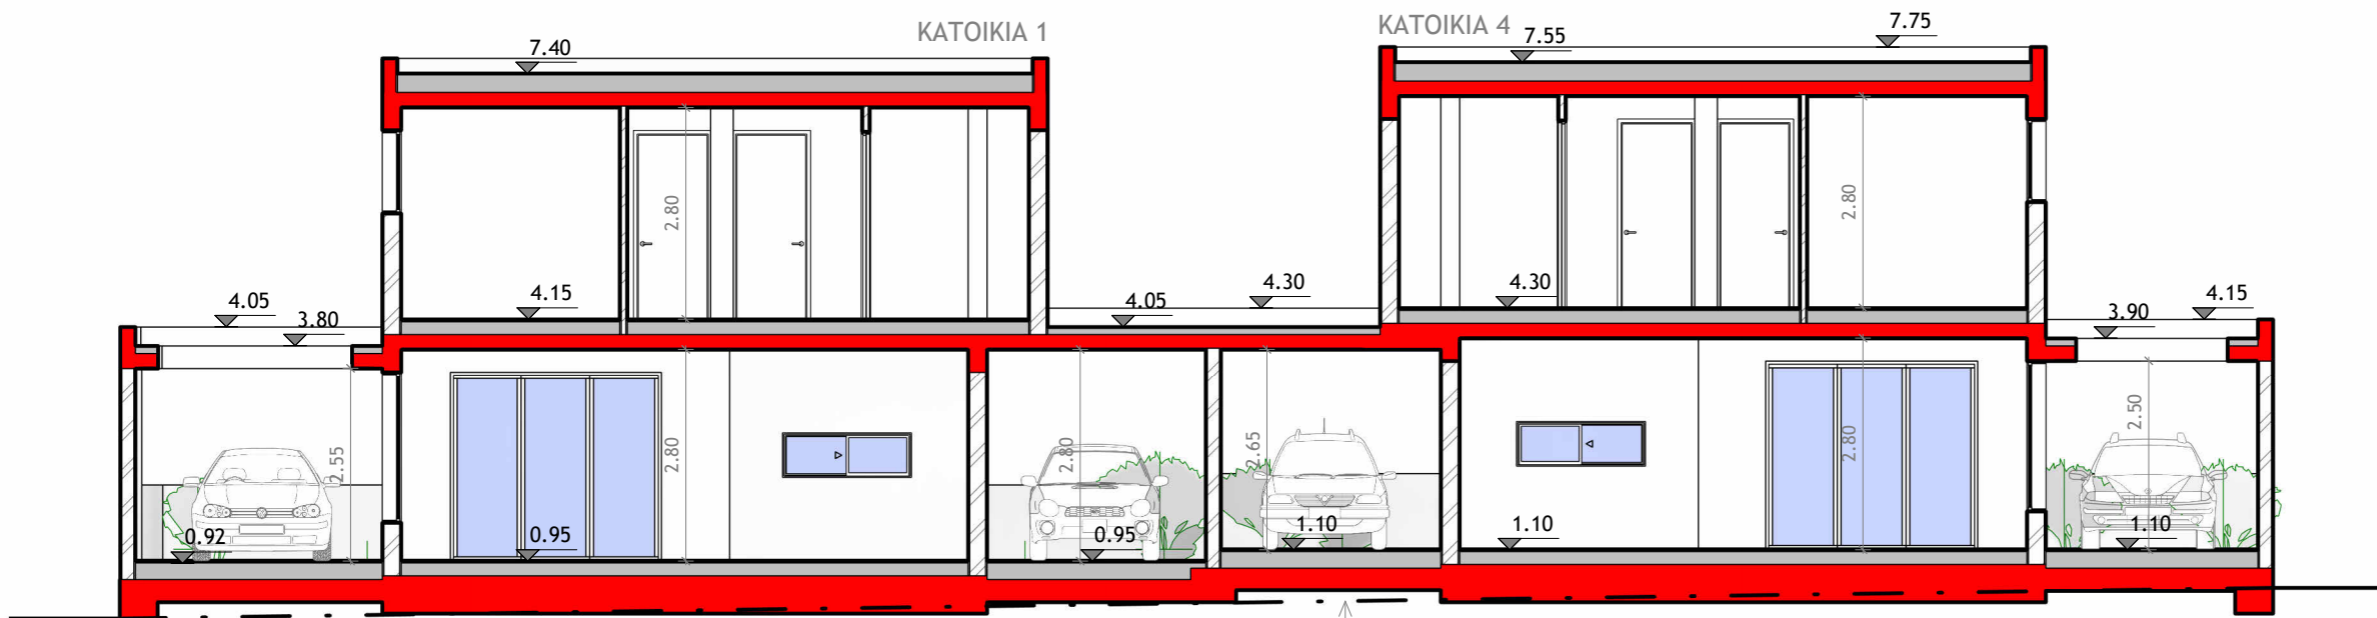

**ΤΟΜΗ Α - Α**  
ΚΛΙΜΑΚΑ 1 : 100

ΓΡΑΜΜΗ ΦΥΣΙΚΟΥ ΕΔΑΦΟΥΣ

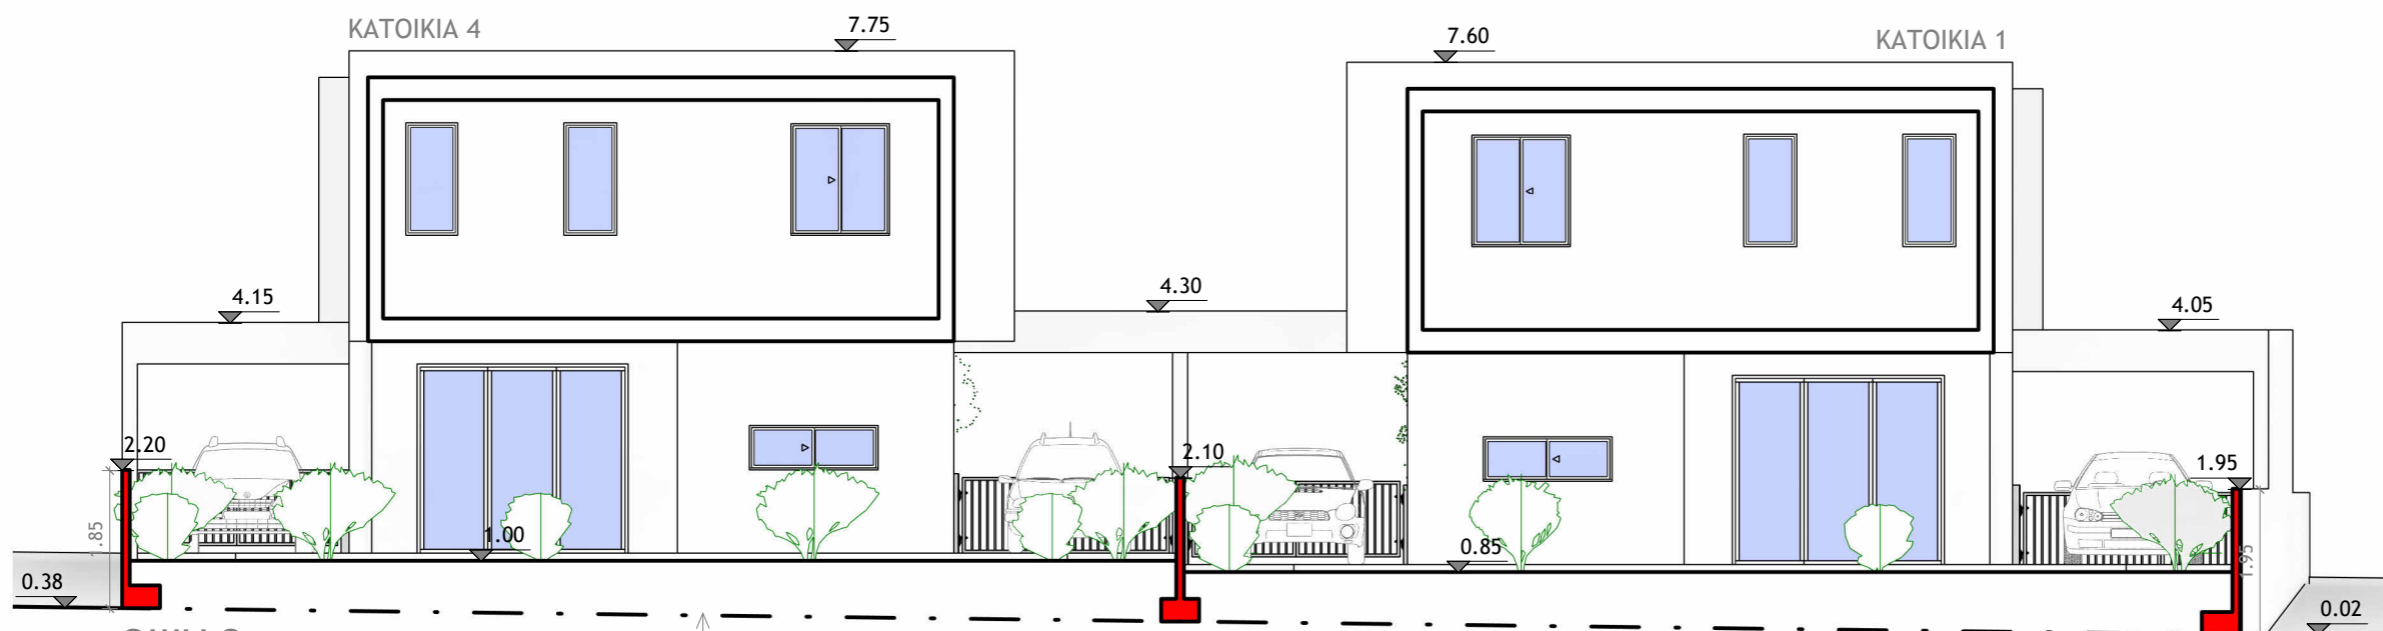

**ΟΨΗ 2**  
ΚΛΙΜΑΚΑ 1 : 100

ΓΡΑΜΜΗ ΦΥΣΙΚΟΥ ΕΔΑΦΟΥΣ

αρχιτεκτονας



**MICHAEL MICHAEL**

Dott. Arch. Italy

NICOSIA - CYPRUS

tel: 22516700

fax: 22514608

παρατηρησεις

*MICHAEL MICHAEL*  
Dott. Arch. Italy  
ARCHITECT

θεμα

**ΟΙΚΟΔΟΜΕΣ**  
**AGD GOLDEN WAY LTD**  
**ΣΤΗΝ ΠΟΤΑΜΙΑ (ΟΙΚ. 3)**

τιτλος

**ΟΦΕΙΣ ΚΑΙ ΤΟΜΕΣ**

σχεδιο

**ΓΕΩΡΓΙΟΣ ΑΝΔΡΕΟΥ**  
αρχιτεκτονας

ελεγχος

**ΜΙΧΑΛΗΣ ΜΙΧΑΗΛ**  
αρχιτεκτονας

κλιμακα

**1 : 100**

ημερομηνια

**12/2025**

αρ.εργασιας

**1340\_3**


αρ.σχεδιου

**A3**




ΟΨΗ 3

ΚΛΙΜΑΚΑ 1 : 100

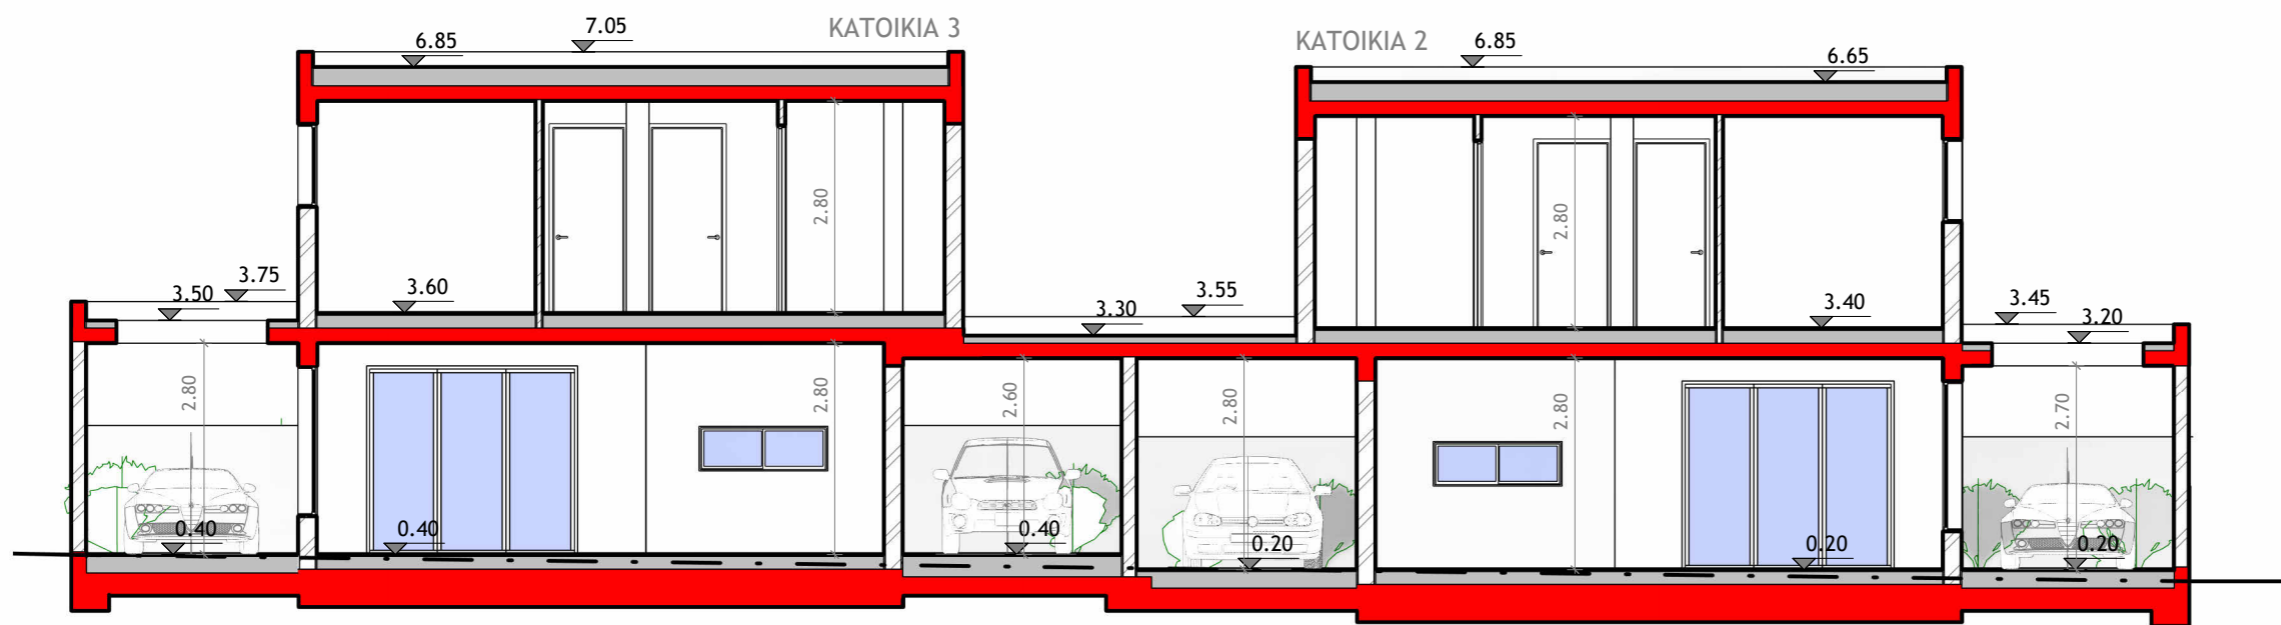

TOMH B - B

ΚΛΙΜΑΚΑ 1 : 100

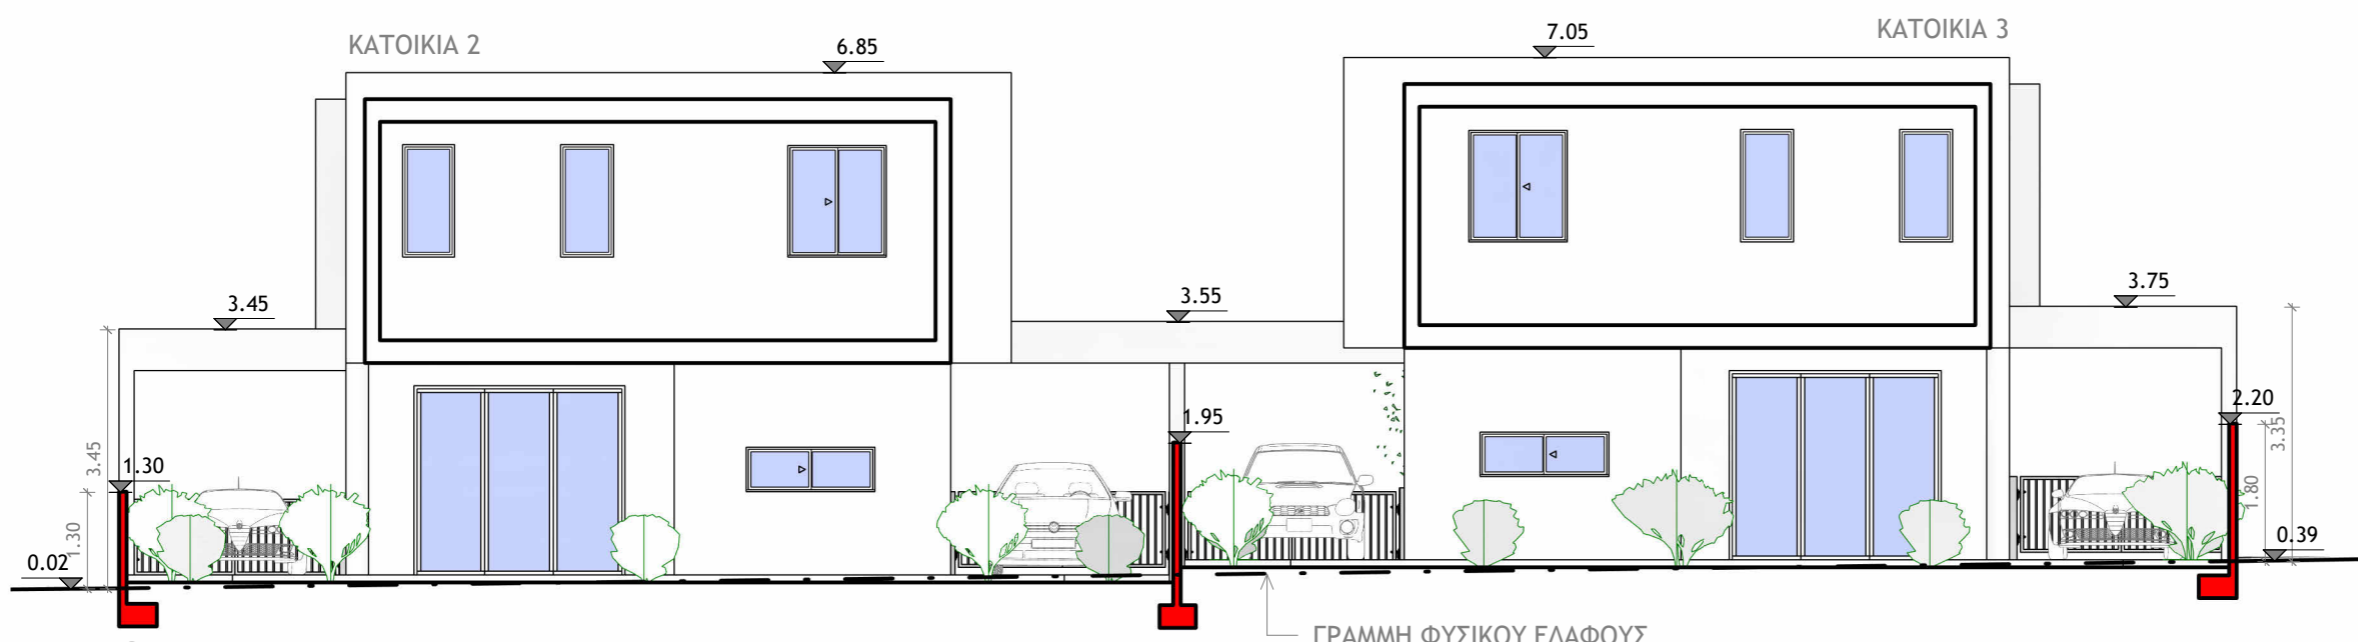

ΟΨΗ 4

ΚΛΙΜΑΚΑ 1 : 100

αρχιτεκτονας



MICHAEL MICHAEL

Dott. Arch. Italy

NICOSIA - CYPRUS

tel: 22516700

fax: 22514608

παρατηρησεις

MICHAEL MICHAEL  
Dott. Arch. Italy  
ARCHITECT

θεμα

ΟΙΚΟΔΟΜΕΣ  
AGD GOLDEN WAY LTD  
ΣΤΗΝ ΠΟΤΑΜΙΑ (ΟΙΚ. 3)

τιτλος

ΟΨΕΙΣ ΚΑΙ ΤΟΜΕΣ

σχεδιο

ΓΕΩΡΓΙΟΣ ΑΝΔΡΕΟΥ  
αρχιτεκτονας

ελεγχος

ΜΙΧΑΛΗΣ ΜΙΧΑΗΛ  
αρχιτεκτονας

κλιμακα

1 : 100

ημερομηνια


12/2025

αρ.εργασιας


1340\_3

αρ.σχεδιου


A4

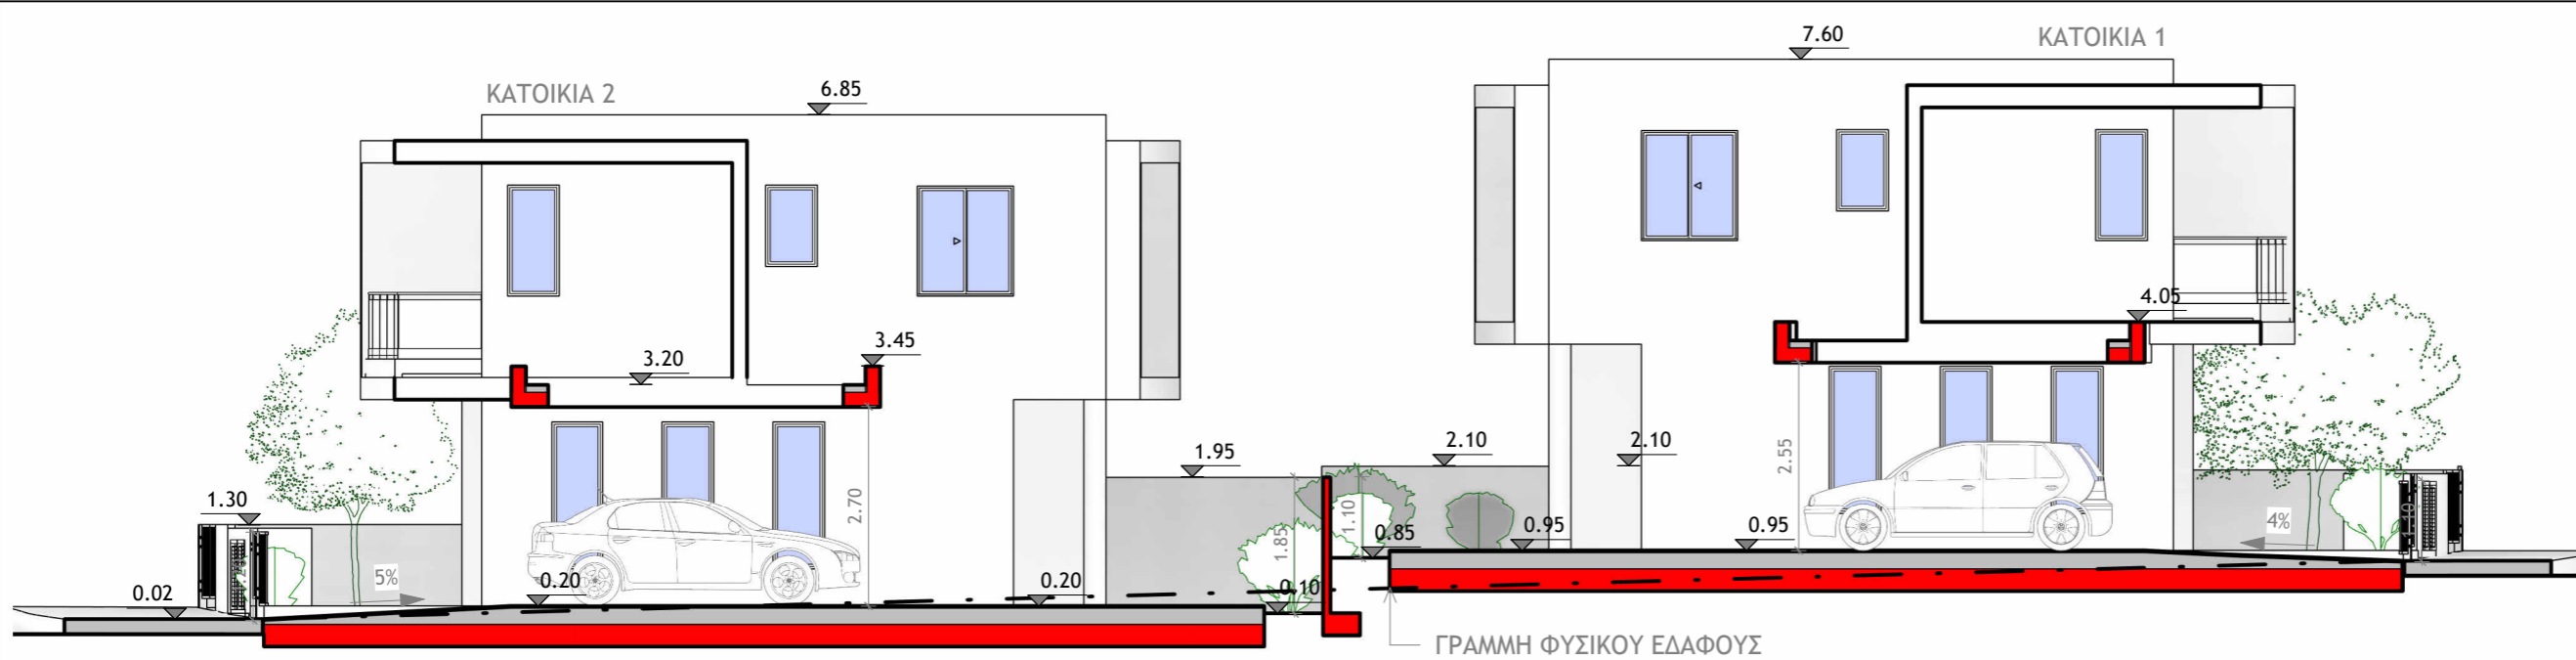

**ΟΨΗ 5**  
ΚΛΙΜΑΚΑ 1 : 100

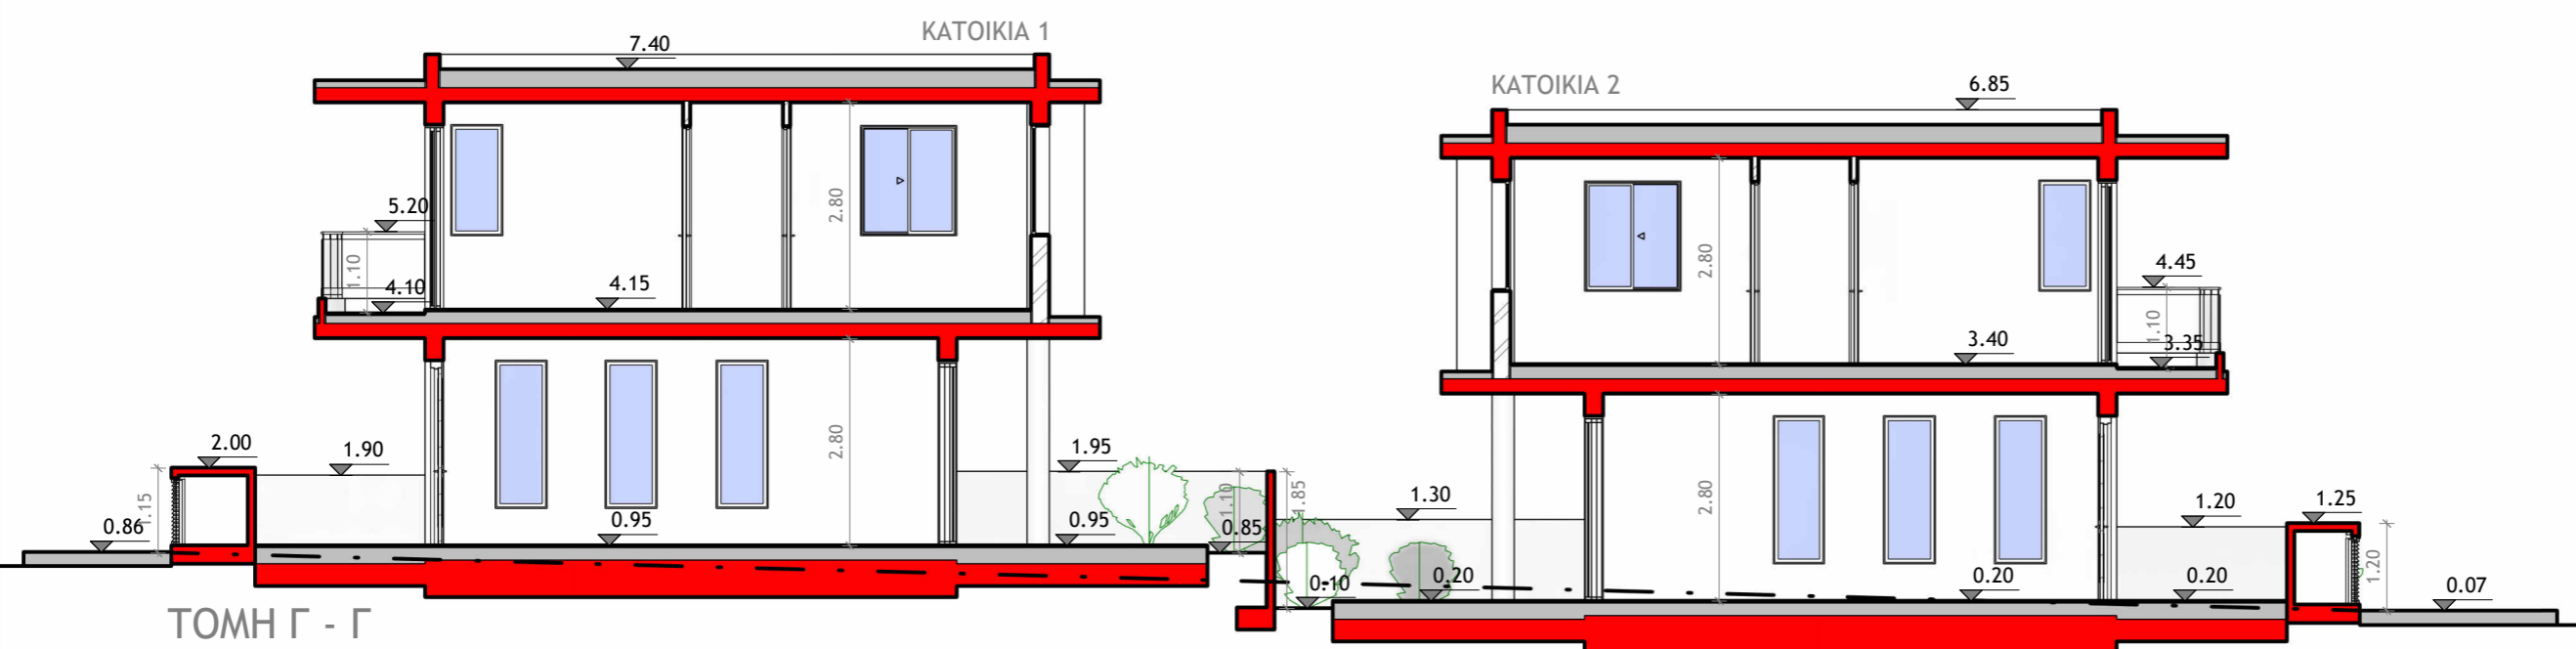

**ΤΟΜΗ Γ - Γ**  
ΚΛΙΜΑΚΑ 1 : 100

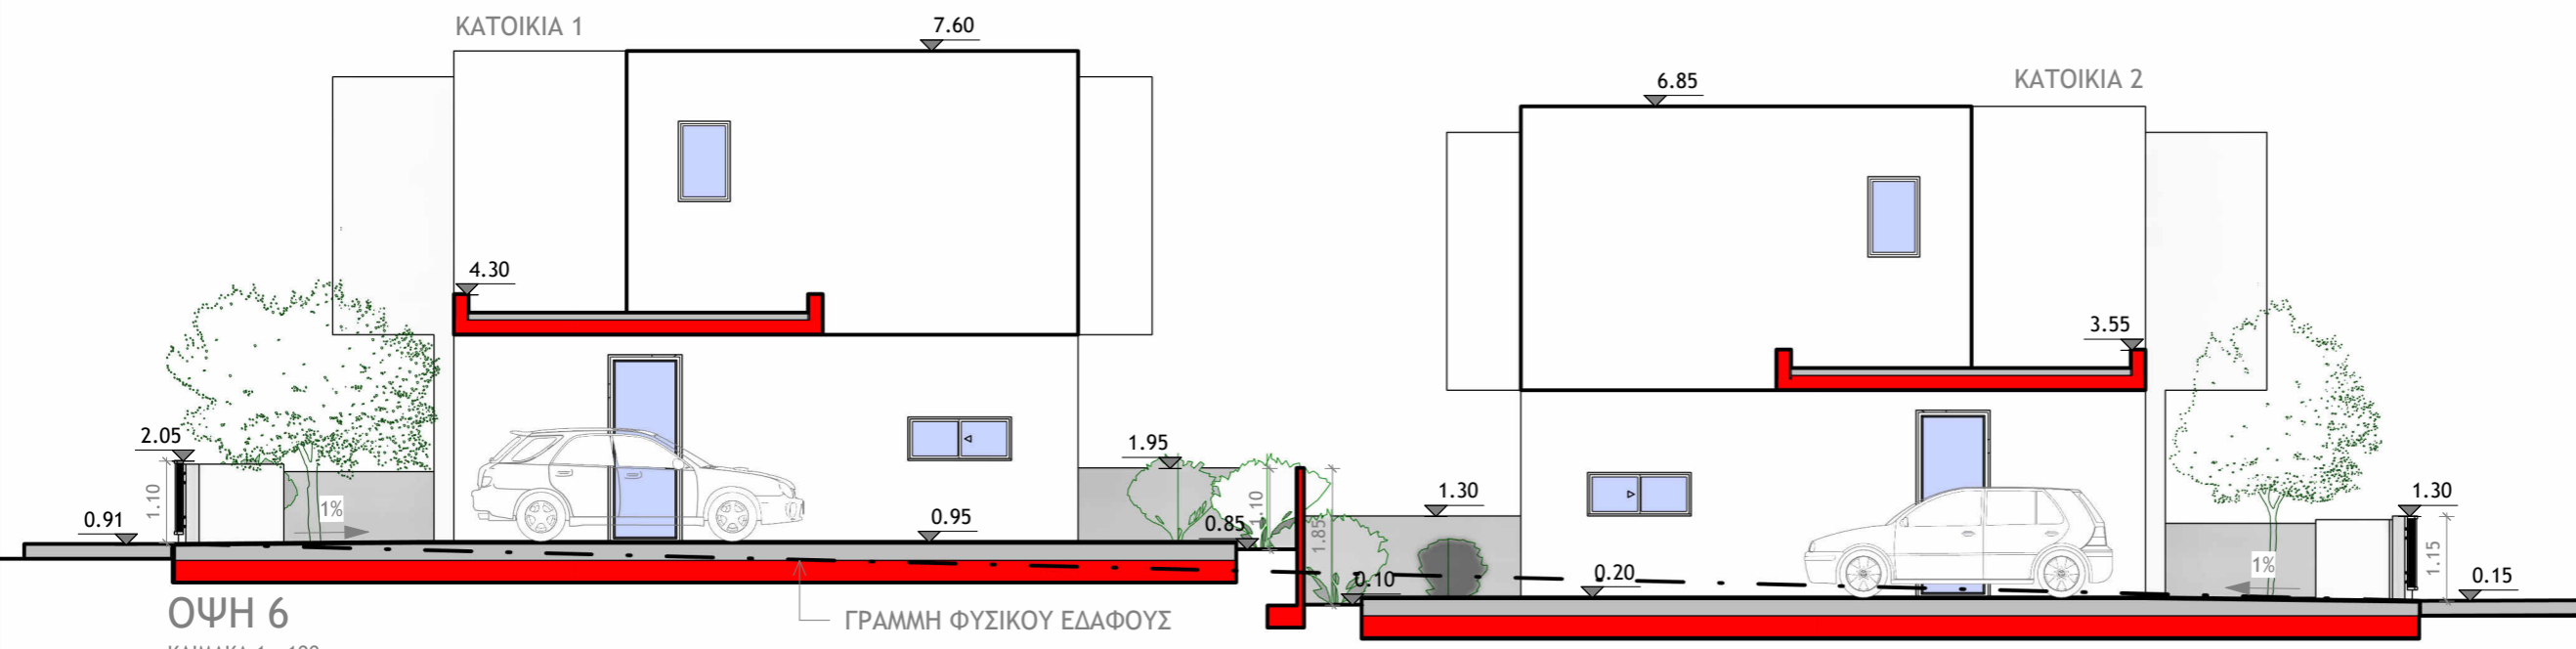

**ΟΨΗ 6**  
ΚΛΙΜΑΚΑ 1 : 100


αρχιτεκτονας



**MICHAEL MICHAEL**  
Dott. Arch. Italy

NICOSIA - CYPRUS  
tel: 22516700  
fax: 22514608

παρατηρησεις



**MICHAEL MICHAEL**  
Dott. Arch. Italy  
ARCHITECT

θεμα  
**ΟΙΚΟΔΟΜΕΣ**  
**AGD GOLDEN WAY LTD**  
**ΣΤΗΝ ΠΟΤΑΜΙΑ (ΟΙΚ. 3)**


τιτλος  
**ΟΨΕΙΣ ΚΑΙ ΤΟΜΕΣ**

σχεδιο  
**ΓΕΩΡΓΙΟΣ ΑΝΔΡΕΟΥ**  
αρχιτεκτονας


ελεγχος  
**ΜΙΧΑΛΗΣ ΜΙΧΑΗΛ**  
αρχιτεκτονας

κλιμακα <b>1 : 100</b>	ημερομηνια <b>12/2025</b>
---------------------------	------------------------------


αρ.εργασιας <b>1340_3</b>	αρ.σχεδιου <b>A5</b>
------------------------------	-------------------------

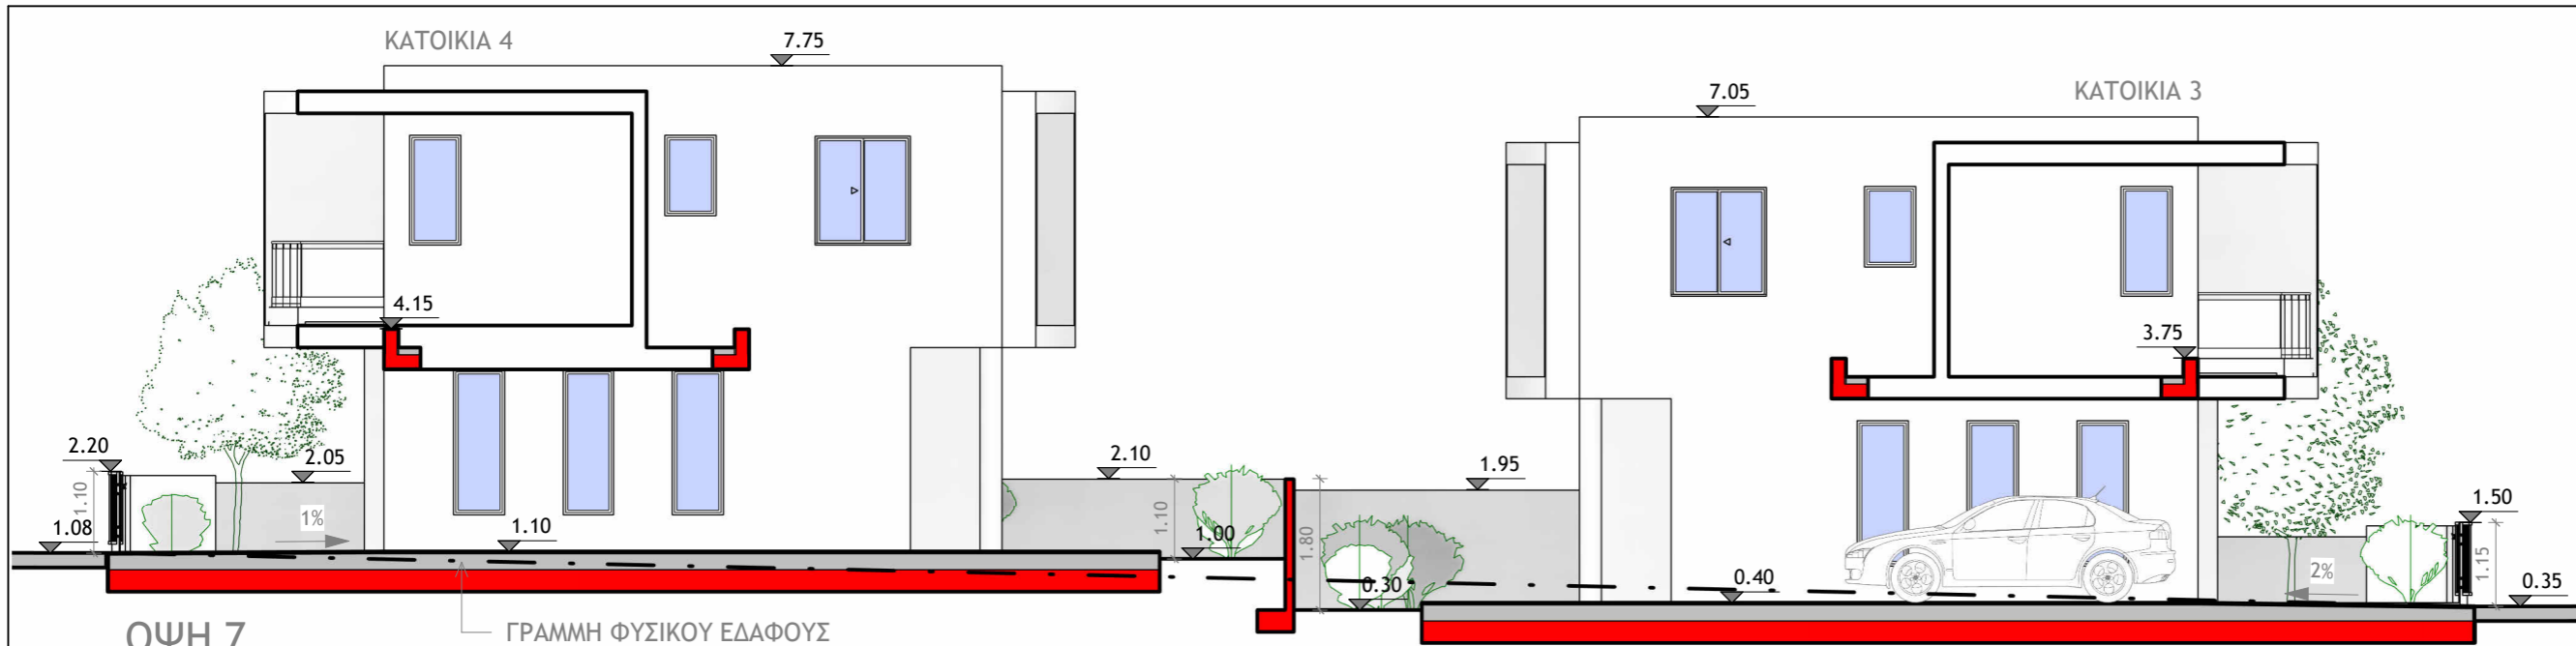

ΟΨΗ 7  
ΚΛΙΜΑΚΑ 1 : 100

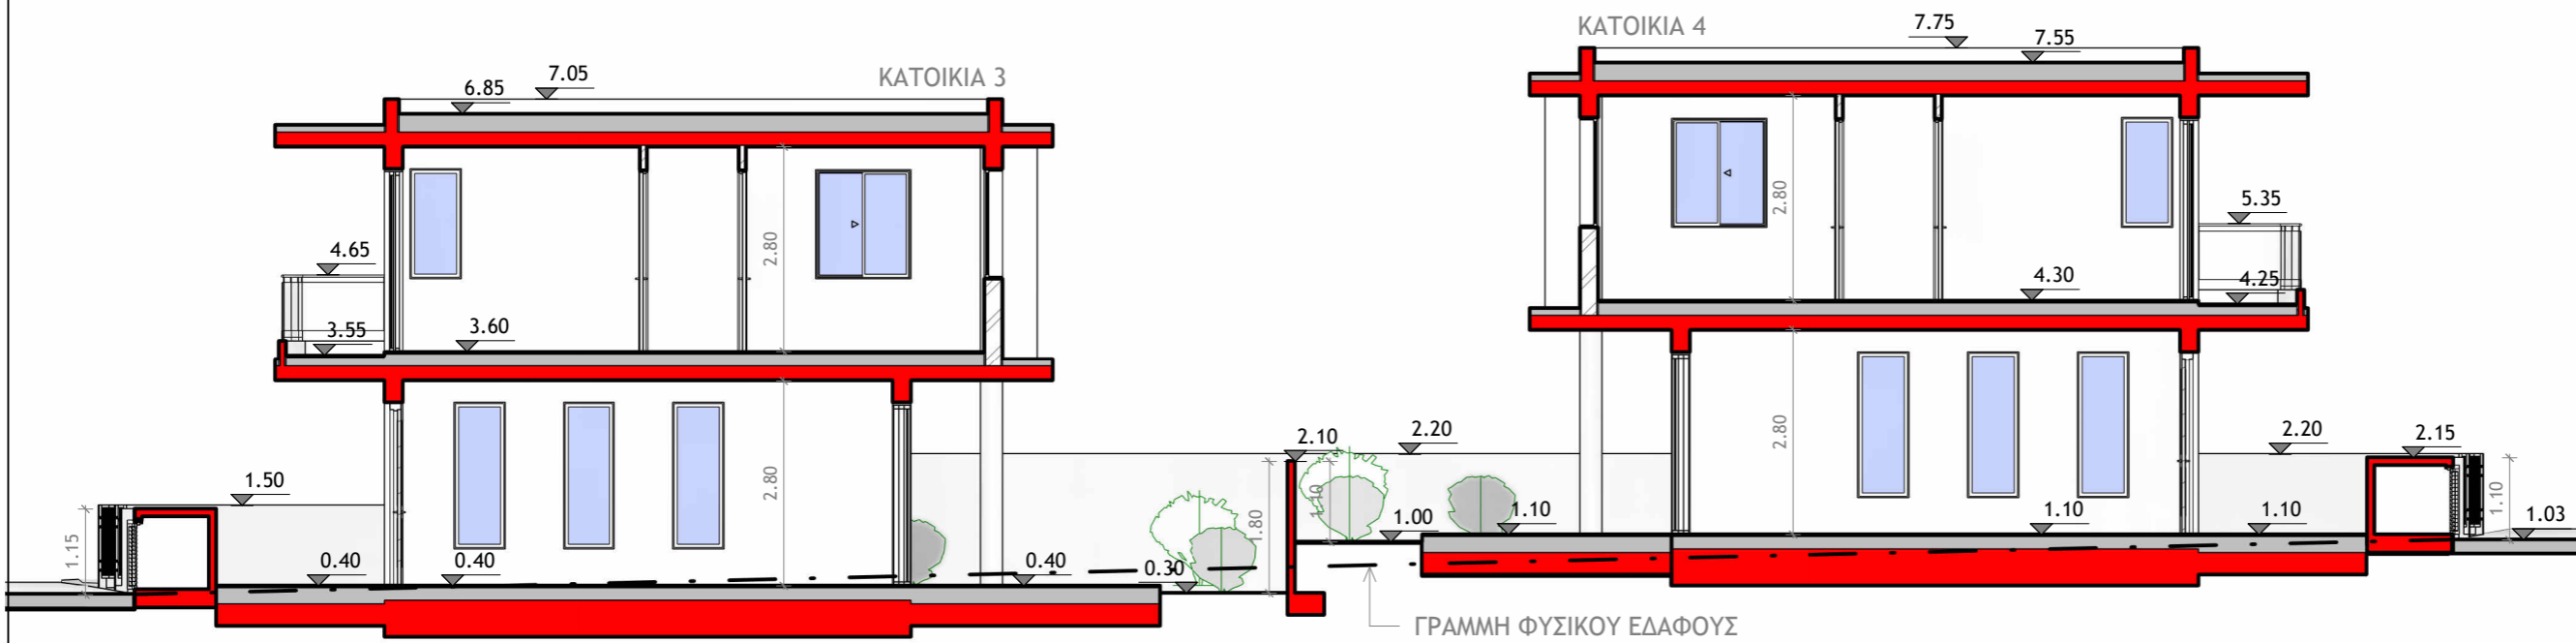

ΤΟΜΗ Δ - Δ  
ΚΛΙΜΑΚΑ 1 : 100

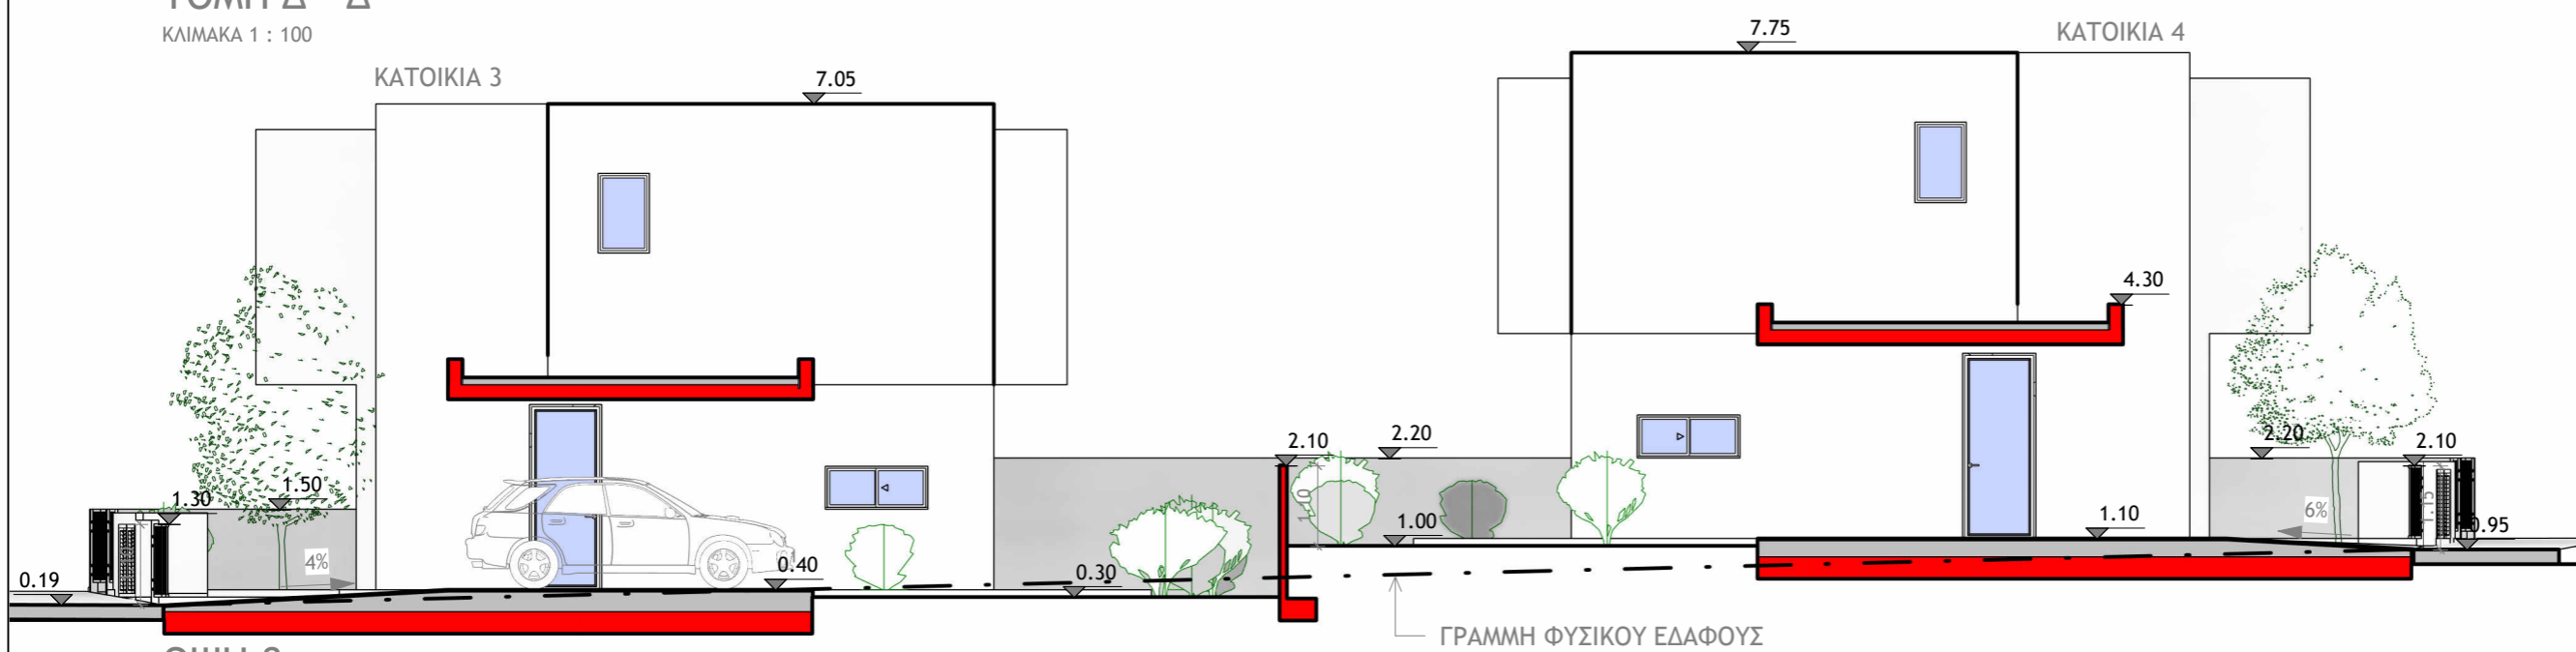

ΟΨΗ 8  
ΚΛΙΜΑΚΑ 1 : 100

αρχιτεκτονας  
**MICHAEL MICHAEL**  
Dott. Arch. Italy  
NICOSIA - CYPRUS  
tel: 22516700  
fax: 22514608

παρατηρησεις  
**MICHAEL MICHAEL**  
Dott. Arch. Italy  
ARCHITECT

θεμα  
**ΟΙΚΟΔΟΜΕΣ  
AGD GOLDEN WAY LTD  
ΣΤΗΝ ΠΟΤΑΜΙΑ (ΟΙΚ. 3)**

τιτλος  
**ΟΨΕΙΣ ΚΑΙ ΤΟΜΕΣ**

σχεδιο  
**ΓΕΩΡΓΙΟΣ ΑΝΔΡΕΟΥ  
αρχιτεκτονας**

ελεγχος  
**ΜΙΧΑΛΗΣ ΜΙΧΑΗΛ  
αρχιτεκτονας**

κλιμακα  
**1 : 100**

ημερομηνια  
**12/2025**

αρ.εργασιας  
**1340\_3**

αρ.σχεδιου  
**A6**