


ΝΟΤΙΑ ΠΕΡΙΦΡΑΣΗ
ΚΛΙΜΑΚΑ 1 : 100

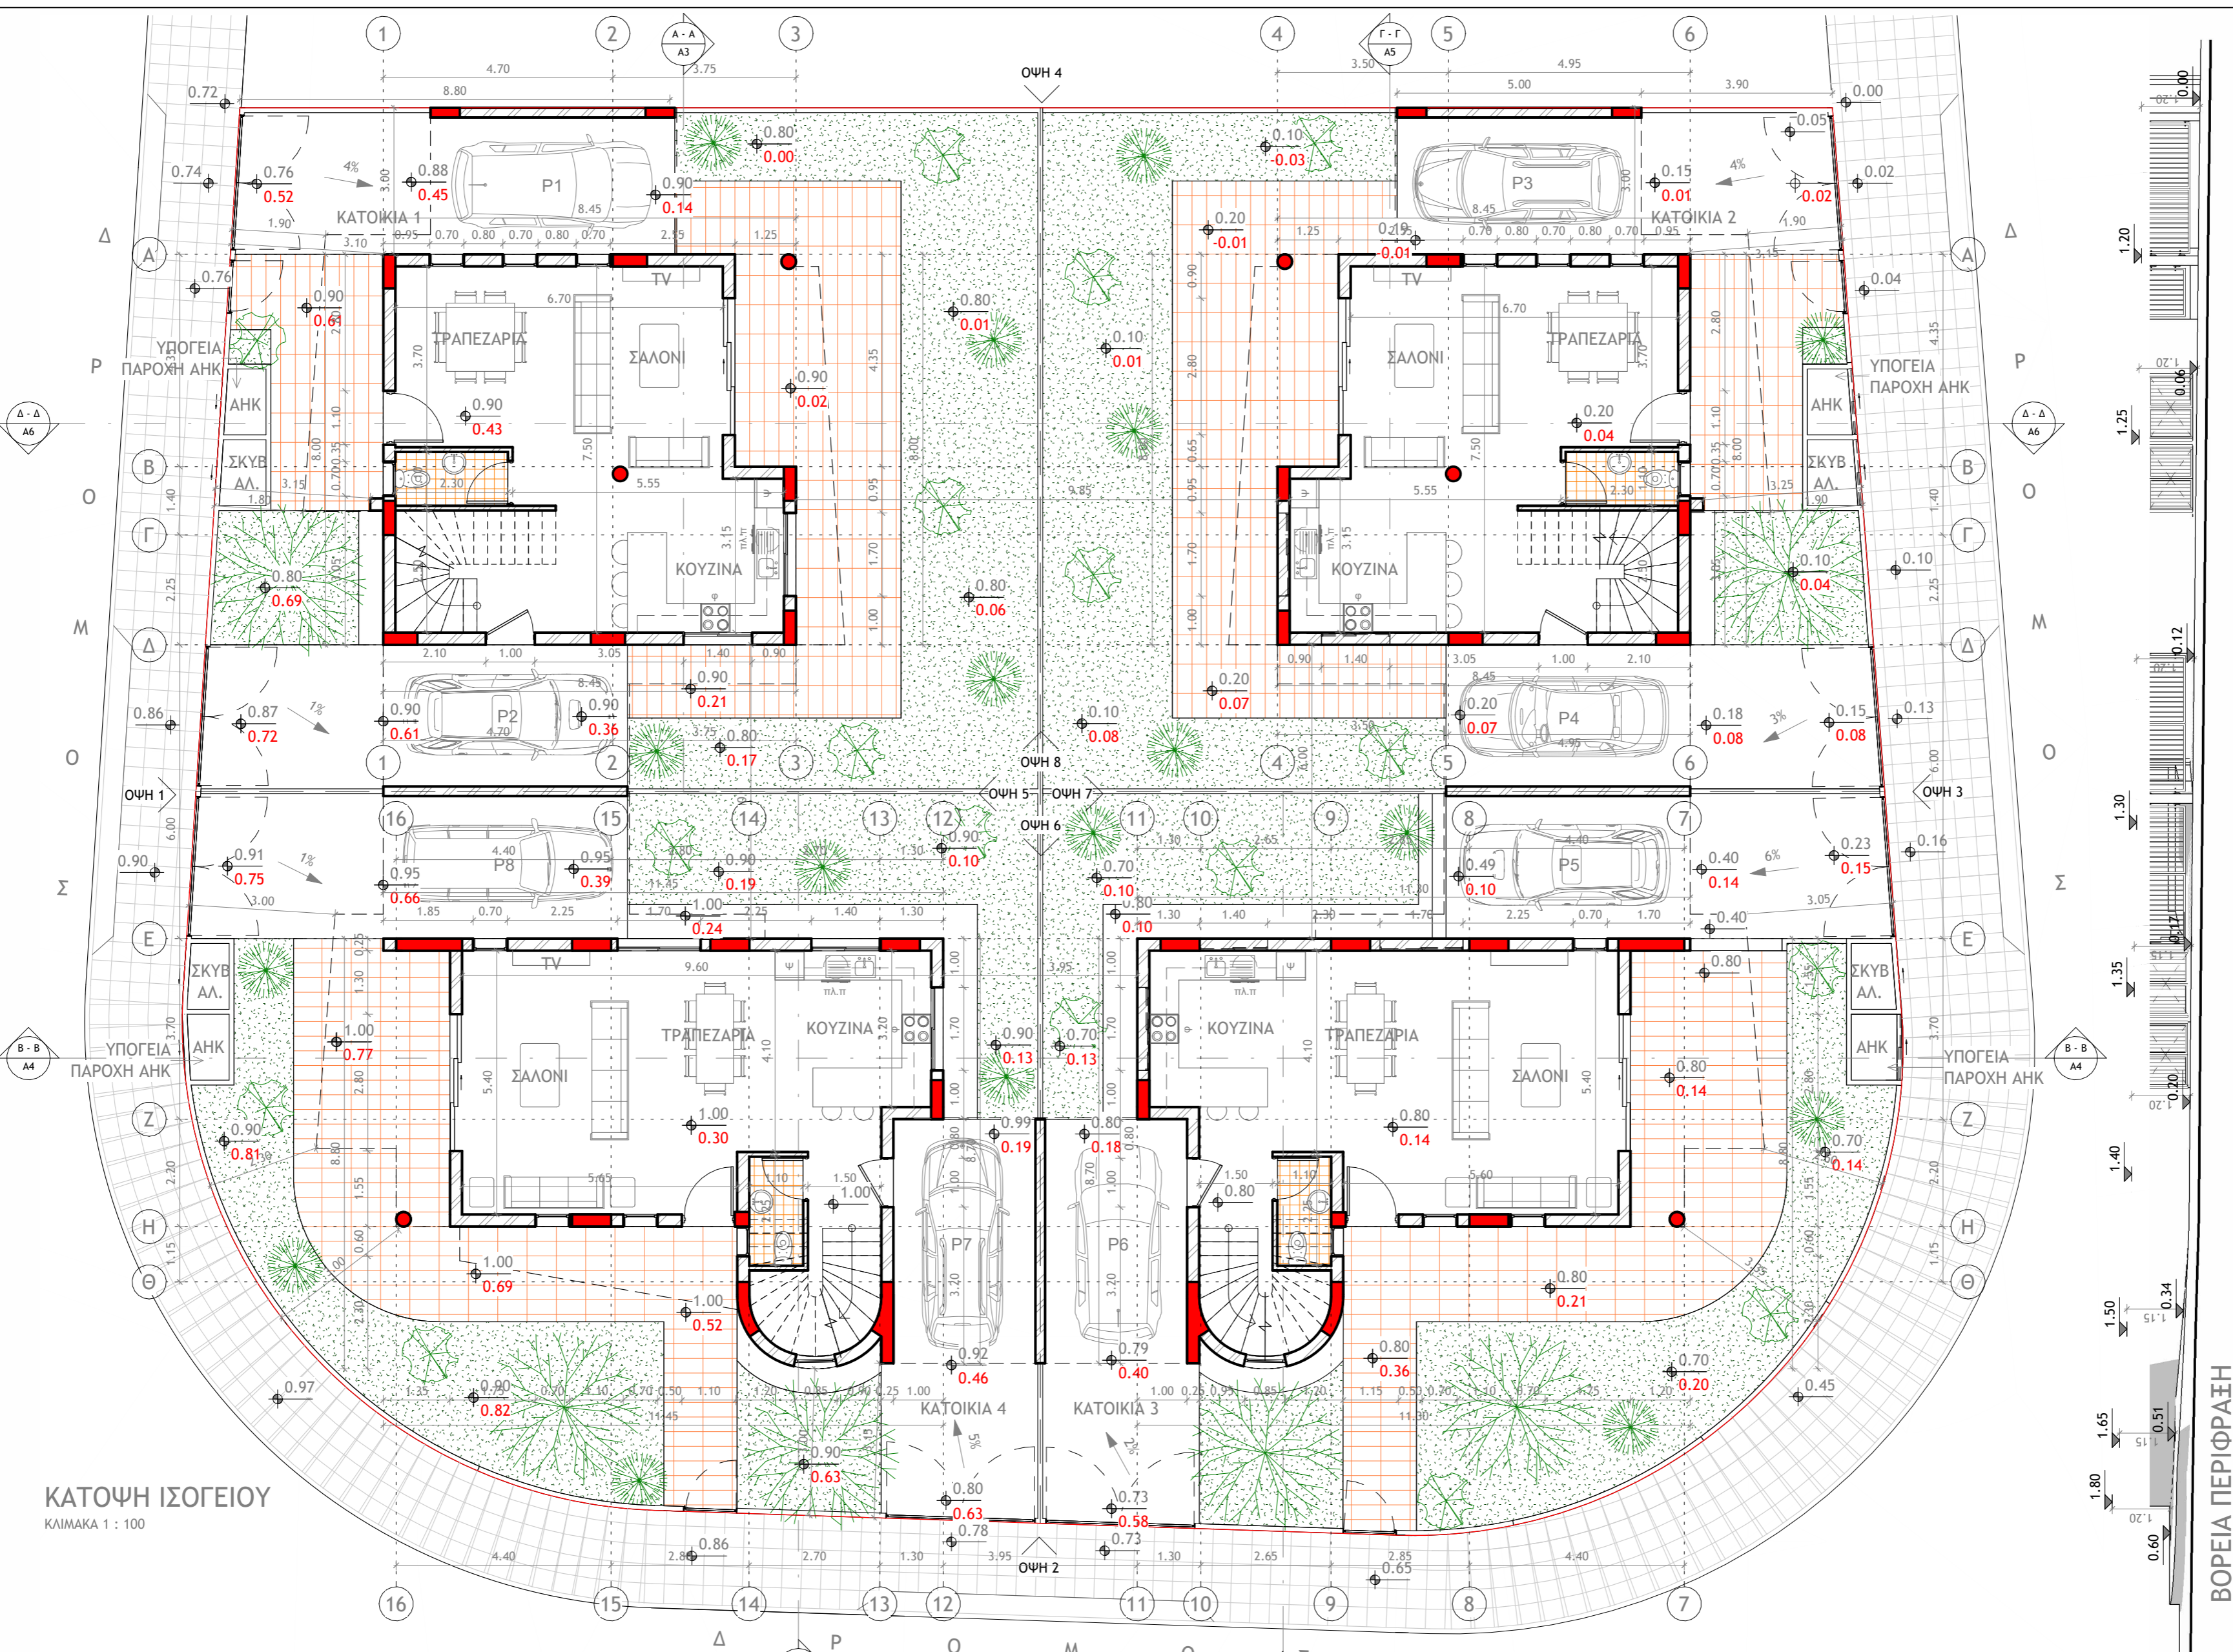

ΚΑΤΟΨΗ ΙΣΟΓΕΙΟΥ
ΚΛΙΜΑΚΑ 1 : 100

ΒΟΡΕΙΑ ΠΕΡΙΦΡΑΣΗ
ΚΛΙΜΑΚΑ 1 : 100

ΑΝΑΤΟΛΙΚΗ ΠΕΡΙΦΡΑΣΗ
ΚΛΙΜΑΚΑ 1 : 100

ΔΥΤΙΚΗ ΠΕΡΙΦΡΑΣΗ
ΚΛΙΜΑΚΑ 1 : 100

ΓΡΑΜΜΗ ΣΥΝΕΧΟΜΕΝΟΥ ΕΔΑΦΟΥΣ

αρχιτεκτονας

MICHAEL MICHAEL
Dott. Arch. Italy

NICOSIA - CYPRUS
tel: 22516700
fax: 22514608

παρατηρήσεις

ΠΡΟΤΕΙΝΟΜΕΝΑ
ΥΦΙΣΤΑΜΕΝΑ

MICHAEL MICHAEL
Dott. Arch. Italy
ARCHITECT

Θεμα
ΟΙΚΟΔΟΜΕΣ
AGD GOLDEN WAY LTD
ΣΤΗΝ ΠΟΤΑΜΙΑ (ΟΙΚ. 4)


Τίτλος
ΚΑΤΟΨΗ ΙΣΟΓΕΙΟΥ

σχεδιο
ΓΕΩΡΓΙΟΣ ΑΝΔΡΕΟΥ
αρχιτεκτονας


ελεγχος
ΜΙΧΑΛΗΣ ΜΙΧΑΗΛ
αρχιτεκτονας

κλίμακα	ημερομηνία
1 : 100	12/2025


αρ.εργασίας	αρ.σχεδιου
1340_4	A1

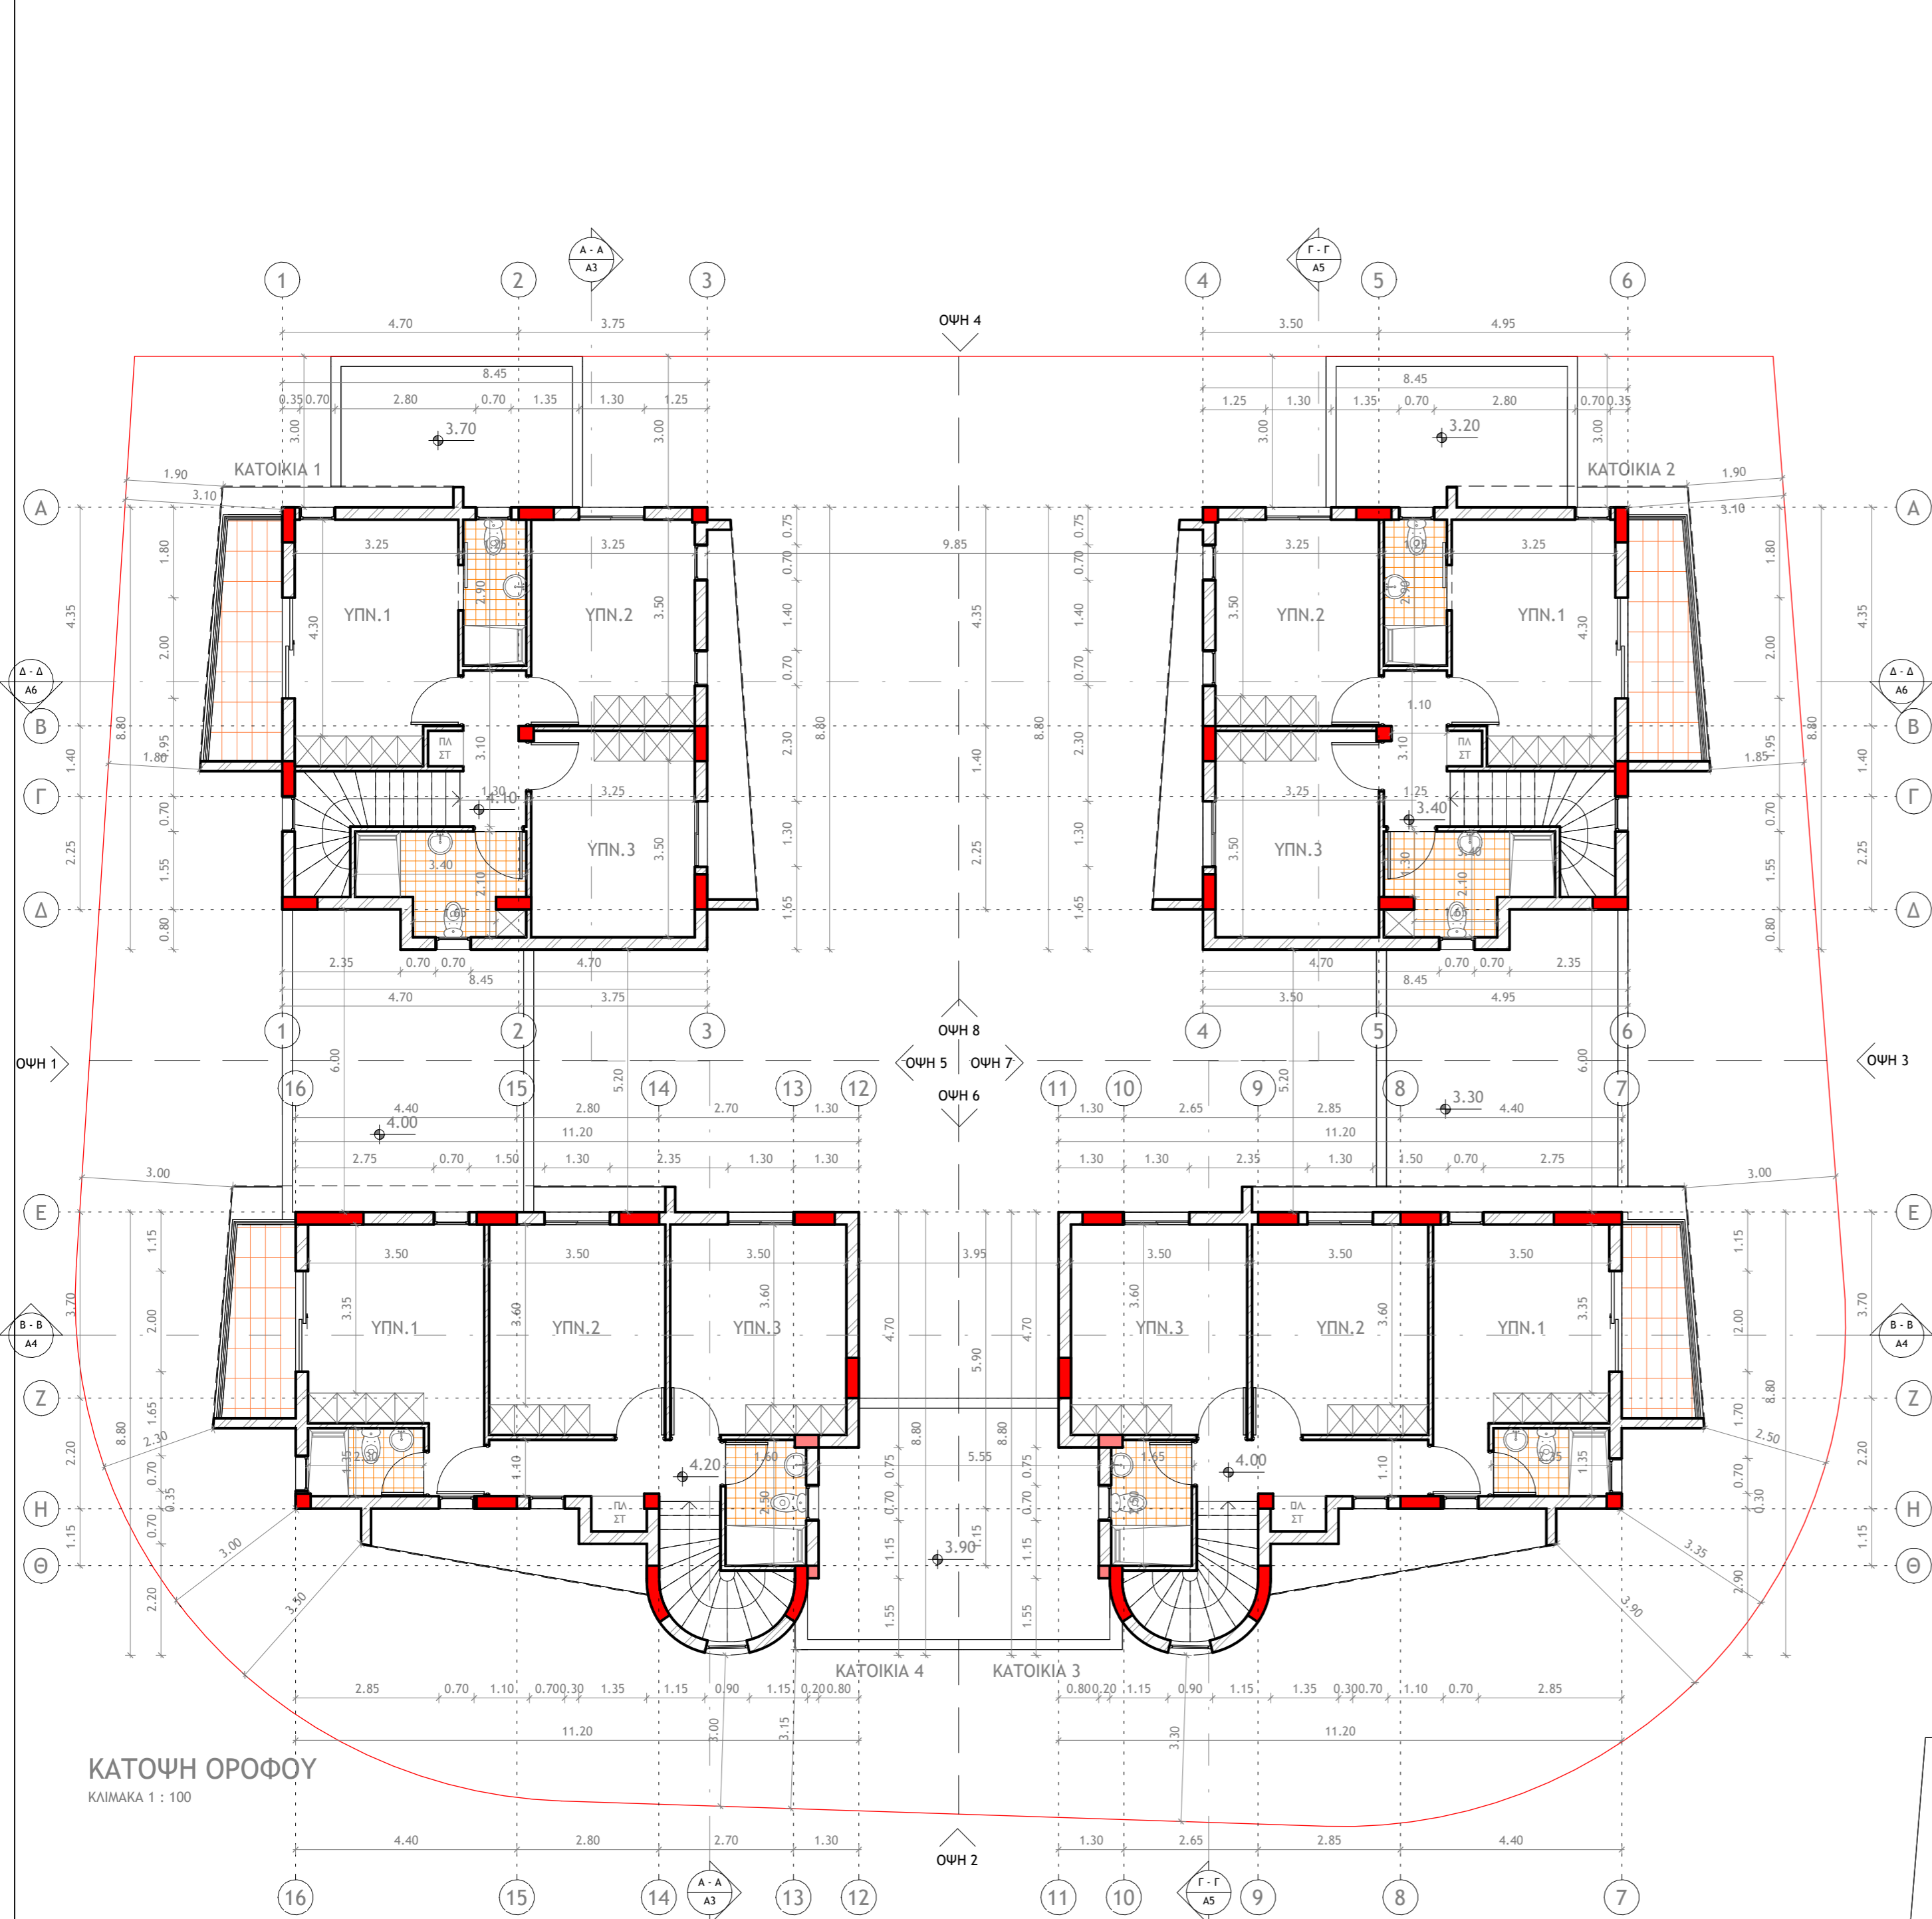


ΚΑΤΟΨΗ ΟΡΟΦΟΥ
ΚΛΙΜΑΚΑ 1 : 100

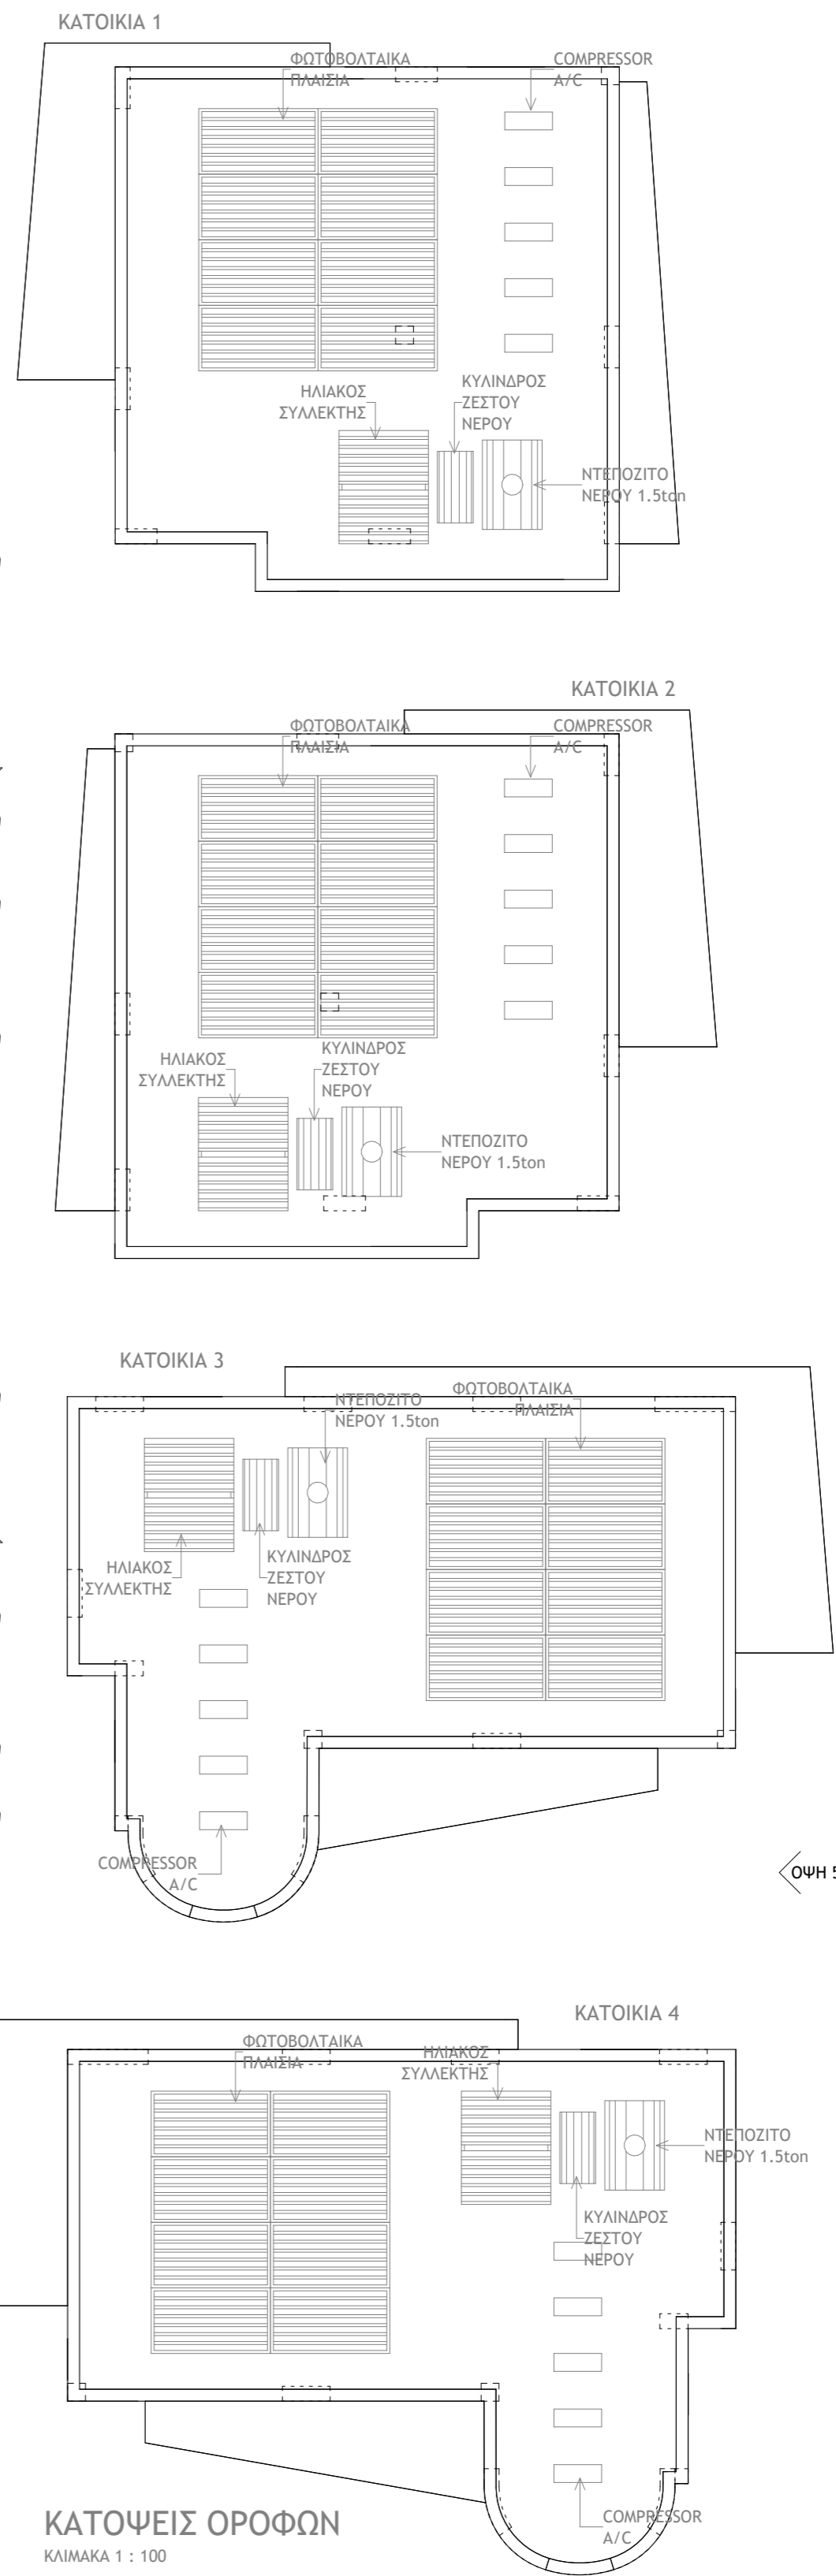

ΚΑΤΟΨΕΙΣ ΟΡΟΦΩΝ
ΚΛΙΜΑΚΑ 1 : 100

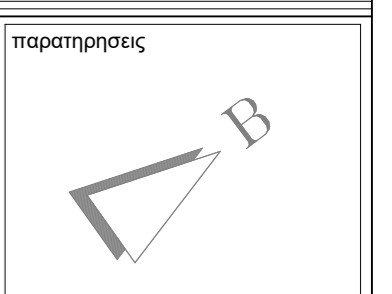


MICHAEL MICHAEL
 Dott. Arch. Italy
 ARCHITECT

θεμα
ΟΙΚΟΔΟΜΕΣ
AGD GOLDEN WAY LTD
ΣΤΗΝ ΠΟΤΑΜΙΑ (ΟΙΚ. 4)

τιτλος
ΚΑΤΟΨΕΙΣ

σχεδιο
ΓΕΩΡΓΙΟΣ ΑΝΔΡΕΟΥ
 αρχιτεκτονας


ελεγχος
ΜΙΧΑΛΗΣ ΜΙΧΑΗΛ
 αρχιτεκτονας

κλιμακα
1 : 100


ημερομηνια
12/2025

αρ.εργασιας
1340_4


αρ.σχεδιου
A2

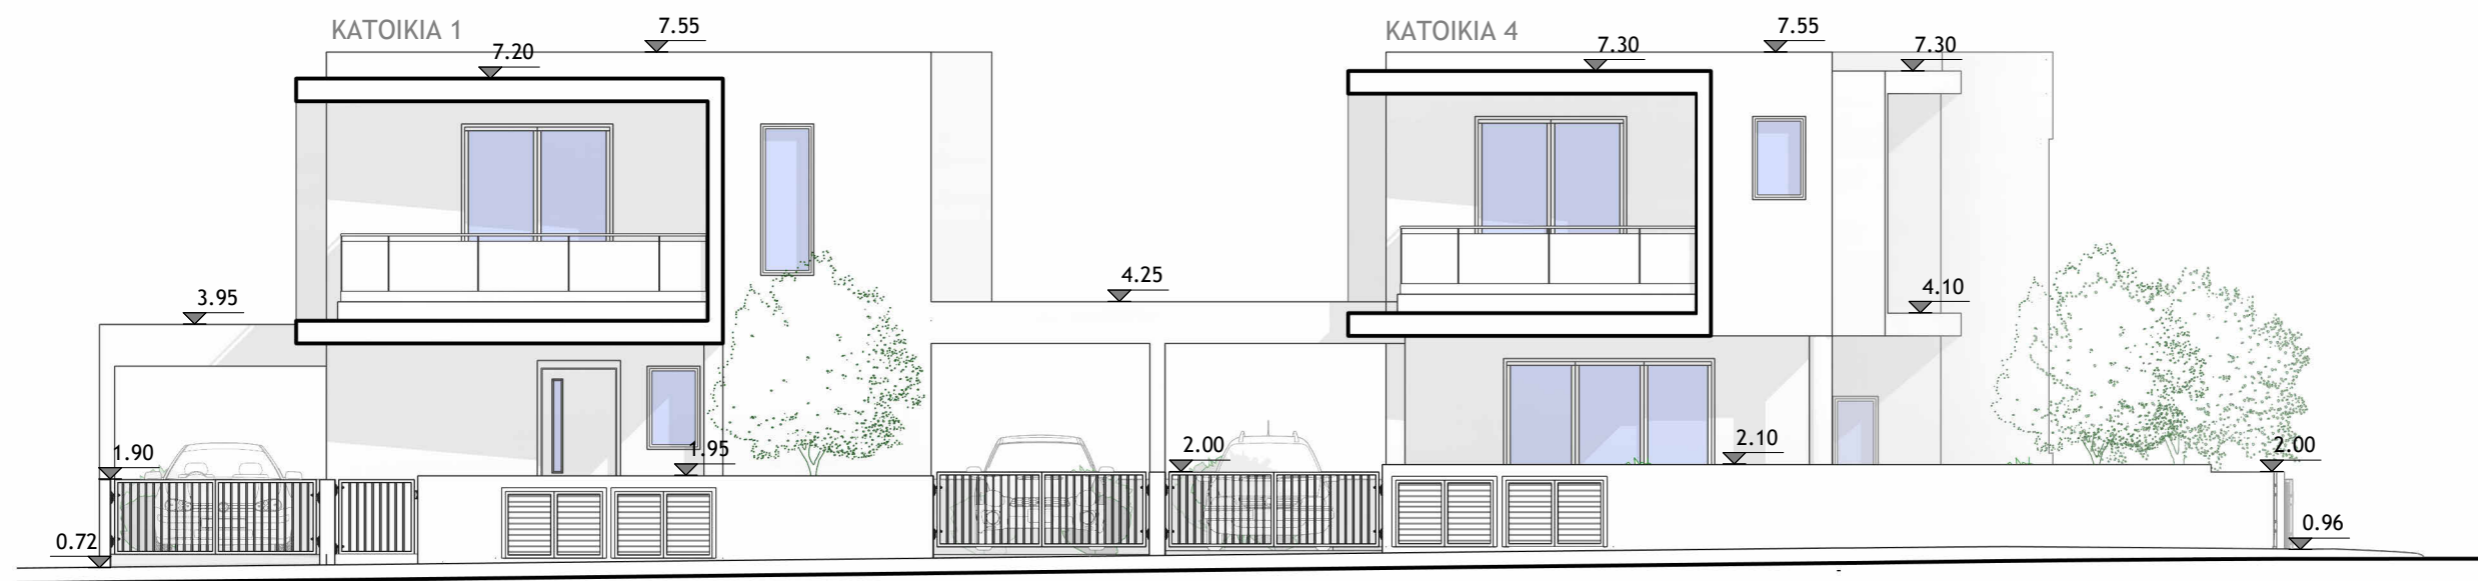

ΟΨΗ 1
ΚΛΙΜΑΚΑ 1 : 100

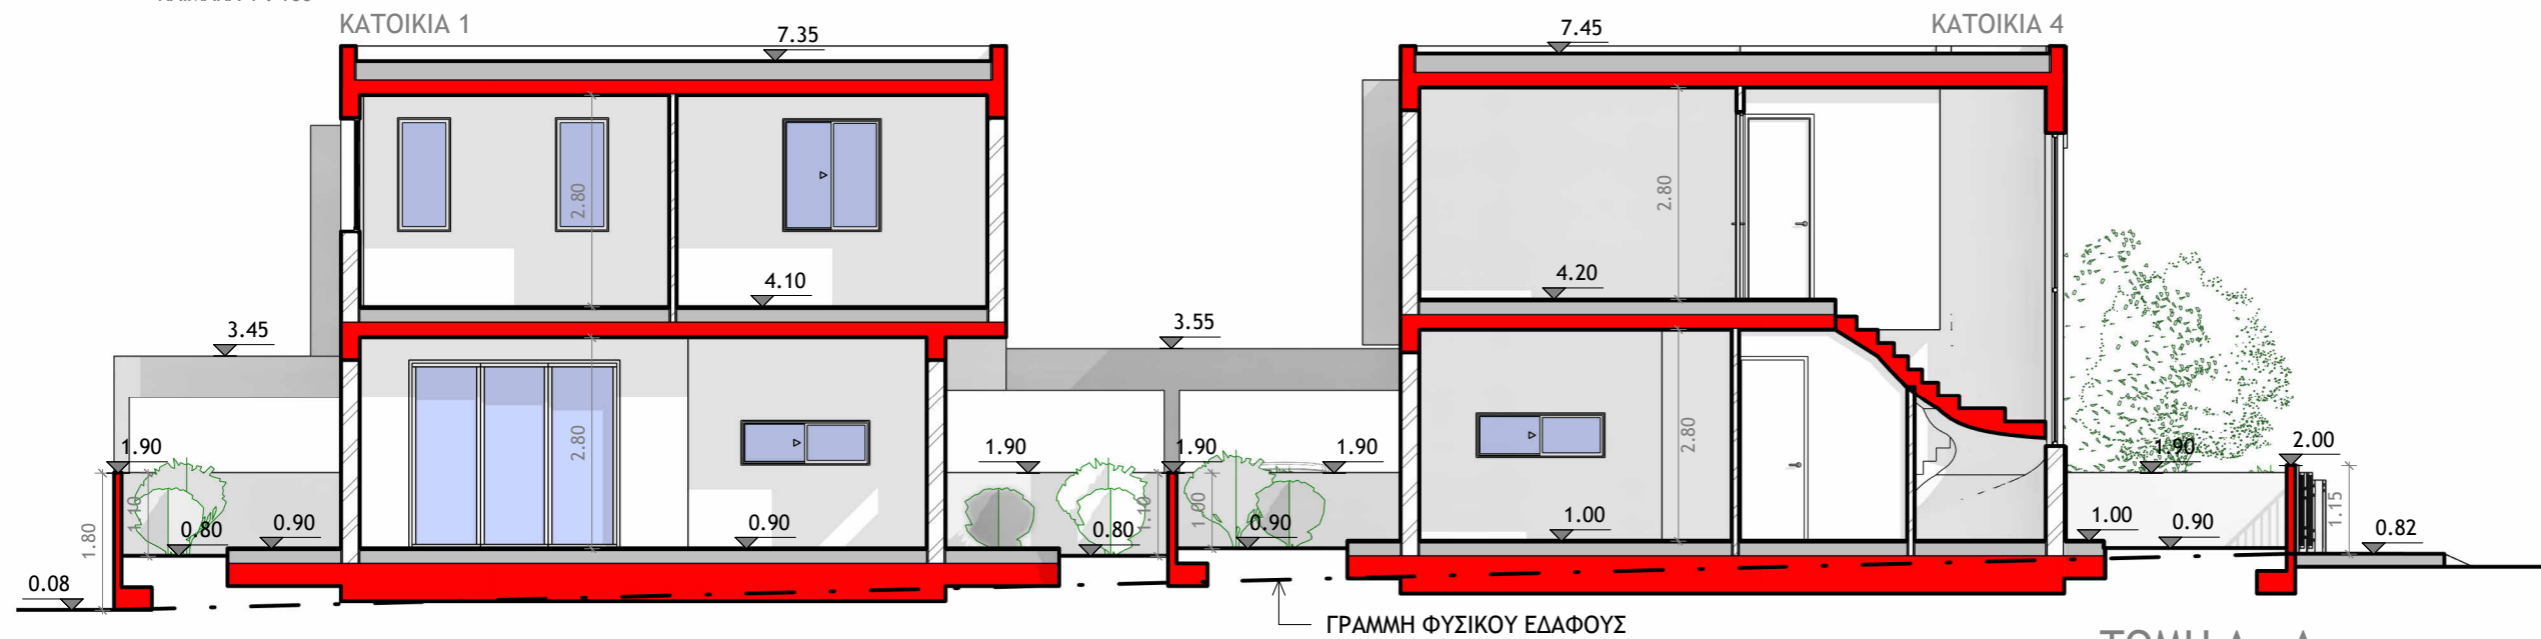


ΤΟΜΗ Α - Α
ΚΛΙΜΑΚΑ 1 : 100

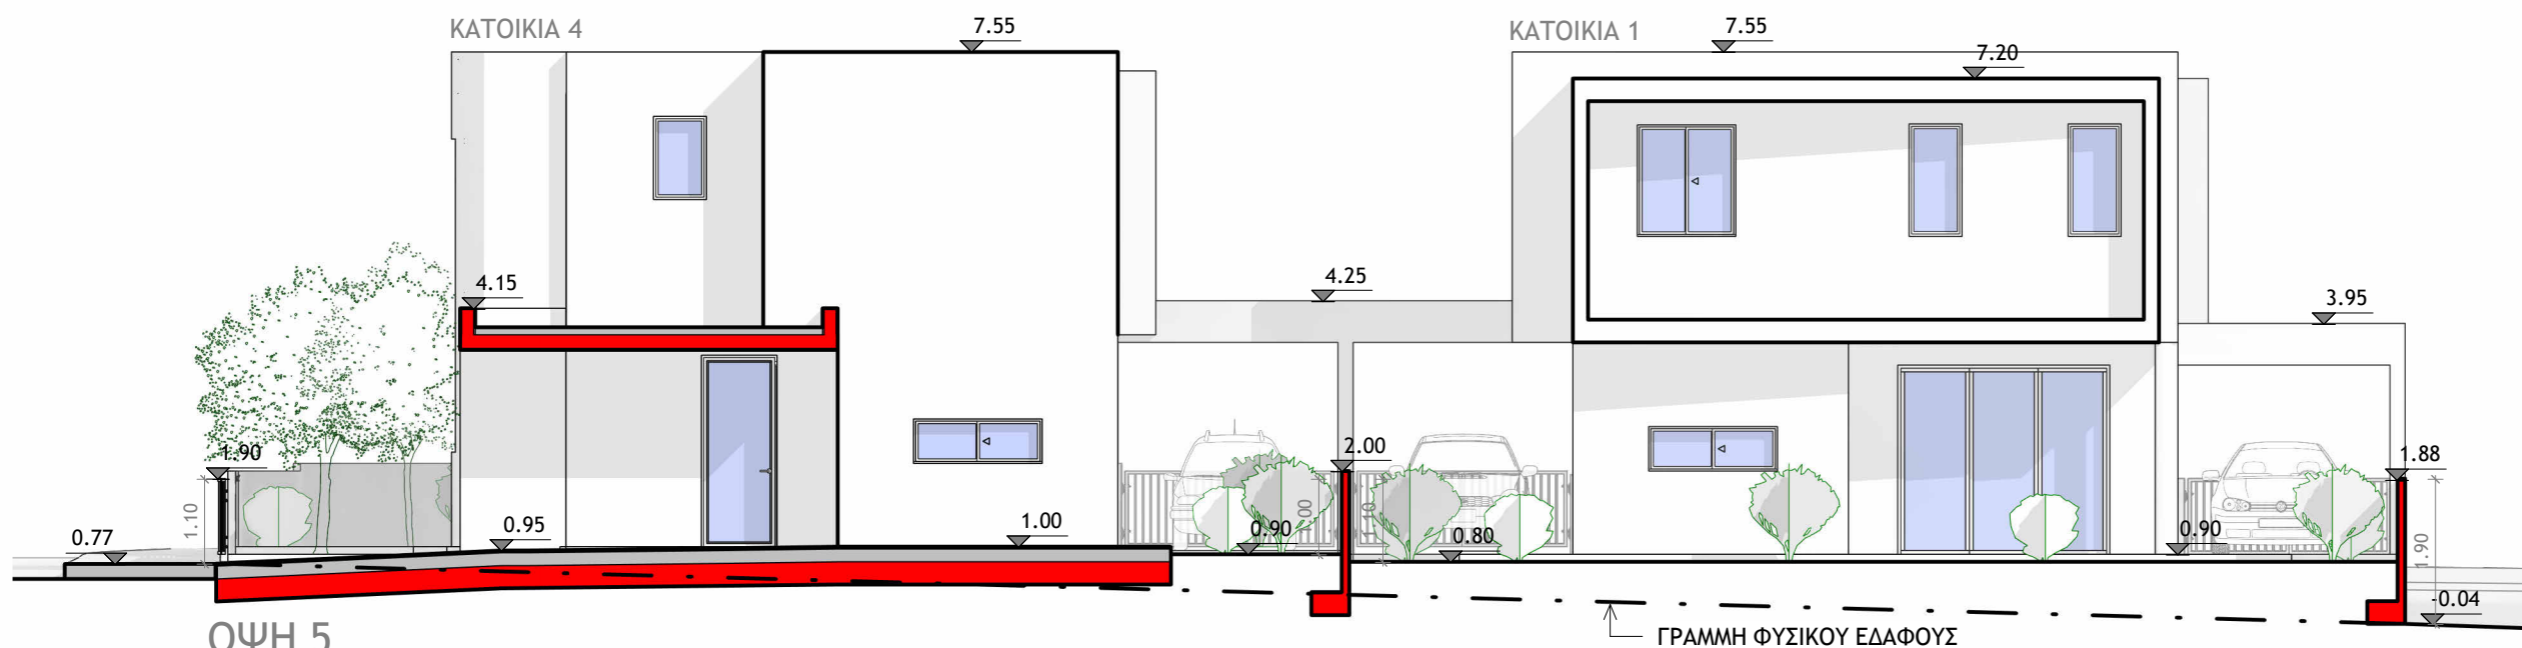

ΟΨΗ 5
ΚΛΙΜΑΚΑ 1 : 100

ΓΡΑΜΜΗ ΦΥΣΙΚΟΥ ΕΔΑΦΟΥΣ

αρχιτεκτονας

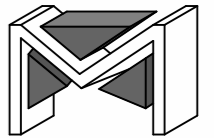

MICHAEL MICHAEL

Dott. Arch. Italy

NICOSIA - CYPRUS

tel: 22516700

fax: 22514608

παρατηρησεις

MICHAEL MICHAEL
Dott. Arch. Italy
ARCHITECT

θεμα

ΟΙΚΟΔΟΜΕΣ
AGD GOLDEN WAY LTD
ΣΤΗΝ ΠΟΤΑΜΙΑ (ΟΙΚ. 4)

τιτλος

ΟΨΕΙΣ ΚΑΙ ΤΟΜΕΣ

σχεδιο

ΓΕΩΡΓΙΟΣ ΑΝΔΡΕΟΥ
αρχιτεκτονας

ελεγχος

ΜΙΧΑΛΗΣ ΜΙΧΑΗΛ
αρχιτεκτονας

κλιμακα

1 : 100

ημερομηνια


12/2025

αρ.εργασιας

1340_4

αρ.σχεδιου


A3

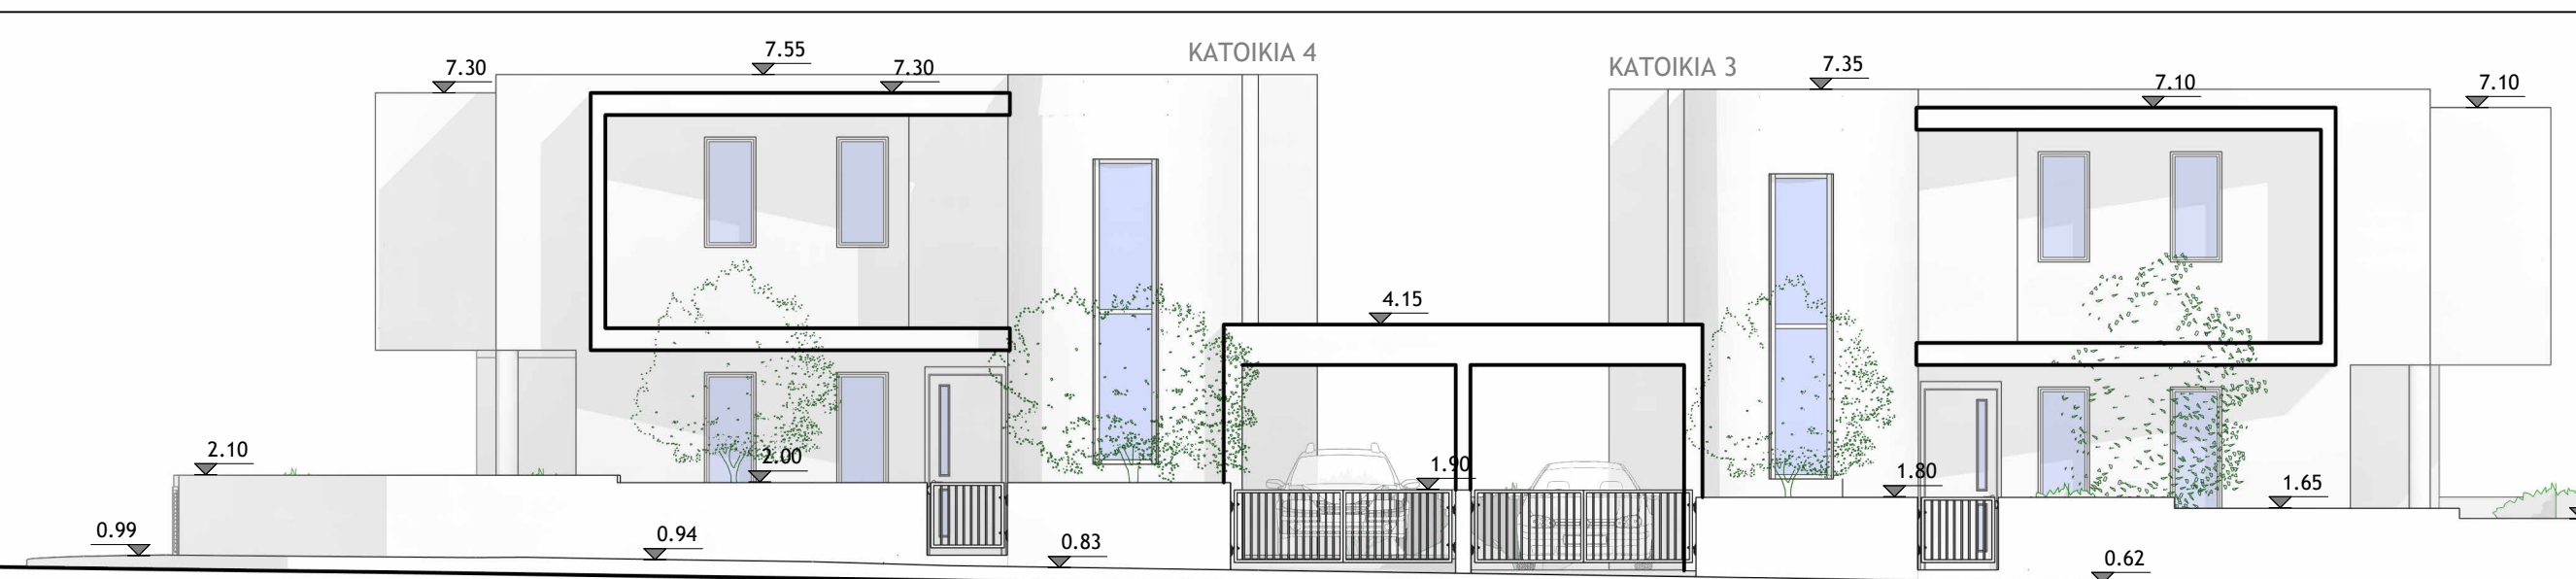


αρχιτεκτονας


MICHAEL MICHAEL
 Dott. Arch. Italy
 NICOSIA - CYPRUS
 tel: 22516700
 fax: 22514608

ΟΨΗ 2
 ΚΛΙΜΑΚΑ 1 : 100

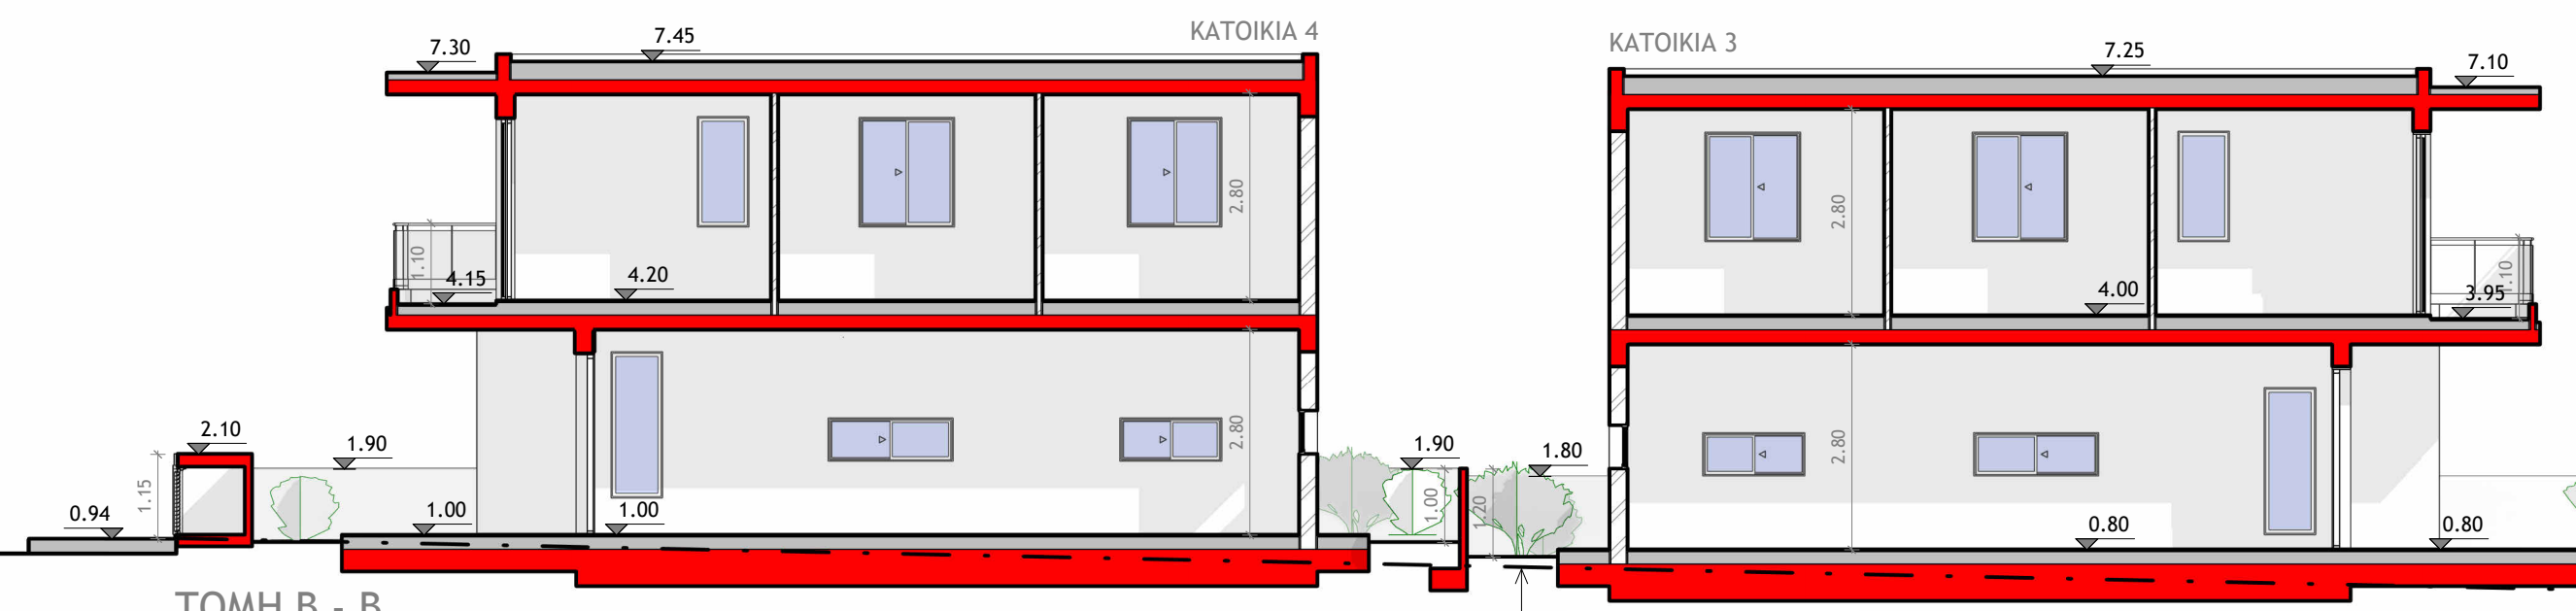


παράτηρησις
 0.40

MICHAEL MICHAEL
 Dott. Arch. Italy
 ARCHITECT

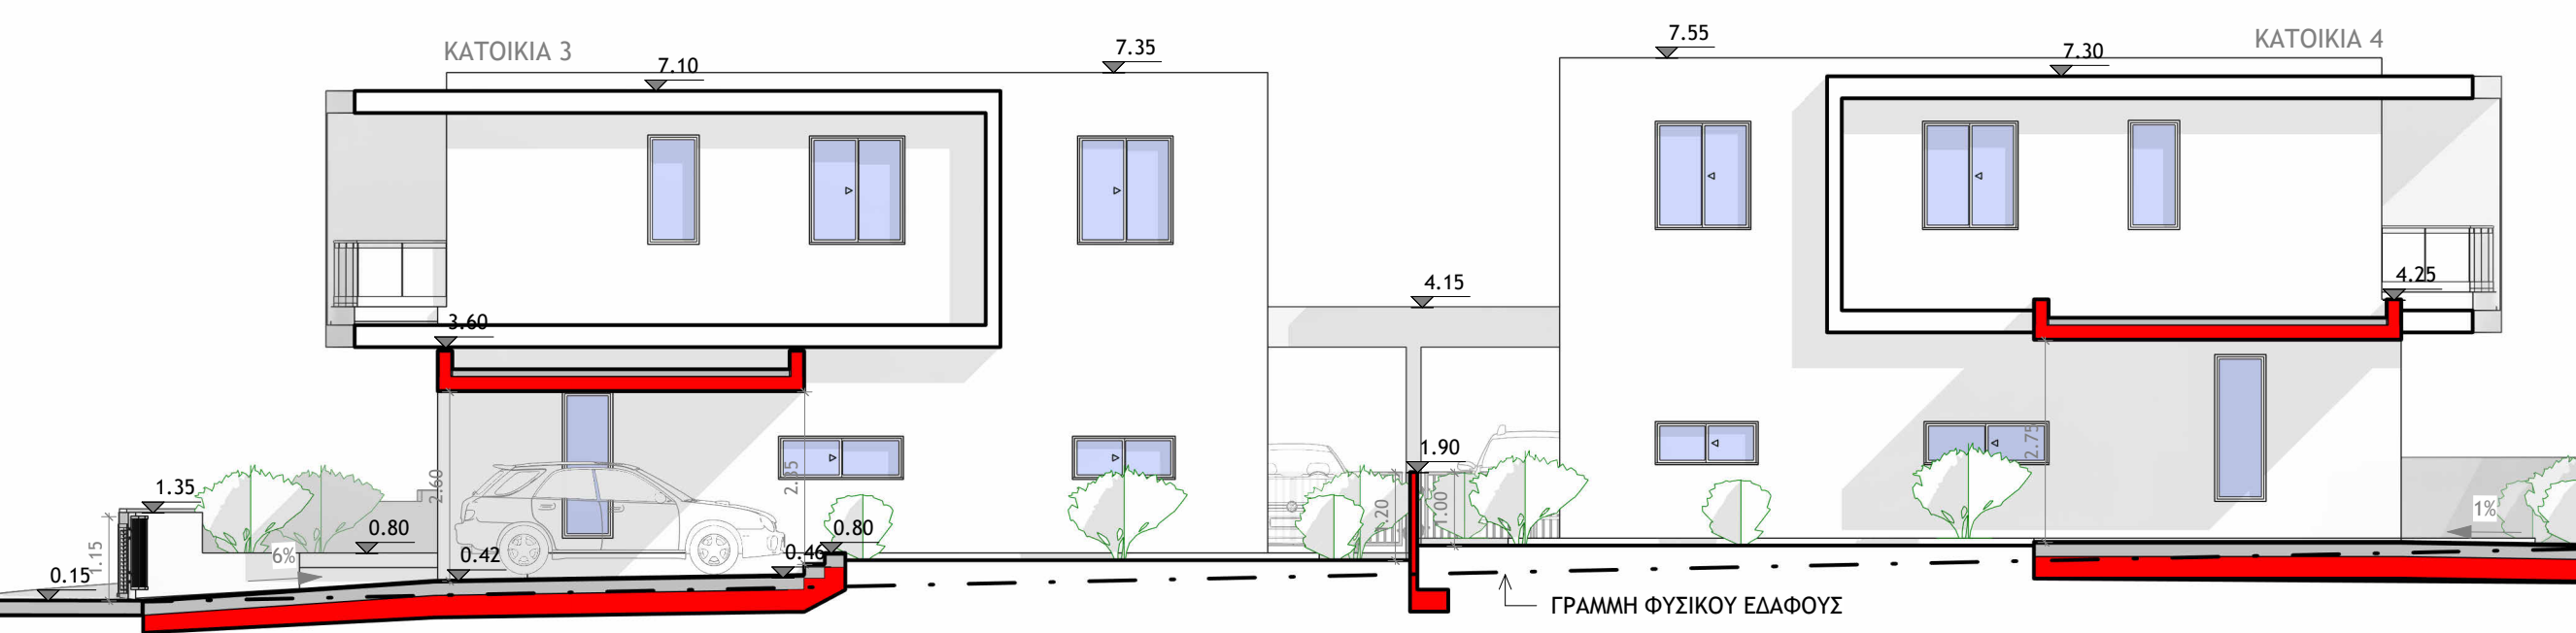ΤΟΜΗ Β - Β
 ΚΛΙΜΑΚΑ 1 : 100




θεμα
ΟΙΚΟΔΟΜΕΣ
AGD GOLDEN WAY LTD
ΣΤΗΝ ΠΟΤΑΜΙΑ (ΟΙΚ. 4)
 τίτλος
ΟΨΕΙΣ ΚΑΙ ΤΟΜΕΣ
 σχεδιο
ΓΕΩΡΓΙΟΣ ΑΝΔΡΕΟΥ
 αρχιτεκτονας
 ελεγχος
ΜΙΧΑΛΗΣ ΜΙΧΑΗΛ
 αρχιτεκτονας
 κλίμακα
1 : 100
 ημερομηνια
12/2025
 αρ.εργασιας
1340_4
 αρ.σχεδιου
A4

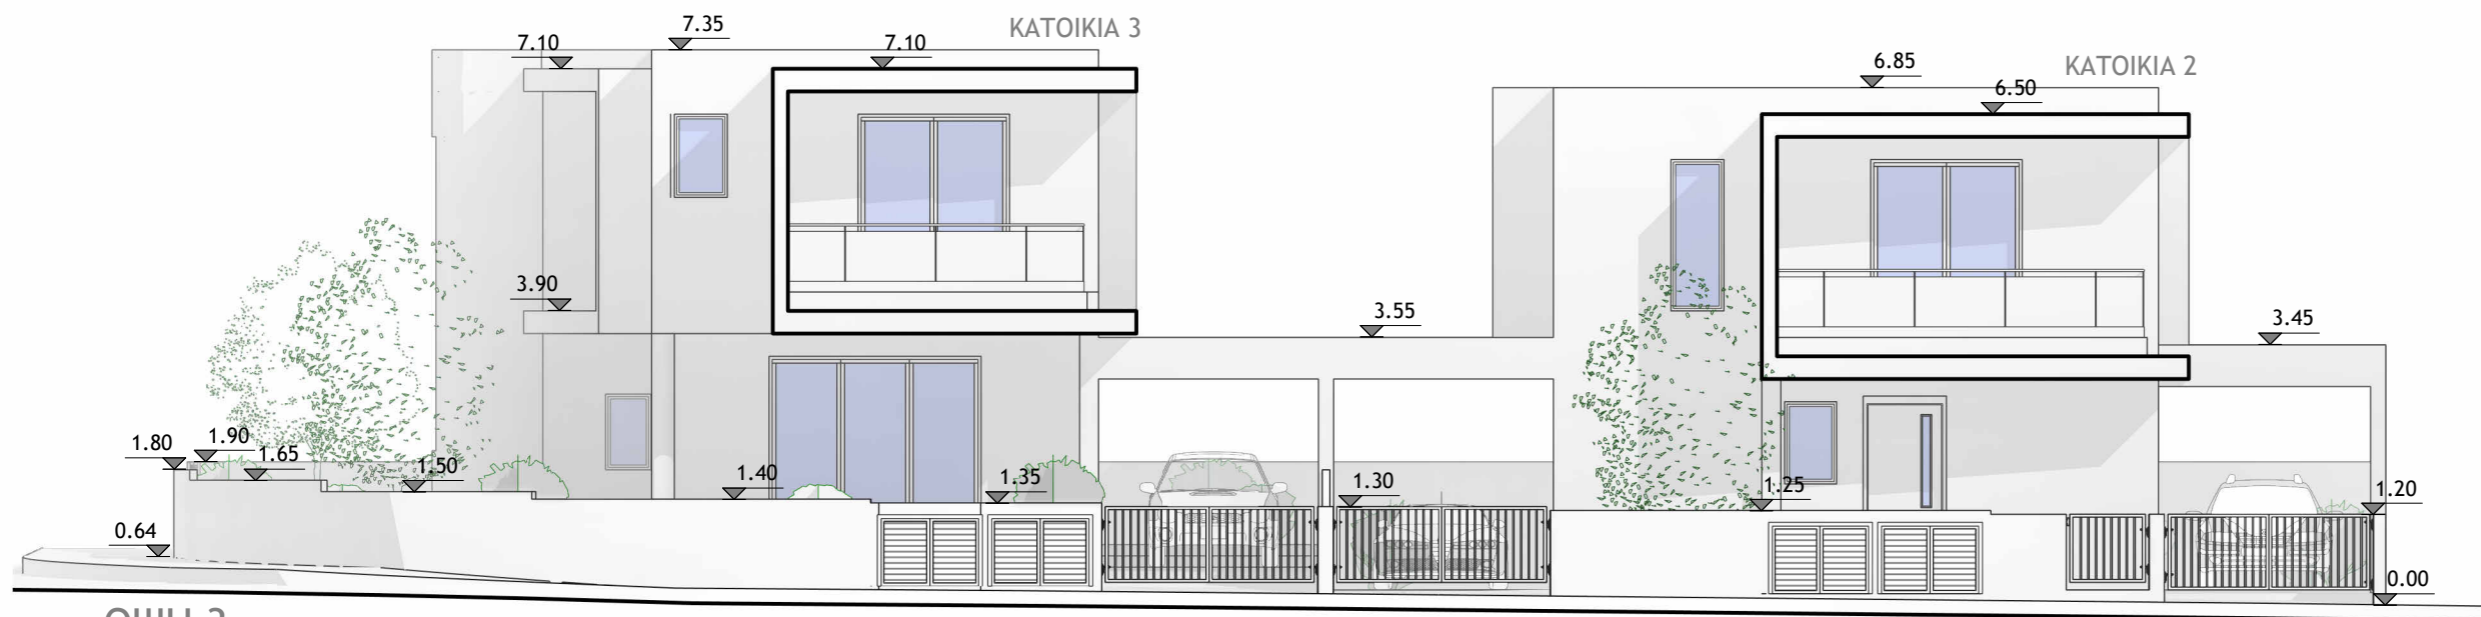
ΟΨΗ 6
 ΚΛΙΜΑΚΑ 1 : 100



ΟΨΗ 3
ΚΛΙΜΑΚΑ 1 : 100

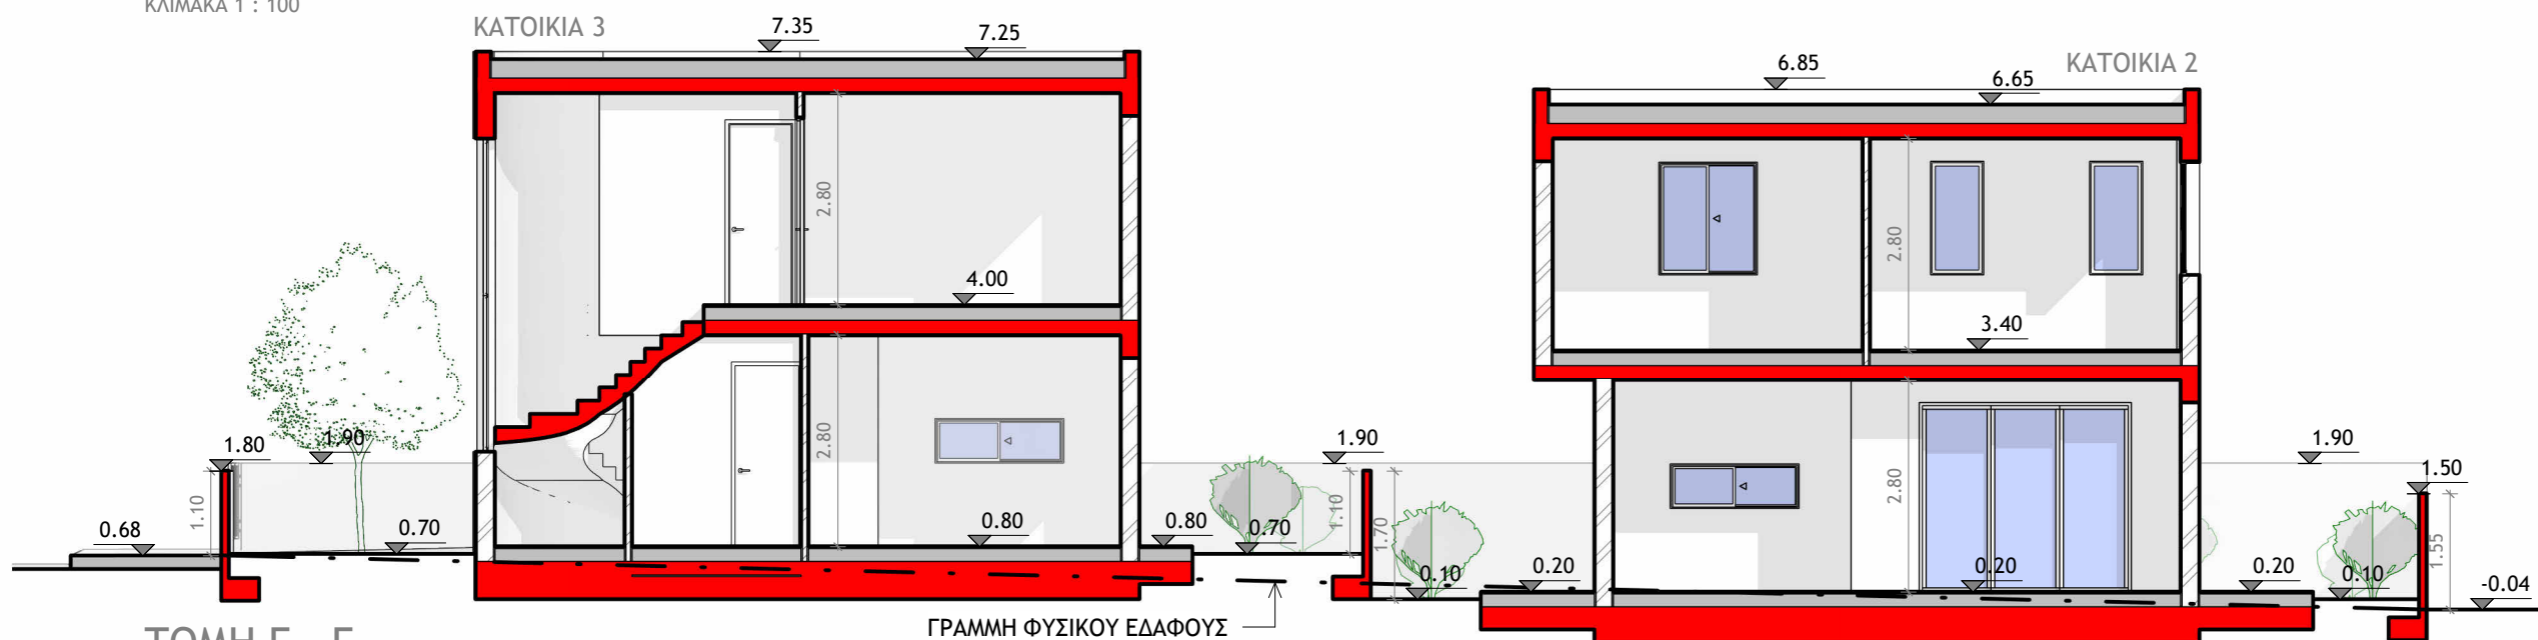

ΤΟΜΗ Γ - Γ
ΚΛΙΜΑΚΑ 1 : 100

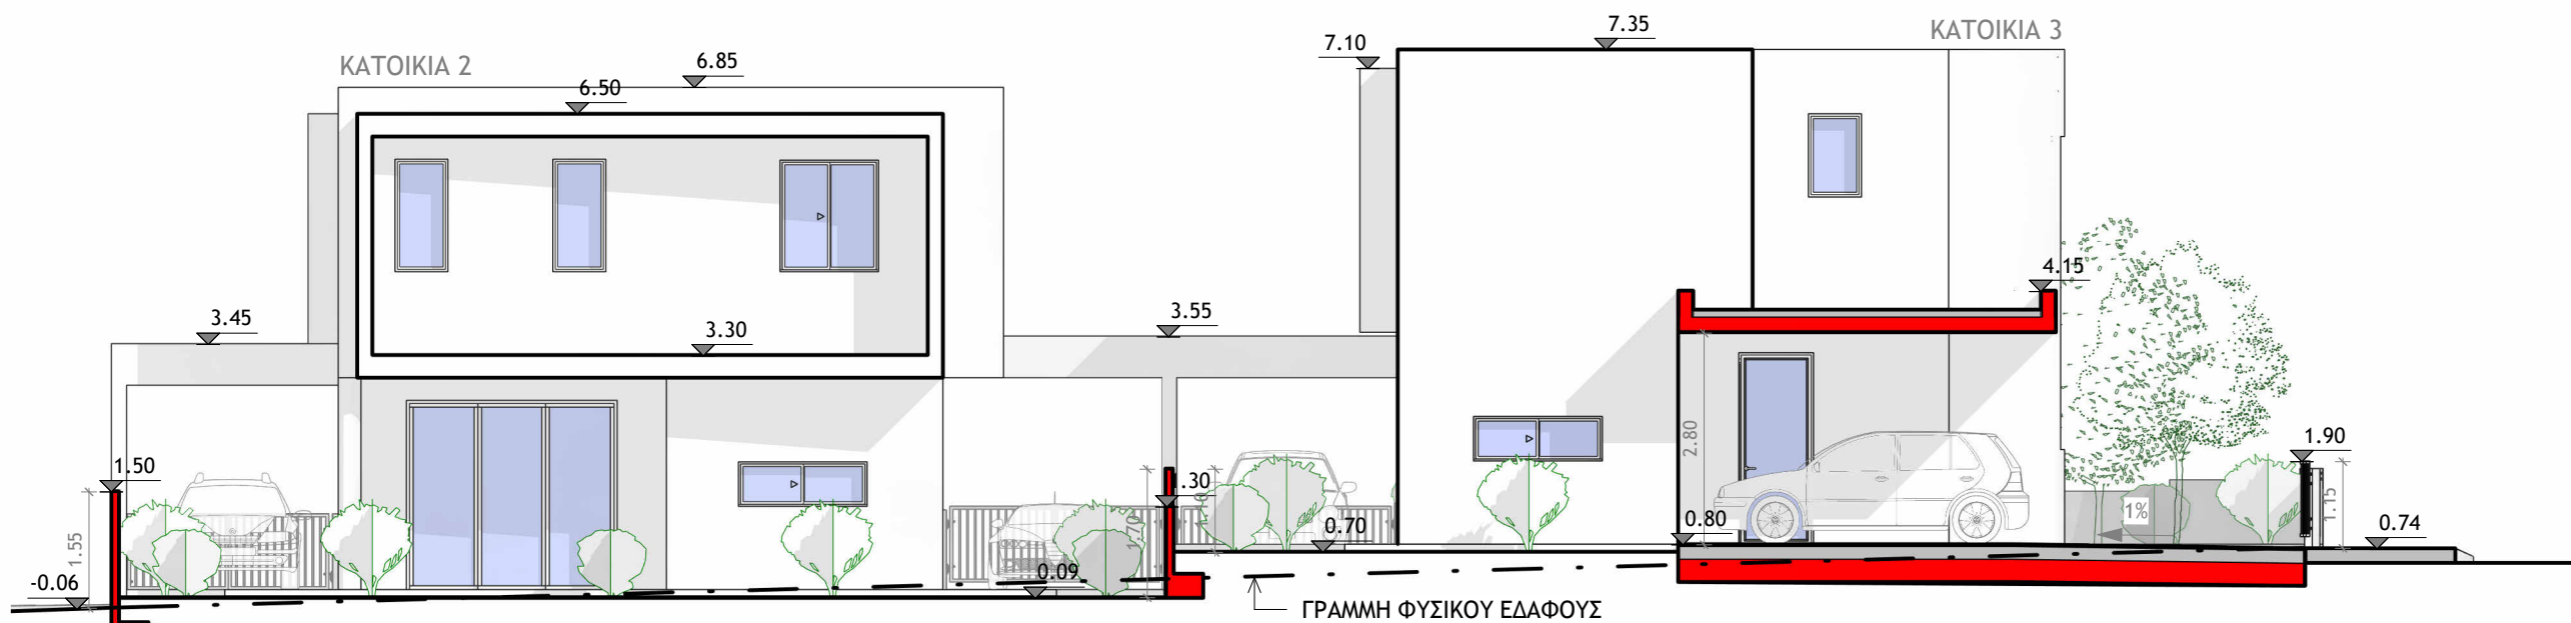

ΟΨΗ 7
ΚΛΙΜΑΚΑ 1 : 100

αρχιτεκτονας



MICHAEL MICHAEL

Dott. Arch. Italy

NICOSIA - CYPRUS

tel: 22516700

fax: 22514608

παρατηρησεις

MICHAEL MICHAEL
Dott. Arch. Italy
ARCHITECT

θεμα

ΟΙΚΟΔΟΜΕΣ
AGD GOLDEN WAY LTD
ΣΤΗΝ ΠΟΤΑΜΙΑ (ΟΙΚ. 4)

τιτλος

ΟΨΕΙΣ ΚΑΙ ΤΟΜΕΣ

σχεδιο

ΓΕΩΡΓΙΟΣ ΑΝΔΡΕΟΥ
αρχιτεκτονας

ελεγχος

ΜΙΧΑΛΗΣ ΜΙΧΑΗΛ
αρχιτεκτονας

κλιμακα

1 : 100

ημερομηνια


12/2025

αρ.εργασιας


1340_4

αρ.σχεδιου


A5

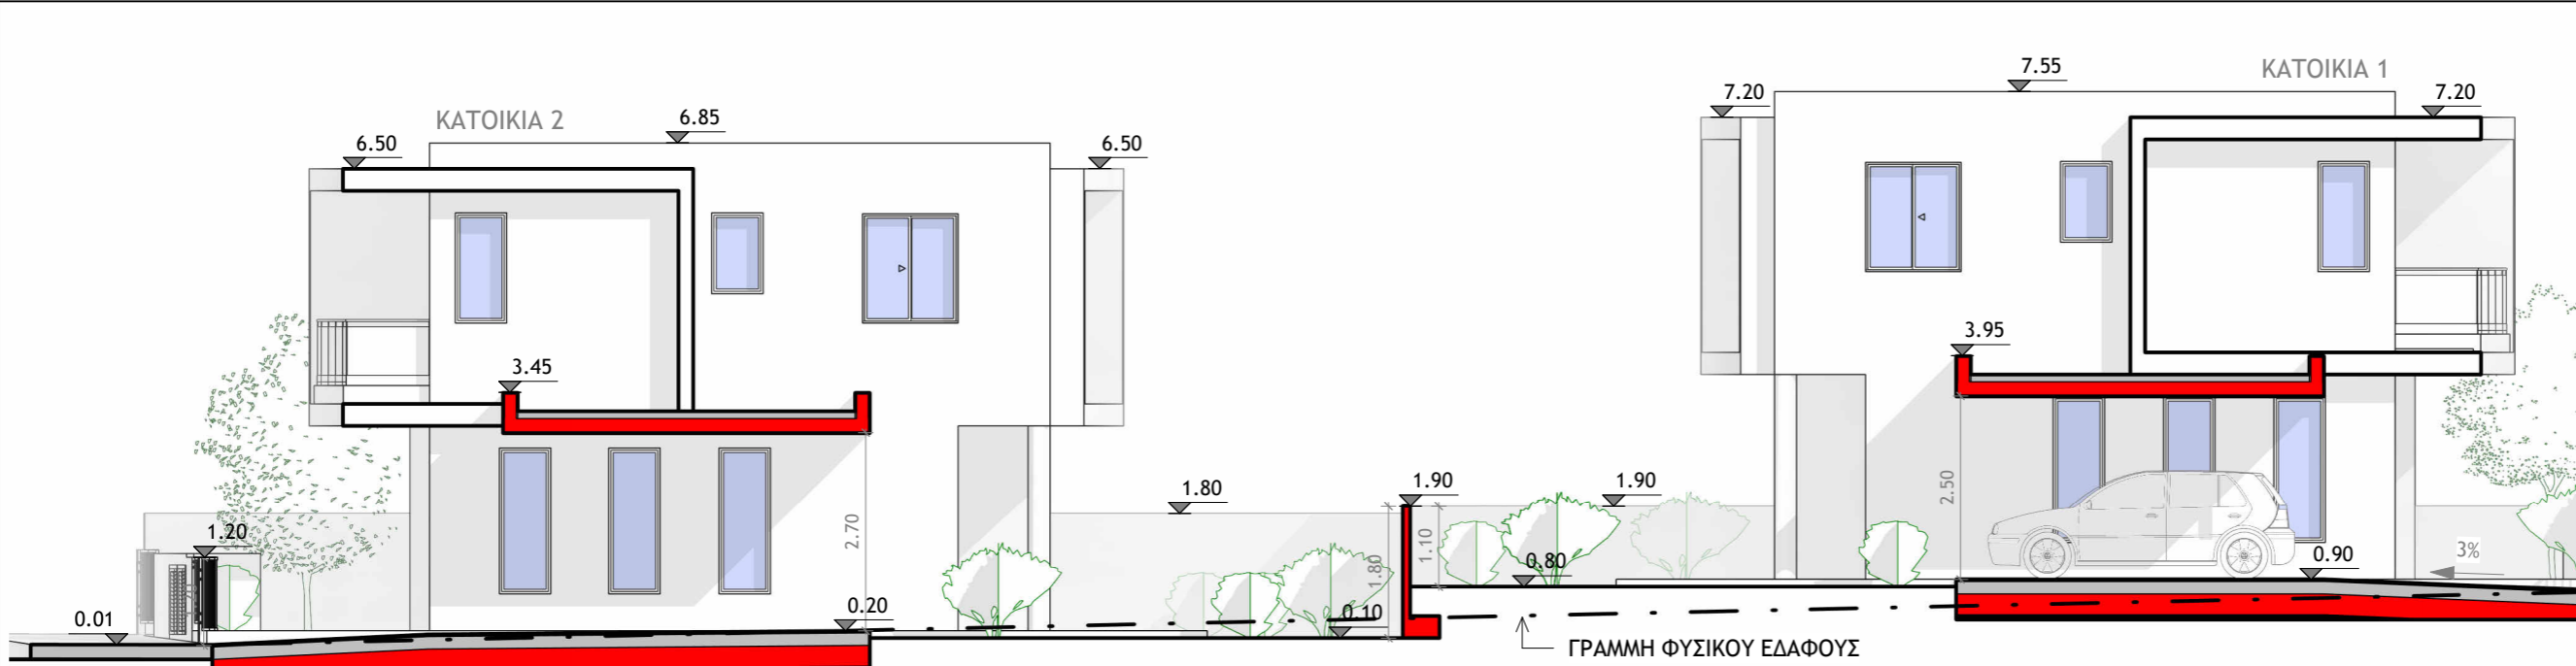

ΟΨΗ 4
ΚΛΙΜΑΚΑ 1 : 100

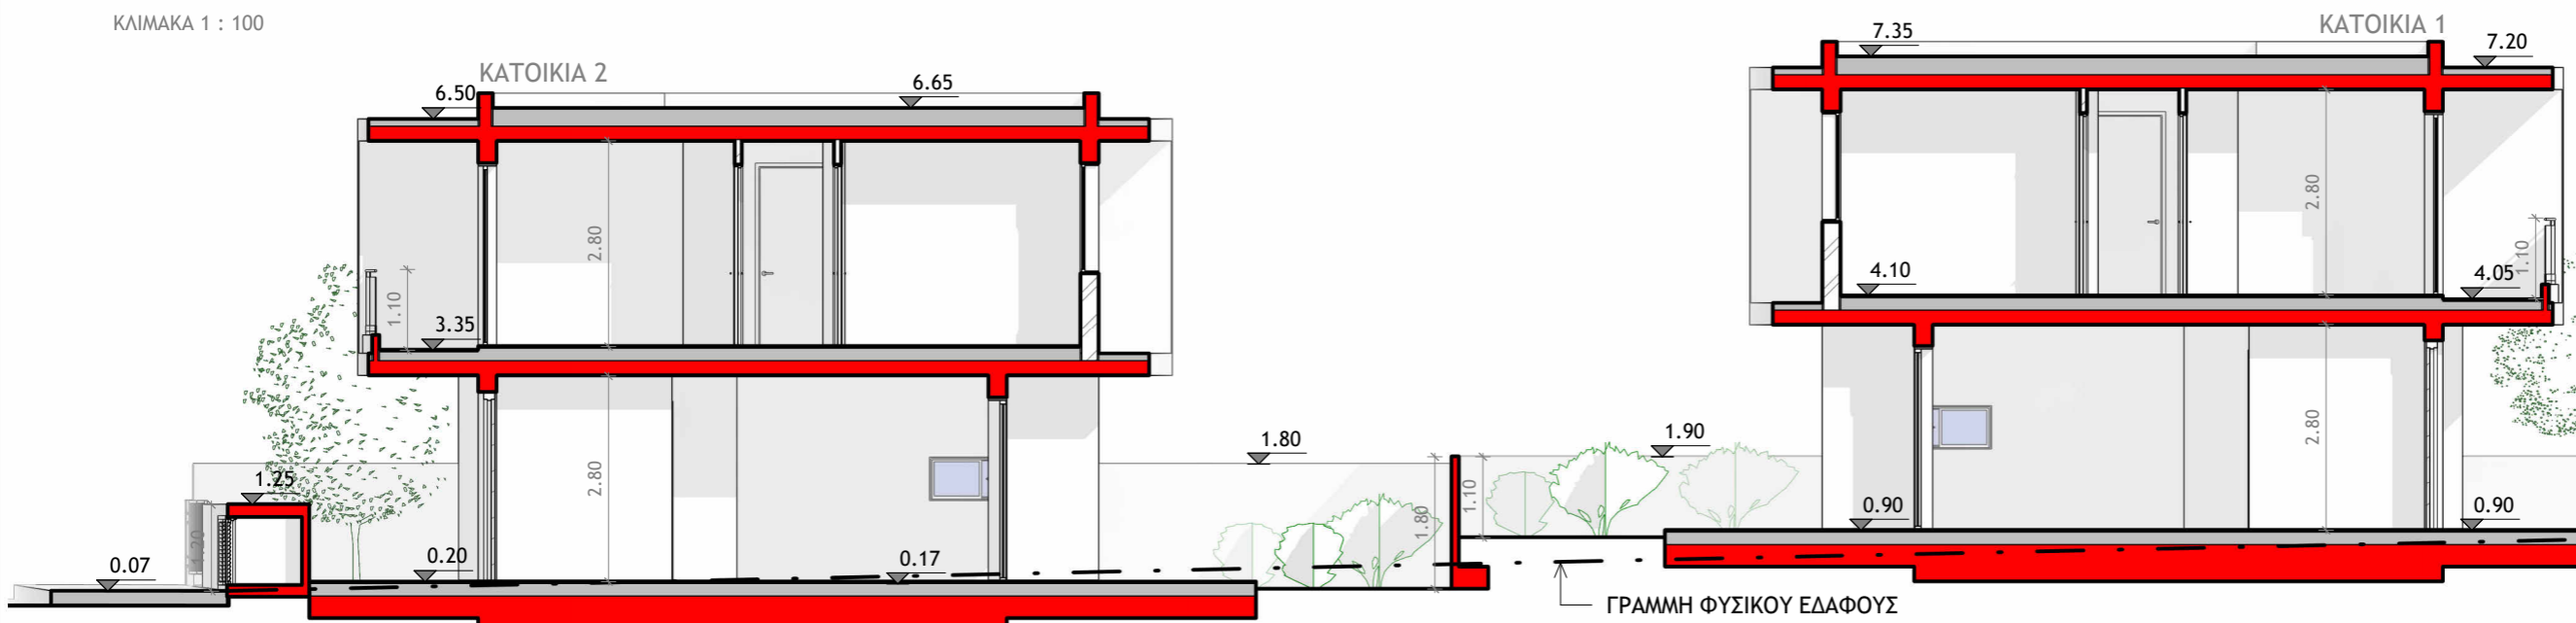

ΤΟΜΗ Δ - Δ
ΚΛΙΜΑΚΑ 1 : 100

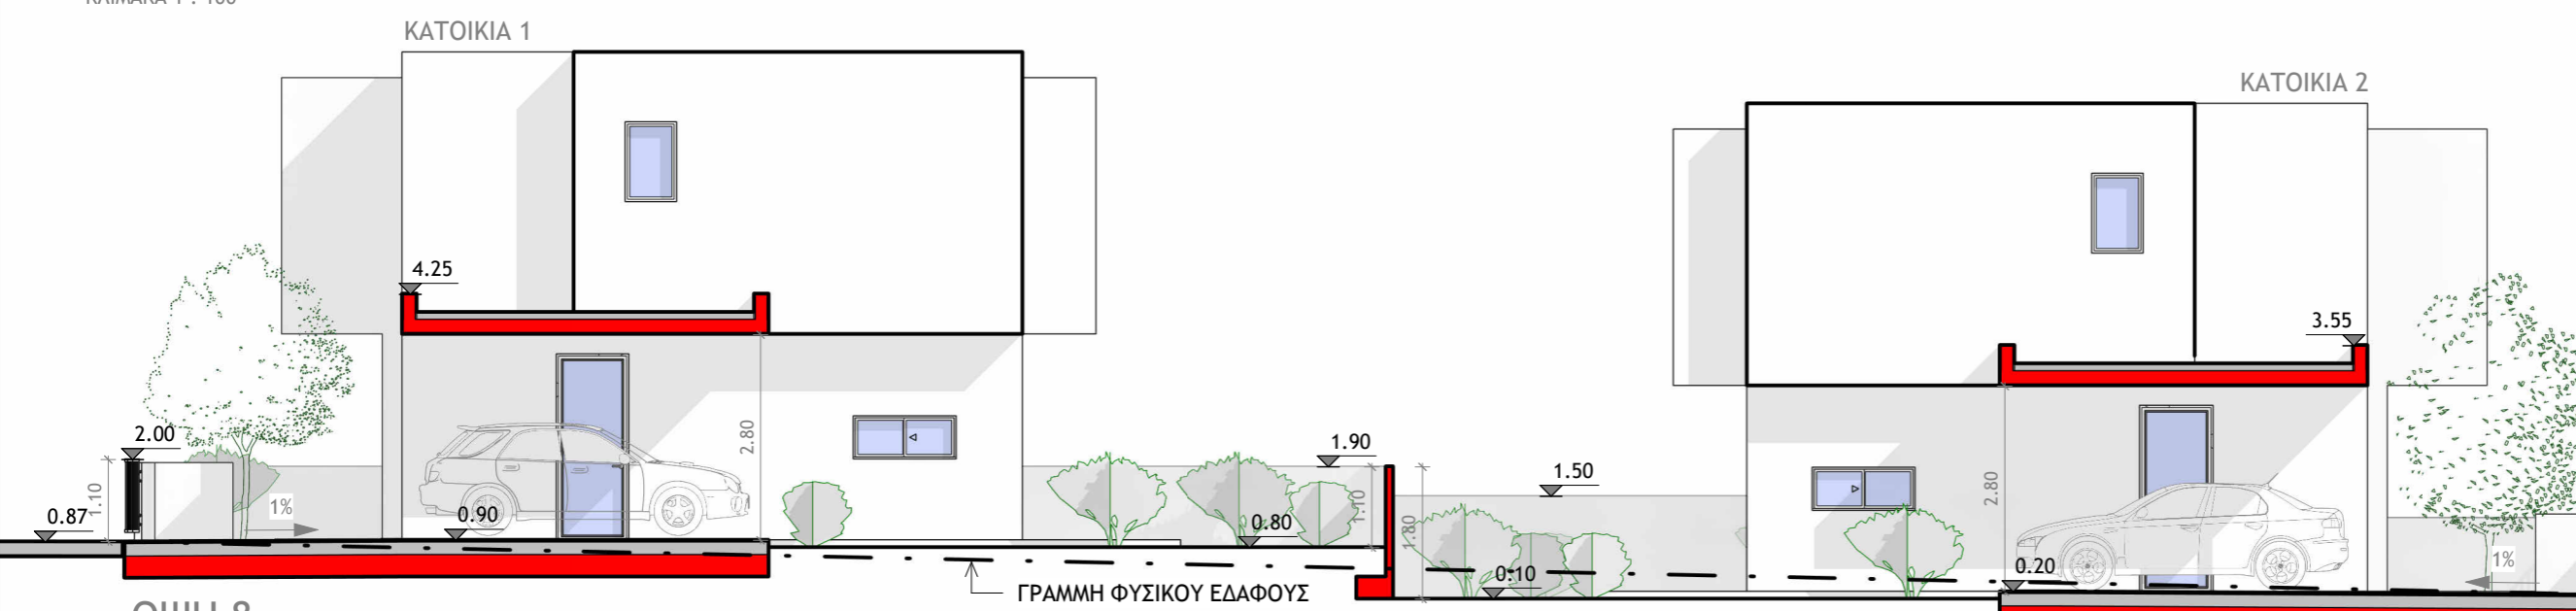

ΟΨΗ 8
ΚΛΙΜΑΚΑ 1 : 100


αρχιτεκτονας



MICHAEL MICHAEL
Dott. Arch. Italy

NICOSIA - CYPRUS
tel: 22516700
fax: 22514608

1.90
0.75
πλάτηρησεις



MICHAEL MICHAEL
Dott. Arch. Italy
ARCHITECT

Θεμα
ΟΙΚΟΔΟΜΕΣ
AGD GOLDEN WAY LTD
ΣΤΗΝ ΠΟΤΑΜΙΑ (ΟΙΚ. 4)

Τίτλος
ΟΨΕΙΣ ΚΑΙ ΤΟΜΕΣ

σχεδιο
ΓΕΩΡΓΙΟΣ ΑΝΔΡΕΟΥ
αρχιτεκτονας

ελεγχος
ΜΙΧΑΛΗΣ ΜΙΧΑΗΛ
αρχιτεκτονας

κλιμακα
1 : 100

ημερομηνια
12/2025

αριθμος
1340_4

αριθμος
A6