

ΑΝΑΤΟΛΙΚΗ ΠΕΡΙΦΡΑΣΗ
 ΚΛΙΜΑΚΑ 1 : 100


ΚΑΤΟΨΗ ΙΣΟΓΕΙΟΥ
 ΚΛΙΜΑΚΑ 1 : 100

ΝΟΤΙΑ ΠΕΡΙΦΡΑΣΗ
 ΚΛΙΜΑΚΑ 1 : 100


ΒΟΡΕΙΑ ΠΕΡΙΦΡΑΣΗ
 ΚΛΙΜΑΚΑ 1 : 100

MICHAEL MICHAEL
 Dott. Arch. Italy
ΑΡΧΙΤΕΚΤ

θεμα	ΟΙΚΟΔΟΜΕΣ AGD GOLDEN WAY LTD ΣΤΗΝ ΠΟΤΑΜΙΑ (ΟΙΚ. 6)
τιτλος	ΚΑΤΟΨΗ ΙΣΟΓΕΙΟΥ
σχεδιο	ΓΕΩΡΓΙΟΣ ΑΝΔΡΕΟΥ αρχιτεκτονας
ελεγχος	ΜΙΧΑΛΗΣ ΜΙΧΑΗΛ αρχιτεκτονας
κλιμακα	ημερομηνια
1 : 100	12/2025
αρ.εργασιας	αρ.σχεδιου
1340_6	A1

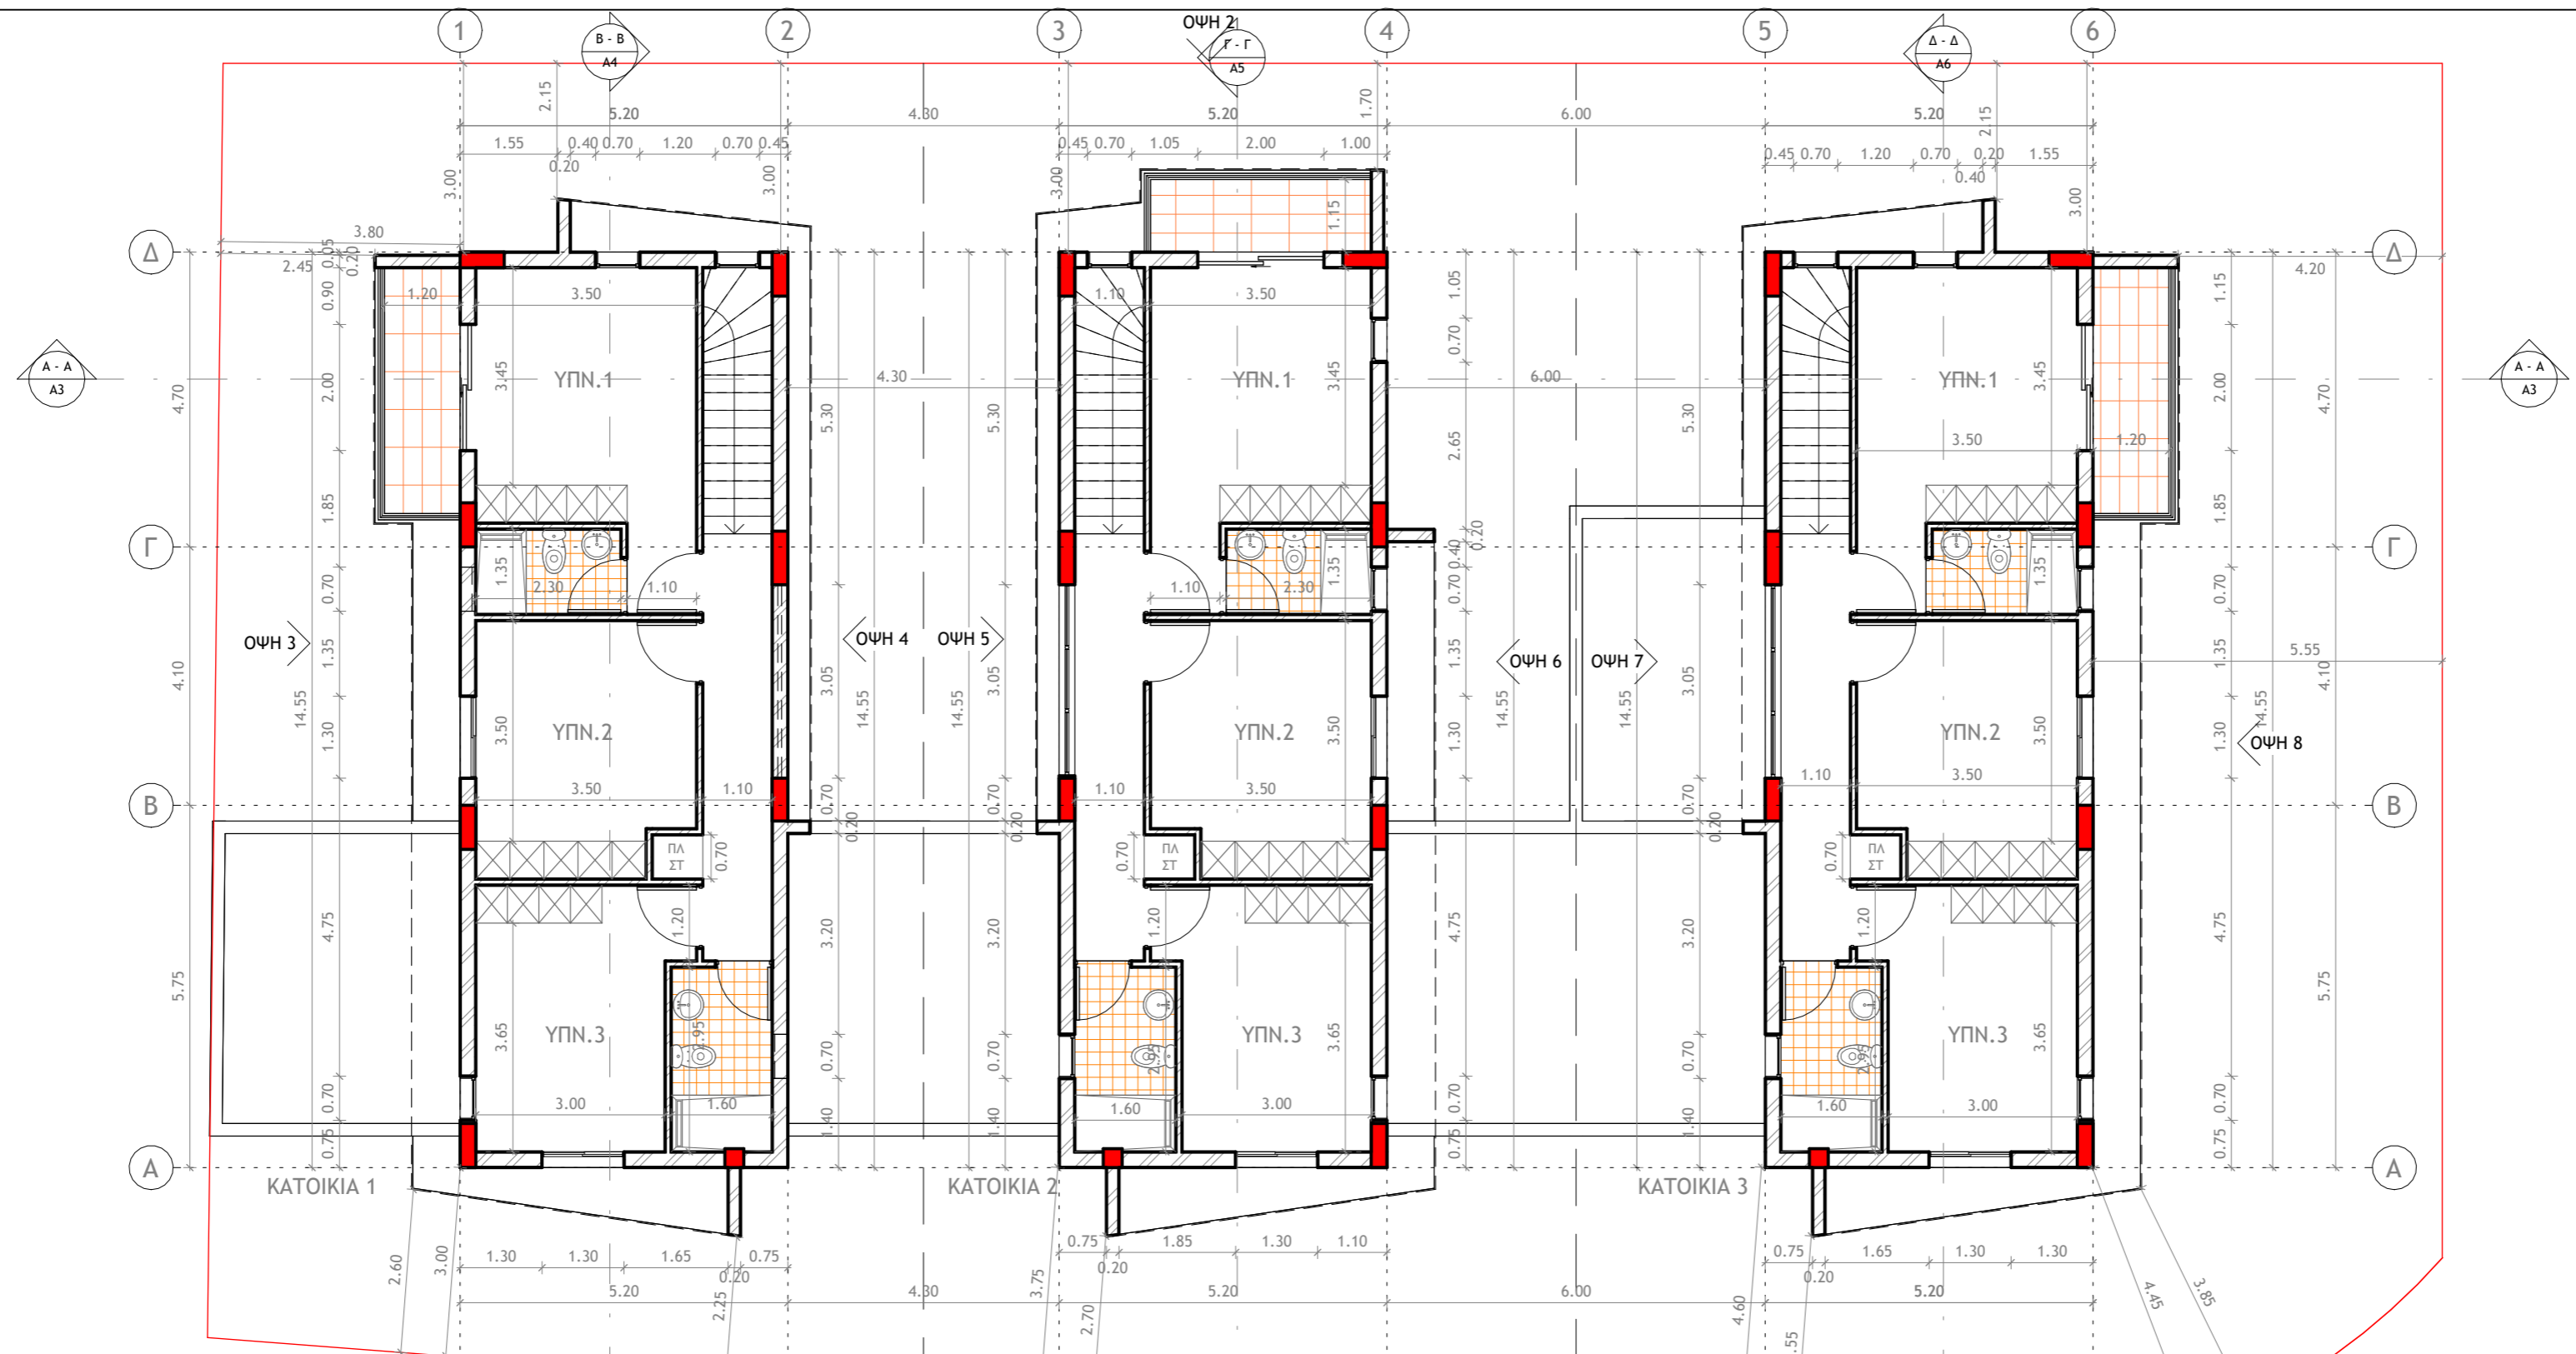


ΚΑΤΟΨΗ ΟΡΟΦΟΥ
ΚΛΙΜΑΚΑ 1 : 100

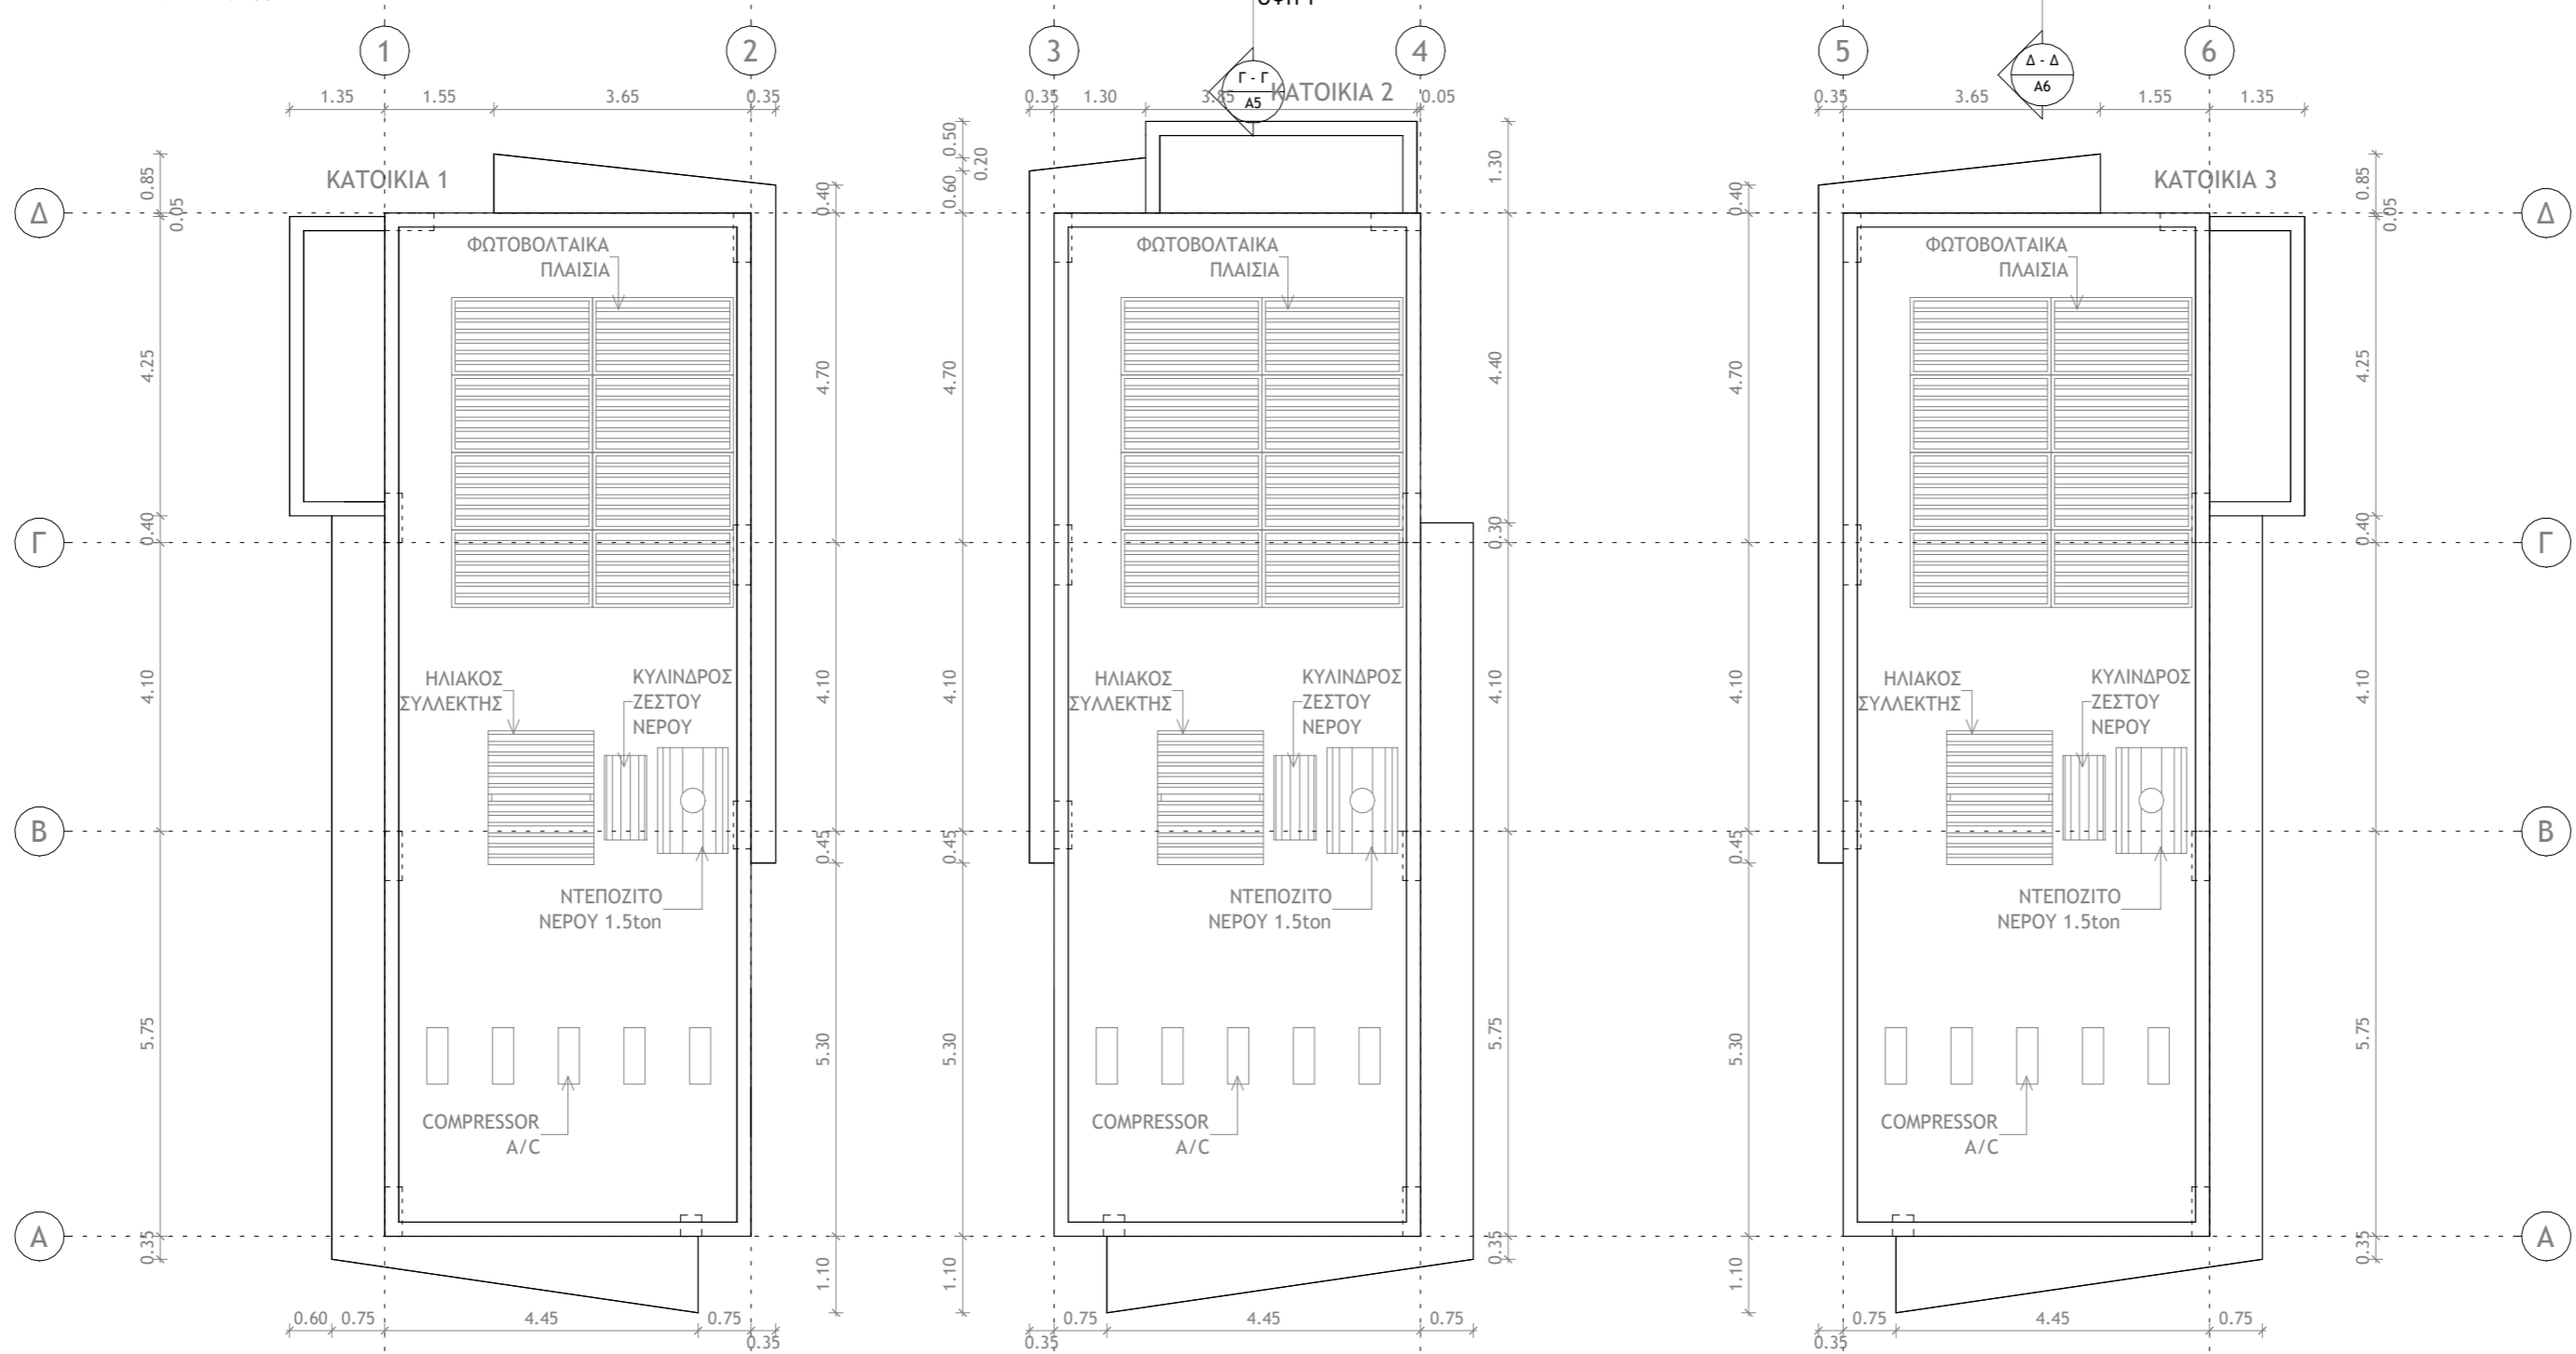

ΚΑΤΟΨΕΙΣ ΟΡΟΦΩΝ
ΚΛΙΜΑΚΑ 1 : 100

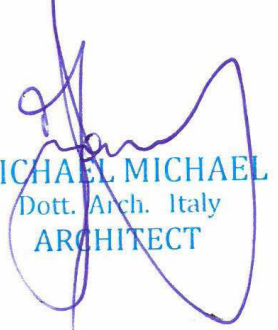


MICHAEL MICHAEL
 Dott. Arch. Italy
 ARCHITECT

θέμα
ΟΙΚΟΔΟΜΕΣ
AGD GOLDEN WAY LTD
ΣΤΗΝ ΠΟΤΑΜΙΑ (ΟΙΚ. 6)


τίτλος
ΚΑΤΟΨΕΙΣ

σχεδίο
ΓΕΩΡΓΙΟΣ ΑΝΔΡΕΟΥ
αρχιτεκτονάς


ελεγχος
ΜΙΧΑΛΗΣ ΜΙΧΑΗΛ
αρχιτεκτονάς

κλίμακα	ημερομηνία
1 : 100	12/2025


αρ.εργασίας	αρ.σχεδίου
1340_6	A2

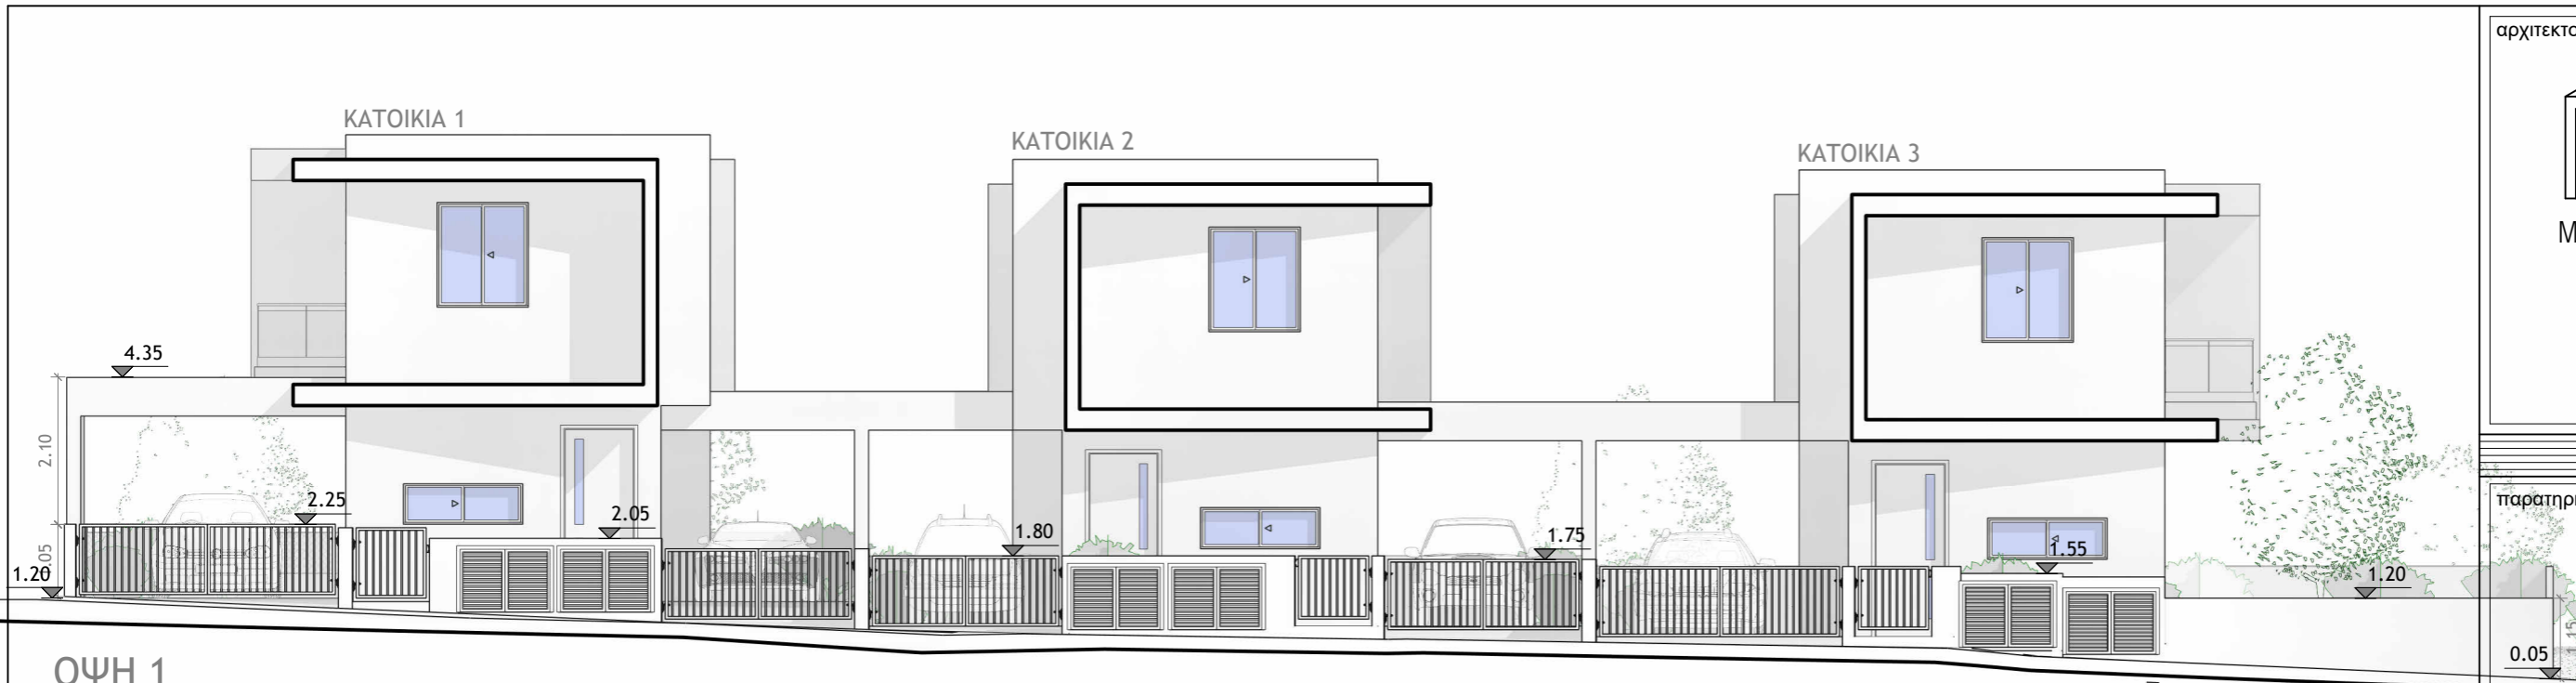

ΟΨΗ 1
ΚΛΙΜΑΚΑ 1 : 100

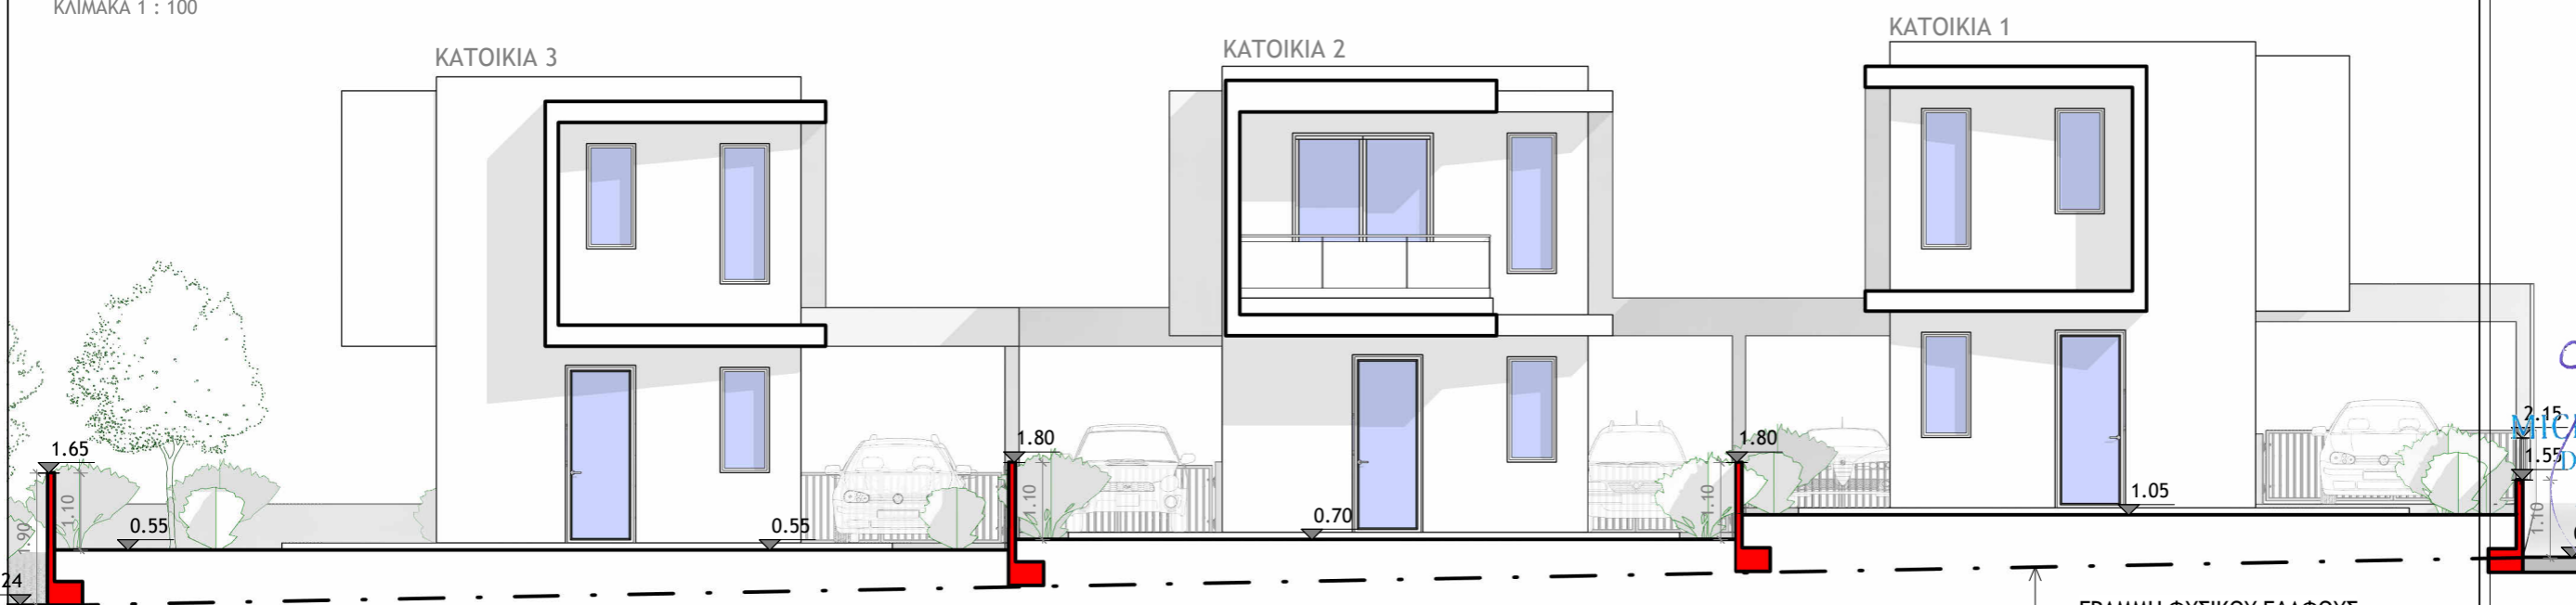

ΟΨΗ 2
ΚΛΙΜΑΚΑ 1 : 100

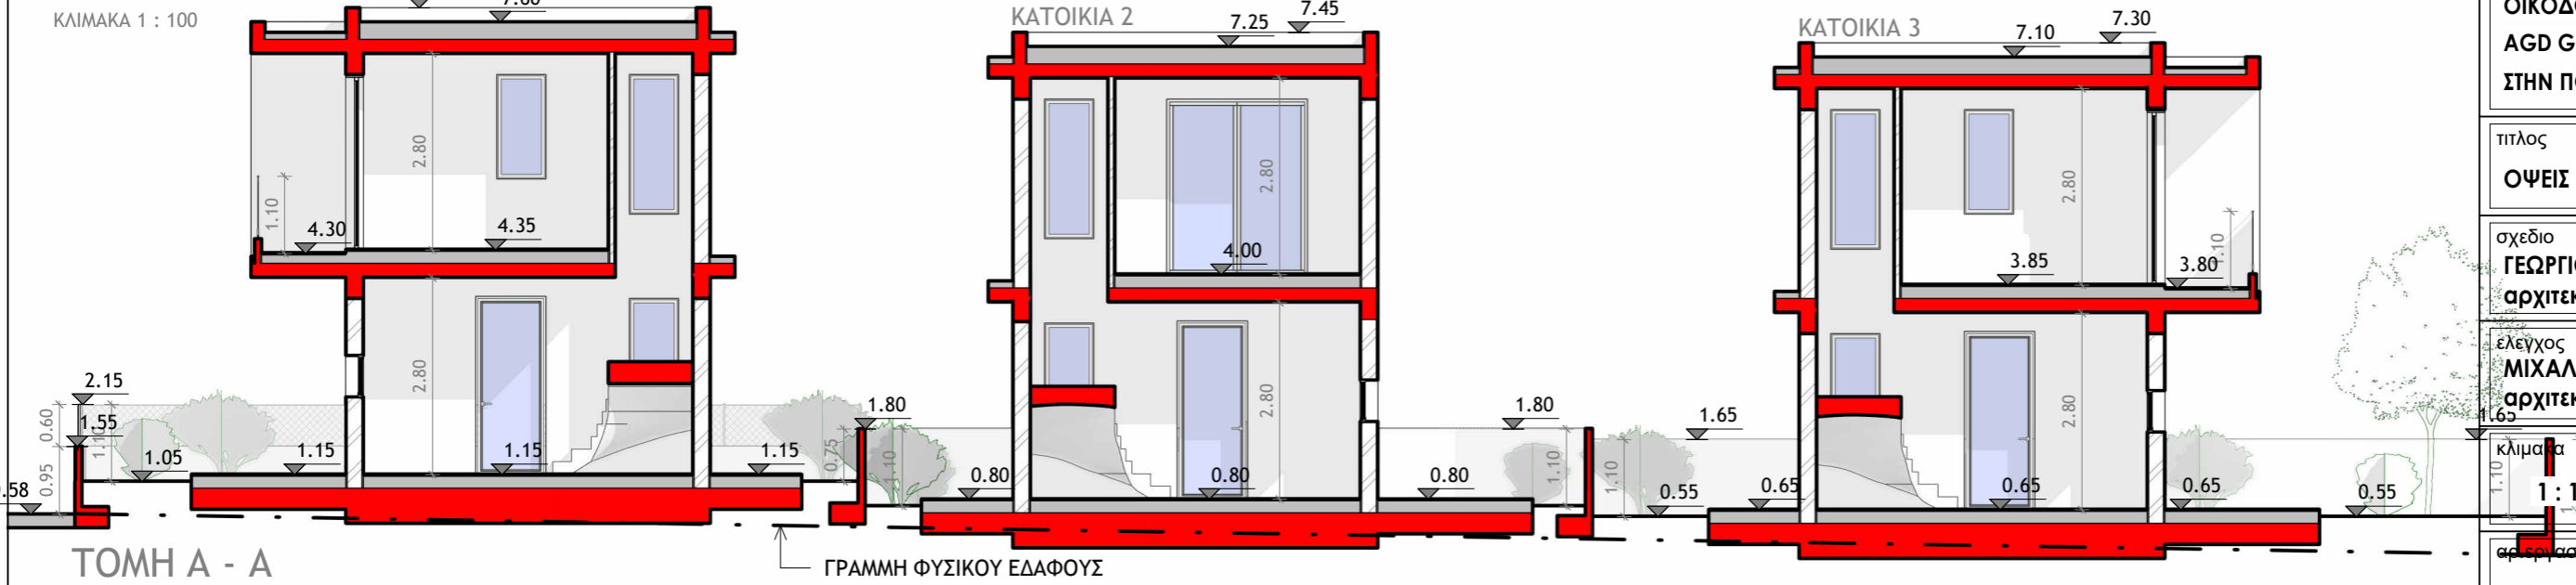

ΤΟΜΗ Α - Α
ΚΛΙΜΑΚΑ 1 : 100

αρχιτεκτονας
MICHAEL MICHAEL
Dott. Arch. Italy
NICOSIA - CYPRUS
tel: 22516700
fax: 22514608

παρατηρήσεις
MICHAEL MICHAEL
Dott. Arch. Italy
ARCHITECT

θεμα
ΟΙΚΟΔΟΜΕΣ
AGD GOLDEN WAY LTD
ΣΤΗΝ ΠΟΤΑΜΙΑ (ΟΙΚ. 6)

τίτλος
ΟΦΕΙΣ ΚΑΙ ΤΟΜΕΣ

σχεδιο
ΓΕΩΡΓΙΟΣ ΑΝΔΡΕΟΥ
αρχιτεκτονας


έλεγχος
ΜΙΧΑΛΗΣ ΜΙΧΑΗΛ
αρχιτεκτονας

κλίμακα
1 : 100


ημερομηνια
12/2025

αρ.σχεδίου
1340_6

αρ.σχεδίου
A3

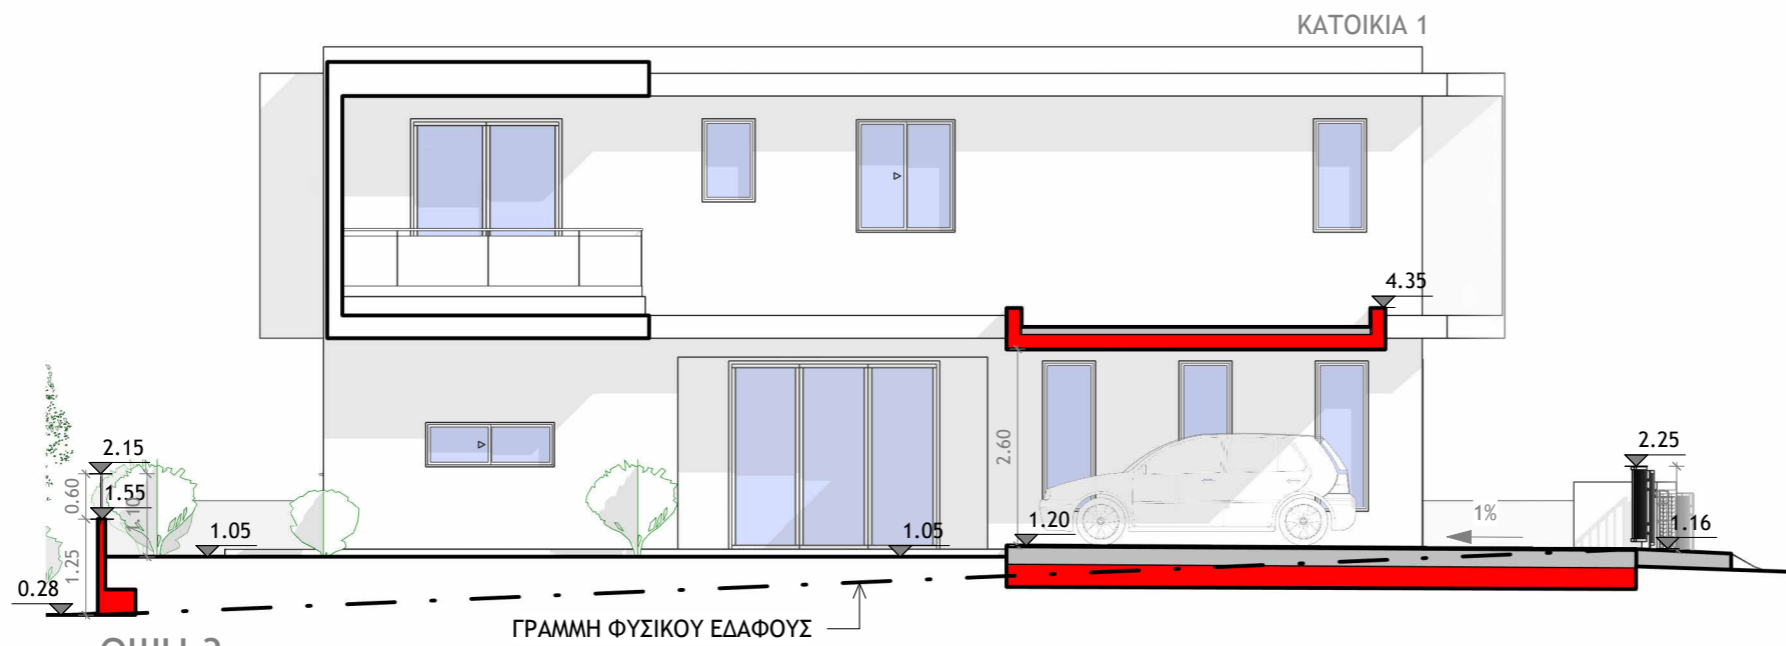

ΟΨΗ 3
ΚΛΙΜΑΚΑ 1 : 100

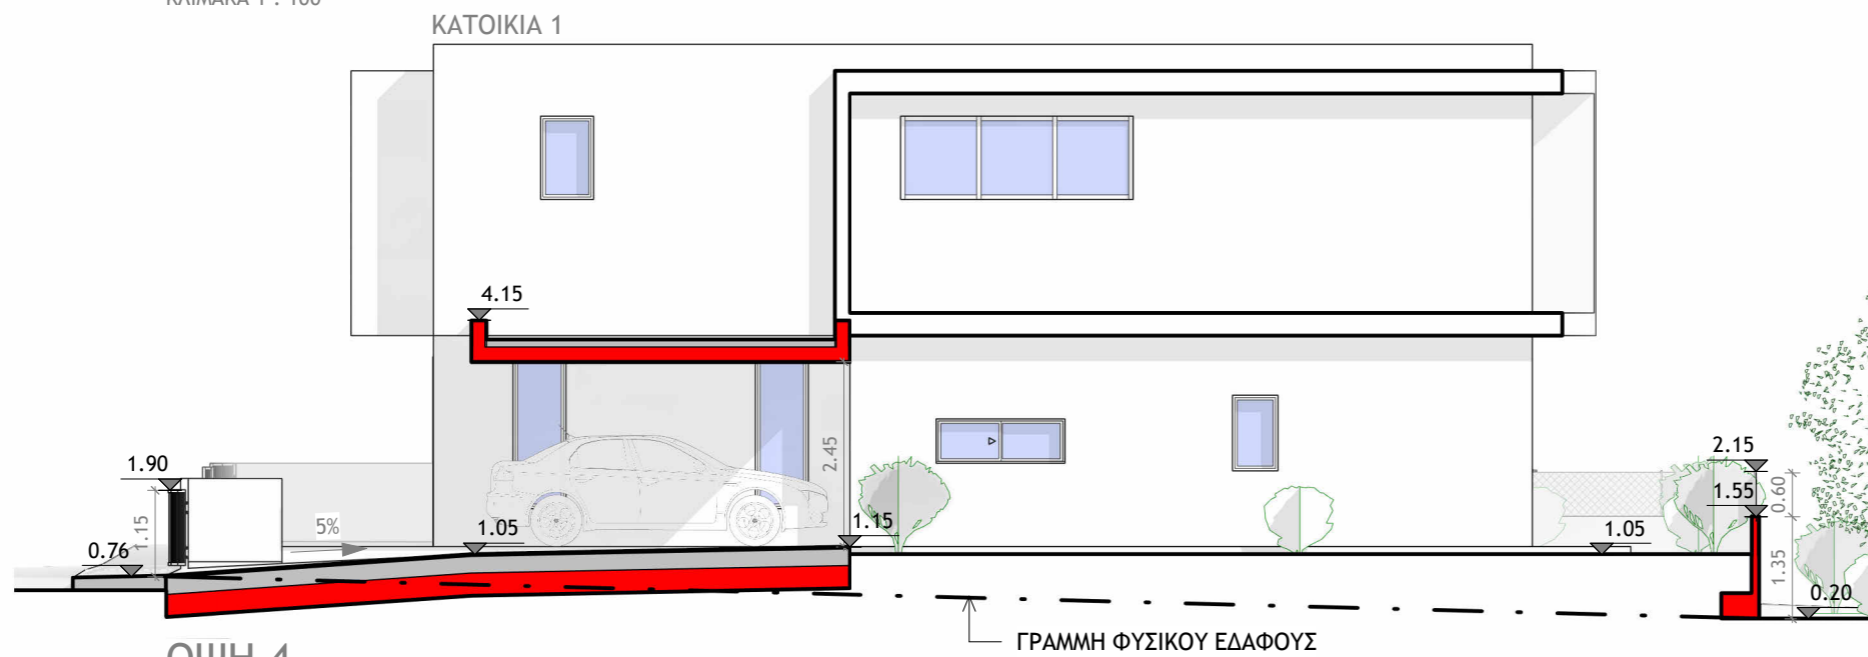


ΟΨΗ 4
ΚΛΙΜΑΚΑ 1 : 100



ΤΟΜΗ Β - Β
ΚΛΙΜΑΚΑ 1 : 100

αρχιτεκτονας

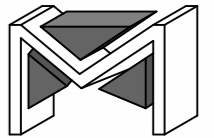

MICHAEL MICHAEL
Dott. Arch. Italy

NICOSIA - CYPRUS
tel: 22516700
fax: 22514608

παρατηρησεις

MICHAEL MICHAEL
Dott. Arch. Italy
ARCHITECT

θεμα

ΟΙΚΟΔΟΜΕΣ
AGD GOLDEN WAY LTD
ΣΤΗΝ ΠΟΤΑΜΙΑ (ΟΙΚ. 6)

τιτλος

ΟΨΕΙΣ ΚΑΙ ΤΟΜΕΣ

σχεδιο

ΓΕΩΡΓΙΟΣ ΑΝΔΡΕΟΥ
αρχιτεκτονας

ελεγχος

ΜΙΧΑΛΗΣ ΜΙΧΑΗΛ
αρχιτεκτονας

κλιμακα

1 : 100

ημερομηνια




12/2025

αρ.εργασιας


1340_6

αρ.σχεδιου

A4

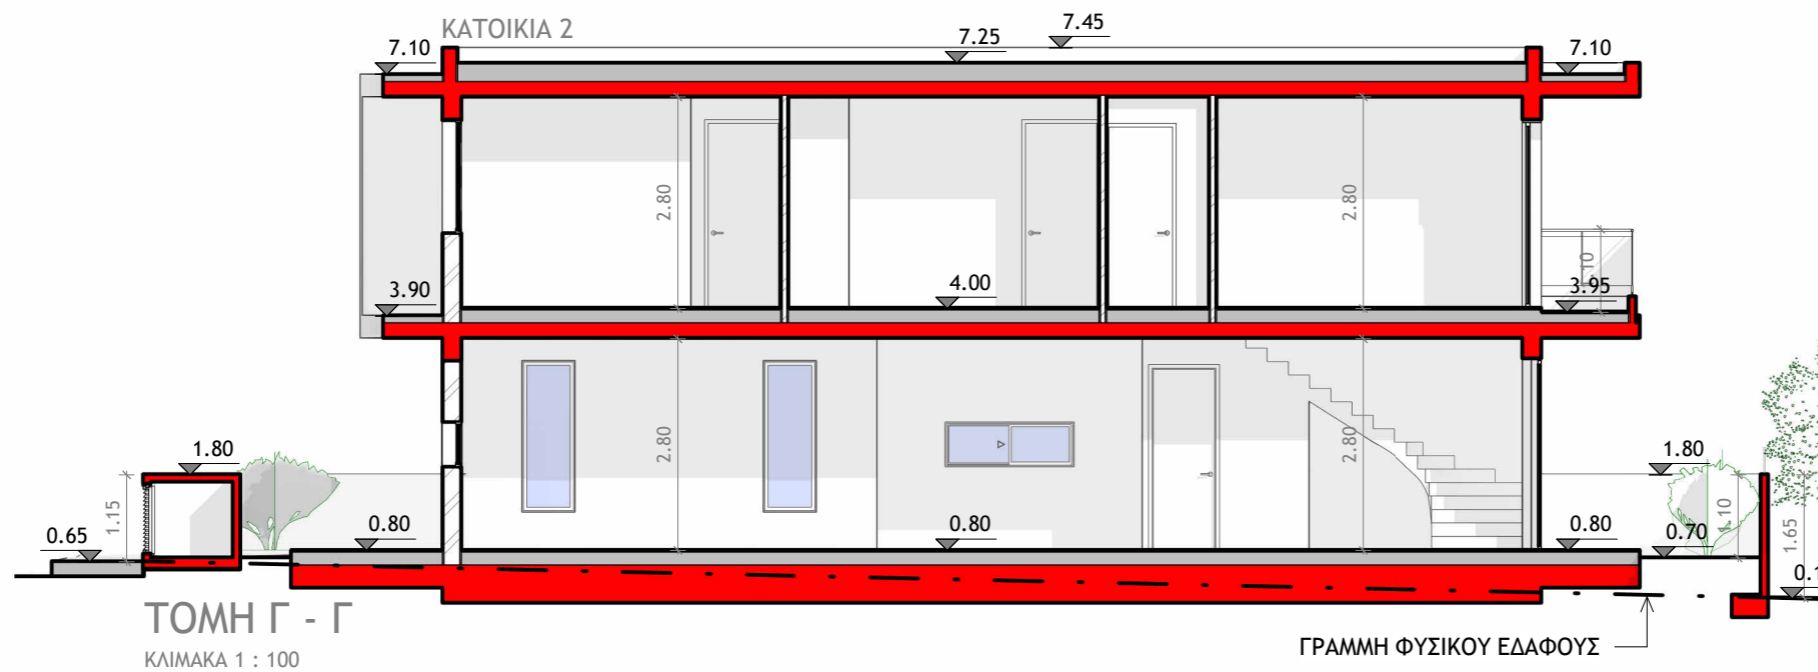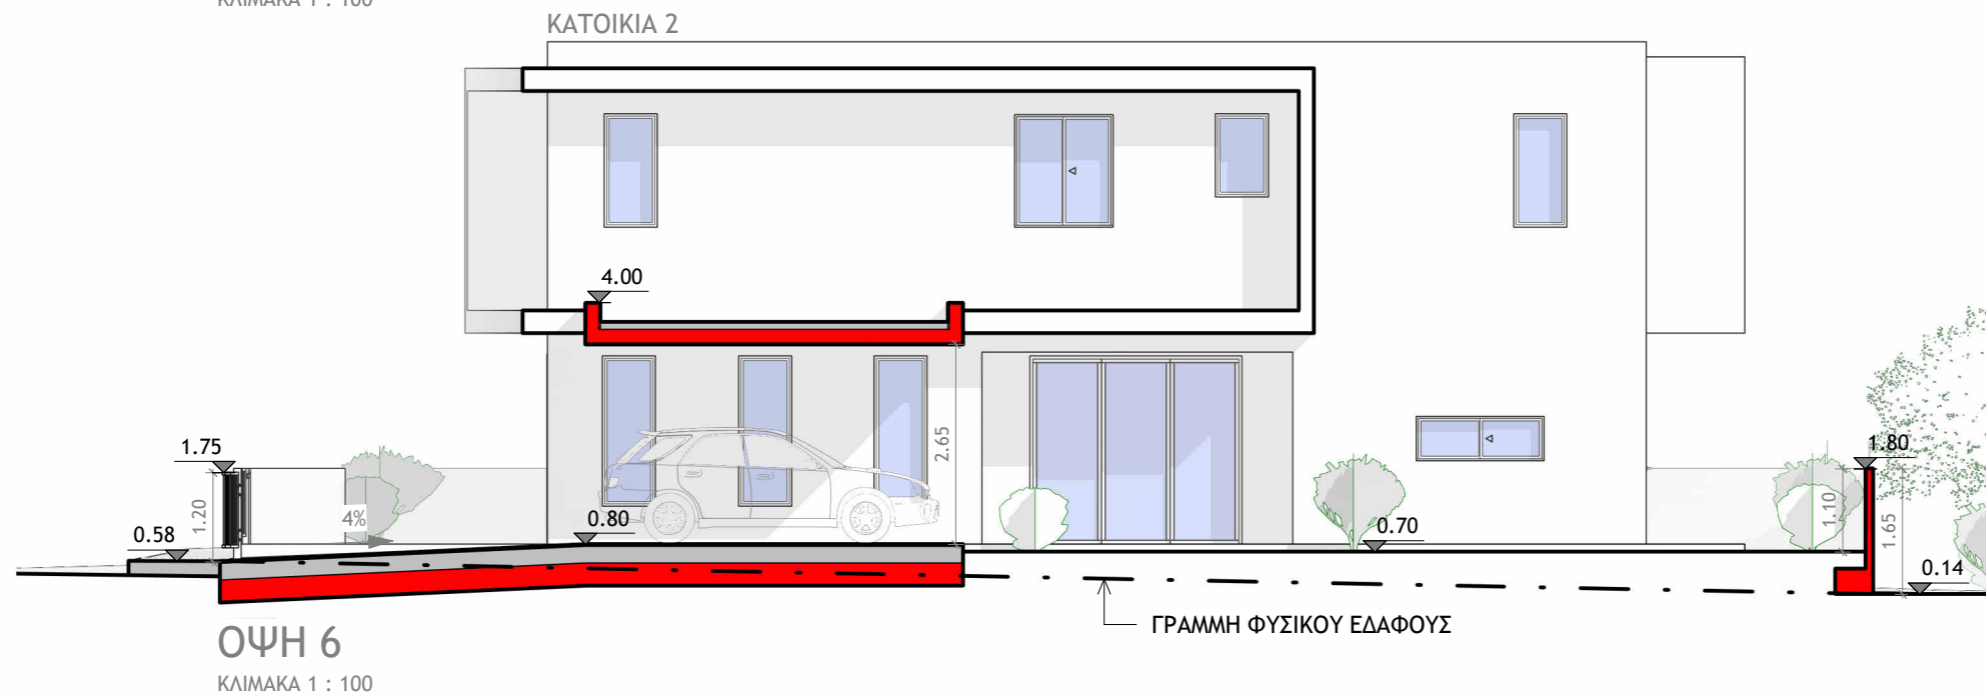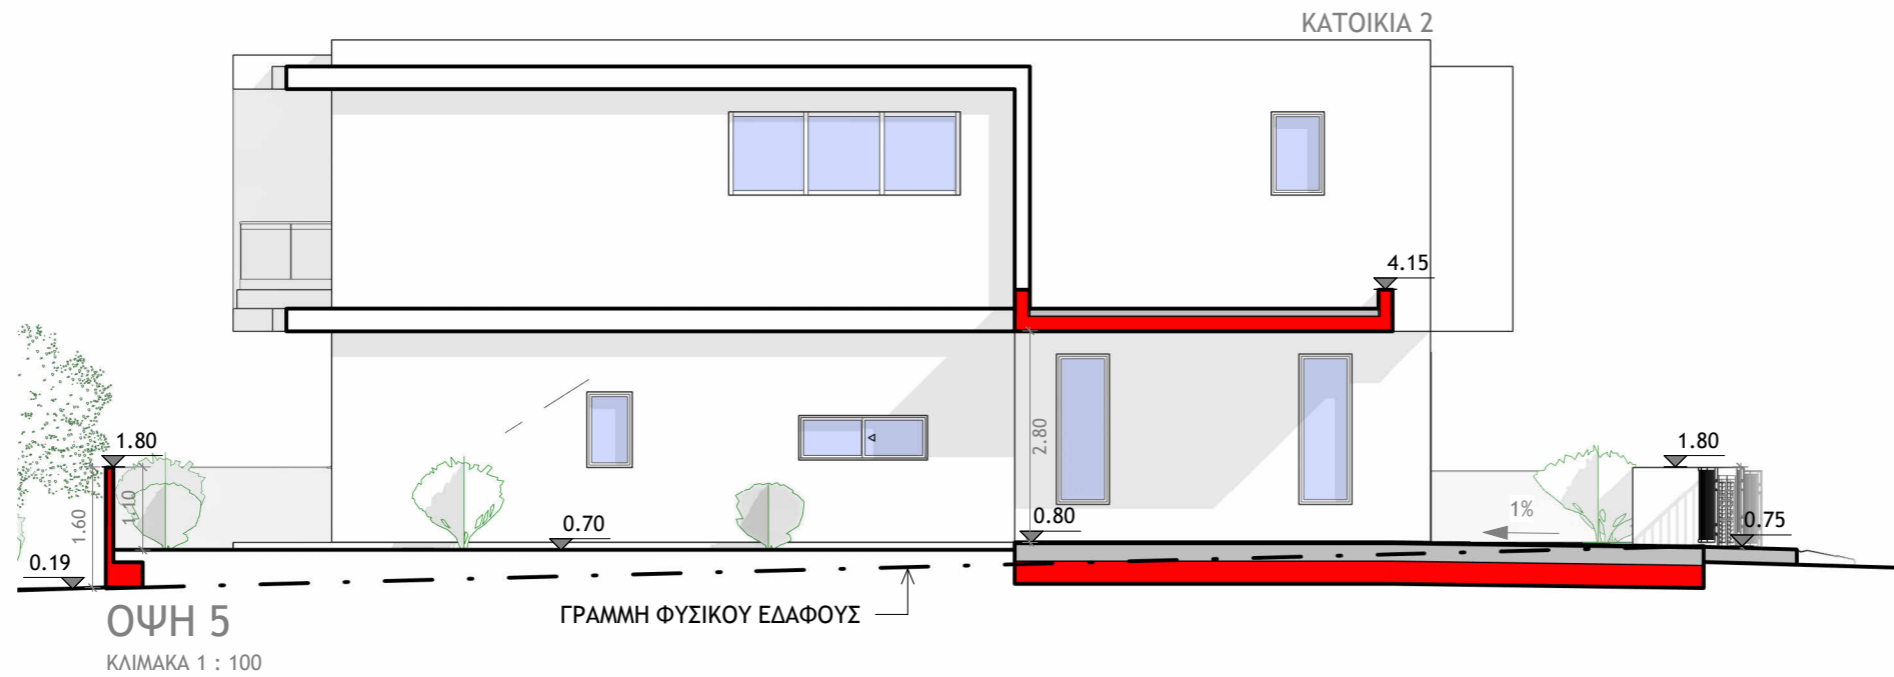

αρχιτεκτονας

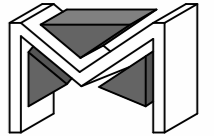

MICHAEL MICHAEL

Dott. Arch. Italy

NICOSIA - CYPRUS

tel: 22516700

fax: 22514608

παρατηρησεις

MICHAEL MICHAEL
Dott. Arch. Italy
ARCHITECT

θεμα

ΟΙΚΟΔΟΜΕΣ
AGD GOLDEN WAY LTD
ΣΤΗΝ ΠΟΤΑΜΙΑ (ΟΙΚ. 6)

τιτλος

ΟΨΕΙΣ ΚΑΙ ΤΟΜΕΣ

σχεδιο

ΓΕΩΡΓΙΟΣ ΑΝΔΡΕΟΥ
αρχιτεκτονας

ελεγχος

ΜΙΧΑΛΗΣ ΜΙΧΑΗΛ
αρχιτεκτονας

κλιμακα

1 : 100

ημερομηνια


12/2025

αρ.εργασιας


1340_6

αρ.σχεδιου


A5

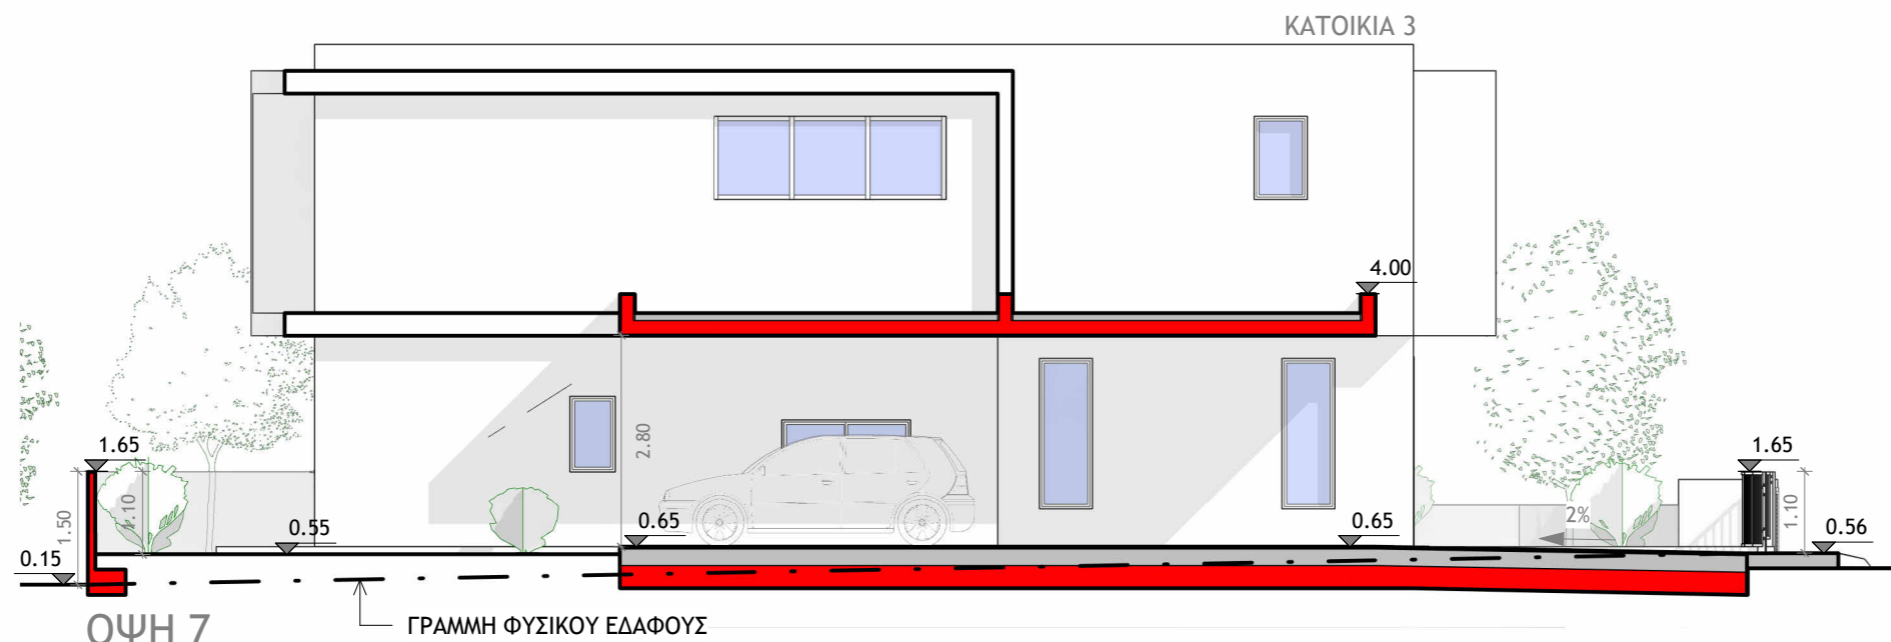

ΟΨΗ 7
ΚΛΙΜΑΚΑ 1 : 100

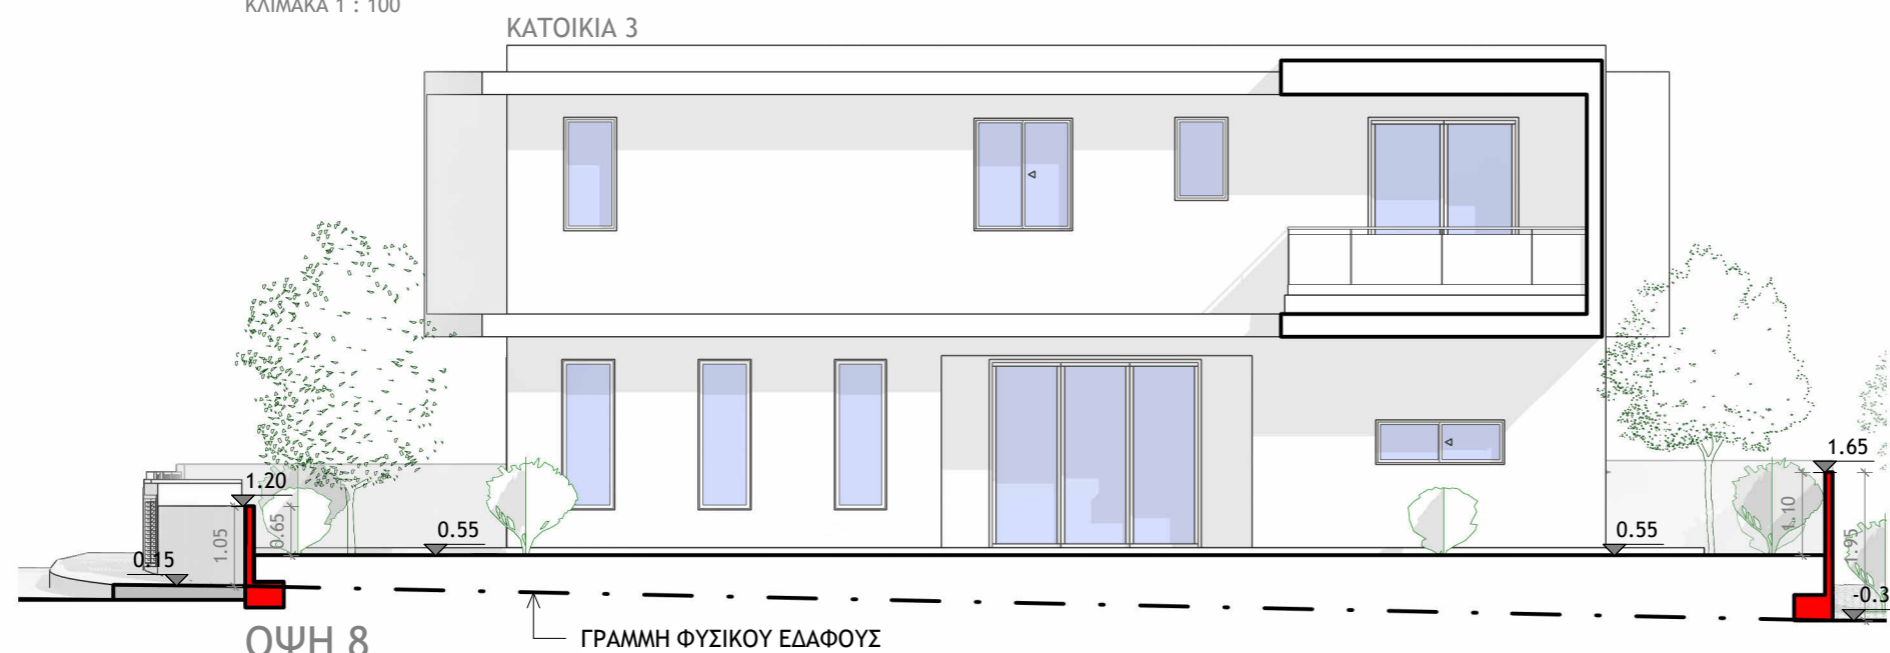

ΟΨΗ 8
ΚΛΙΜΑΚΑ 1 : 100

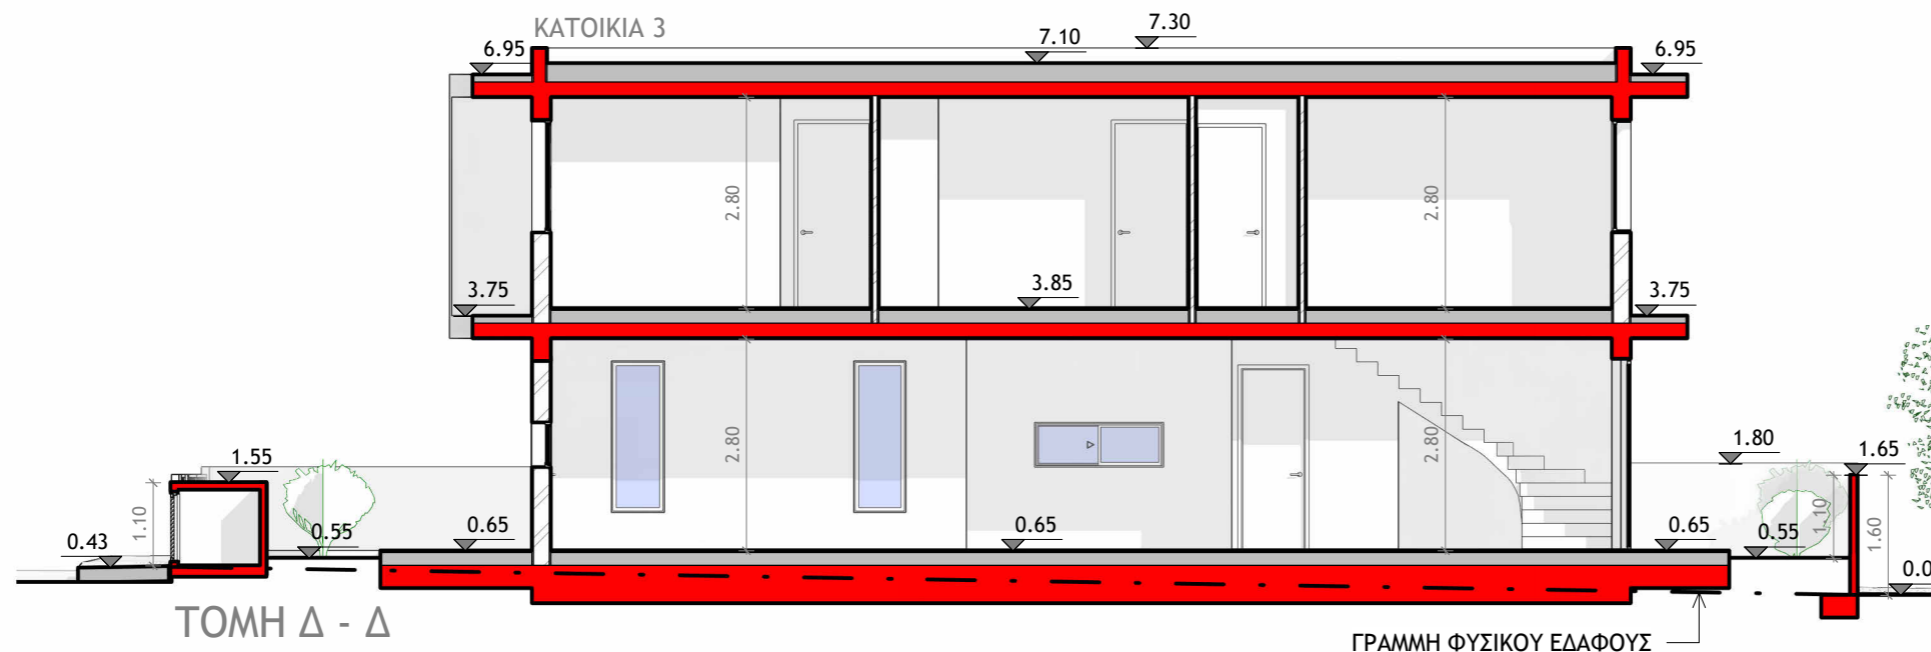

ΤΟΜΗ Δ - Δ
ΚΛΙΜΑΚΑ 1 : 100

αρχιτεκτονας



MICHAEL MICHAEL

Dott. Arch. Italy

NICOSIA - CYPRUS

tel: 22516700

fax: 22514608

παρατηρησεις

MICHAEL MICHAEL
Dott. Arch. Italy
ARCHITECT

θεμα

ΟΙΚΟΔΟΜΕΣ
AGD GOLDEN WAY LTD
ΣΤΗΝ ΠΟΤΑΜΙΑ (ΟΙΚ. 6)

τιτλος

ΟΨΕΙΣ ΚΑΙ ΤΟΜΕΣ

σχεδιο

ΓΕΩΡΓΙΟΣ ΑΝΔΡΕΟΥ
αρχιτεκτονας

ελεγχος

ΜΙΧΑΛΗΣ ΜΙΧΑΗΛ
αρχιτεκτονας

κλιμακα

1 : 100

ημερομηνια

12/2025

αρ.εργασιας

1340_6

αρ.σχεδιου

A6