

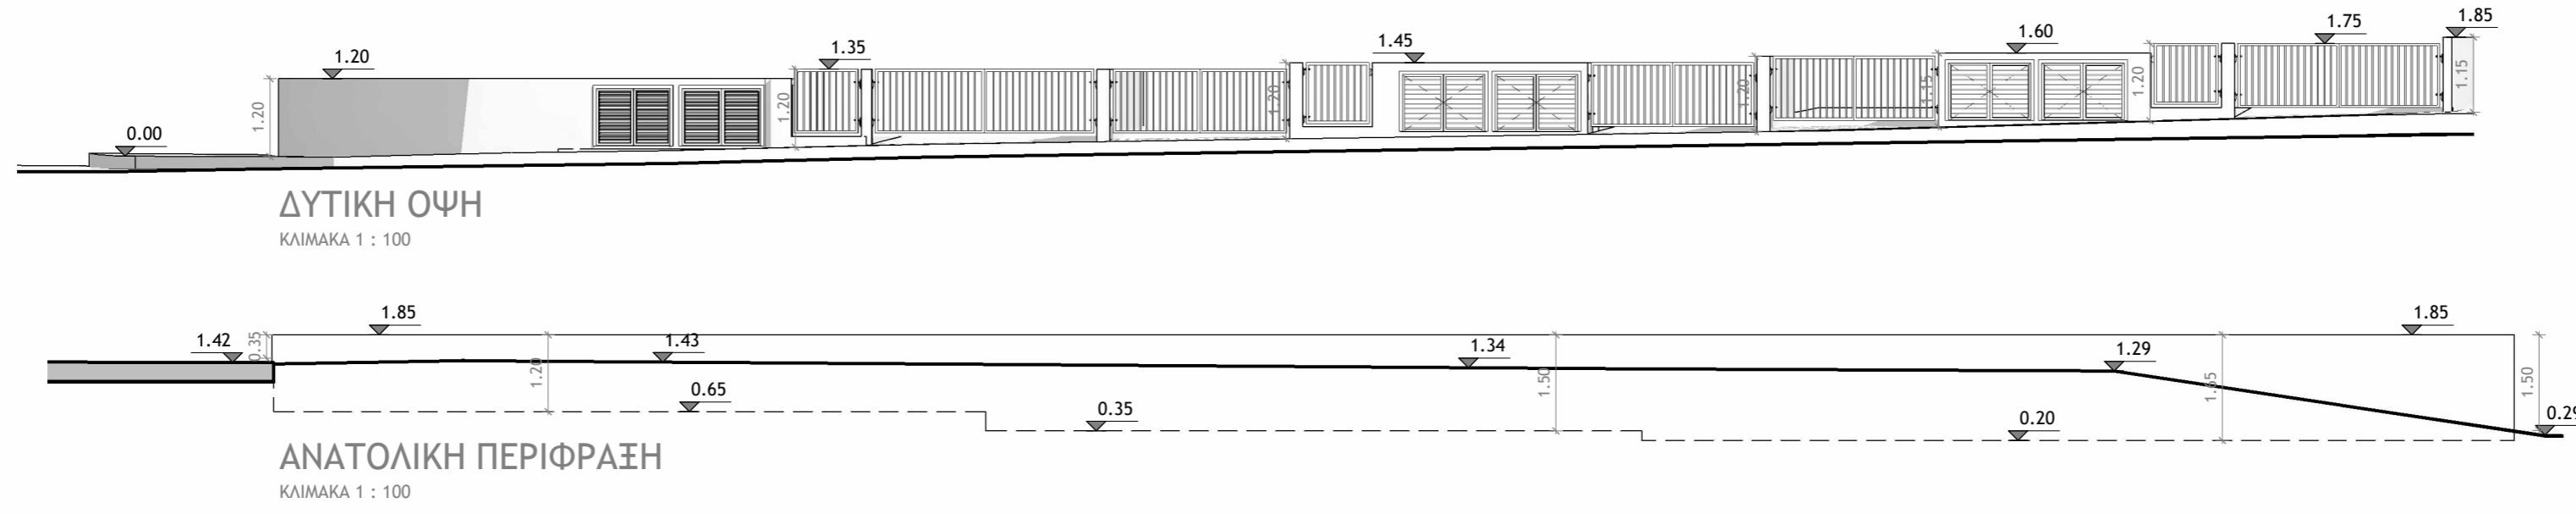



ΒΟΡΕΙΑ ΠΕΡΙΦΡΑΞΗ  
 ΚΛΙΜΑΚΑ 1 : 100

ΝΟΤΙΑ ΠΕΡΙΦΡΑΞΗ  
 ΚΛΙΜΑΚΑ 1 : 100

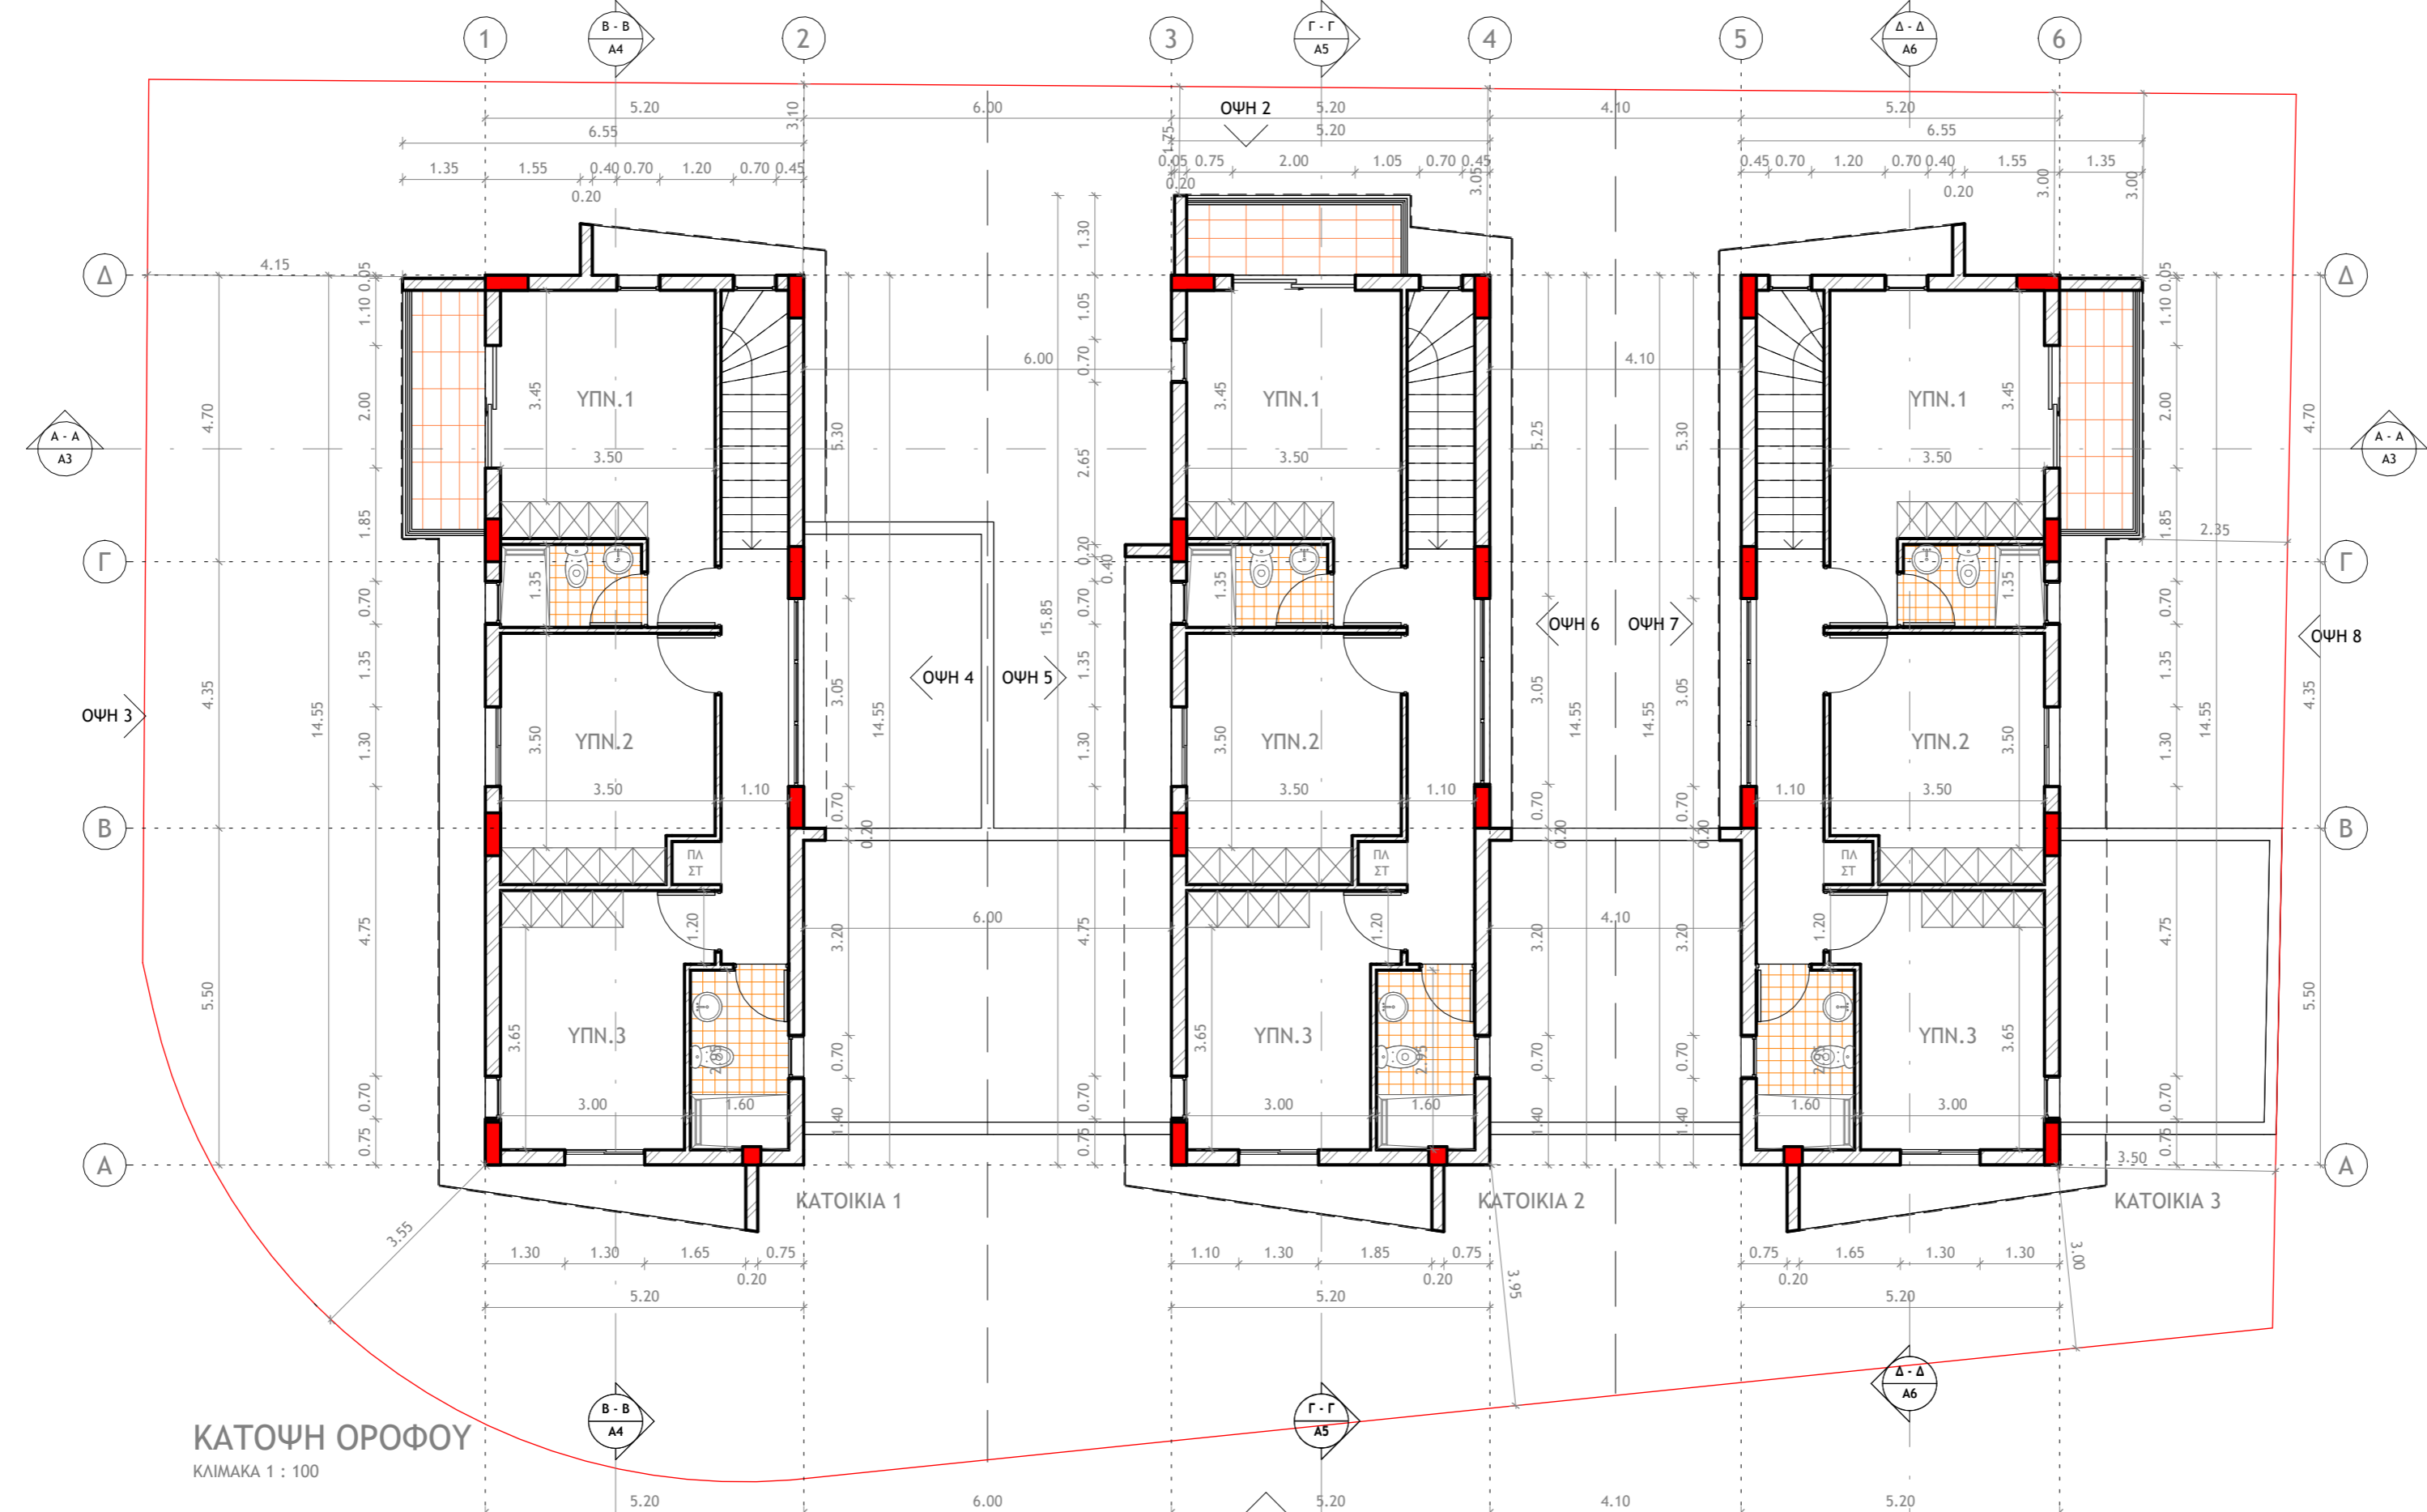

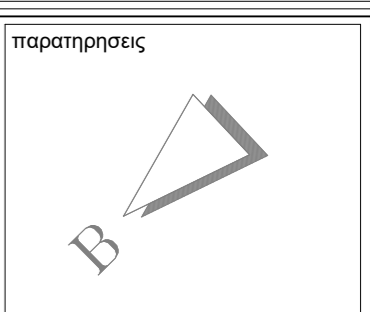

**ΚΑΤΩΦΗ ΟΡΟΦΟΥ**  
 ΚΛΙΜΑΚΑ 1 : 100

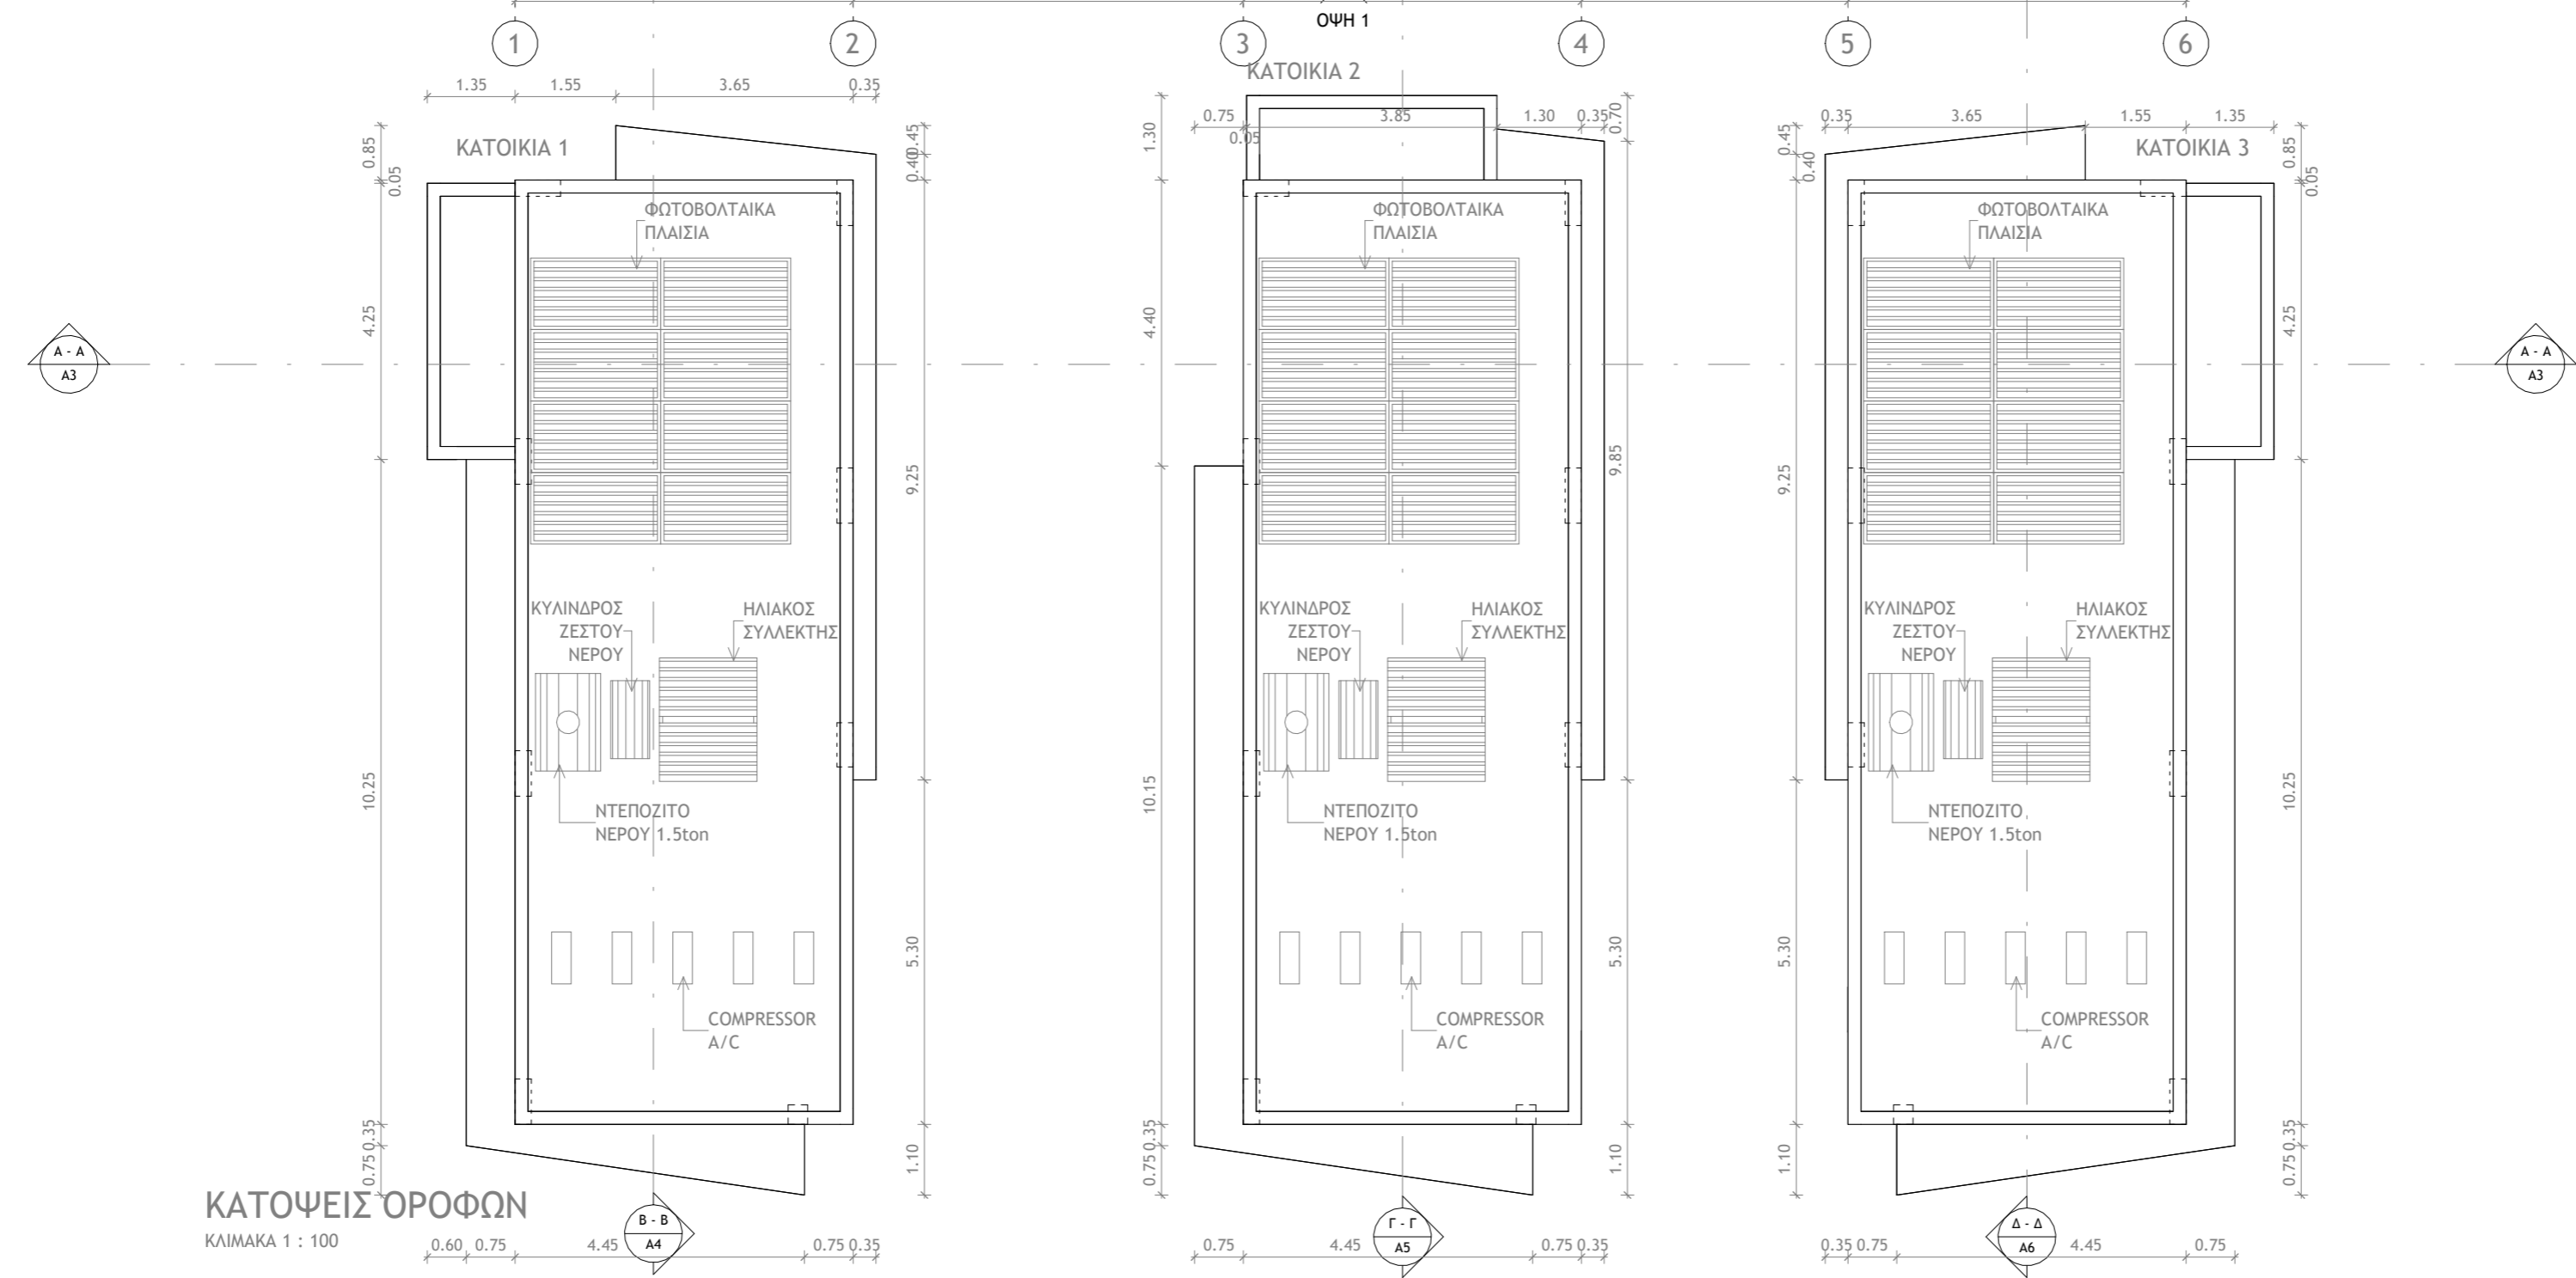

**ΚΑΤΩΦΕΙΣ ΟΡΟΦΩΝ**  
 ΚΛΙΜΑΚΑ 1 : 100

  
**MICHAEL MICHAEL**  
 Dott. Arch. Italy  
 ARCHITECT

θέμα  
**ΟΙΚΟΔΟΜΕΣ**  
**AGD GOLDEN WAY LTD**  
**ΣΤΗΝ ΠΟΤΑΜΙΑ (ΟΙΚ. 5)**

τίτλος  
**ΚΑΤΩΦΕΙΣ**

σχέδιο  
**ΓΕΩΡΓΙΟΣ ΑΝΔΡΕΟΥ**  
 αρχιτεκτονάς

έλεγχος  
**ΜΙΧΑΗΛ ΜΙΧΑΗΛ**  
 αρχιτεκτονάς

κλίμακα	ημερομηνία
<b>1 : 100</b>	<b>12/2025</b>

αρ.εργασίας	αρ.σχεδίου
<b>1340_5</b>	<b>A2</b>

αρχιτεκτονας




MICHAEL MICHAEL

Dott. Arch. Italy

NICOSIA - CYPRUS

tel: 22516700

fax: 22514608

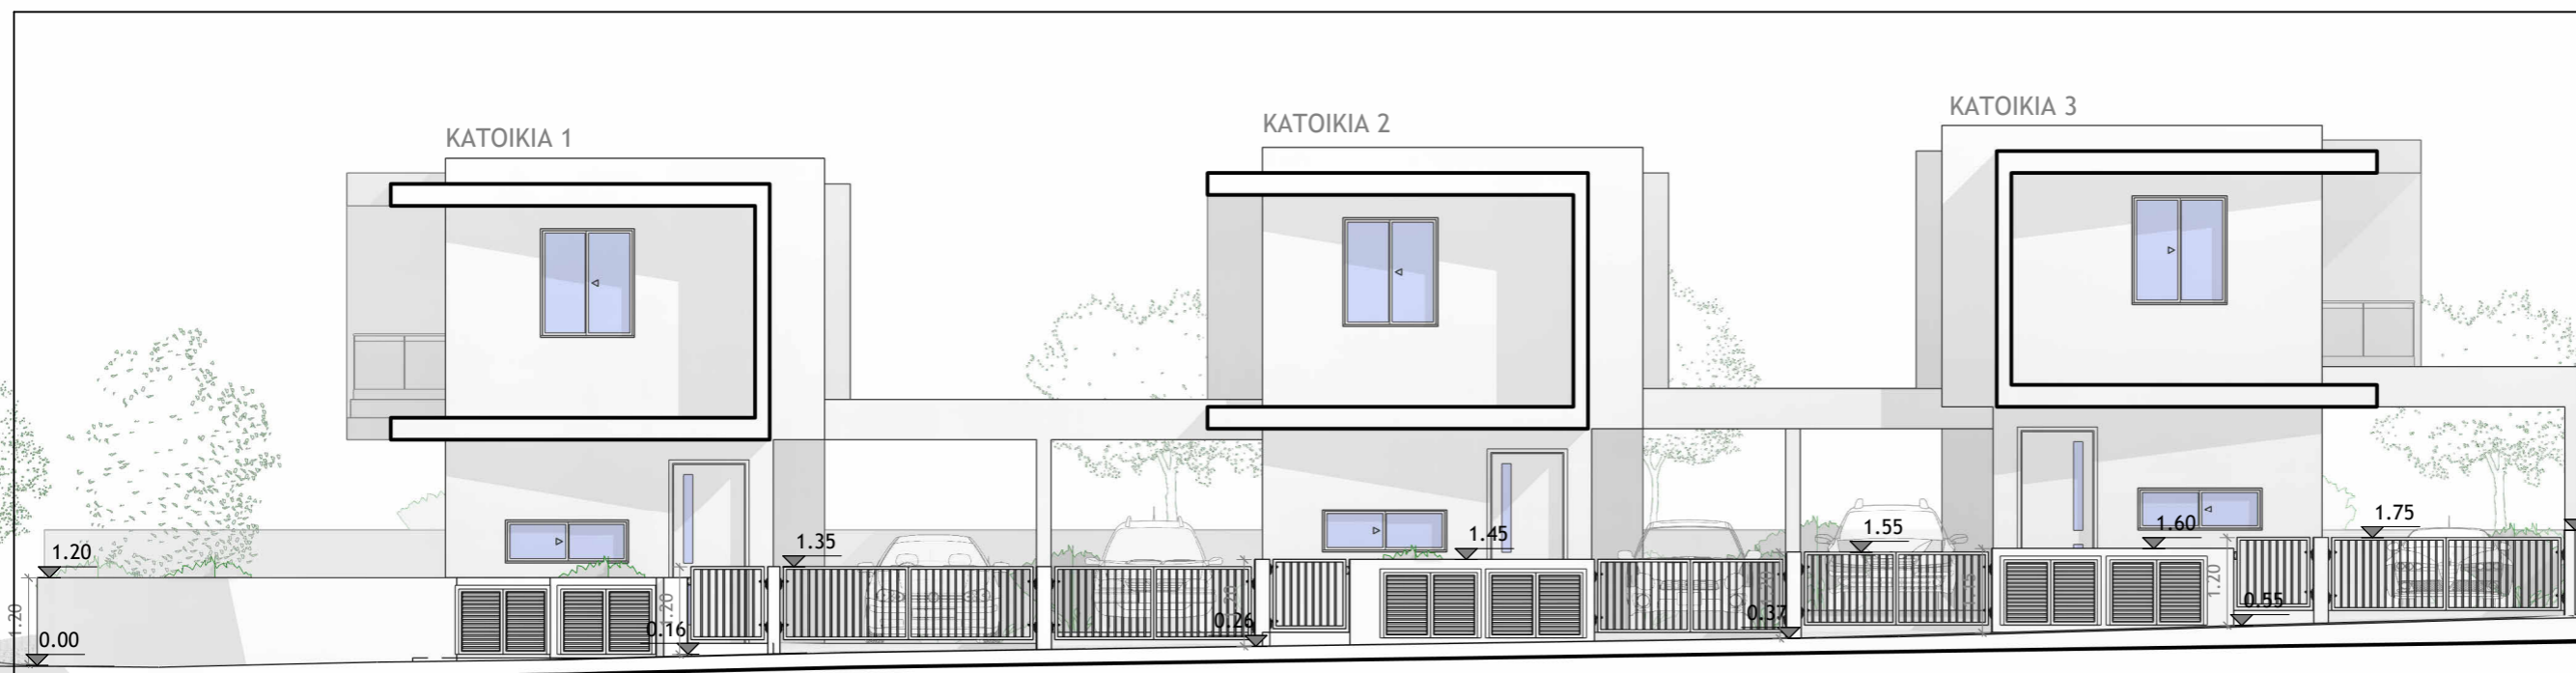


85 παρατηρήσεις


0.68

ΟΨΗ 1

ΚΛΙΜΑΚΑ 1 : 100

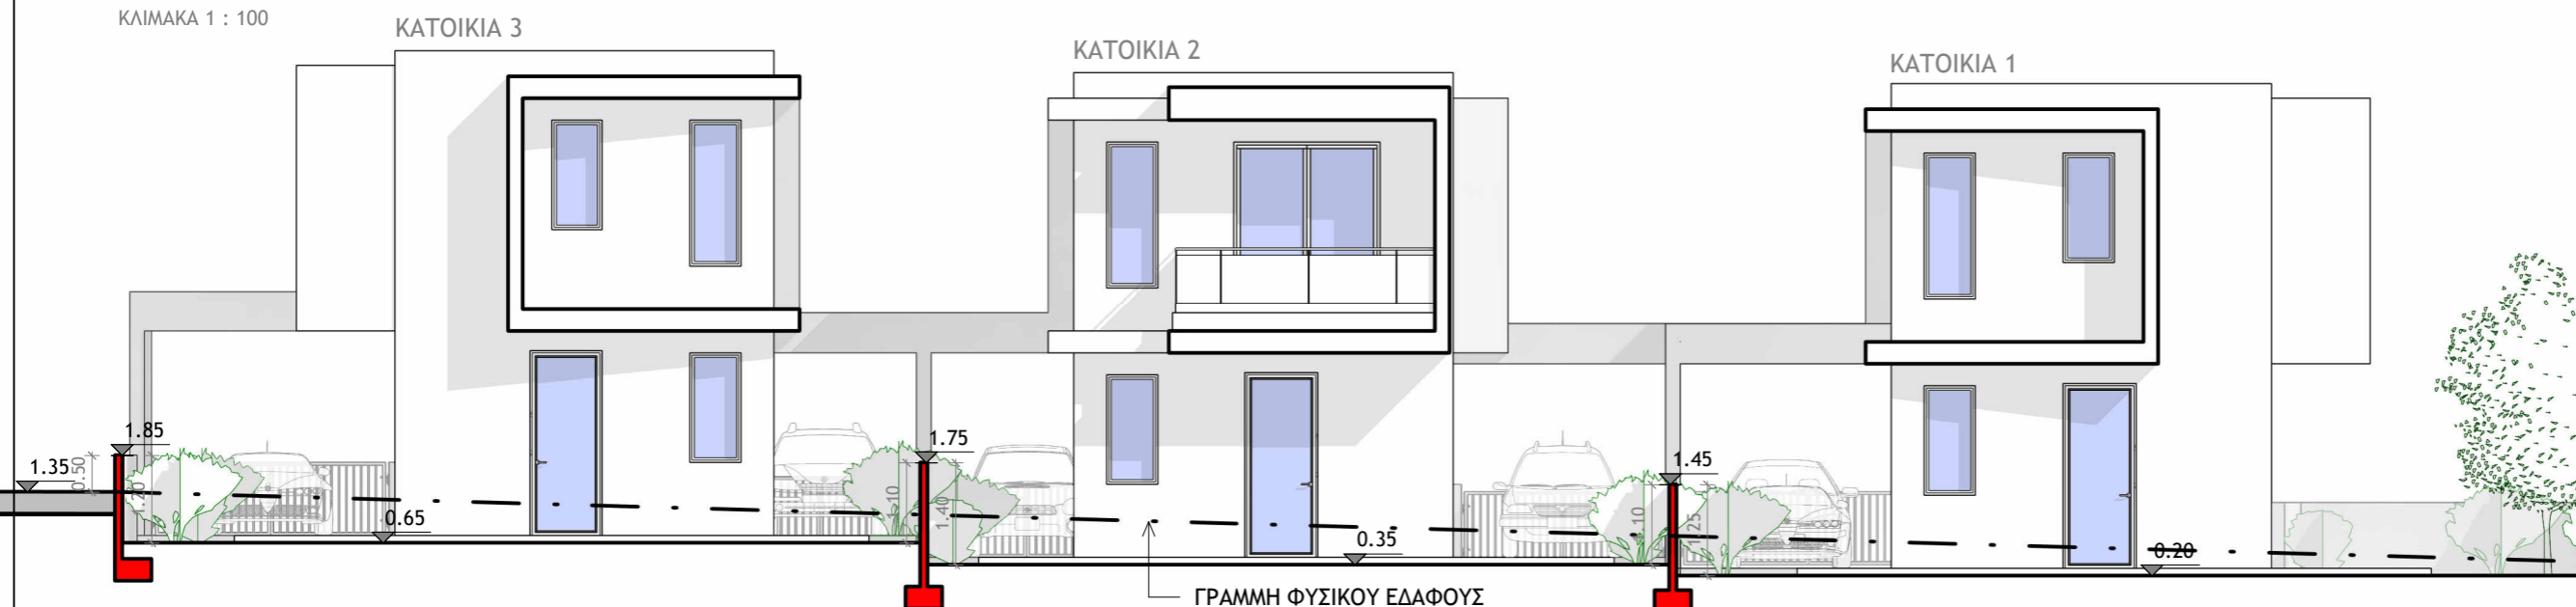


ΓΡΑΜΜΗ ΦΥΣΙΚΟΥ ΕΔΑΦΟΥΣ

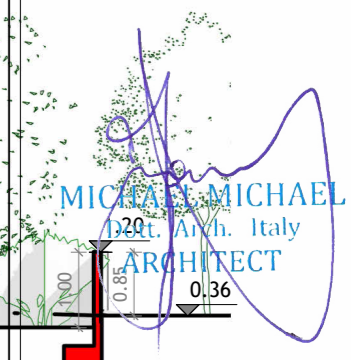

ΟΨΗ 2

ΚΛΙΜΑΚΑ 1 : 100

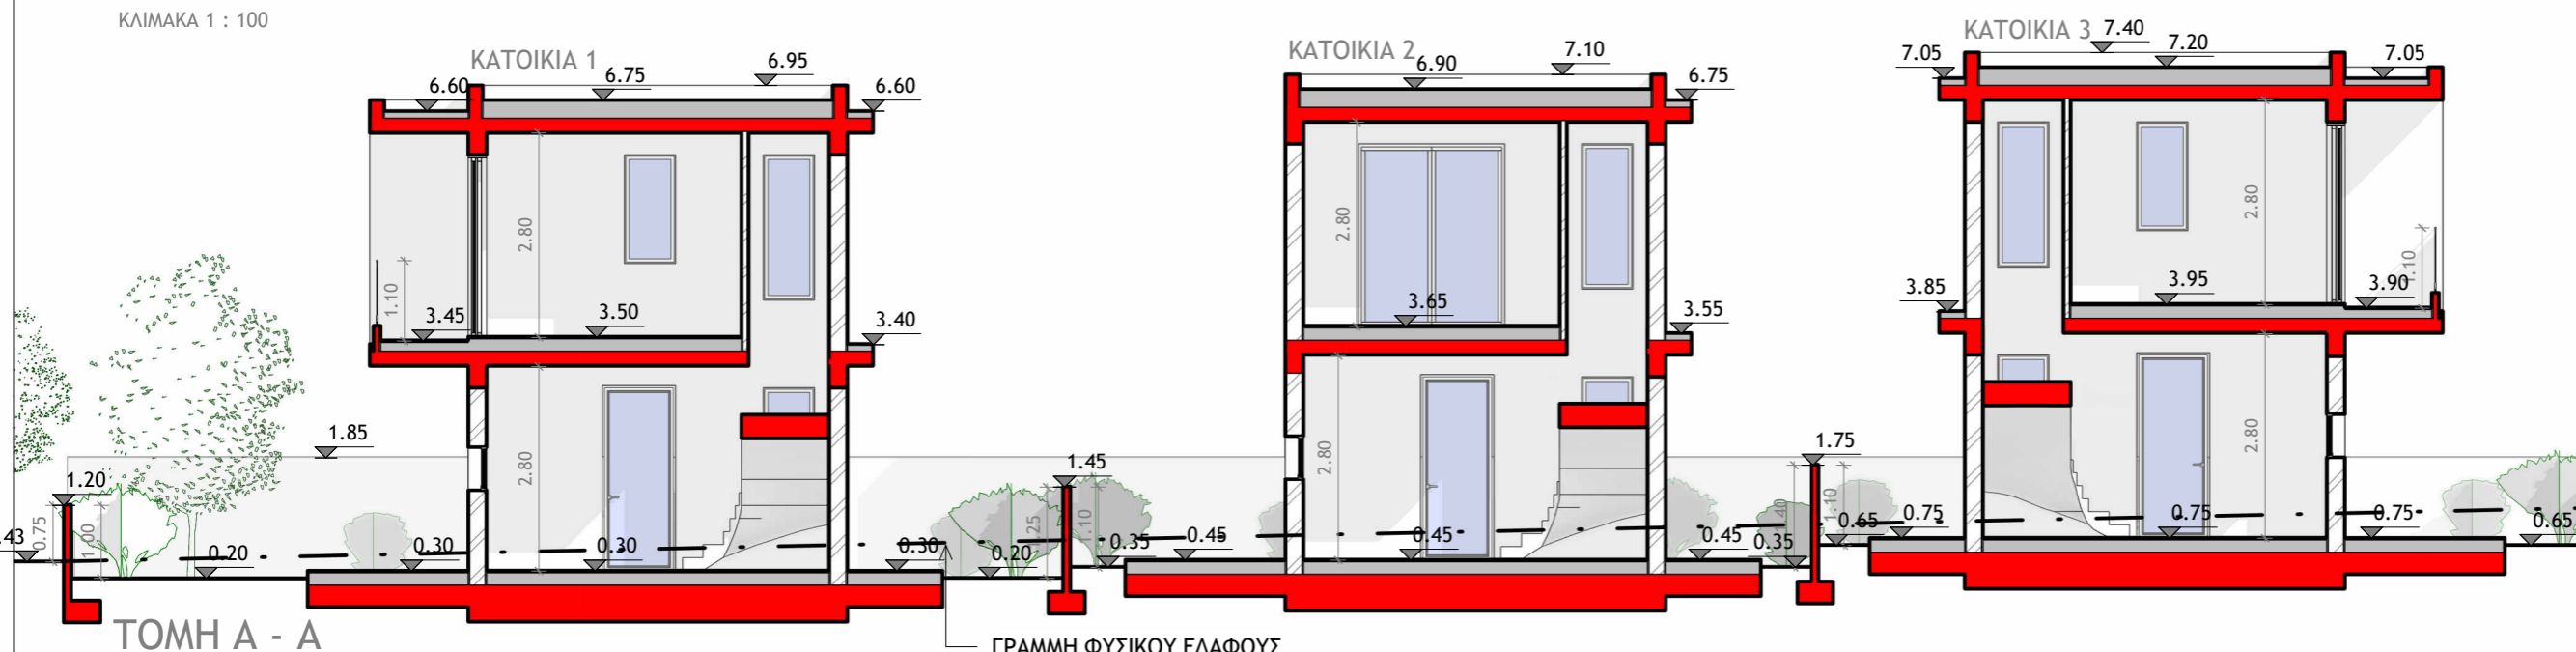

ΓΡΑΜΜΗ ΦΥΣΙΚΟΥ ΕΔΑΦΟΥΣ

Θεμα  
**ΟΙΚΟΔΟΜΕΣ**  
AGD GOLDEN WAY LTD  
ΣΤΗΝ ΠΟΤΑΜΙΑ (ΟΙΚ. 5)

ΤΙΤΛΟΣ  
**ΤΟΜΕΣ ΚΑΙ ΟΨΕΙΣ**

σχεδιο  
**ΓΕΩΡΓΙΟΣ ΑΝΔΡΕΟΥ**  
αρχιτεκτονας

ελεγχος  
**ΜΙΧΑΛΗΣ ΜΙΧΑΗΛ**  
αρχιτεκτονας

κλίμακα  
**1 : 100**


ημερομηνια  
**12/2025**

αρ.εργασιας  
**1340\_5**

αρ.σχεδιου  
**A3**


ΤΟΜΗ Α - Α

ΚΛΙΜΑΚΑ 1 : 100

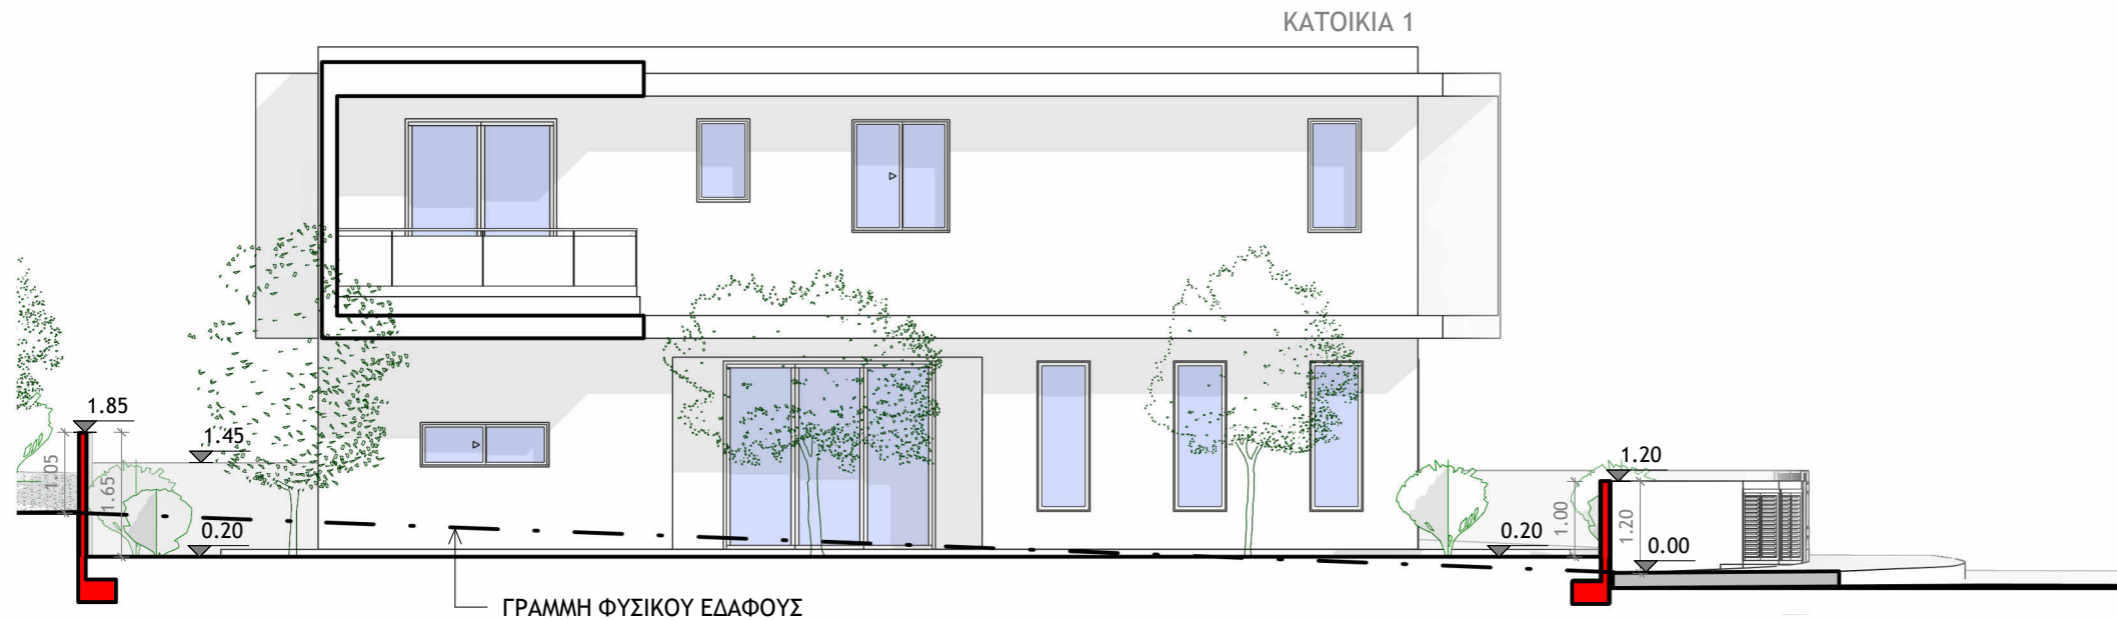

**ΟΨΗ 3**

ΚΛΙΜΑΚΑ 1 : 100

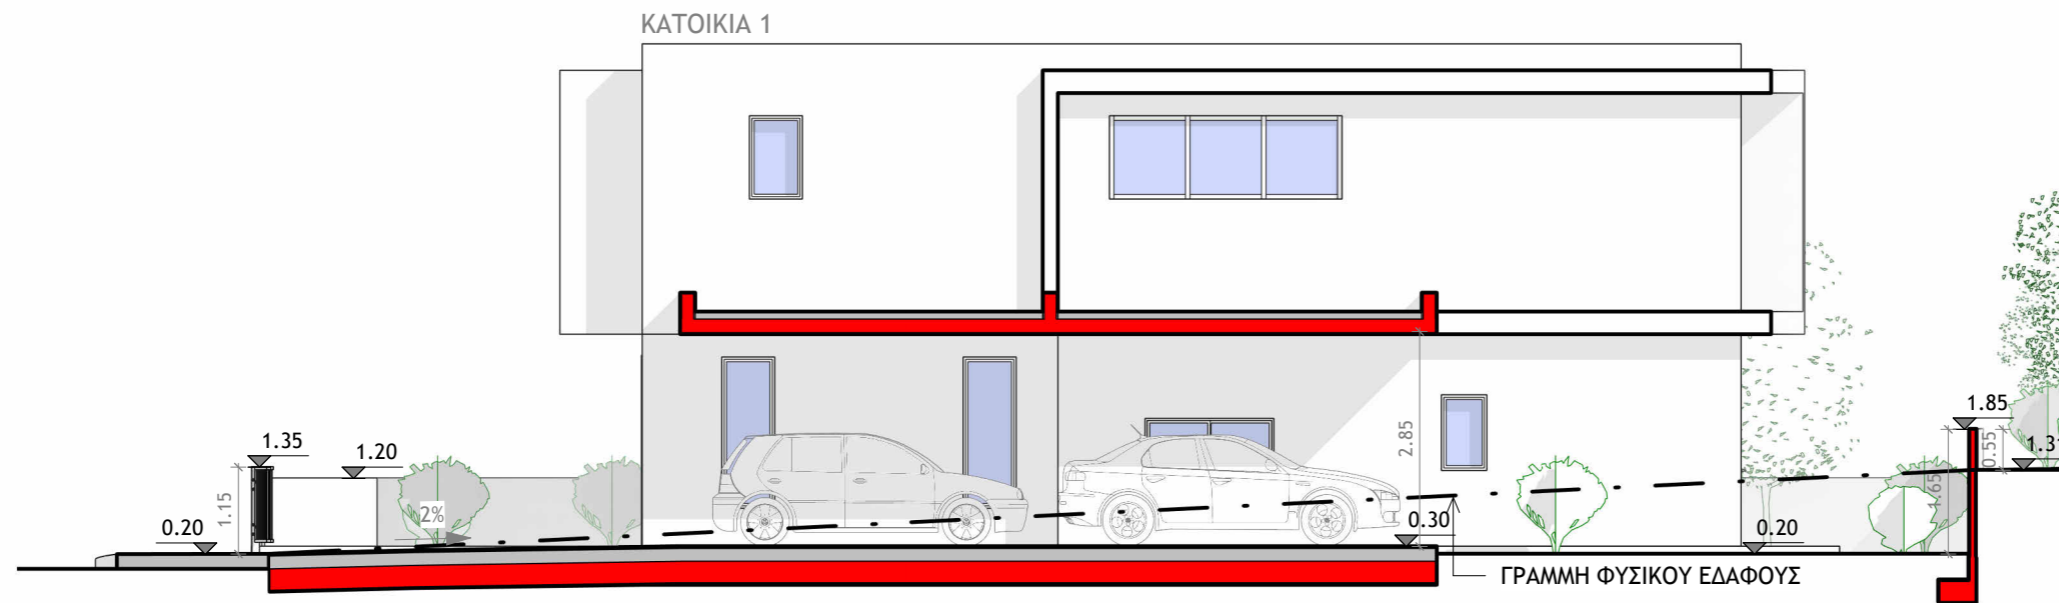

**ΟΨΗ 4**


ΚΛΙΜΑΚΑ 1 : 100



**ΤΟΜΗ Β - Β**

ΚΛΙΜΑΚΑ 1 : 100

αρχιτεκτονας

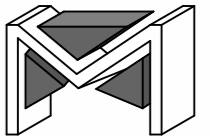

**MICHAEL MICHAEL**

Dott. Arch. Italy

NICOSIA - CYPRUS

tel: 22516700

fax: 22514608

παρατηρησεις

*MICHAEL MICHAEL*  
Dott. Arch. Italy  
ARCHITECT

θεμα

**ΟΙΚΟΔΟΜΕΣ**  
**AGD GOLDEN WAY LTD**  
**ΣΤΗΝ ΠΟΤΑΜΙΑ (ΟΙΚ. 5)**

τιτλος

**ΤΟΜΕΣ ΚΑΙ ΟΨΕΙΣ**

σχεδιο

**ΓΕΩΡΓΙΟΣ ΑΝΔΡΕΟΥ**  
**αρχιτεκτονας**

ελεγχος

**ΜΙΧΑΛΗΣ ΜΙΧΑΗΛ**  
**αρχιτεκτονας**

κλιμακα

**1 : 100**

ημερομηνια


**12/2025**

αρ.εργασιας


**1340\_5**

αρ.σχεδιου

**A4**

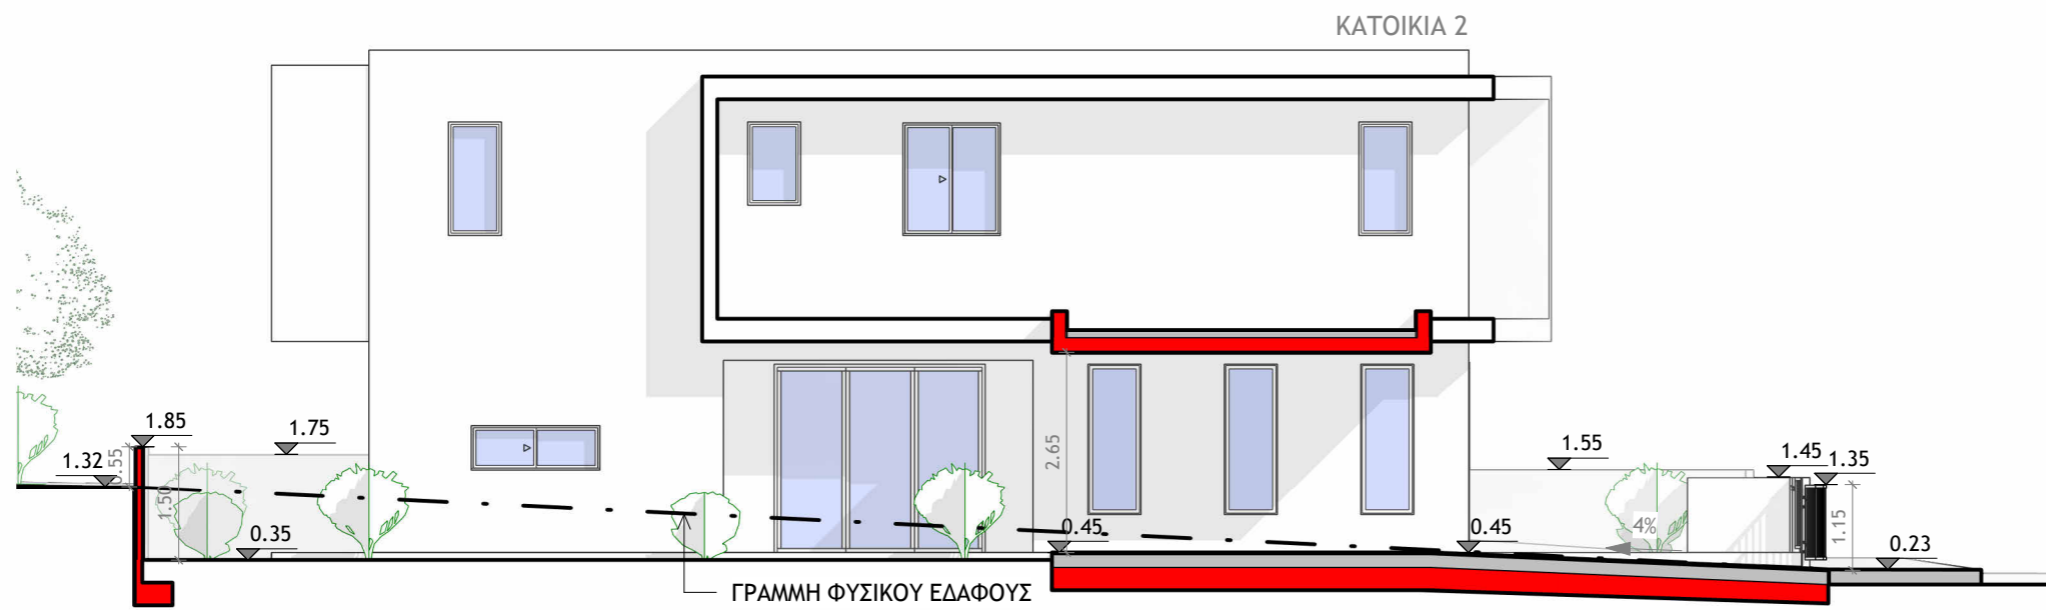

**ΟΨΗ 5**  
ΚΛΙΜΑΚΑ 1 : 100

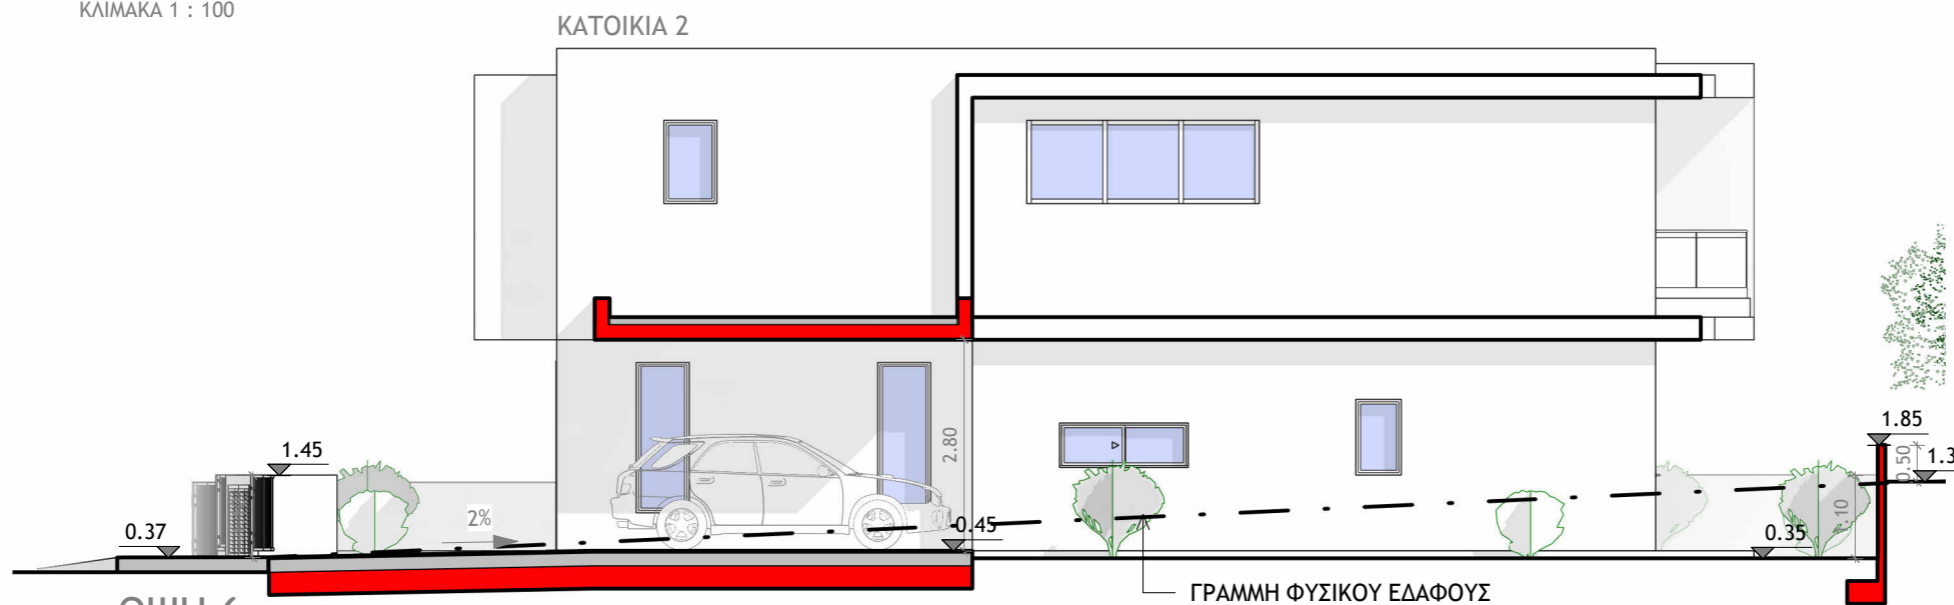

**ΟΨΗ 6**  
ΚΛΙΜΑΚΑ 1 : 100



**ΤΟΜΗ Γ - Γ**  
ΚΛΙΜΑΚΑ 1 : 100

αρχιτεκτονας



**MICHAEL MICHAEL**

Dott. Arch. Italy

NICOSIA - CYPRUS

tel: 22516700

fax: 22514608

παρατηρησεις

*MICHAEL MICHAEL*  
Dott. Arch. Italy  
ARCHITECT

θεμα

**ΟΙΚΟΔΟΜΕΣ**  
**AGD GOLDEN WAY LTD**  
**ΣΤΗΝ ΠΟΤΑΜΙΑ (ΟΙΚ. 5)**

τιτλος

**ΤΟΜΕΣ ΚΑΙ ΟΨΕΙΣ**

σχεδιο

**ΓΕΩΡΓΙΟΣ ΑΝΔΡΕΟΥ**  
**αρχιτεκτονας**

ελεγχος

**ΜΙΧΑΛΗΣ ΜΙΧΑΗΛ**  
**αρχιτεκτονας**

κλιμακα

**1 : 100**

ημερομηνια


**12/2025**

αρ.εργασιας


**1340\_5**

αρ.σχεδιου


**A5**

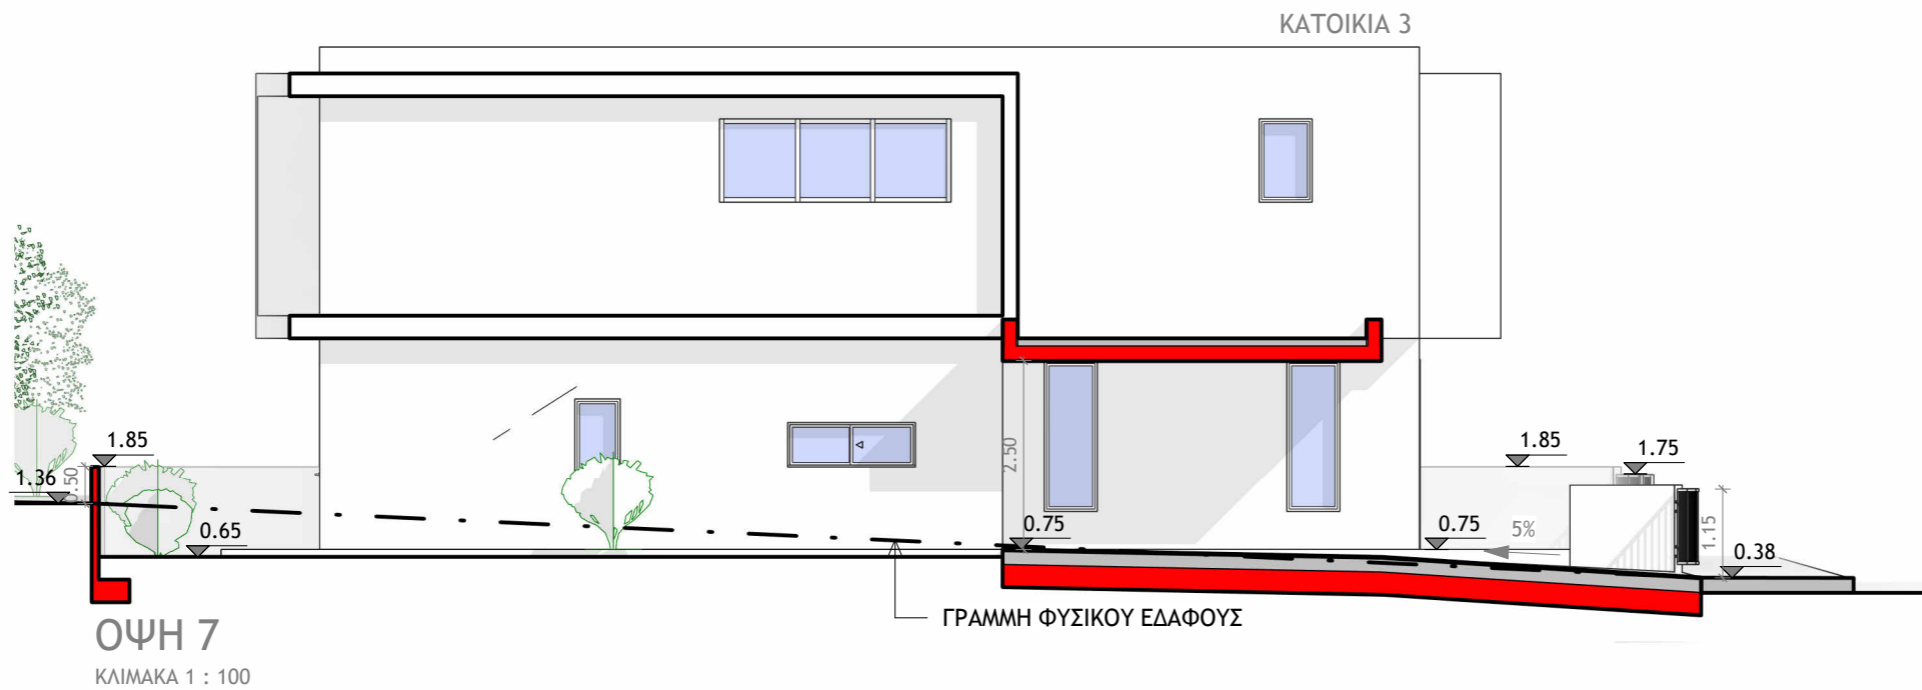

**ΟΨΗ 7**  
ΚΛΙΜΑΚΑ 1 : 100

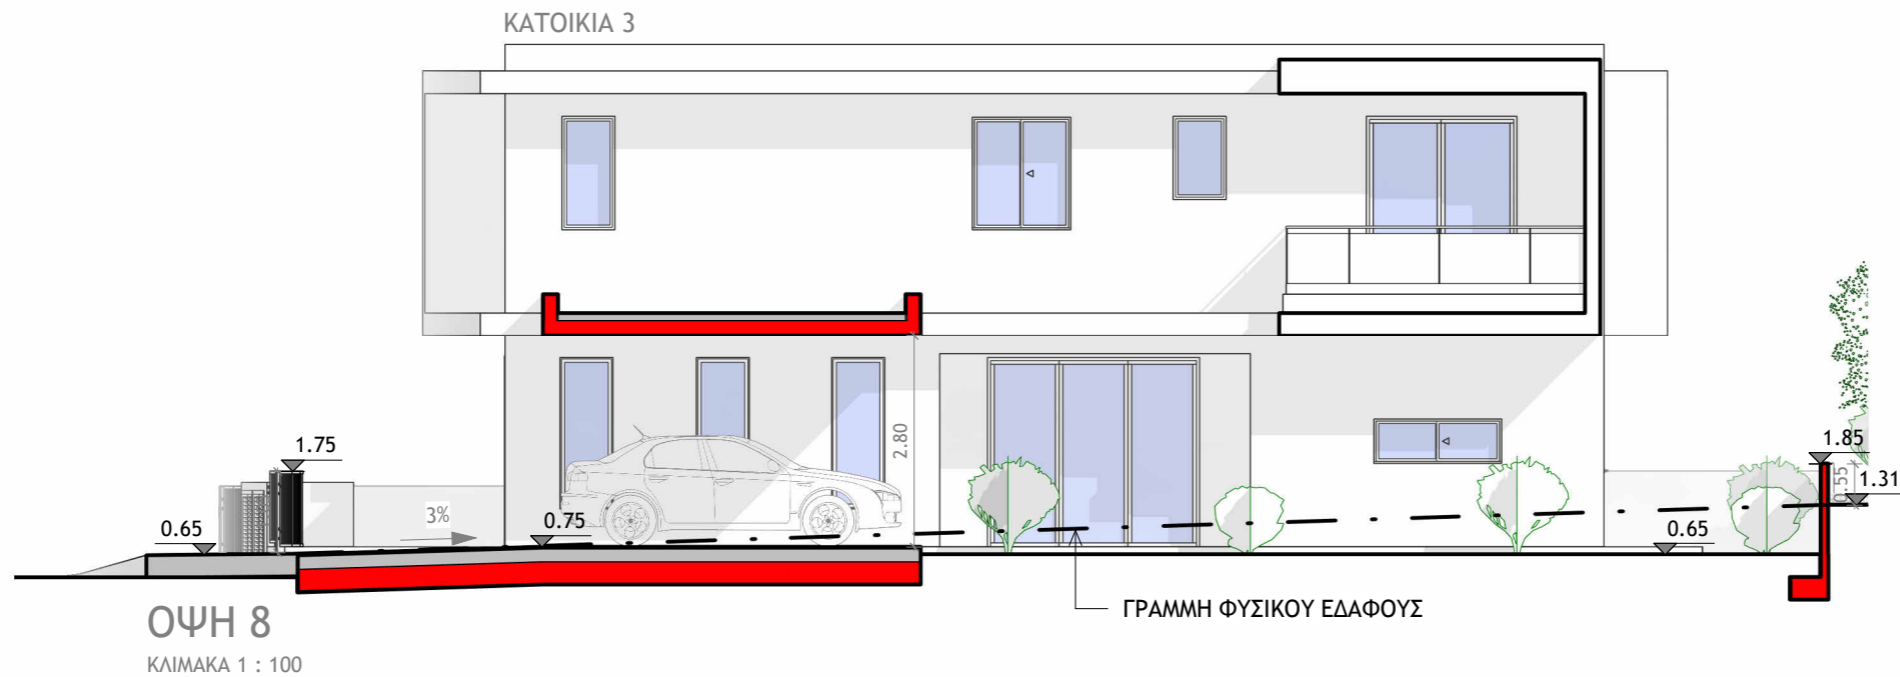


**ΟΨΗ 8**  
ΚΛΙΜΑΚΑ 1 : 100

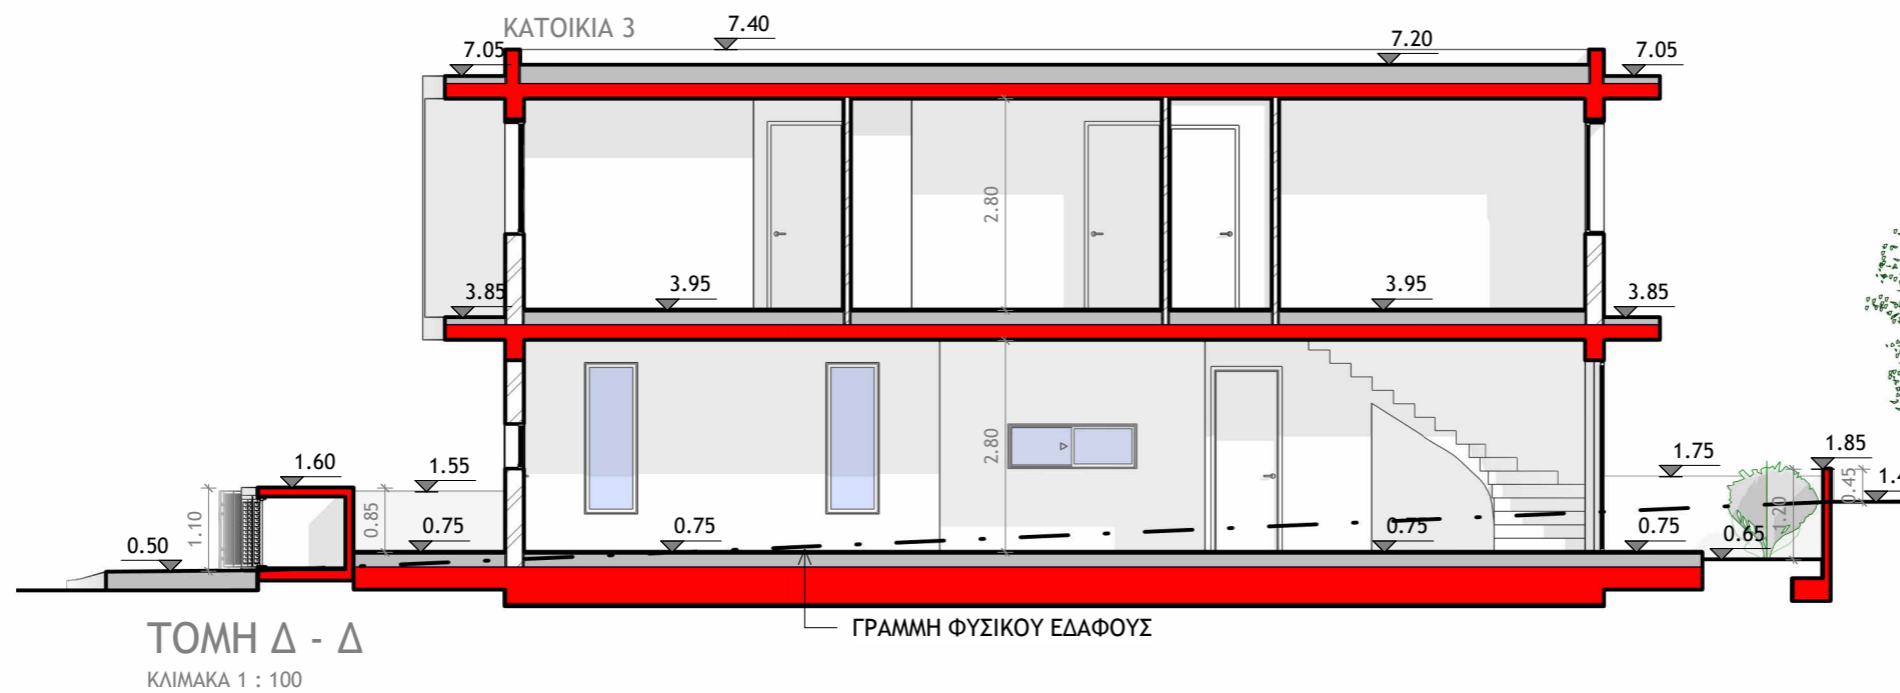

**ΤΟΜΗ Δ - Δ**  
ΚΛΙΜΑΚΑ 1 : 100

αρχιτεκτονας

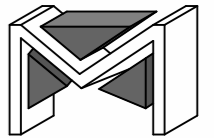

**MICHAEL MICHAEL**

Dott. Arch. Italy

NICOSIA - CYPRUS

tel: 22516700

fax: 22514608

παρατηρησεις

*MICHAEL MICHAEL*  
Dott. Arch. Italy  
ARCHITECT

θεμα

**ΟΙΚΟΔΟΜΕΣ**  
**AGD GOLDEN WAY LTD**  
**ΣΤΗΝ ΠΟΤΑΜΙΑ (ΟΙΚ. 5)**

τιτλος

**ΤΟΜΕΣ ΚΑΙ ΟΨΕΙΣ**

σχεδιο

**ΓΕΩΡΓΙΟΣ ΑΝΔΡΕΟΥ**  
**αρχιτεκτονας**

ελεγχος

**ΜΙΧΑΛΗΣ ΜΙΧΑΗΛ**  
**αρχιτεκτονας**

κλιμακα

**1 : 100**

ημερομηνια

**12/2025**

αρ.εργασιας

**1340\_5**

αρ.σχεδιου

**A6**