


MICHAEL MICHAEL
DoIt Arch. llay
NICSIA - CPFRUS
Id: 2316700
Id: 2314608


ΠΟΡΤΕΡΗΣ

Δεμο ΟΚΟΔΟΜΗ	
GOLD SWED REAL ESTATE CO LTD	
ΣΤΗ ΝΗΣΟΥ	
ΤΙΤΛΟΣ	
ΚΑΤΟΙΚΕΙΣ	
Κλίμακα	ημερομηνία
1:200	06/2026
Ονομα	Ελεγχος
Γ.Κ.Σ.	Μ.Μ.
αφ.εργασίας	αφ.οικοδομ
1360	A1

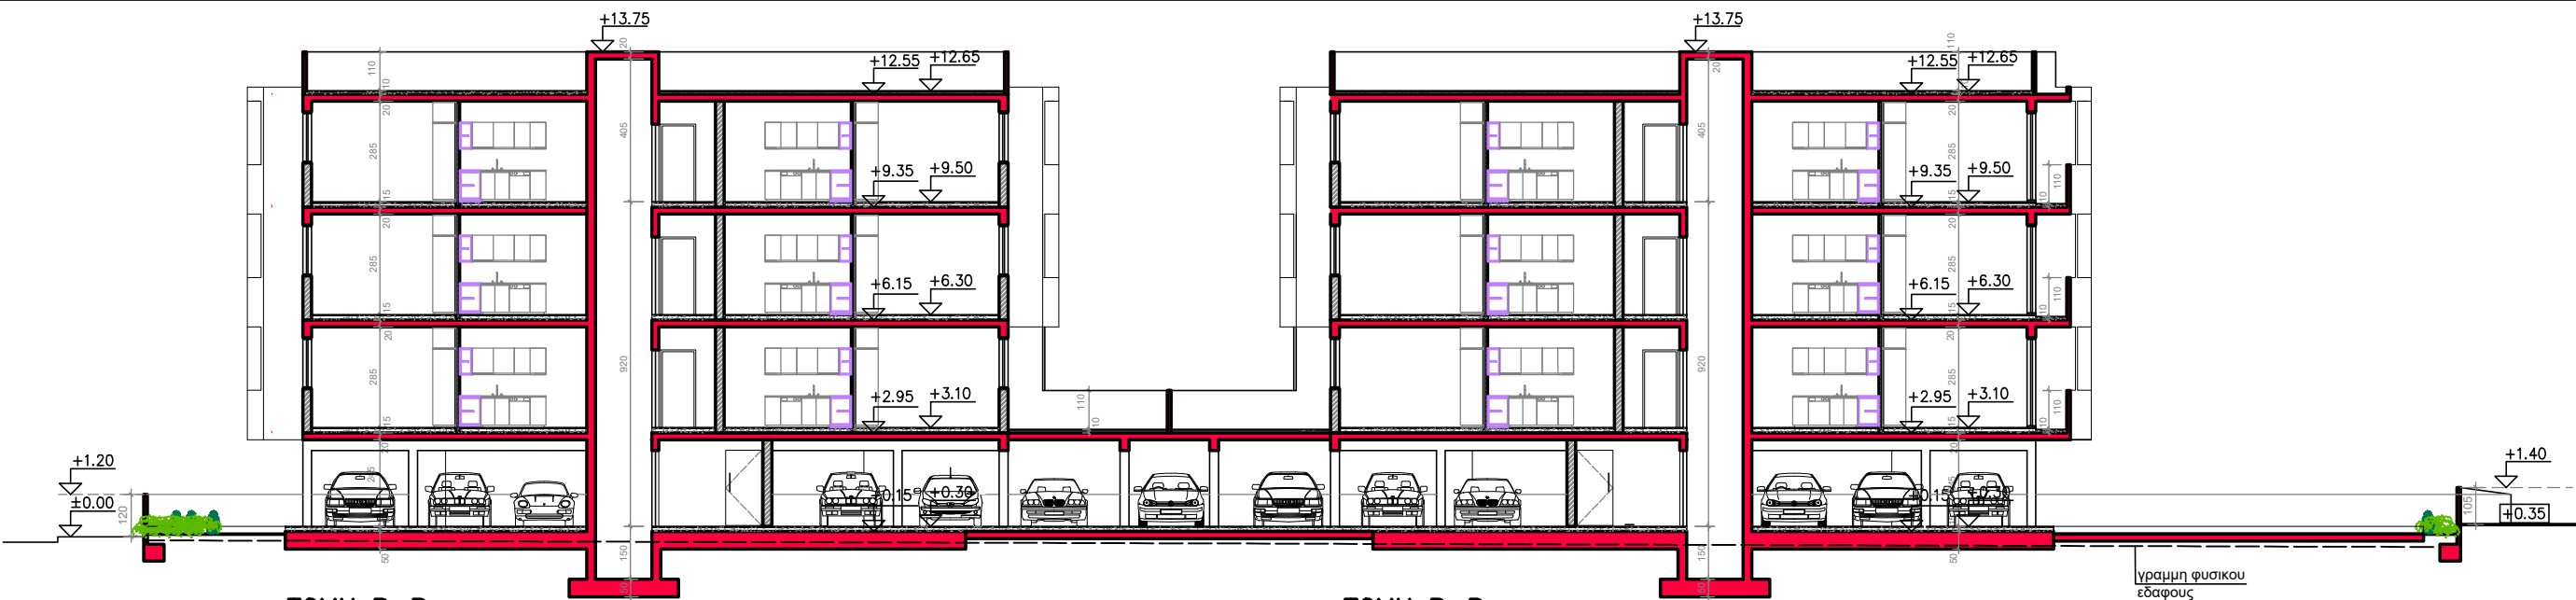


ΤΟΜΗ Β-Β
ΚΤΙΡΙΟ 1


ΤΟΜΗ Β-Β
ΚΤΙΡΙΟ 2

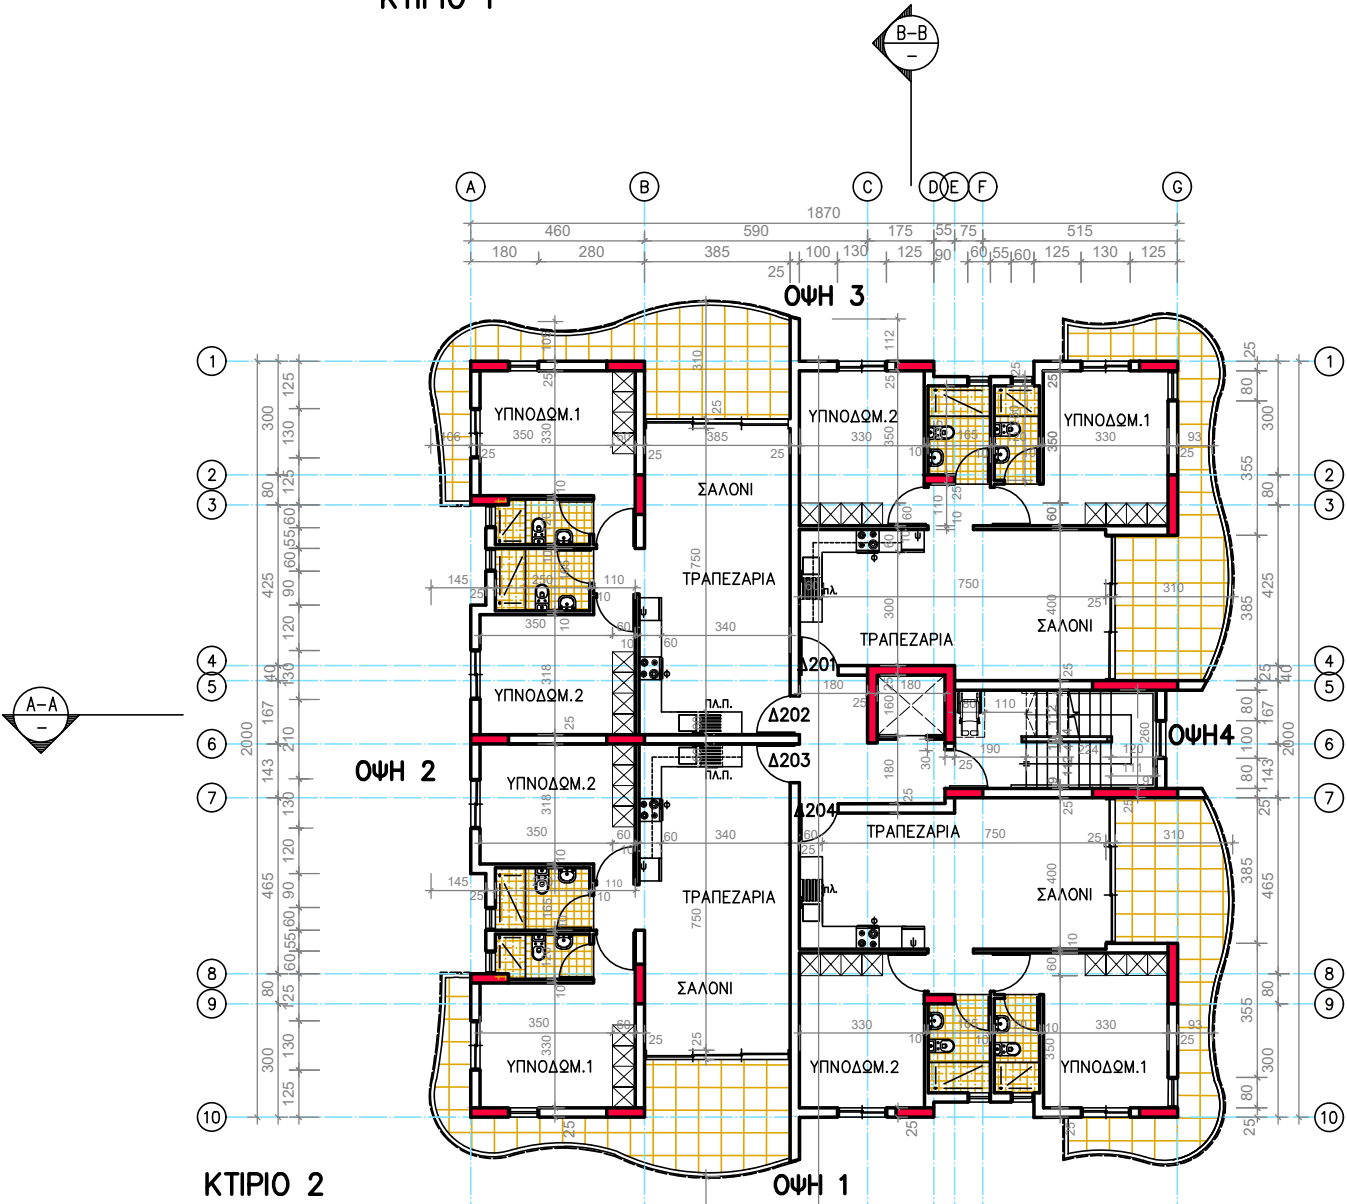


ΚΤΙΡΙΟ 2

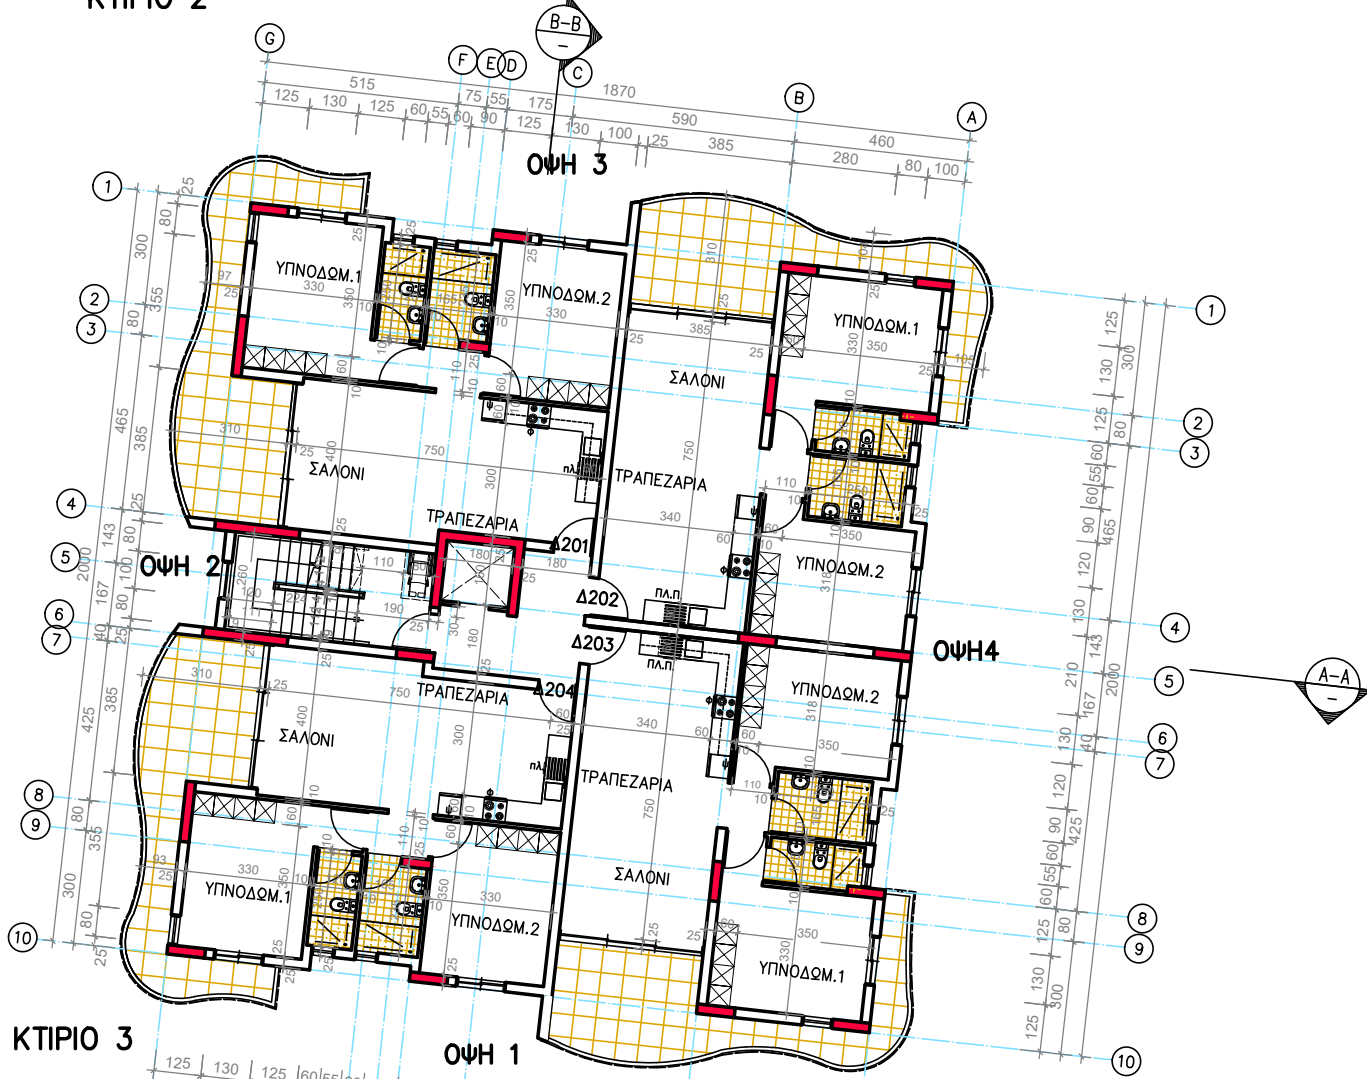


ΚΤΙΡΙΟ 3

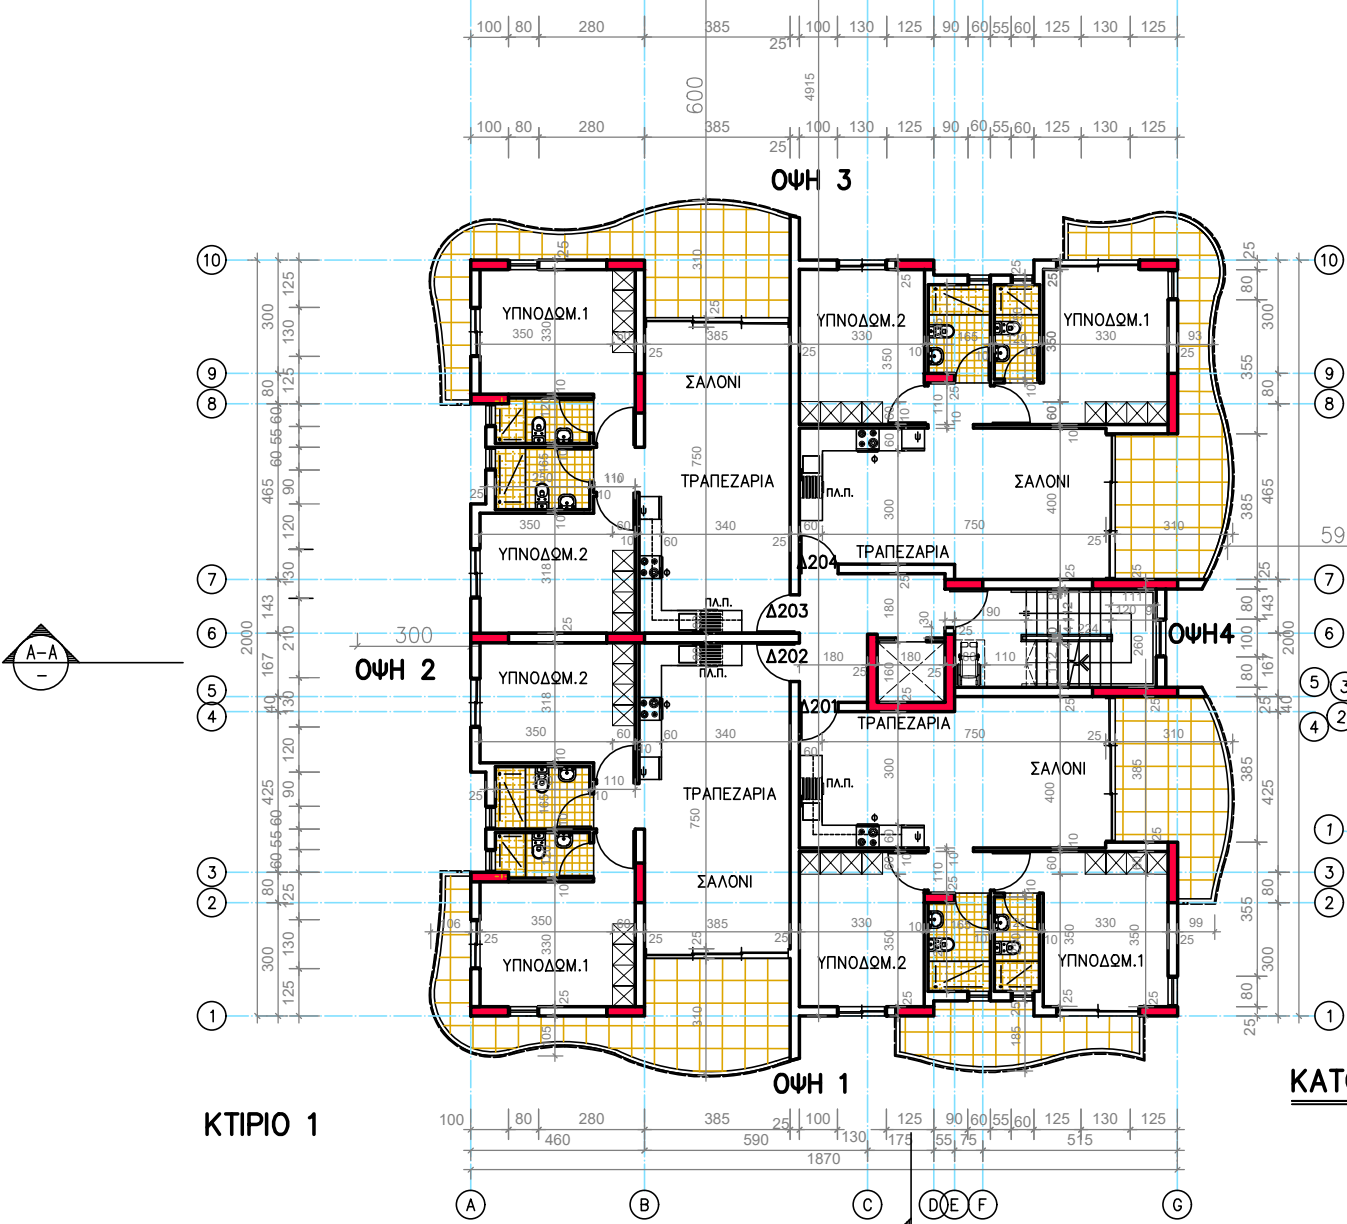

ΚΤΙΡΙΟ 1

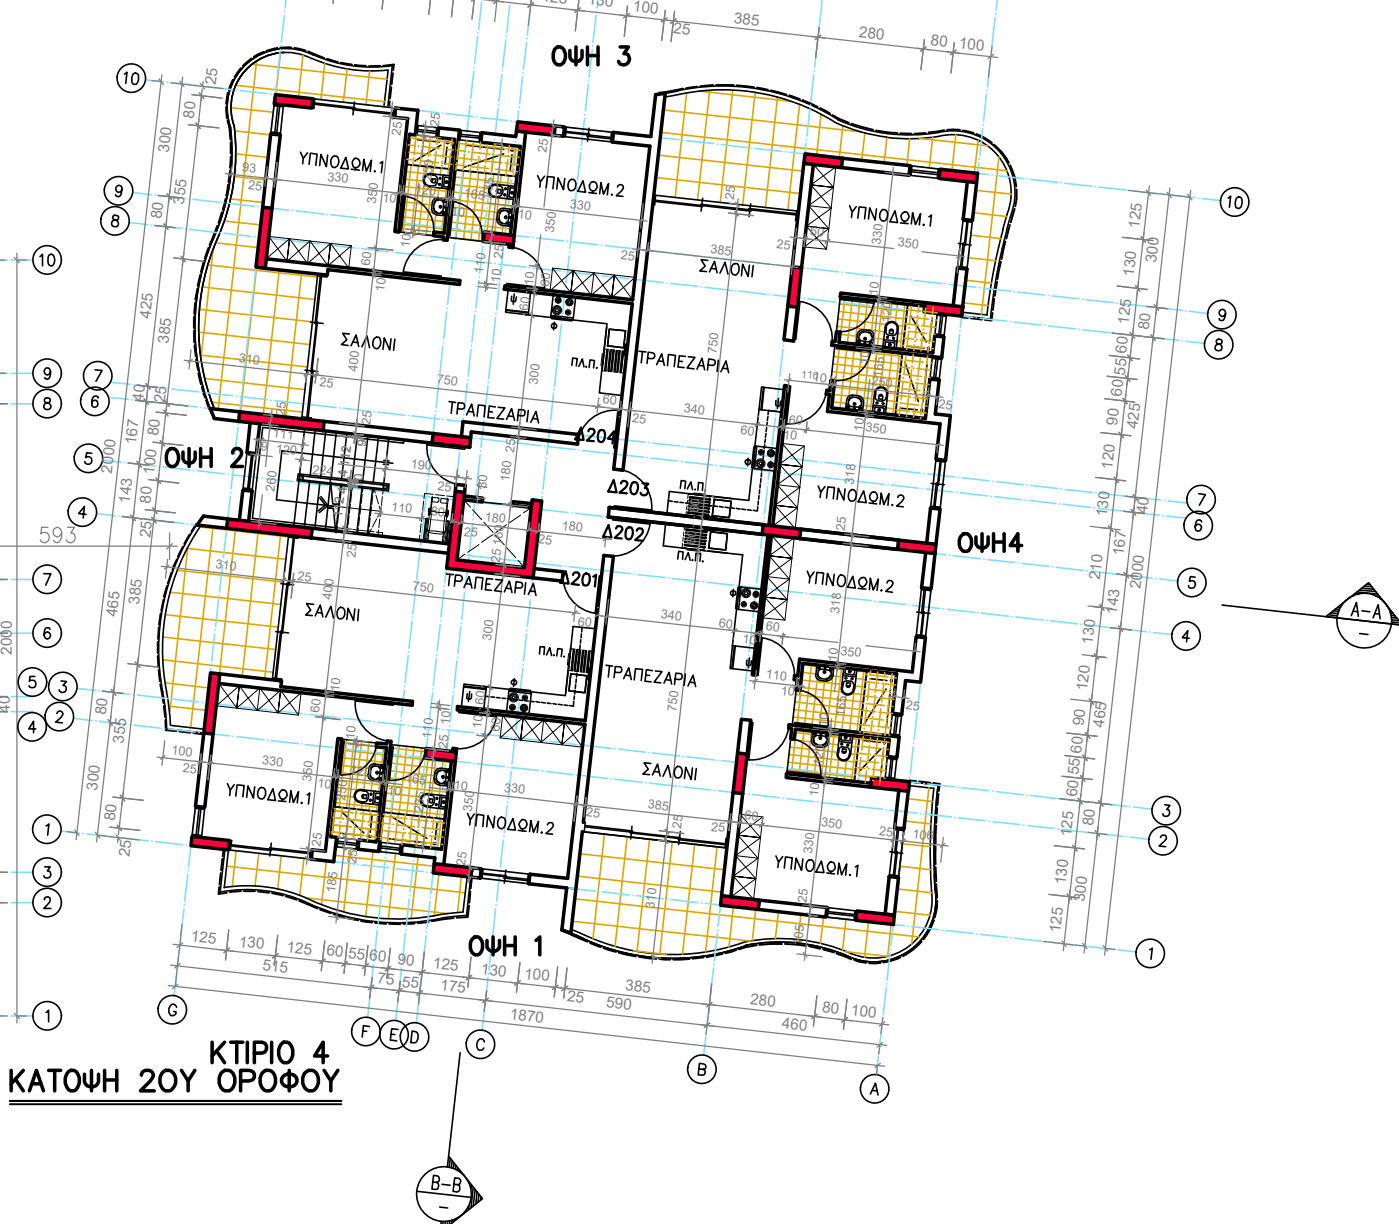

ΚΤΙΡΙΟ 4
ΚΑΤΟΨΗ 2ΟΥ ΟΡΟΦΟΥ

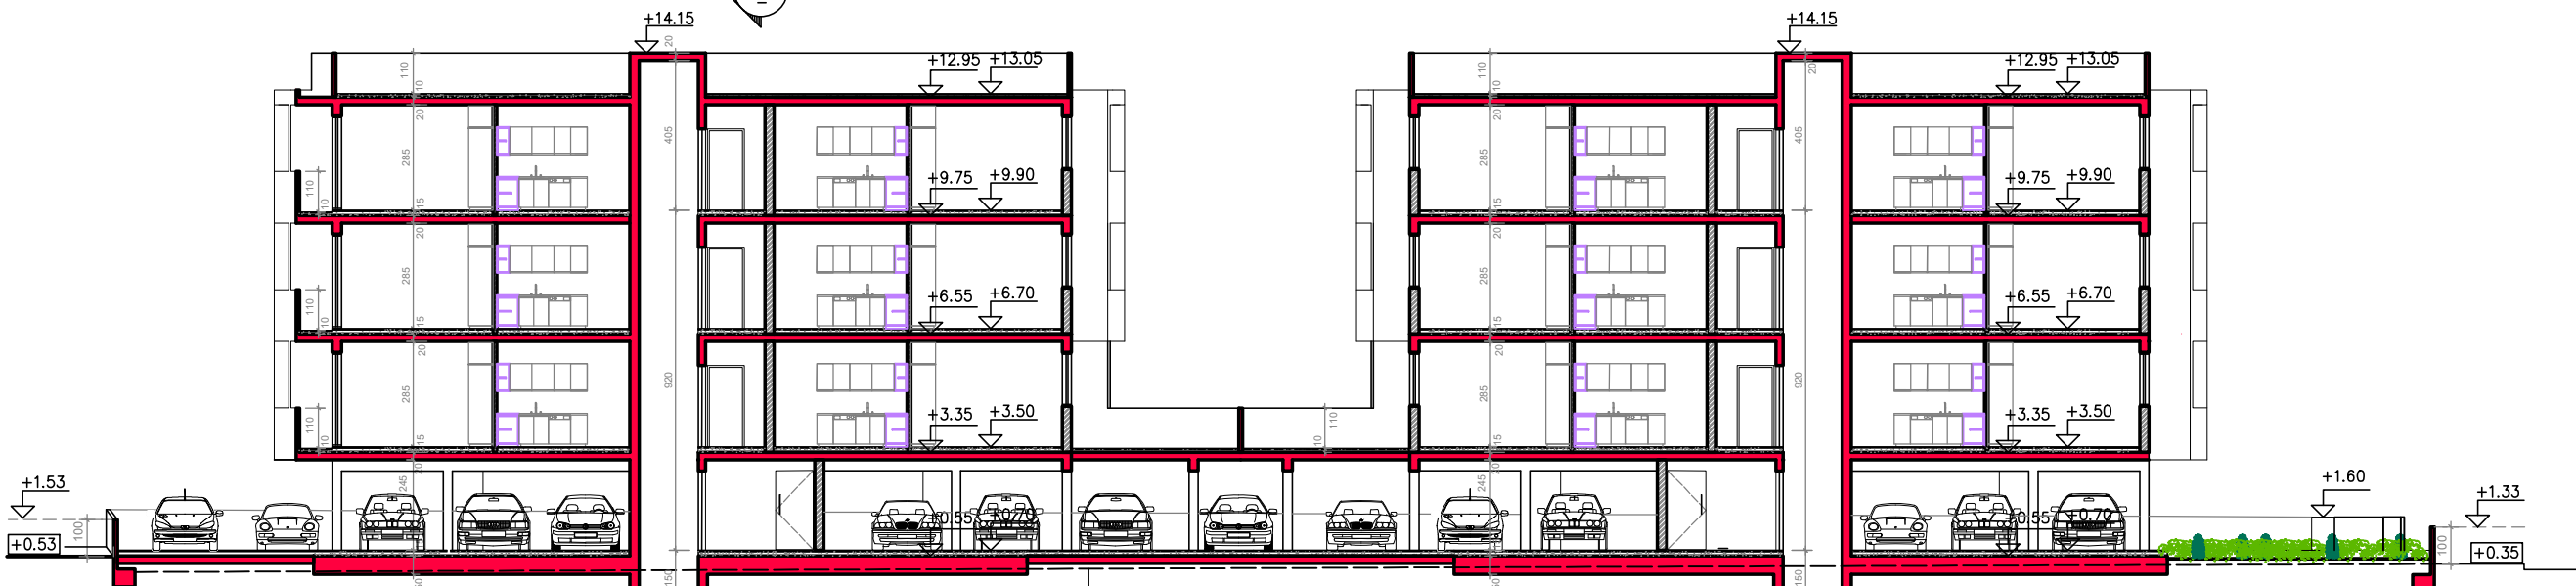

ΤΟΜΗ Β-Β
ΚΤΙΡΙΟ 3

ΤΟΜΗ Β-Β
ΚΤΙΡΙΟ 4

