



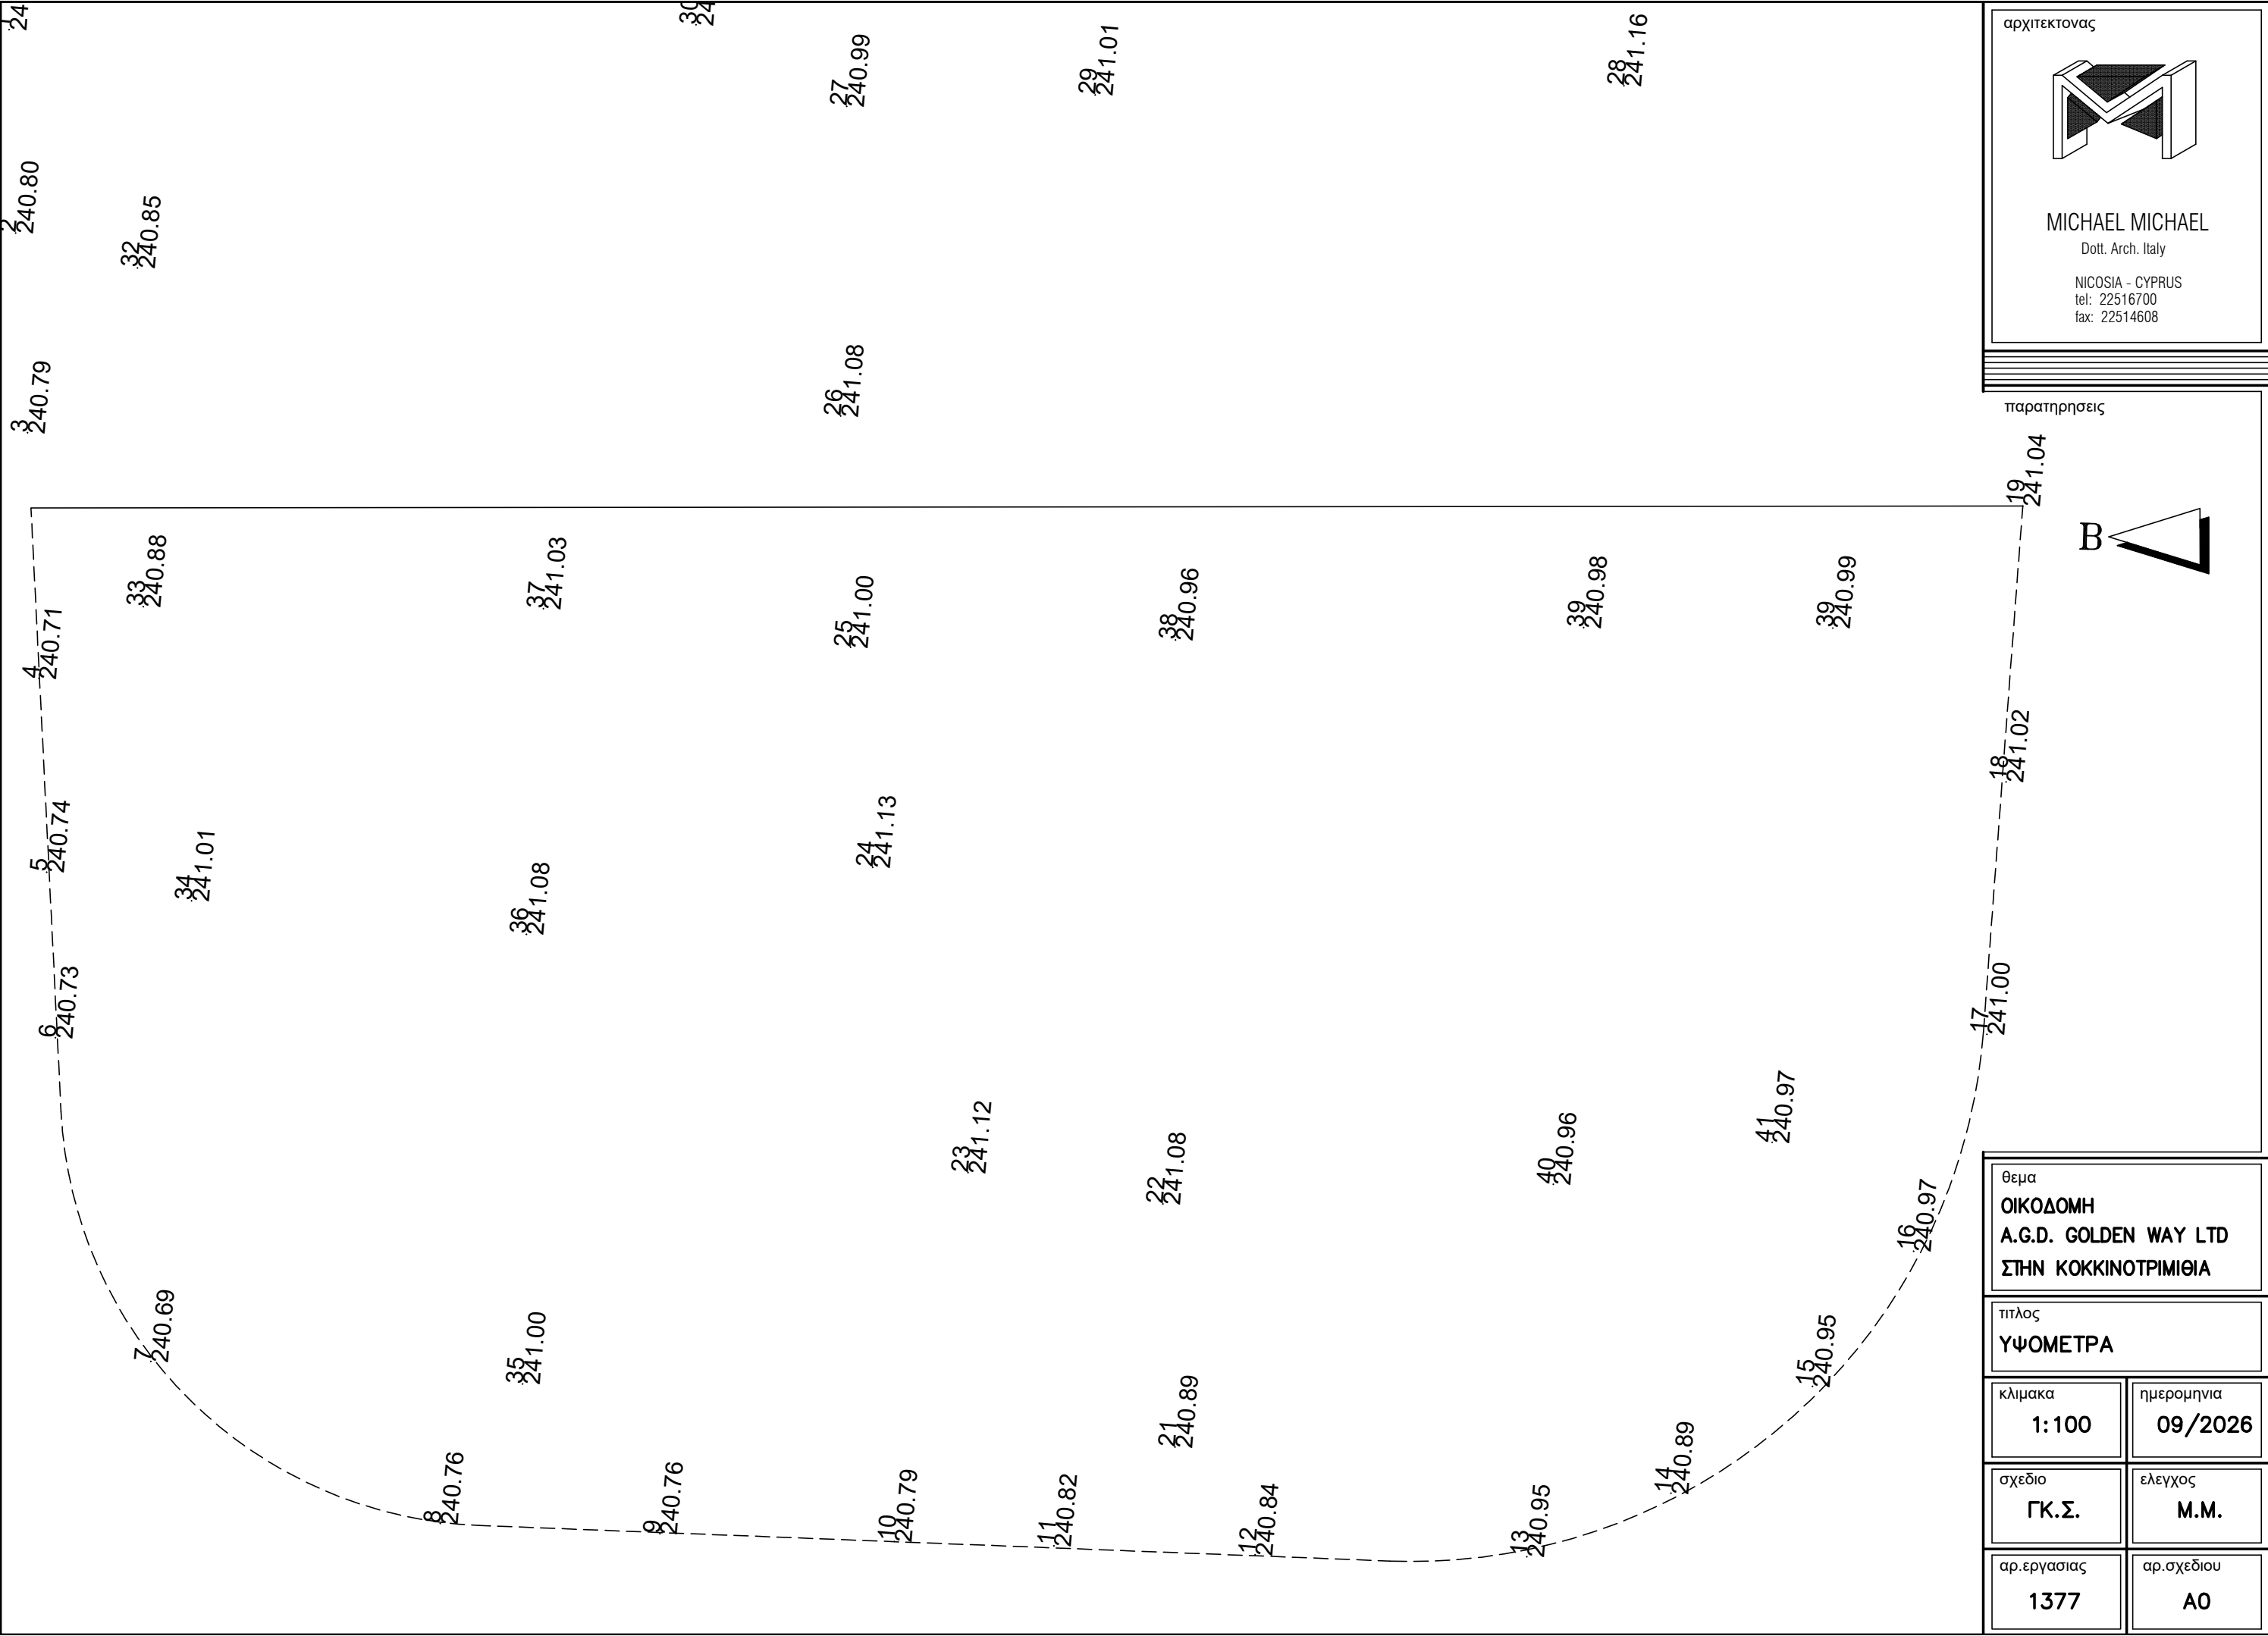

αρχιτεκτονας

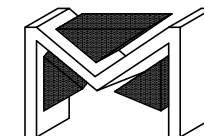

MICHAEL MICHAEL

Dott. Arch. Italy

NICOSIA - CYPRUS

tel: 22516700

fax: 22514608

παρατηρήσεις

+0.35

+0.34

+0.32

+0.30

+0.30

υφιστάμενα υψόμετρα  
φυσικού εδάφους

προτεινόμενα υψόμετρα  
πατωματος

θεμα

ΟΙΚΟΔΟΜΗ  
Α.Γ.Δ. GOLDEN WAY LTD  
ΣΤΗΝ ΚΟΚΚΙΝΟΤΡΙΜΙΘΙΑ

τίτλος

ΚΑΤΟΨΕΙΣ

κλίμακα

1:100

ημερομηνία

09/2026

σχεδίο

ΓΚ.Σ.

ελεγχος

Μ.Μ.

αρ.εργασίας

1377

αρ.σχεδίου


A1

ΚΑΤΟΨΗ ΥΠΟΣΤΕΓΟΥ

2 ΣΩΛΗΝΕΣ Φ110 mm PVC ΜΠΛΕ,  
ΣΕ ΒΑΘΟΣ 0.75m ΜΕΧΡΙ ΤΟ ΣΥΝΟΡΟ  
ΤΟΥ ΤΕΜΑΧΙΟΥ 0.25m ΜΠΕΤΟΝ ΚΑΛΥΨΗΣ ΧΡΗΣΗ  
ΠΡΟΣΤΑΤΕΥΤΙΚΗΣ ΤΑΙΝΙΑΣ

Αρ.Σχ. 7540018-5

αρχιτεκτονας

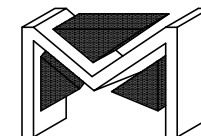

MICHAEL MICHAEL



Dott. Arch. Italy

NICOSIA - CYPRUS

tel: 22516700

fax: 22514608

παρτηρησεις

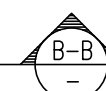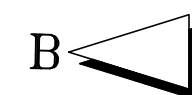

θεμα

ΟΙΚΟΔΟΜΗ  
A.G.D. GOLDEN WAY LTD  
ΣΤΗΝ ΚΟΚΚΙΝΟΤΡΙΜΙΘΙΑ

τιτλος

ΚΑΤΟΨΕΙΣ

κλιμακα

1:100

ημερομηνια

09/2026

σχεδιο

ΓΚ.Σ.

ελεγχος


M.M.

αρ.εργασιας

1377


αρ.σχεδιου

A2

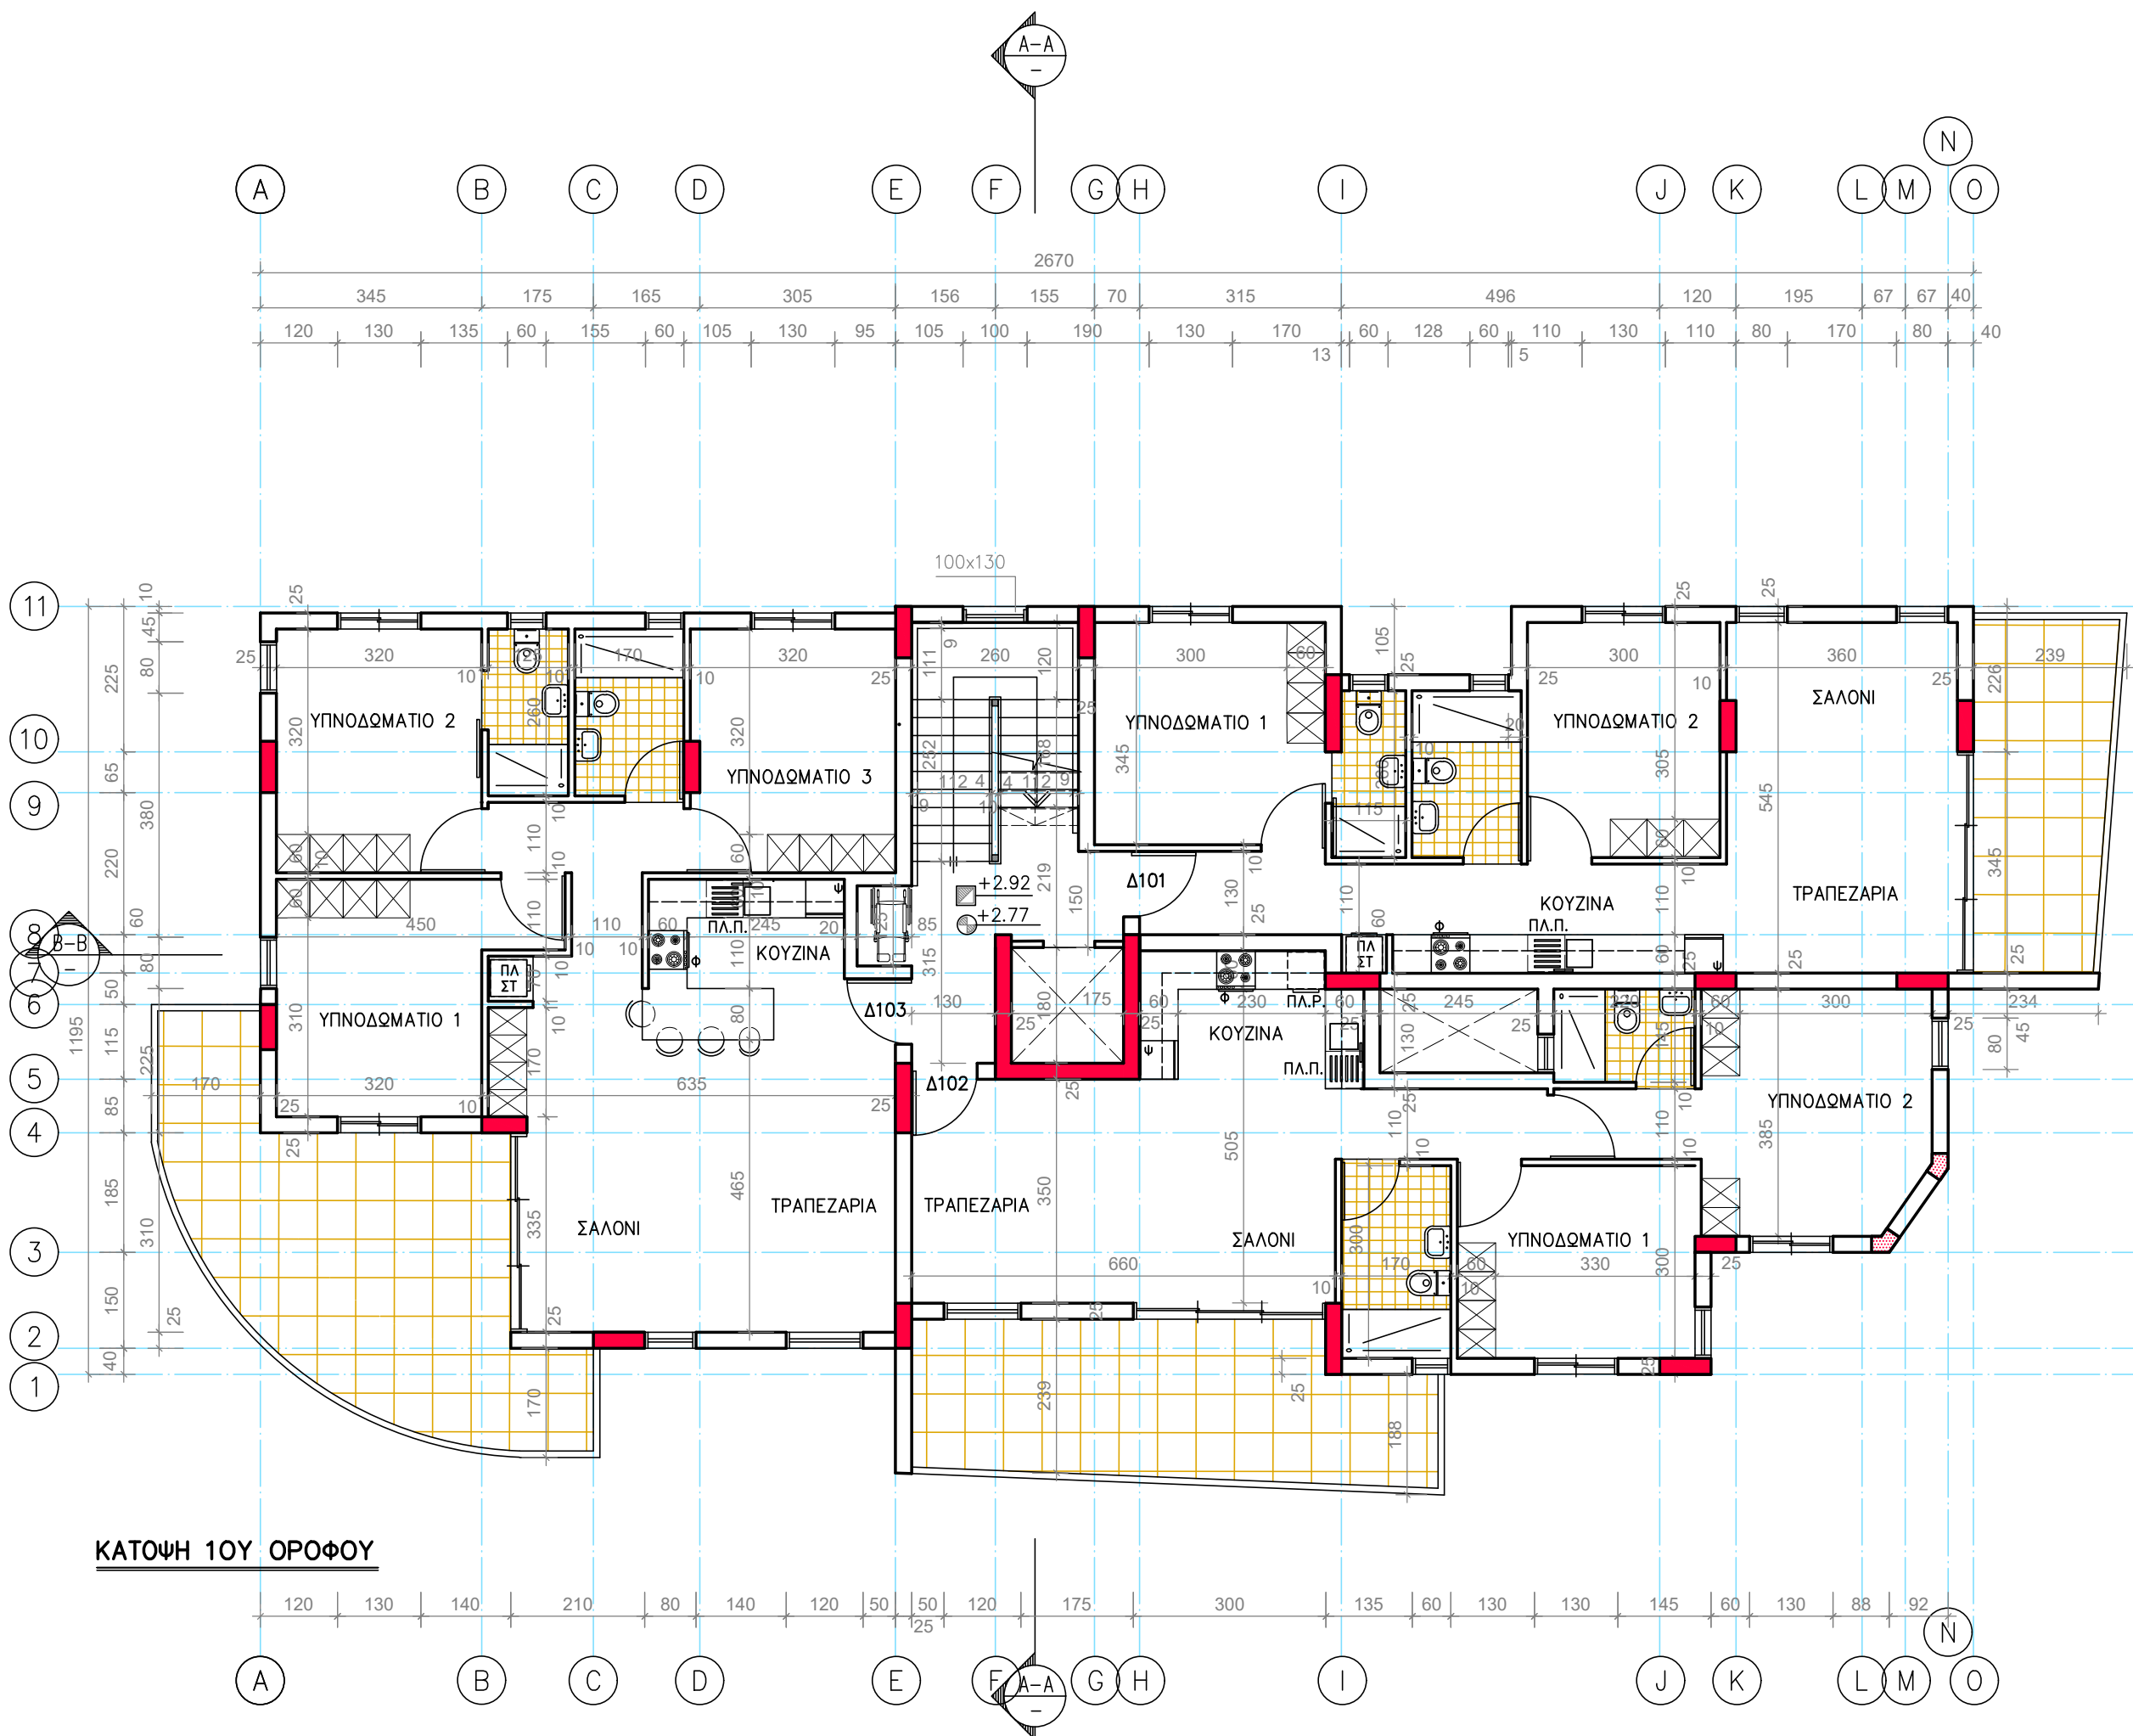

ΚΑΤΟΨΗ 10Υ ΟΡΟΦΟΥ

αρχιτεκτονας

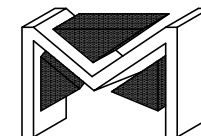

MICHAEL MICHAEL



Dott. Arch. Italy

NICOSIA - CYPRUS

tel: 22516700

fax: 22514608

παρατηρήσεις

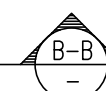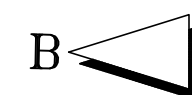

θεμα

ΟΙΚΟΔΟΜΗ  
A.G.D. GOLDEN WAY LTD  
ΣΤΗΝ ΚΟΚΚΙΝΟΤΡΙΜΙΘΙΑ

τίτλος

ΚΑΤΟΨΕΙΣ

κλίμακα

1:100

ημερομηνία

09/2026

σχεδιο

ΓΚ.Σ.

ελεγχος

M.M.


αρ.εργασίας



1377

αρ.σχεδιου

A3

ΚΑΤΟΨΗ 2ΟΥ ΟΡΟΦΟΥ

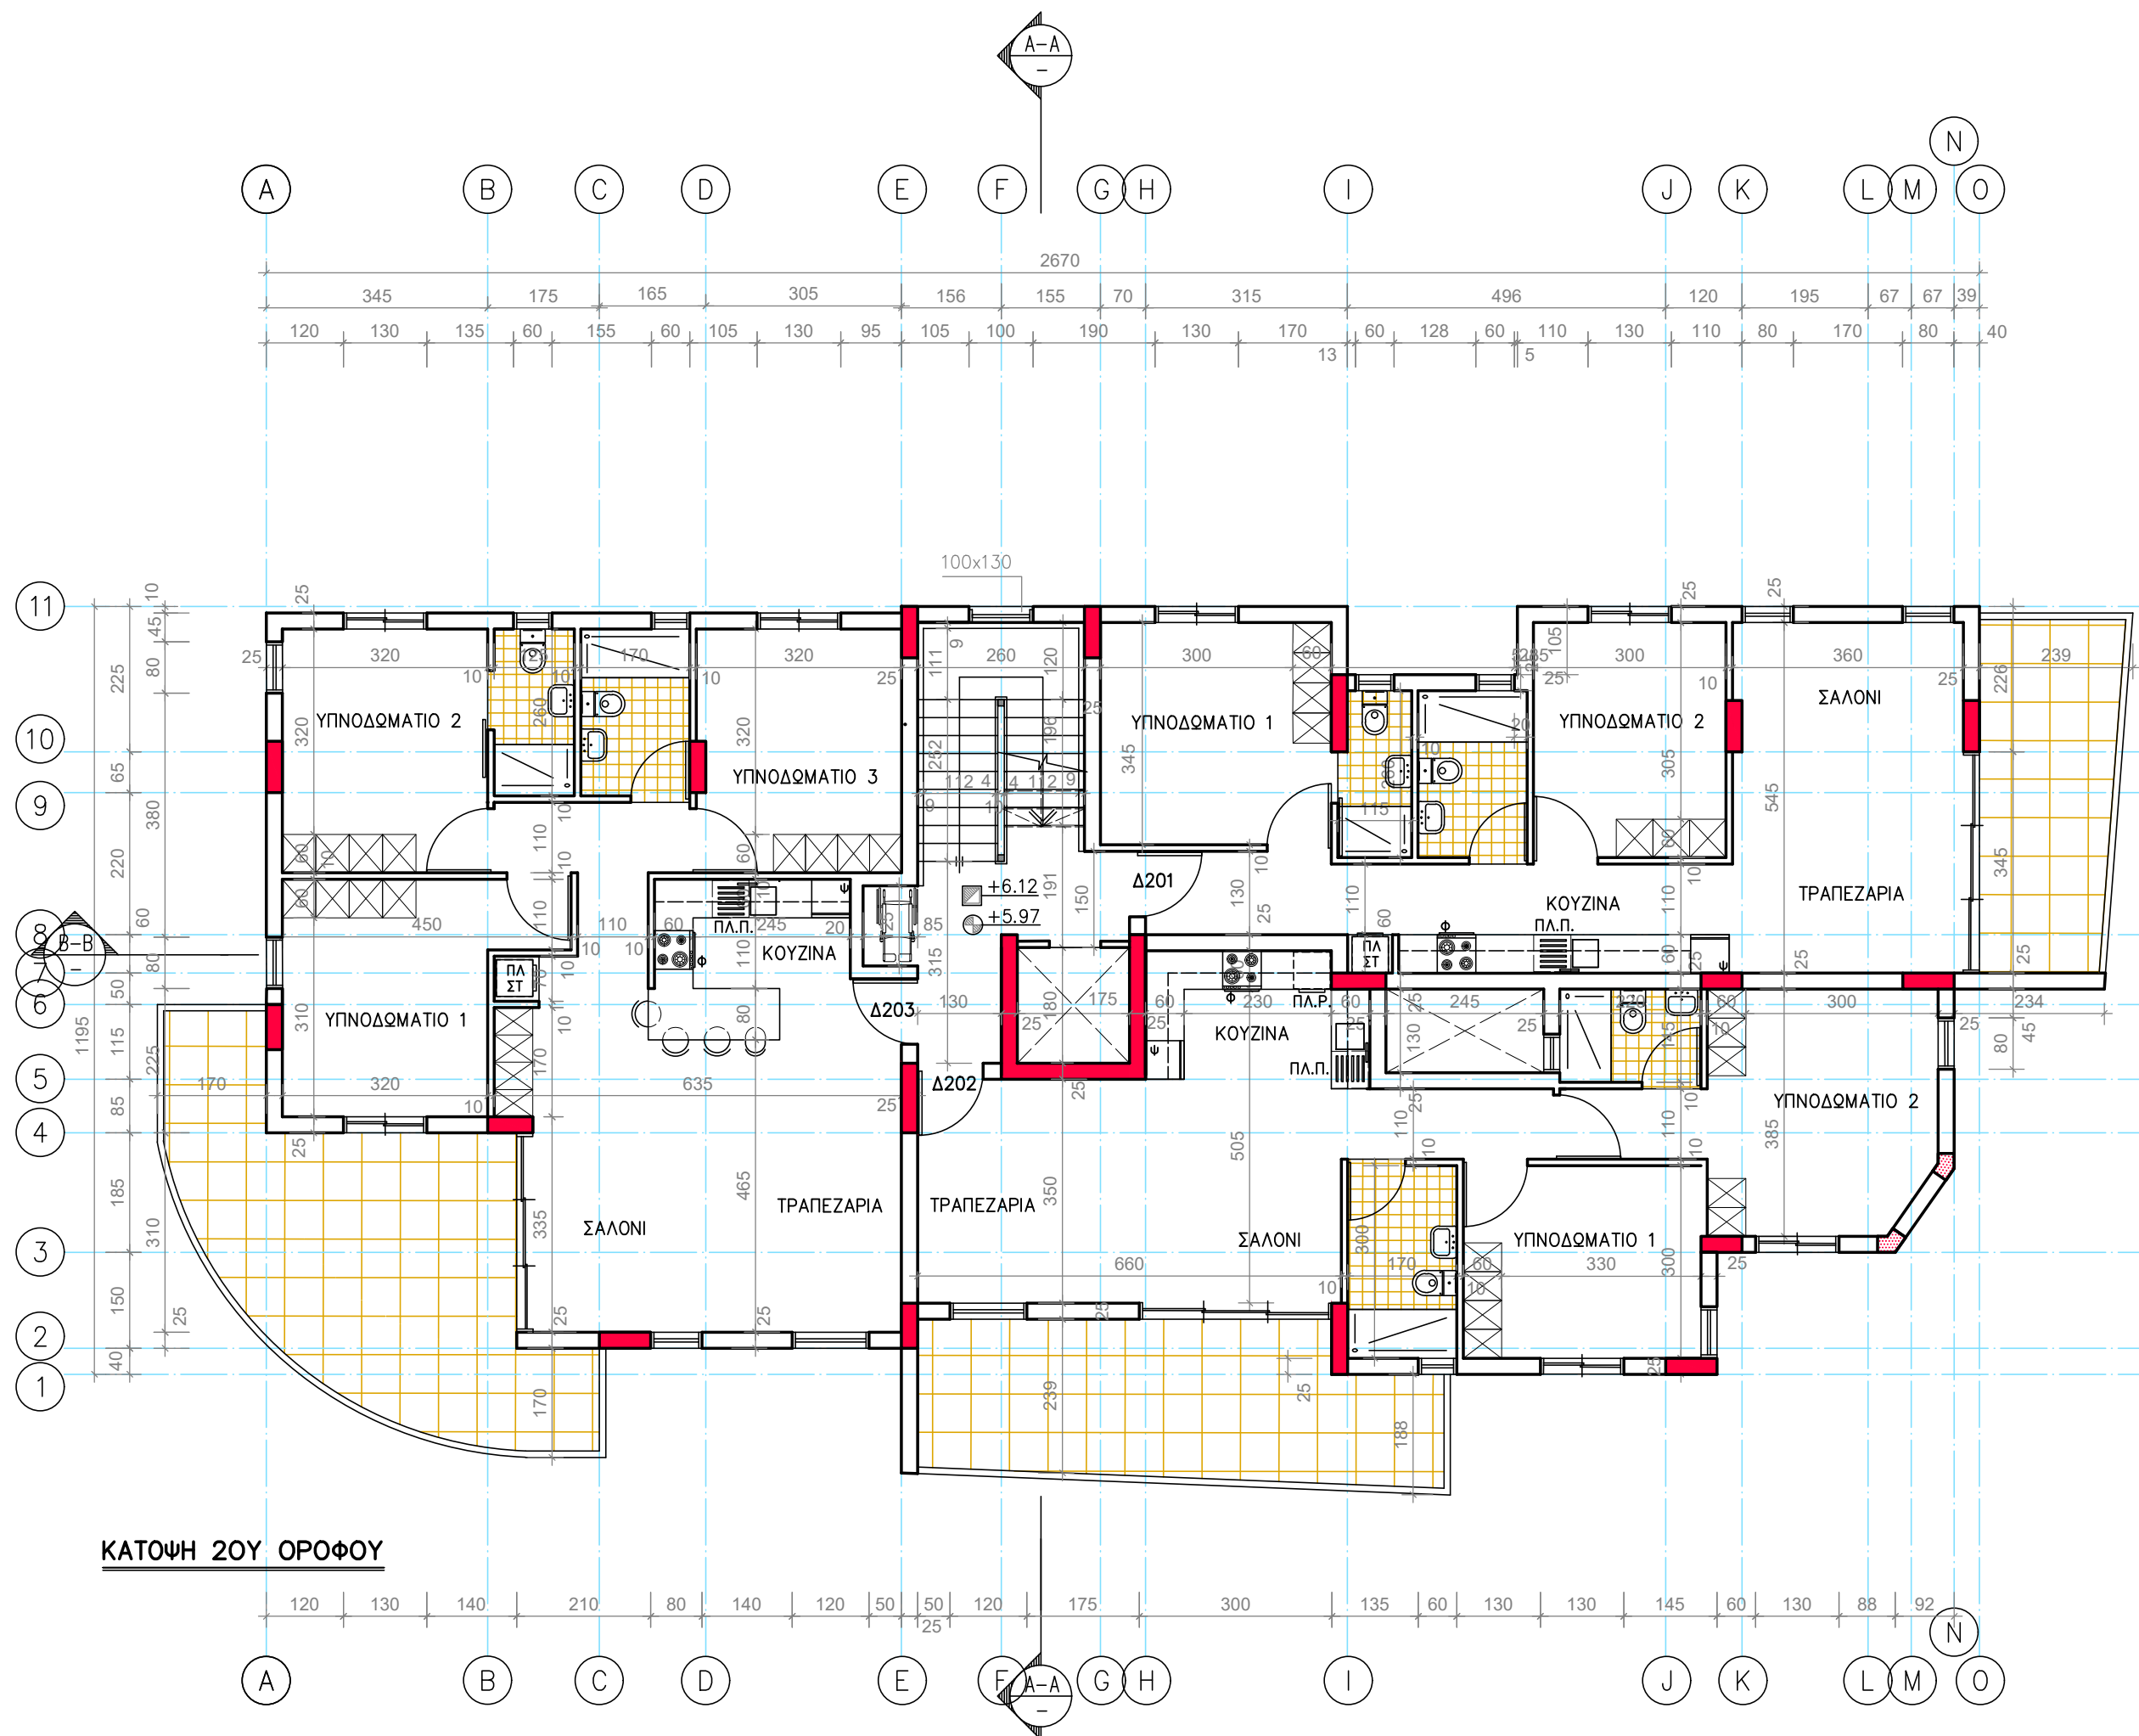

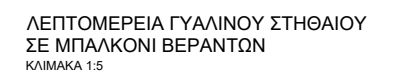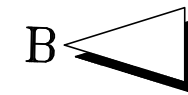

|                 |   |                       |         |             |
|-----------------|---|-----------------------|---------|-------------|
| αρχιτεκτονας    |                 | θεμα ΟΙΚΟΔΟΜΗ         |         | κλίμακα     |
|                 |   | Α.Γ.Δ. GOLDEN WAY LTD |         | 1:100       |
| MICHAEL MICHAEL | Dott. Arch. Italy<br>NICOΣΙΑ - CYPRUS<br>tel: 22516700 - 99693630<br>email: m.mikele@cyltanel.com.cy | τίτλος                |         | αρ.εργασίας |
|                 |   | ΚΑΤΟΨΗ ΟΡΟΦΗΣ         |         | 1377        |
|                 |   | οχεδιο                | ελεγχος | ημερομηνια  |
|                 |   | ΓΚ.Σ.                 | M.M.    | 09/2026     |
|                 |   |                       |         | αρ.οχεδιου  |
|                 |   |                       |         | A4          |

## ΚΑΝΟΝΙΣΜΟΙ ΠΥΡΟΠΡΟΣΤΑΣΙΑΣ

### 1.Μέσα Διαφυγής

(α) Οι θύρες εισόδου του κλιμακοστασίου σε όλους τους ορόφους που σημειώνονται στα σχέδια με τα κόκκινα γράμματα "FRSC" να κατασκευαστούν με πυράντοχα υλικά ½ ώρας και να είναι εφοδιασμένες με γυαλί laminate και σούστα μονής επαναφοράς στην κλειστή θέση. Εσωτερικά να φέρουν μεταλλική πλάκα push button 15x30εκ. και kick plate ύψους 15εκ.

(β) Η θύρα στο ισόγειο που σημειώνεται στα σχέδια με τα κόκκινα γράμματα "FRSC" να κατασκευαστεί με πυράντοχα υλικά ½ ώρας και να είναι εφοδιασμένη με γυαλί laminate και σούστα μονής επαναφοράς στην κλειστή θέση. Εσωτερικά να φέρει μπάρα panic-bar πλάκα και kick plate ύψους 15εκ., ενώ εξωτερικά χερούλι και κλειδαριά.

(γ) Οι θύρες εισόδου των διαμερισμάτων σ' όλους τους ορόφους να κατασκευαστούν με πυράντοχα υλικά ½ ώρας.

(δ) Το κλιμακοστάσιο να διαθέτει συνεχείς διπλές χειρολαβές και στις δύο του πλευρές σε ύψος 60 - 70 εκ. και 90 εκ. – 1 μ. αντίστοιχα . Η μια χειρολαβή να προεξέχει 40 εκ. από το πρώτο και το τελευταίο σκαλί.

(ε) Το πλάτος του κλιμακοστασίου μετρούμενο μεταξύ χειρολαβών να είναι τουλάχιστον 1,10 μ.

(ζ) Πάνω από τις θύρες του κλιμακοστασίου , σ' όλους τους ορόφους, καθώς επίσης και πάνω από την τελική θύρα εξόδου στο ισόγειο να τοποθετηθούν πινακίδες εξόδου, κατάλληλα σηματοδοτημένες , που να φωτίζονται τόσο με το συνηθισμένο όσο και με το έκτακτο σύστημα φωτισμού.

(η) Το κλιμακοστάσιο να διαθέτει στο πιο ψηλό σημείο του άνοιγμα για μόνιμο φυσικό αερισμό καθαρού εμβαδού τουλάχιστον 1 τ.μ.

(θ) Το κλιμακοστάσιο να διαθέτει σε κάθε επίπεδο / όροφο παράθυρο με καθαρό άνοιγμα, που να μην ανοίγει προς την κατεύθυνση διαφυγής, εμβαδού τουλάχιστον 10% του εμβαδού της κάτοψης του κλιμακοστασίου .

### 2.Διαμερισματοποίηση

Η κάθετη και οριζόντια απόσταση μεταξύ ανοιγμάτων / παραθύρων διαφορετικών διαμερισμάτων να είναι τουλάχιστον 1,50 μ. Η κατασκευή μεταξύ των ανοιγμάτων να έχει αντοχή στην πυρκαγιά για περίοδο τουλάχιστον 1 ώρας.

### 3.Έκτακτος Φωτισμός

Μέσα στο κλιμακοστάσιο , σ' όλους τους ορόφους, να τοποθετηθούν αυτοδύναμες μονάδες έκτακτου φωτισμού με ενσωματωμένο συσσωρευτή οι οποίες να προσφέρουν φωτισμό για περίοδο 3 τουλάχιστον ωρών σε περίπτωση διακοπής της ηλεκτρικής παροχής.

### 4.Σηματοδότηση Ορόφων

Μέσα στο κλιμακοστάσιο , σ' όλους τους ορόφους και σε ύψος 1,5 μ. από το δάπεδο να τοποθετηθούν φωσφορούχες πινακίδες με την επιγραφή του αντίστοιχου ορόφου.

### 5.Εξωτερική Επένδυση / Θερμοπρόσωση

Σε περίπτωση που θα τοποθετηθεί εξωτερική επένδυση ή/και θερμοπρόσωση να έχει αντίσταση στην αναφλεξιμότητα και στην εξάπλωση της πυρκαγιάς της κατηγορίας B-S1-do σύμφωνα με την Ευρωπαϊκή κατηγοριοποίηση των υλικών.

### 6.Αγωγοί – Ducts

(α) Σε περίπτωση που αγωγοί υπηρεσιών θα διέρχονται διαμέσου των διαμερισμάτων / κλιμακοστασίου να κατασκευαστούν εξολοκλήρου με πυράντοχα υλικά 1 ώρας και να μην διαθέτουν θυρίδες επίσκεψης (οι θυρίδες επίσκεψης επιτρέπονται μόνο σε κοινόχρηστους διαδρόμους).

(β) Σε περίπτωση που αποχωρητήρια εξαερίζουν σε κοινούς αγωγούς να διαθέτουν "SMOKE & FIRE DAMPERS" ώστε σε περίπτωση πυρκαγιάς να διακόπτεται αυτόματα η μεταφορά καπνού και θερμών αερίων τόσο τμηματικά σε κάθε όροφο όσο και από τον έναν όροφο στον άλλο.

### 7.Ανελκυστήρας (Μηχανοστάσιο)

(α) Η εγκατάσταση του ανελκυστήρα να είναι σύμφωνα με την οδηγία 95/16/ΕΚ του Ευρωπαϊκού Κοινοβουλίου για τους ανελκυστήρες .

(β) Πάνω από τη θύρα του ανελκυστήρα στο ισόγειο να τοποθετηθεί πινακίδα στην οποία να καθορίζεται η θέση και ο τύπος του μηχανοστασίου του ανελκυστήρα.

(γ) Το φρεάτιο του ανελκυστήρα να διαθέτει στο πιο ψηλό του σημείο μόνιμο άνοιγμα εξαερισμού 0,5 τ.μ. ή 10% της επιφάνειας του, απευθείας σ' ανοικτό χώρο.


(δ) Να υπάρχει απρόσκοπτη πρόσβαση προς το δωμάτιο του μηχανοστασίου του ανελκυστήρα.

### 8.Διαστάσεις ανοιγμάτων


(α) Θυρες εσωτερικα των διαμερισμάτων να εχουν πλάτος 100 εκ.

(β) Θύρες εσωτερικα των διαμερισμάτων για χώρους υγιεινής να έχουν πλάτος 90εκ.

(γ) Οι εσωτερικοί διάδρομοι έχουν πλάτος 110 εκ.

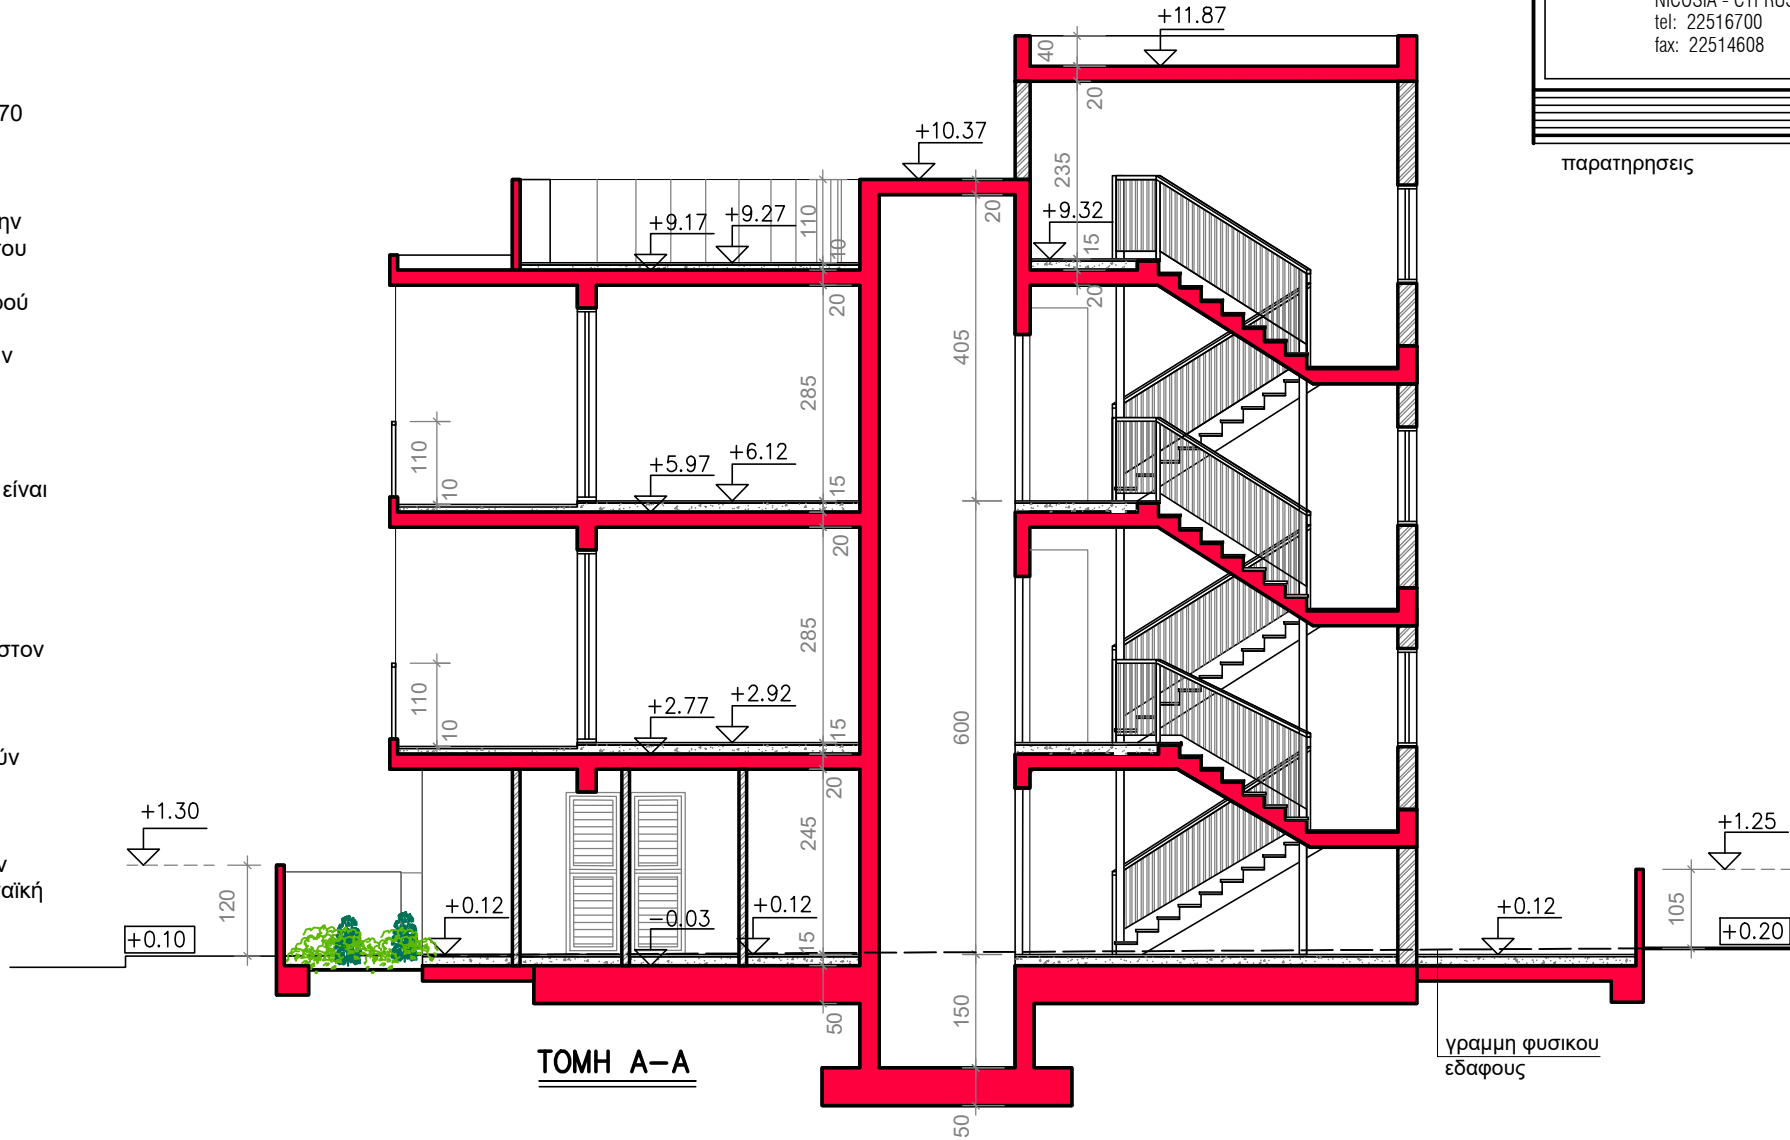

αρχιτεκτονας

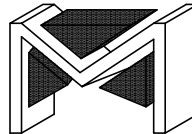

MICHAEL MICHAEL

Dott. Arch. Italy

NICOSIA - CYPRUS

tel: 22516700

fax: 22514608

παρατηρησεις

θεμα

ΟΙΚΟΔΟΜΗ  
A.G.D. GOLDEN WAY LTD  
ΣΤΗΝ ΚΟΚΚΙΝΟΤΡΙΜΙΘΙΑ

τιτλος

TOMES

κλιμακα

1: 100

ημερομηνια

09/2026

σχεδιο

ΓΚ.Σ.

ελεγχος



M.M.


αρ.εργασιας


1377

αρ.σχεδιου

A5

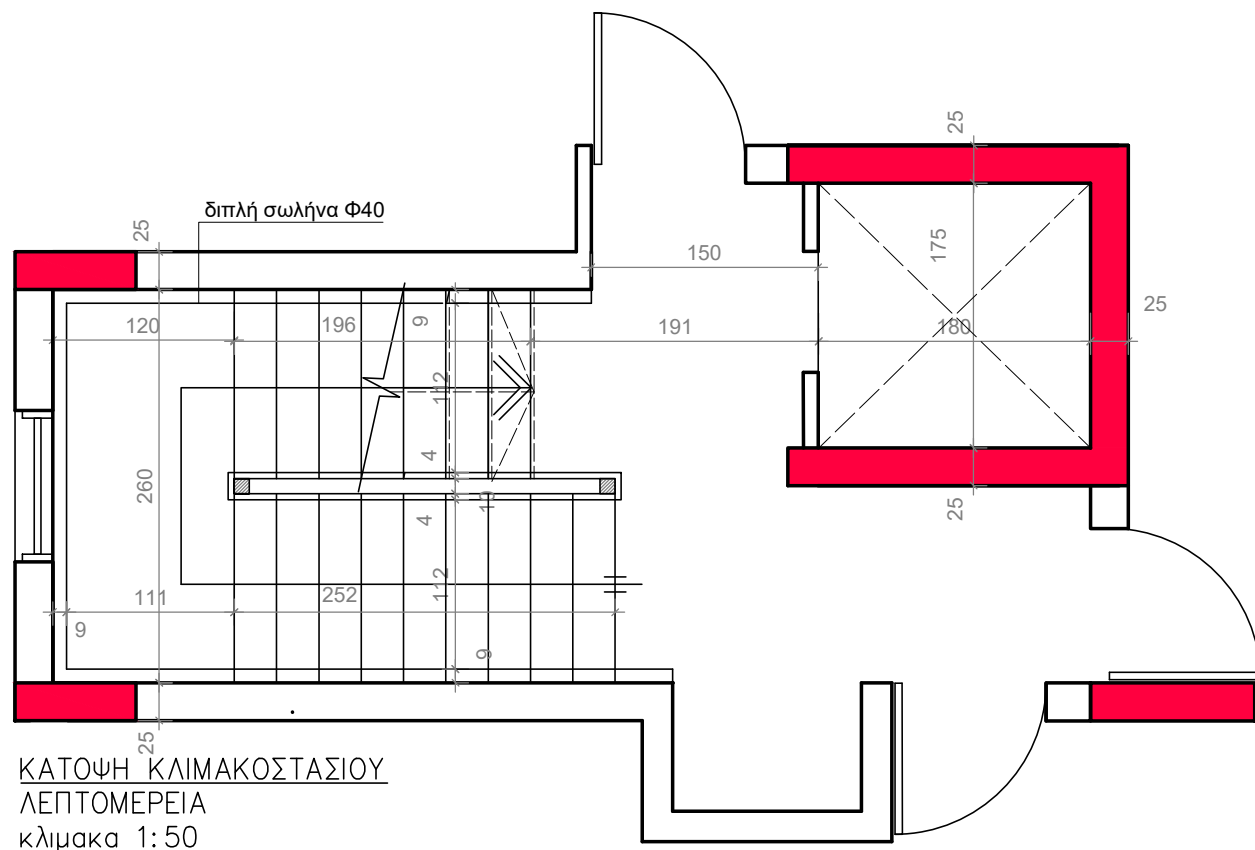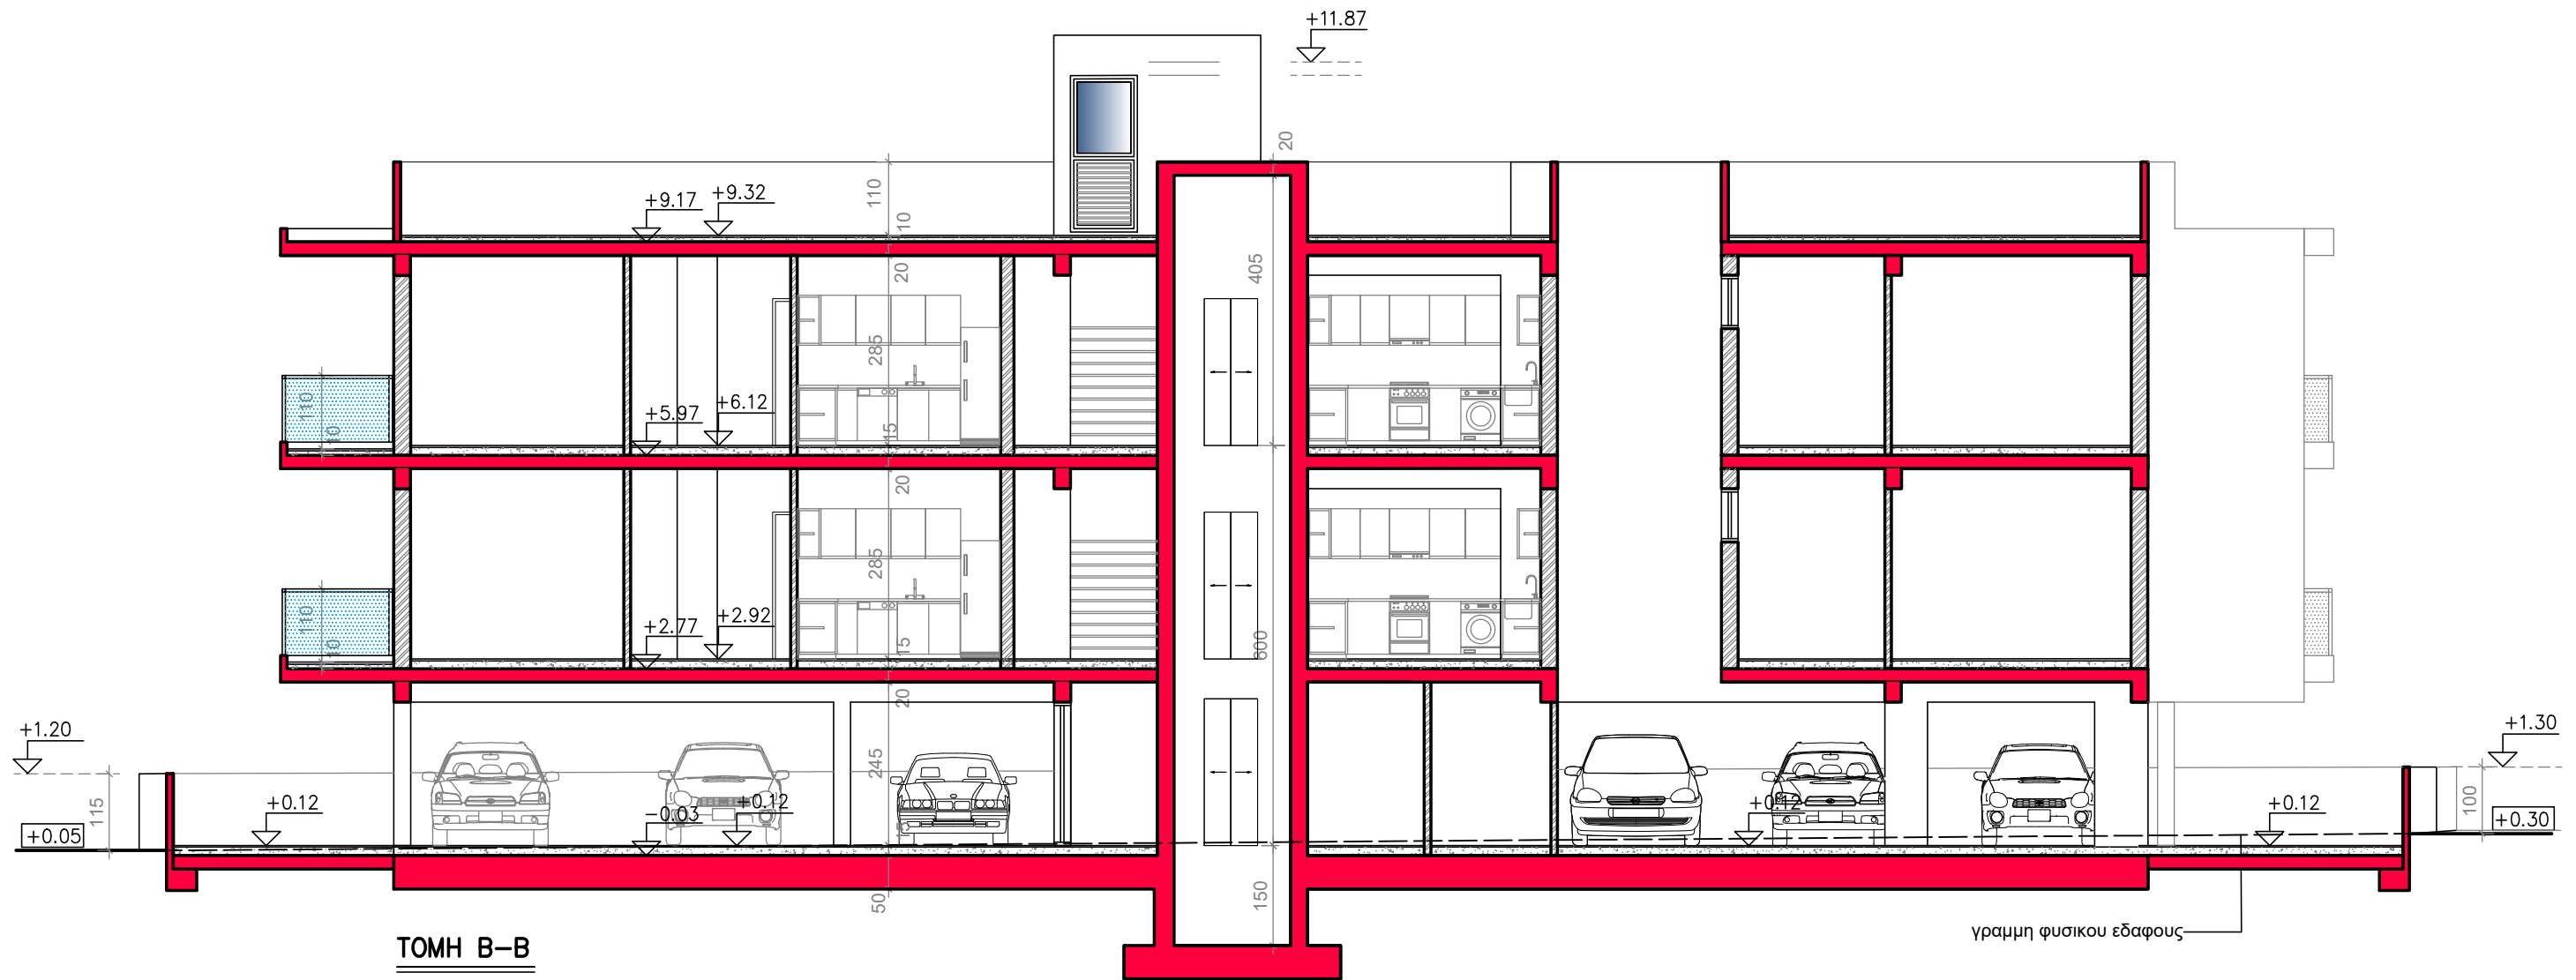

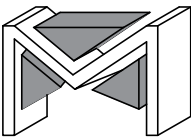
|   |  |                                               |  |                         |  |
|---|--|-----------------------------------------------|--|-------------------------|--|
| αρχιτεκτονας   |  | θεμα ΟΙΚΟΔΟΜΗ                                 |  | κλίμακα                 |  |
| <br>MICHAEL MICHAEL<br>Dott. Arch. Italy<br>NICOSIA - CYPRUS<br>tel: 22516700 - 99693630<br>email: m.mikele@cytanet.com.cy |  | Α.Γ.Δ. GOLDEN WAY LTD<br>ΣΤΗΝ ΚΟΚΚΙΝΟΤΡΙΜΙΘΙΑ |  | 1:100                   |  |
|   |  | τιτλος<br>ΤΟΜΕΣ<br>ΚΑΤΟΨΕΙΣ                   |  | αρ.εργασίας<br><br>1377 |  |
| σχεδιο<br>ΓΚ.Σ.   |  | ελεγχος<br>Μ.Μ.                               |  | ημερομηνια<br>09/2026   |  |
|   |  |                                               |  | αρ.σχεδιου<br>A6        |  |

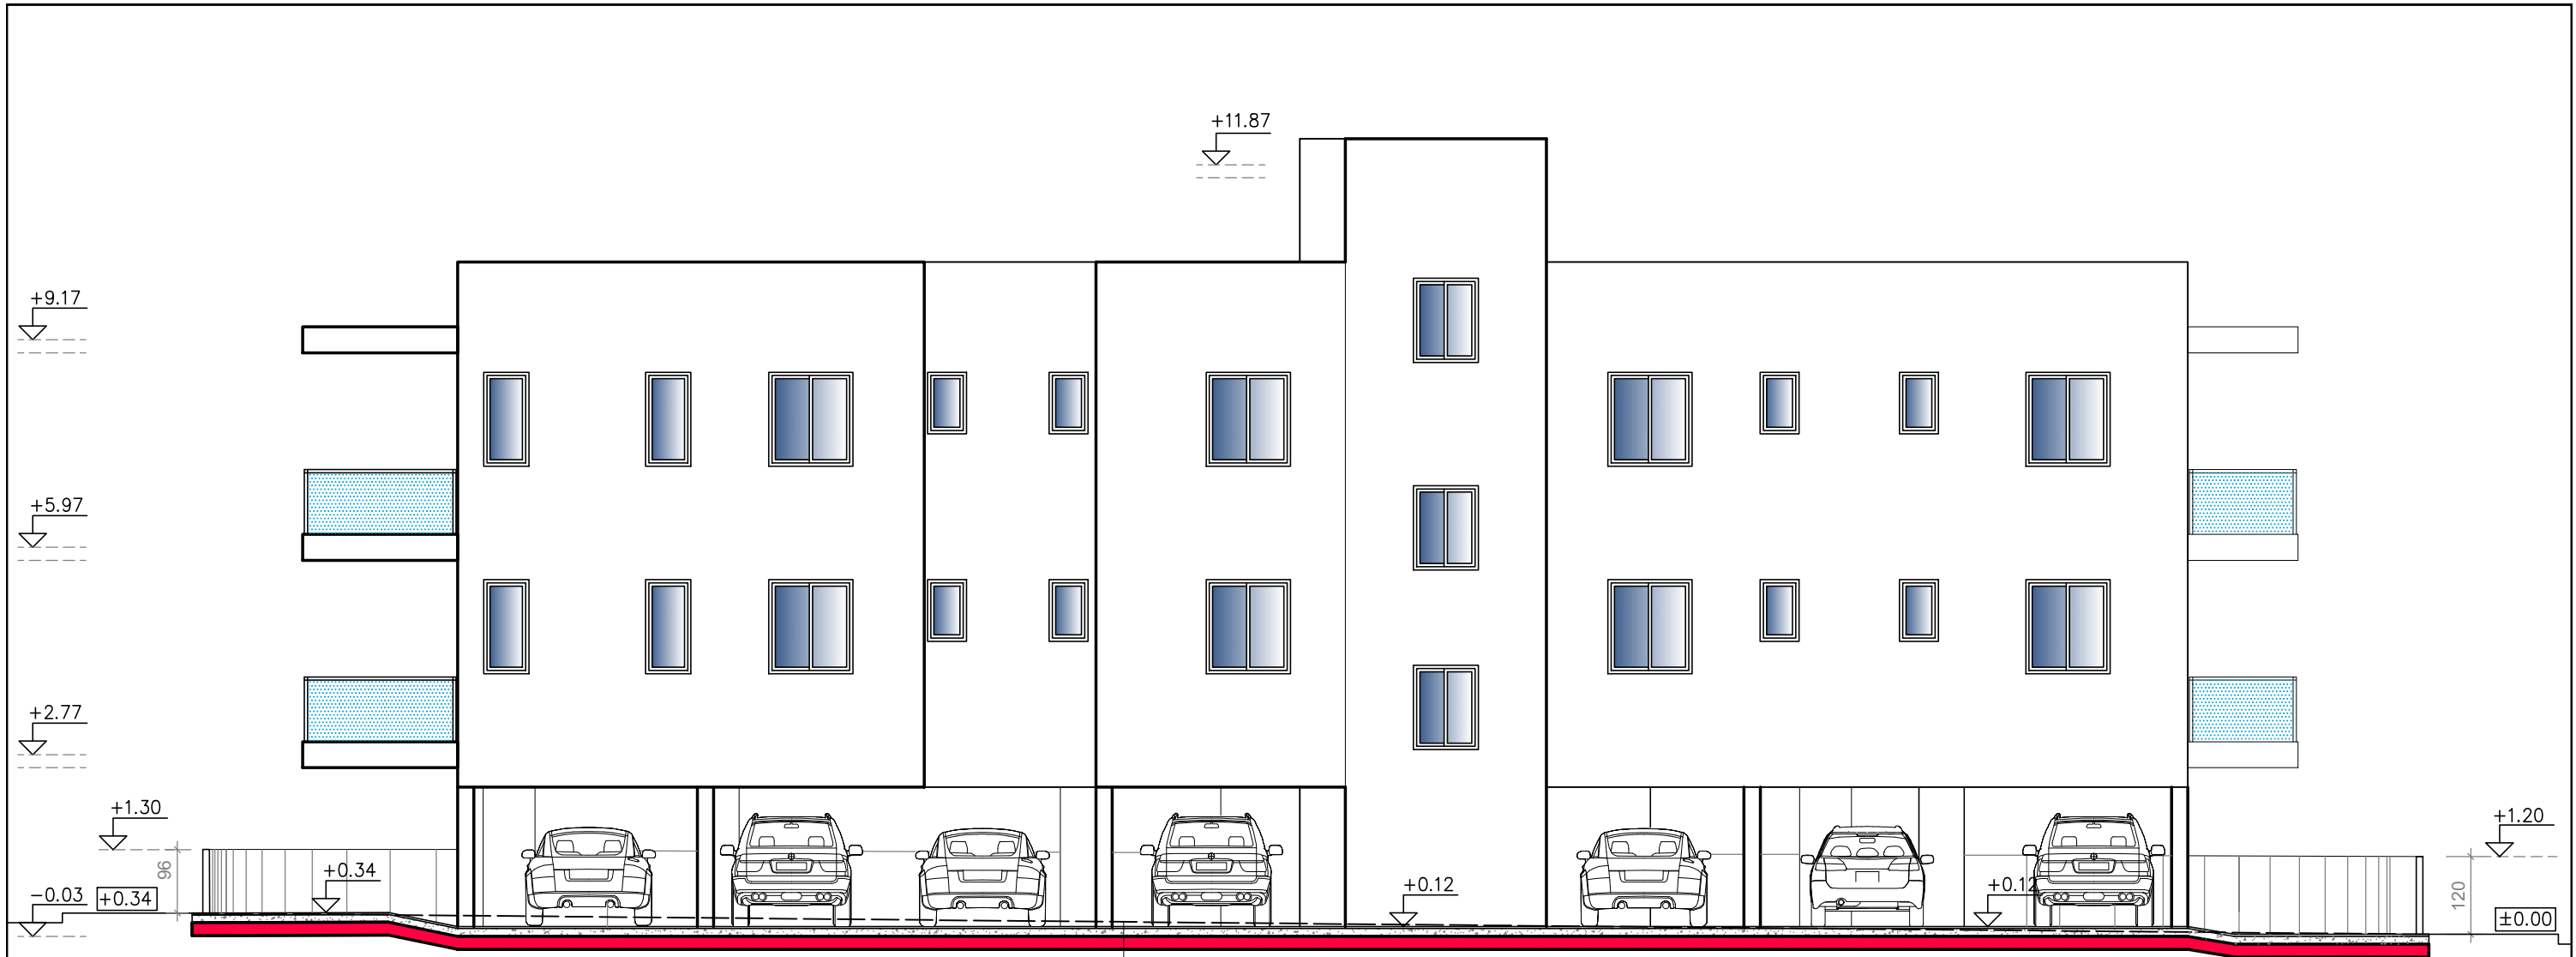



ΑΝΑΤΟΛΙΚΗ ΟΨΗ

γραμμή φυσικού  
εδάφους

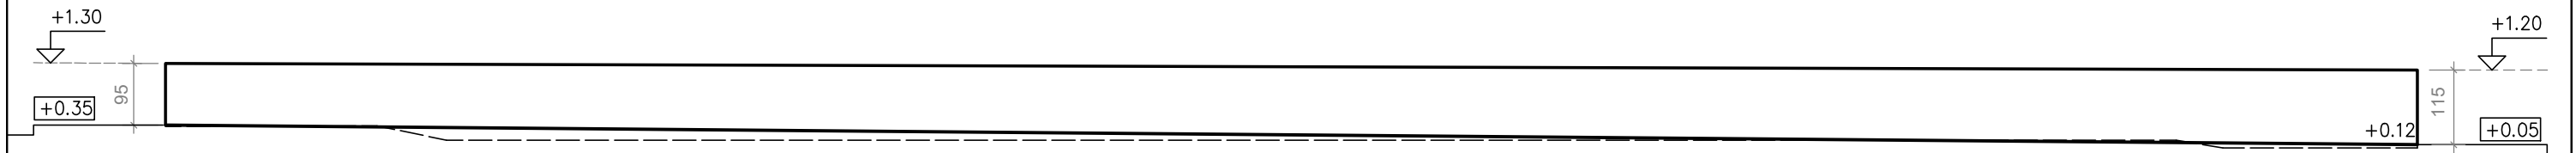


ΟΨΗ ΠΕΡΙΦΡΑΞΗΣ ΑΝΑΤΟΛΙΚΗ

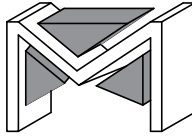
|   |  |                       |  |             |  |
|---|--|-----------------------|--|-------------|--|
| αρχιτεκτονας   |  | θεμα ΟΙΚΟΔΟΜΗ         |  | κλίμακα     |  |
| <br>MICHAEL MICHAEL<br>Dott. Arch. Italy<br>NICOSIA - CYPRUS<br>tel: 22516700 - 99693630<br>email: m.mikele@cytanet.com.cy |  | A.G.D. GOLDEN WAY LTD |  | 1:100       |  |
|   |  | ΣΤΗΝ ΚΟΚΚΙΝΟΤΡΙΜΙΘΙΑ  |  |             |  |
| τιτλος   |  |                       |  | αρ.εργασιας |  |
| ΟΨΕΙΣ   |  |                       |  | 1377        |  |
| σχεδιο   |  | ελεγχος               |  | ημερομηνια  |  |
| ΓΚ.Σ.   |  | M.M.                  |  | 09/2026     |  |
|   |  |                       |  | αρ.σχεδιου  |  |
|   |  |                       |  | A7          |  |

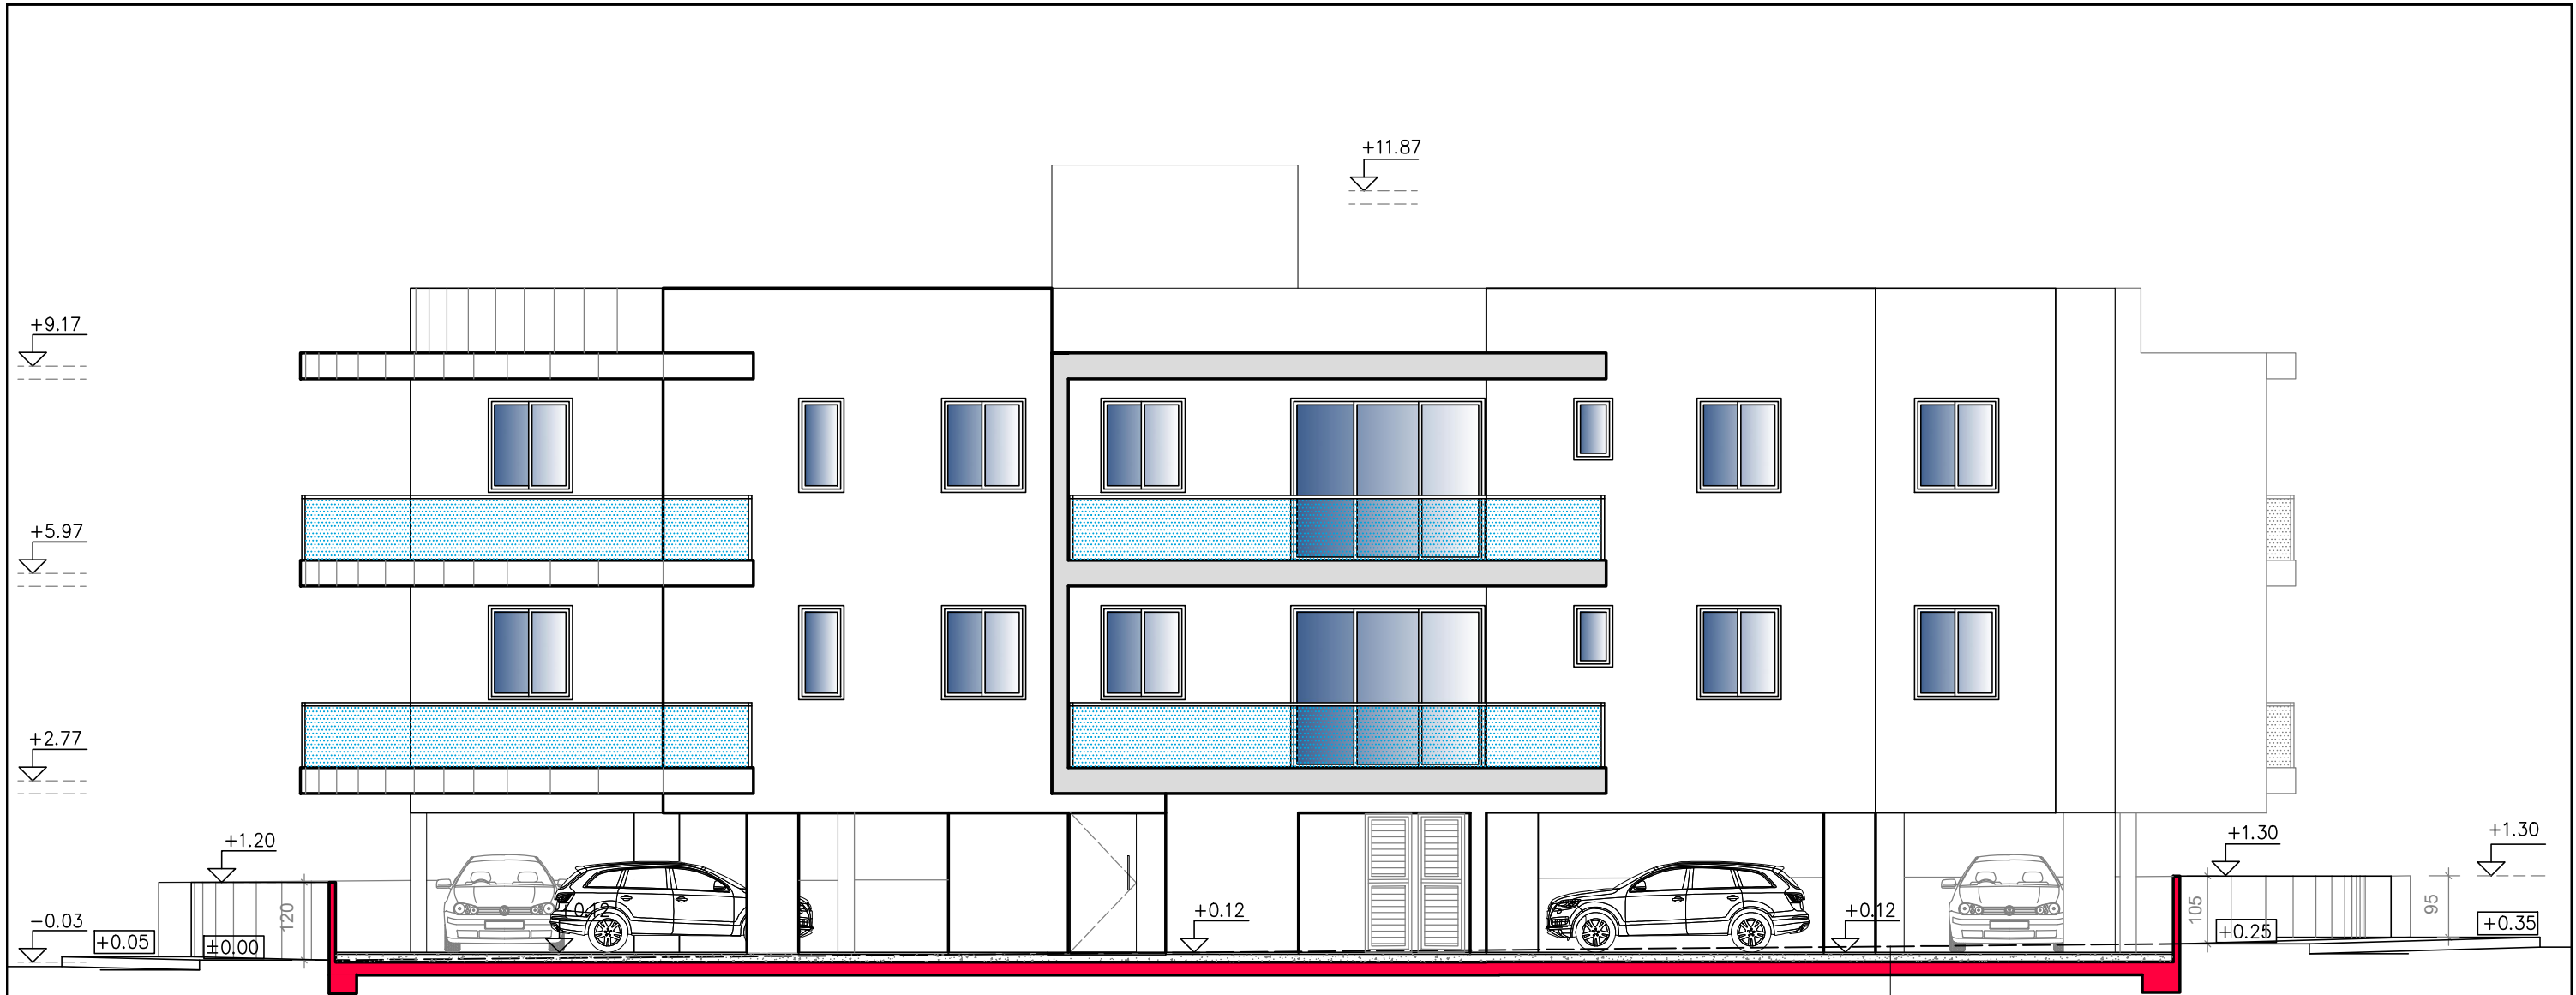


ΔΥΤΙΚΗ ΟΨΗ

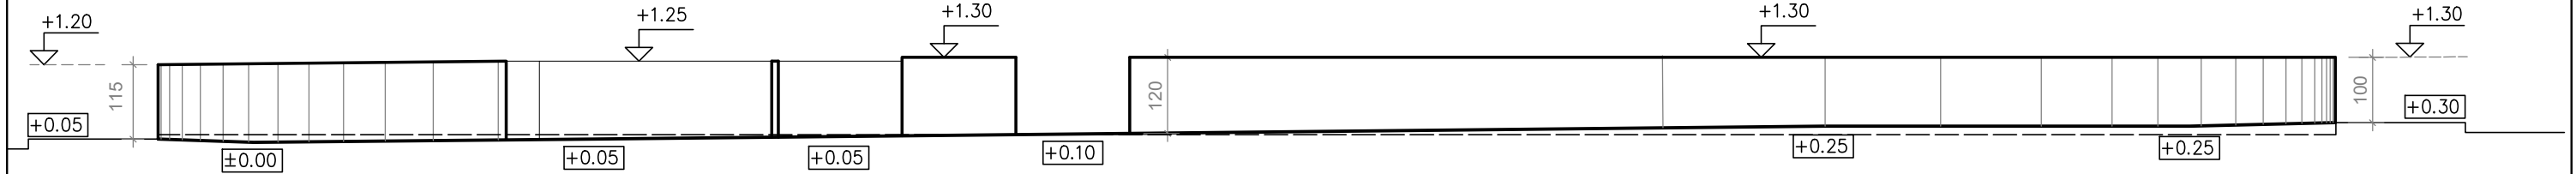


ΟΨΗ ΠΕΡΙΦΡΑΞΗΣ ΔΥΤΙΚΗ
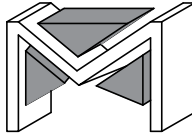
|                                                                                       |  |                              |             |                |           |
|---------------------------------------------------------------------------------------|--|------------------------------|-------------|----------------|-----------|
| αρχιτεκτονας                                                                          |  | θεμα <b>ΟΙΚΟΔΟΜΗ</b>         |             | κλίμακα        |           |
|  |  | <b>A.G.D. GOLDEN WAY LTD</b> |             | <b>1:100</b>   |           |
| <b>MICHAEL MICHAEL</b>                                                                |  | <b>ΣΤΗΝ ΚΟΚΚΙΝΟΤΡΙΜΙΘΙΑ</b>  |             | αρ.εργασίας    |           |
| Dott. Arch. Italy                                                                     |  | τιτλος                       |             | <b>1377</b>    |           |
| Nicosia - Cyprus                                                                      |  | <b>ΟΨΕΙΣ</b>                 |             | αρ.σχεδίου     |           |
| tel: 22516700 - 99693630                                                              |  | σχεδιο                       | ελεγχος     | ημερομηνια     | <b>A8</b> |
| email: m.mikele@cytanet.com.cy                                                        |  | <b>ΓΚ.Σ.</b>                 | <b>M.M.</b> | <b>09/2026</b> |           |

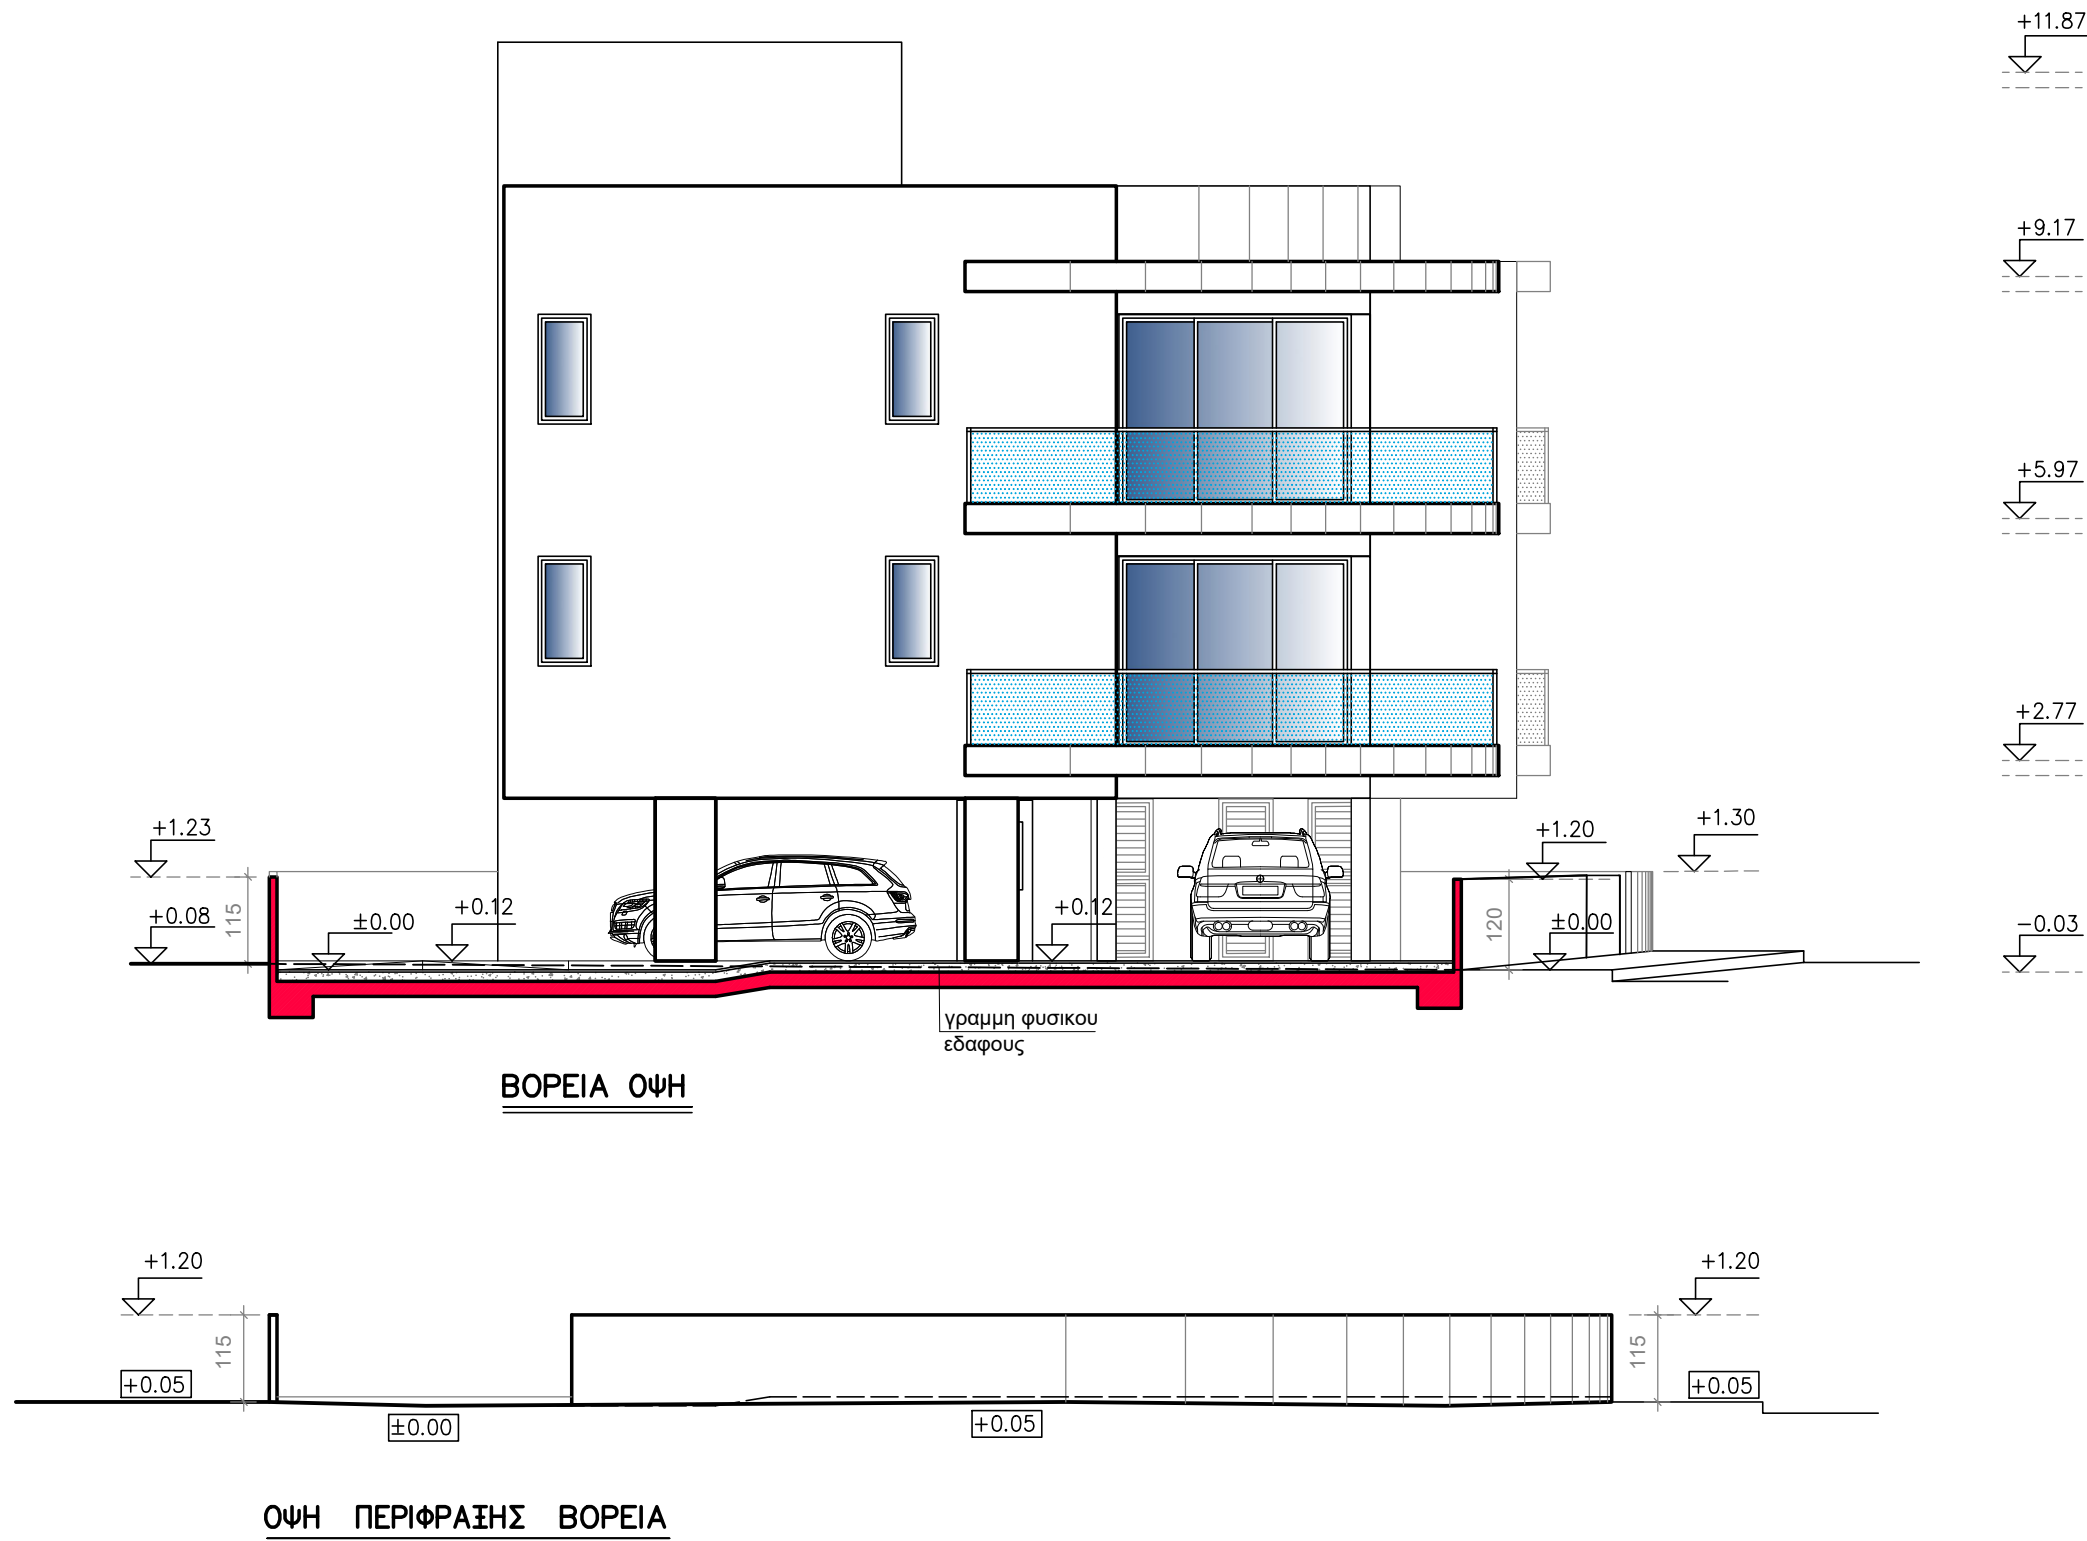

αρχιτεκτονας

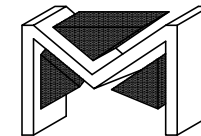

MICHAEL MICHAEL

Dott. Arch. Italy

NICOSIA - CYPRUS

tel: 22516700

fax: 22514608

παρατηρήσεις

θεμα

ΟΙΚΟΔΟΜΗ  
A.G.D. GOLDEN WAY LTD  
ΣΤΗΝ ΚΟΚΚΙΝΟΤΡΙΜΙΘΙΑ

τίτλος

ΟΨΕΙΣ

κλίμακα

1:100

ημερομηνία

09/2026

σχεδίο

ΓΚ.Σ.

ελεγχος


M.M.

αρ.εργασίας


1377

αρ.σχεδίου

A9

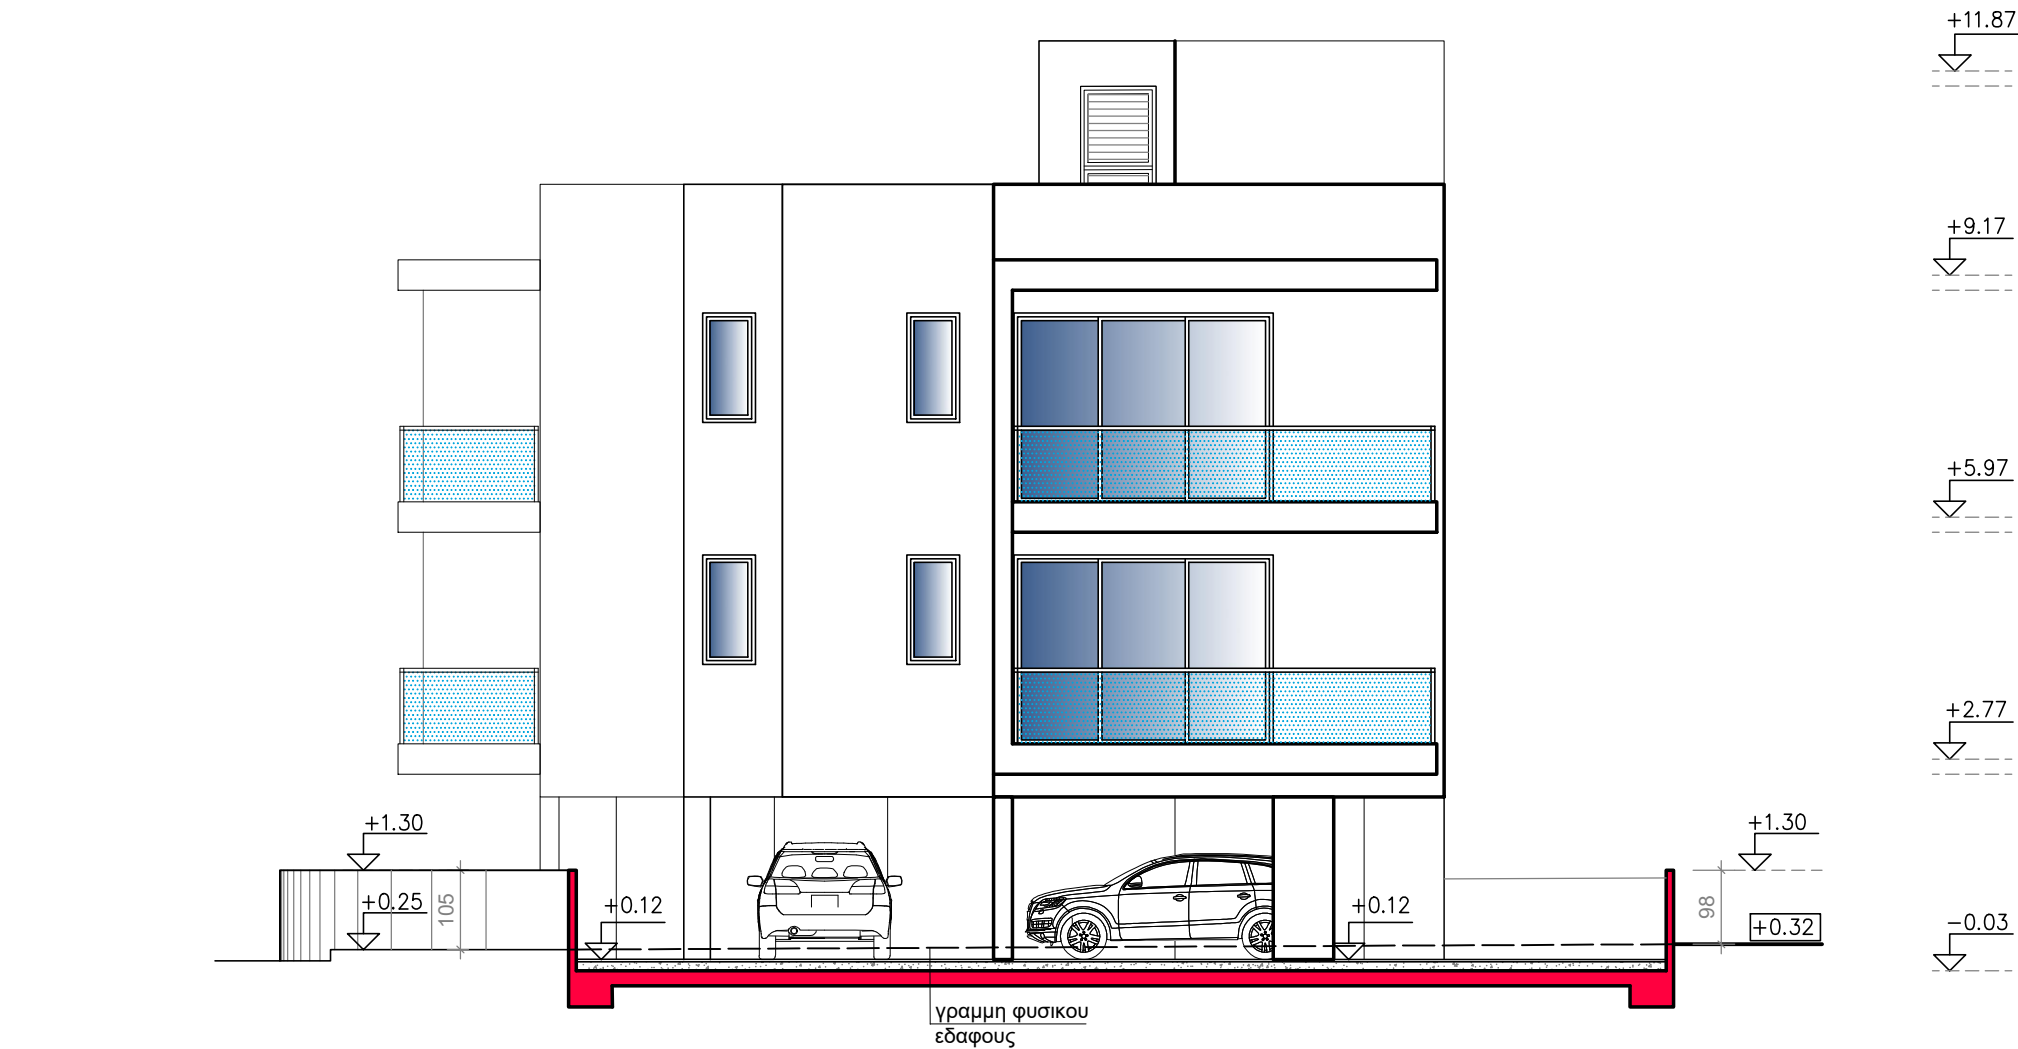


NOTIA OΨH

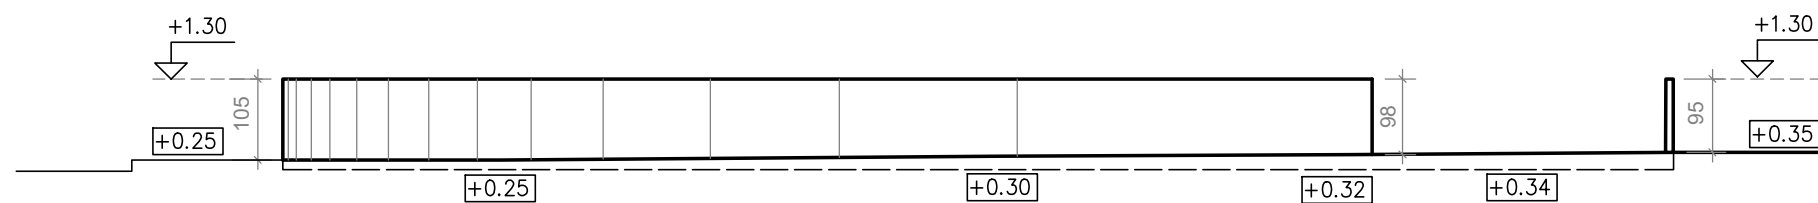

OΨH ΠΕΡΙΦΡΑΞΗΣ NOTIA

αρχιτεκτονας

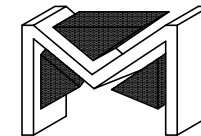

MICHAEL MICHAEL

Dott. Arch. Italy

NICOSIA - CYPRUS

tel: 22516700

fax: 22514608

παρατηρησεις

θεμα

ΟΙΚΟΔΟΜΗ  
A.G.D. GOLDEN WAY LTD  
ΣΤΗΝ ΚΟΚΚΙΝΟΤΡΙΜΙΘΙΑ

τίτλος

ΟΨΕΙΣ

κλίμακα

1:100

ημερομηνια

09/2026

σχεδιο

ΓΚ.Σ.

ελεγχος

M.M.

αρ.εργασιας

1377

αρ.σχεδιου

A10

ΚΑΘΑΡΟ ΕΜΒΑΔΟ ΟΙΚΟΠΕΔΟΥ = 580.00m2

ΓΕΝΙΚΑ:

ΖΩΝΗ: Κα5  
ΠΟΣΟΣΤΟ ΚΑΛΥΨΗΣ: 0.50 = 290.00 m2  
ΣΥΝΤΕΛΕΣΤΗΣ ΔΟΜΗΣΗΣ: 0.90 = 522.00 m2  
Από Εντολή 4/2025: + 5% = 26.00m2  
ΣΔ = 548.00m2

Καλυμμένες Βεράντες: 522.0m2 x 25% = 131.00 m2  
Αρ. ορόφων: 2  
Ύψος : 8.50 m

ΓΙΑ ΧΩΡΟΥΣ ΣΤΑΘΜΕΥΣΗΣ:  
Απαιτούμενοι: 9 Χ.Σ - 1 ΑΜΕΑ  
Προτεινόμενοι: 9 Χ.Σ - 1 ΑΜΕΑ

ΠΡΟΤΕΙΝΟΜΕΝΑ:

ΠΟΣΟΣΤΟ ΚΑΛΥΨΗΣ: 290.00m2 = 290.00m2  
ΣΥΝΤΕΛΕΣΤΗΣ ΔΟΜΗΣΗΣ: 546.90m2 < 548.00m2


Καλυμμένες Βεράντες: 118.90m2 (22.80%)  
Αρ. ορόφων: 2  
Ύψος : 8.50 m

ΥΠΟΛΟΓΙΣΜΟΣ ΓΙΑ ΣΚΟΠΟΥΣ  
ΔΙΚΑΙΩΜΑΤΩΝ:

Δ101 = A1 = 75.60 < 200 m2 - 80€  
Δ102 = A2 = 80.00 < 200 m2 - 80€  
Δ103 = A3 = 101.00 < 200 m2 - 80€  
Δ201 = A4 = 75.60 < 200 m2 - 80€  
Δ202 = A5 = 80.00 < 200 m2 - 80€  
Δ203 = A6 = 101.00 < 200 m2 - 80€


ΣΥΝΟΛΟ: 80+80+80+80+80+80= €480

- Εμβαδόν που υπολογίζεται στον Συντελεστή Δόμησης  
Εμβαδόν που υπολογίζεται στο Ποσοστό Κάλυψης  
Εμβαδόν Καλυμμένων Βεραντών  
Εμβαδόν Κοινόχρηστων

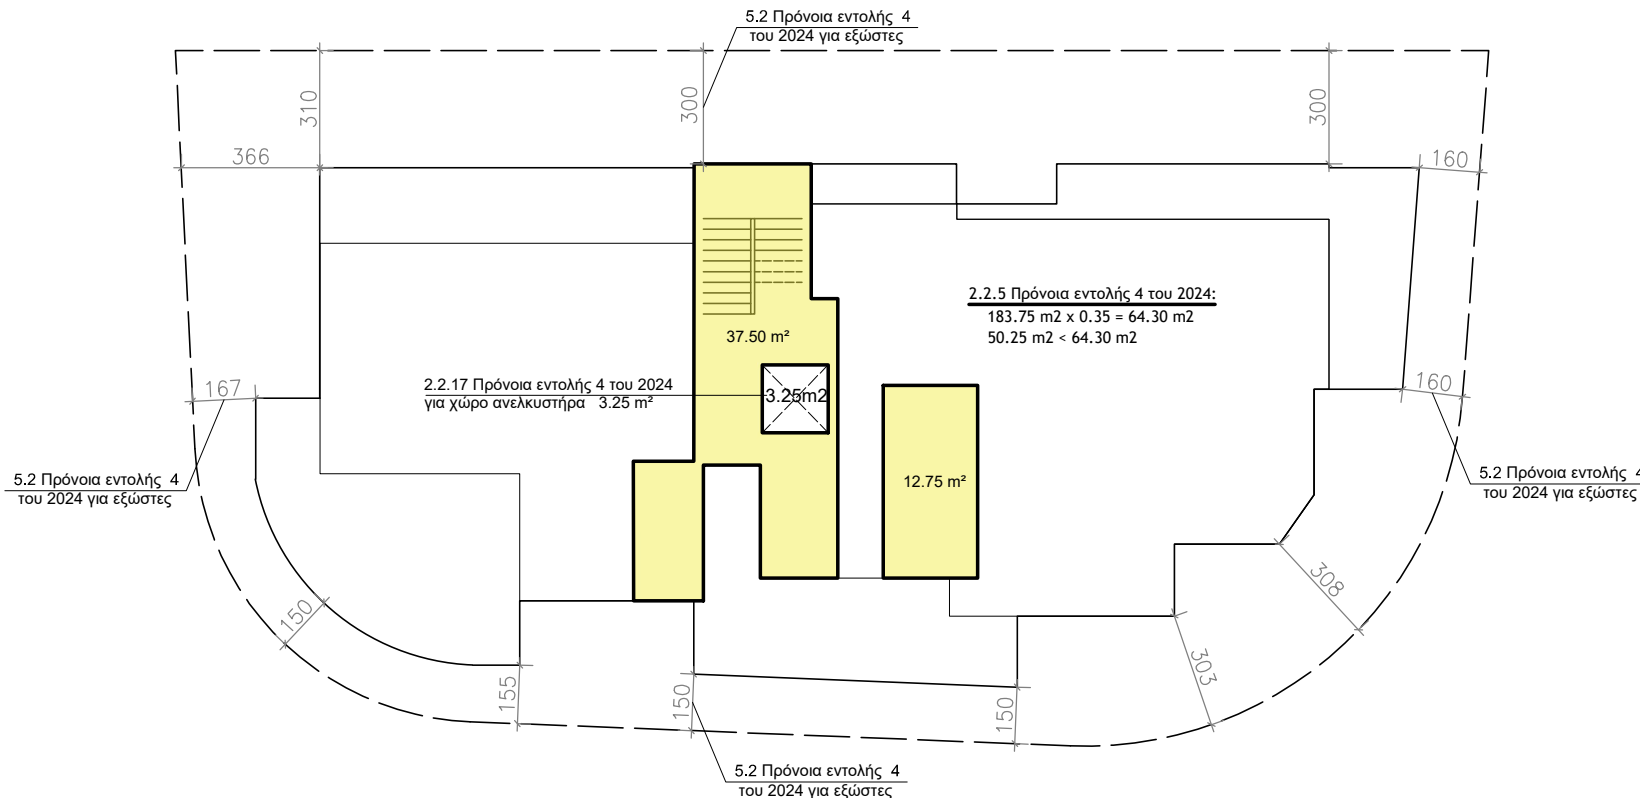

ΕΜΒΑΔΟΜΕΤΡΗΣΗ ΙΣΟΓΕΙΟΥ

ΚΛΙΜΑΚΑ 1 : 200

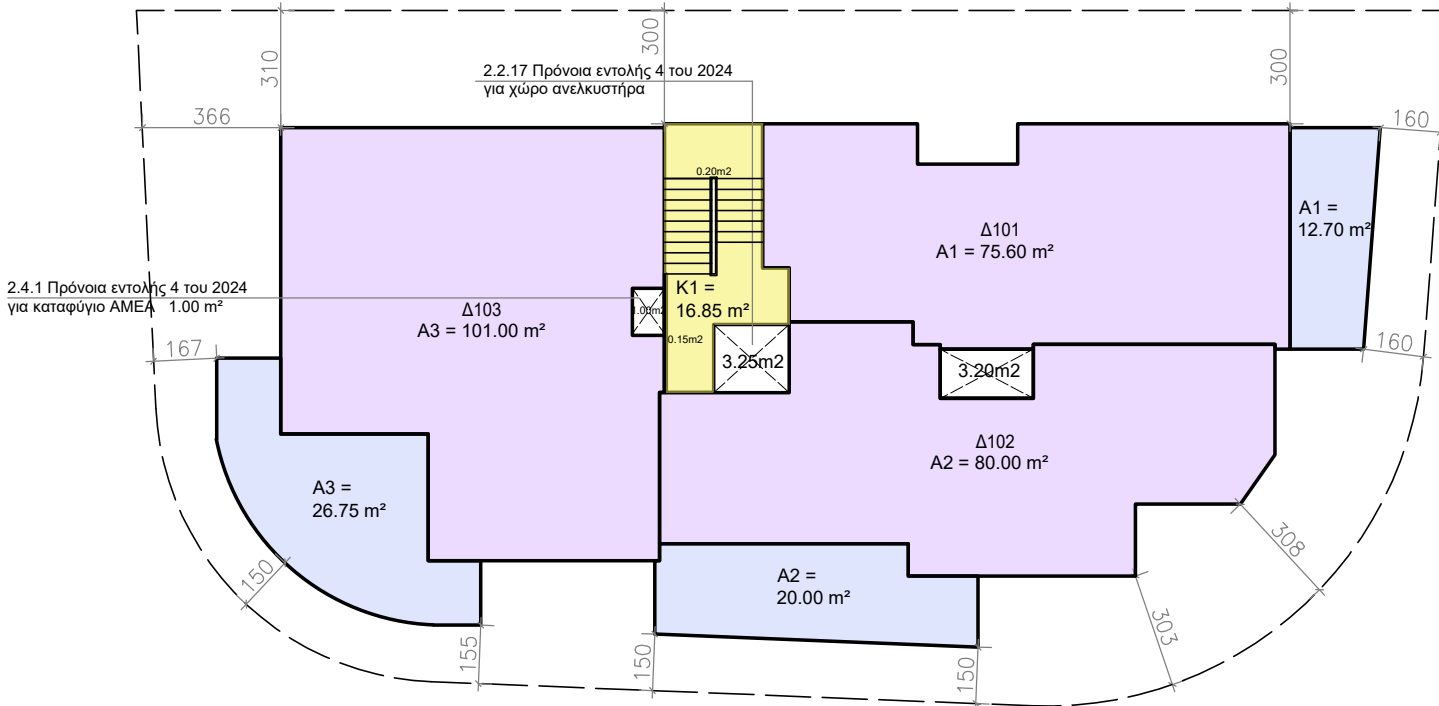

ΕΜΒΑΔΟΜΕΤΡΗΣΗ 1ΟΥ ΟΡΟΦΟΥ

ΚΛΙΜΑΚΑ 1 : 200

αρχιτεκτονας



MICHAEL MICHAEL  
Dott. Arch. Italy

NICOSIA - CYPRUS  
tel: 22516700  
fax: 22514608

παρατηρησεις

θεμα

ΟΙΚΟΔΟΜΗ  
Α.Γ.Δ. GOLDEN WAY LTD  
ΣΤΗΝ ΚΟΚΚΙΝΟΤΡΙΜΙΘΙΑ

τιτλος

ΕΜΒΑΔΟΜΕΤΡΗΣΕΙΣ

σχεδιο

Γκ.Σ.

ελεγχος

ΜΙΧΑΛΗΣ ΜΙΧΑΗΛ  
αρχιτεκτονας

κλιμακα

1 : 200

ημερομηνια

09/2026

αρ.εργασιας

1377

αρ.σχεδιου

E1

ΚΑΘΑΡΟ ΕΜΒΑΔΟ ΟΙΚΟΠΕΔΟΥ = 580.00m2

ΓΕΝΙΚΑ:

ΖΩΝΗ: Κα5  
ΠΟΣΟΣΤΟ ΚΑΛΥΨΗΣ: 0.50 = 290.00 m2  
ΣΥΝΤΕΛΕΣΤΗΣ ΔΟΜΗΣΗΣ: 0.90 = 522.00 m2  
Από Εντολή 4/2025: + 5% = 26.00m2  
ΣΔ = 548.00m2

Καλυμμένες Βεράντες: 522.0m2 x 25% = 131.00 m2  
Αρ. ορόφων: 2  
Ύψος : 8.50 m

ΓΙΑ ΧΩΡΟΥΣ ΣΤΑΘΜΕΥΣΗΣ:  
Απαιτούμενοι: 9 Χ.Σ - 1 ΑΜΕΑ  
Προτεινόμενοι: 9 Χ.Σ - 1 ΑΜΕΑ

ΠΡΟΤΕΙΝΟΜΕΝΑ:

ΠΟΣΟΣΤΟ ΚΑΛΥΨΗΣ: 290.00m2 = 290.00m2  
ΣΥΝΤΕΛΕΣΤΗΣ ΔΟΜΗΣΗΣ: 546.90m2 < 548.00m2


Καλυμμένες Βεράντες: 118.90m2 (22.80%)  
Αρ. ορόφων: 2  
Ύψος : 8.50 m

ΥΠΟΛΟΓΙΣΜΟΣ ΓΙΑ ΣΚΟΠΟΥΣ  
ΔΙΚΑΙΩΜΑΤΩΝ:


Δ101 = Α1 = 75.60 < 200 m2 - 80€  
Δ102 = Α2 = 80.00 < 200 m2 - 80€  
Δ103 = Α3 = 101.00 < 200 m2 - 80€  
Δ201 = Α4 = 75.60 < 200 m2 - 80€  
Δ202 = Α5 = 80.00 < 200 m2 - 80€  
Δ203 = Α6 = 101.00 < 200 m2 - 80€

ΣΥΝΟΛΟ: 80+80+80+80+80+80= €480

- Εμβαδόν που υπολογίζεται στον Συντελεστή Δόμησης
- Εμβαδόν που υπολογίζεται στο Ποσοστό Κάλυψης
- Εμβαδόν Καλυμμένων Βεραντών
- Εμβαδόν Κοινόχρηστων

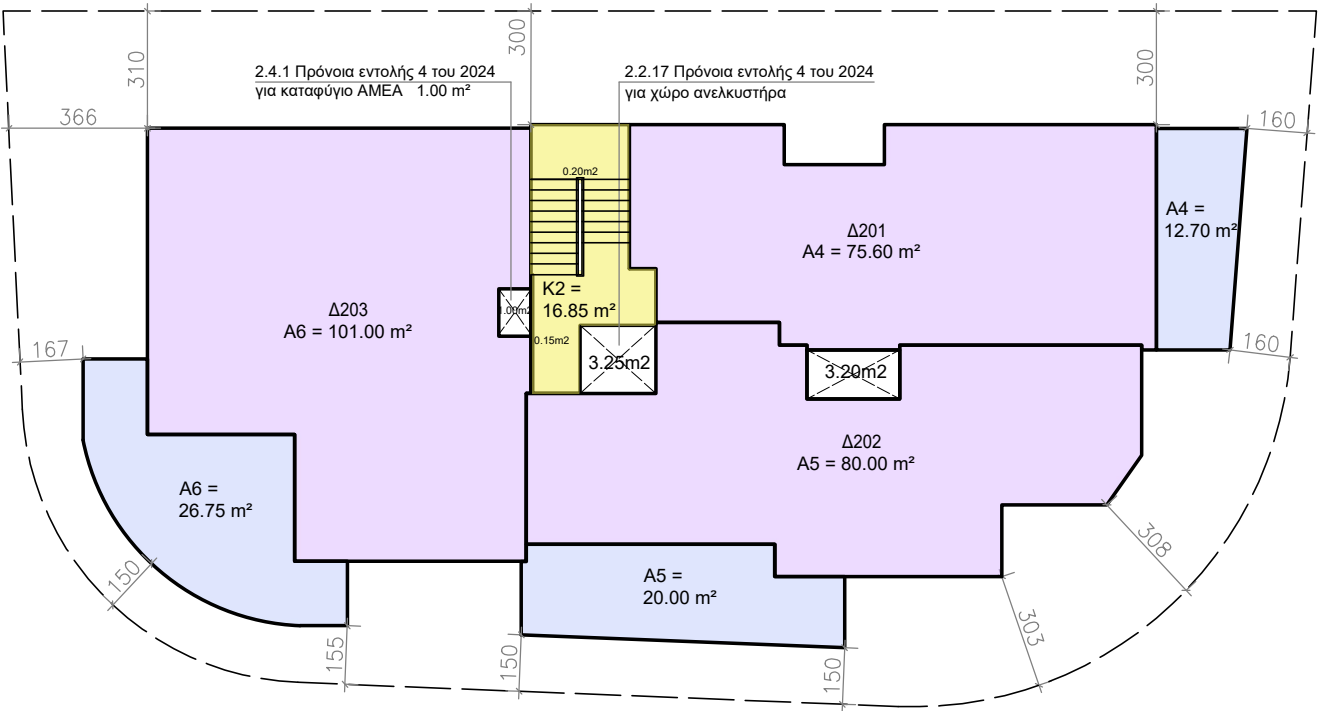


ΕΜΒΑΔΟΜΕΤΡΗΣΗ 2ΟΥ ΟΡΟΦΟΥ  
ΚΛΙΜΑΚΑ 1 : 200

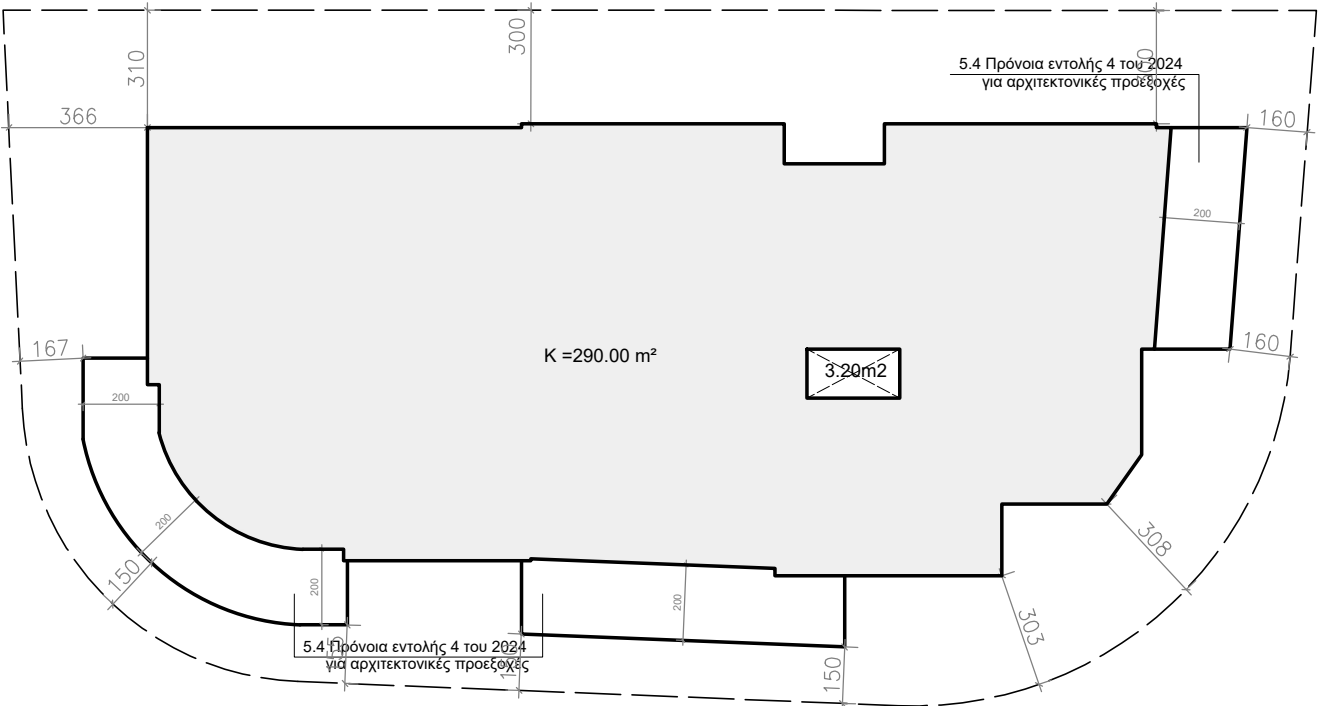

ΕΜΒΑΔΟΜΕΤΡΗΣΗ ΚΑΛΥΨΗΣ  
ΚΛΙΜΑΚΑ 1 : 200

αρχιτεκτονας

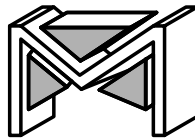

MICHAEL MICHAEL  
Dott. Arch. Italy

NICOSIA - CYPRUS  
tel: 22516700  
fax: 22514608

παρατηρησεις

θεμα

ΟΙΚΟΔΟΜΗ  
Α.Γ.Δ. GOLDEN WAY LTD  
ΣΤΗΝ ΚΟΚΚΙΝΟΤΡΙΜΙΘΙΑ

τιτλος

ΕΜΒΑΔΟΜΕΤΡΗΣΕΙΣ

σχεδιο

Γ.Κ.Σ.

ελεγχος

ΜΙΧΑΛΗΣ ΜΙΧΑΗΛ  
αρχιτεκτονας

κλιμακα

1 : 200

ημερομηνια

09/2026

αρ.εργασιας

1377

αρ.σχεδιου

E2